
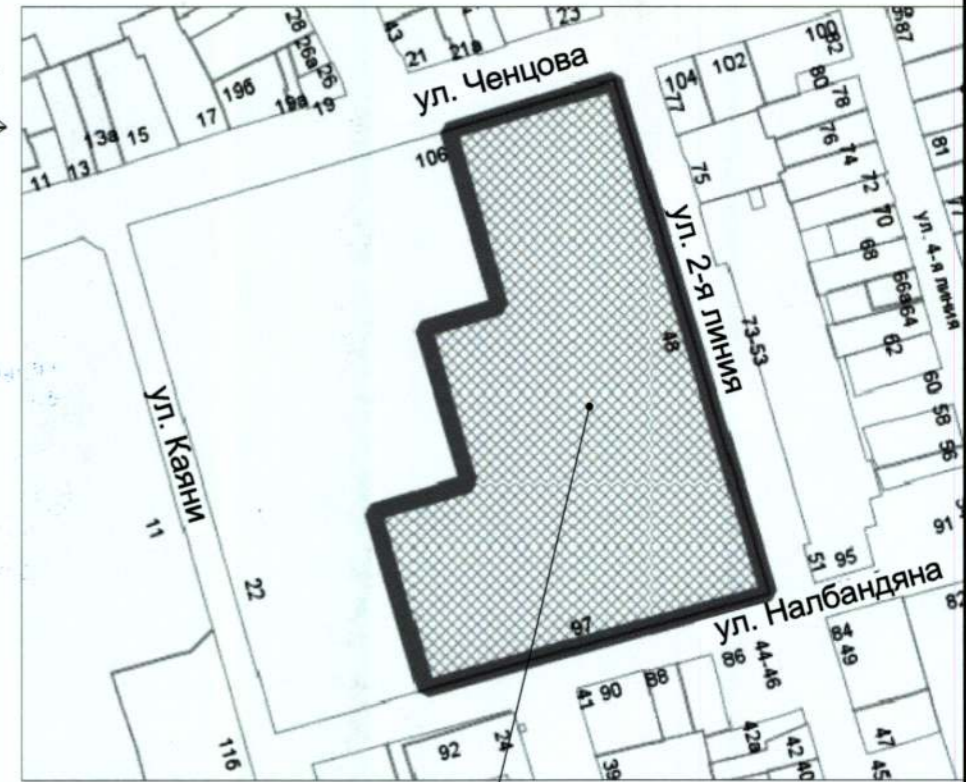


Чертеж градостроительного плана земельного участка

Ситуационный план

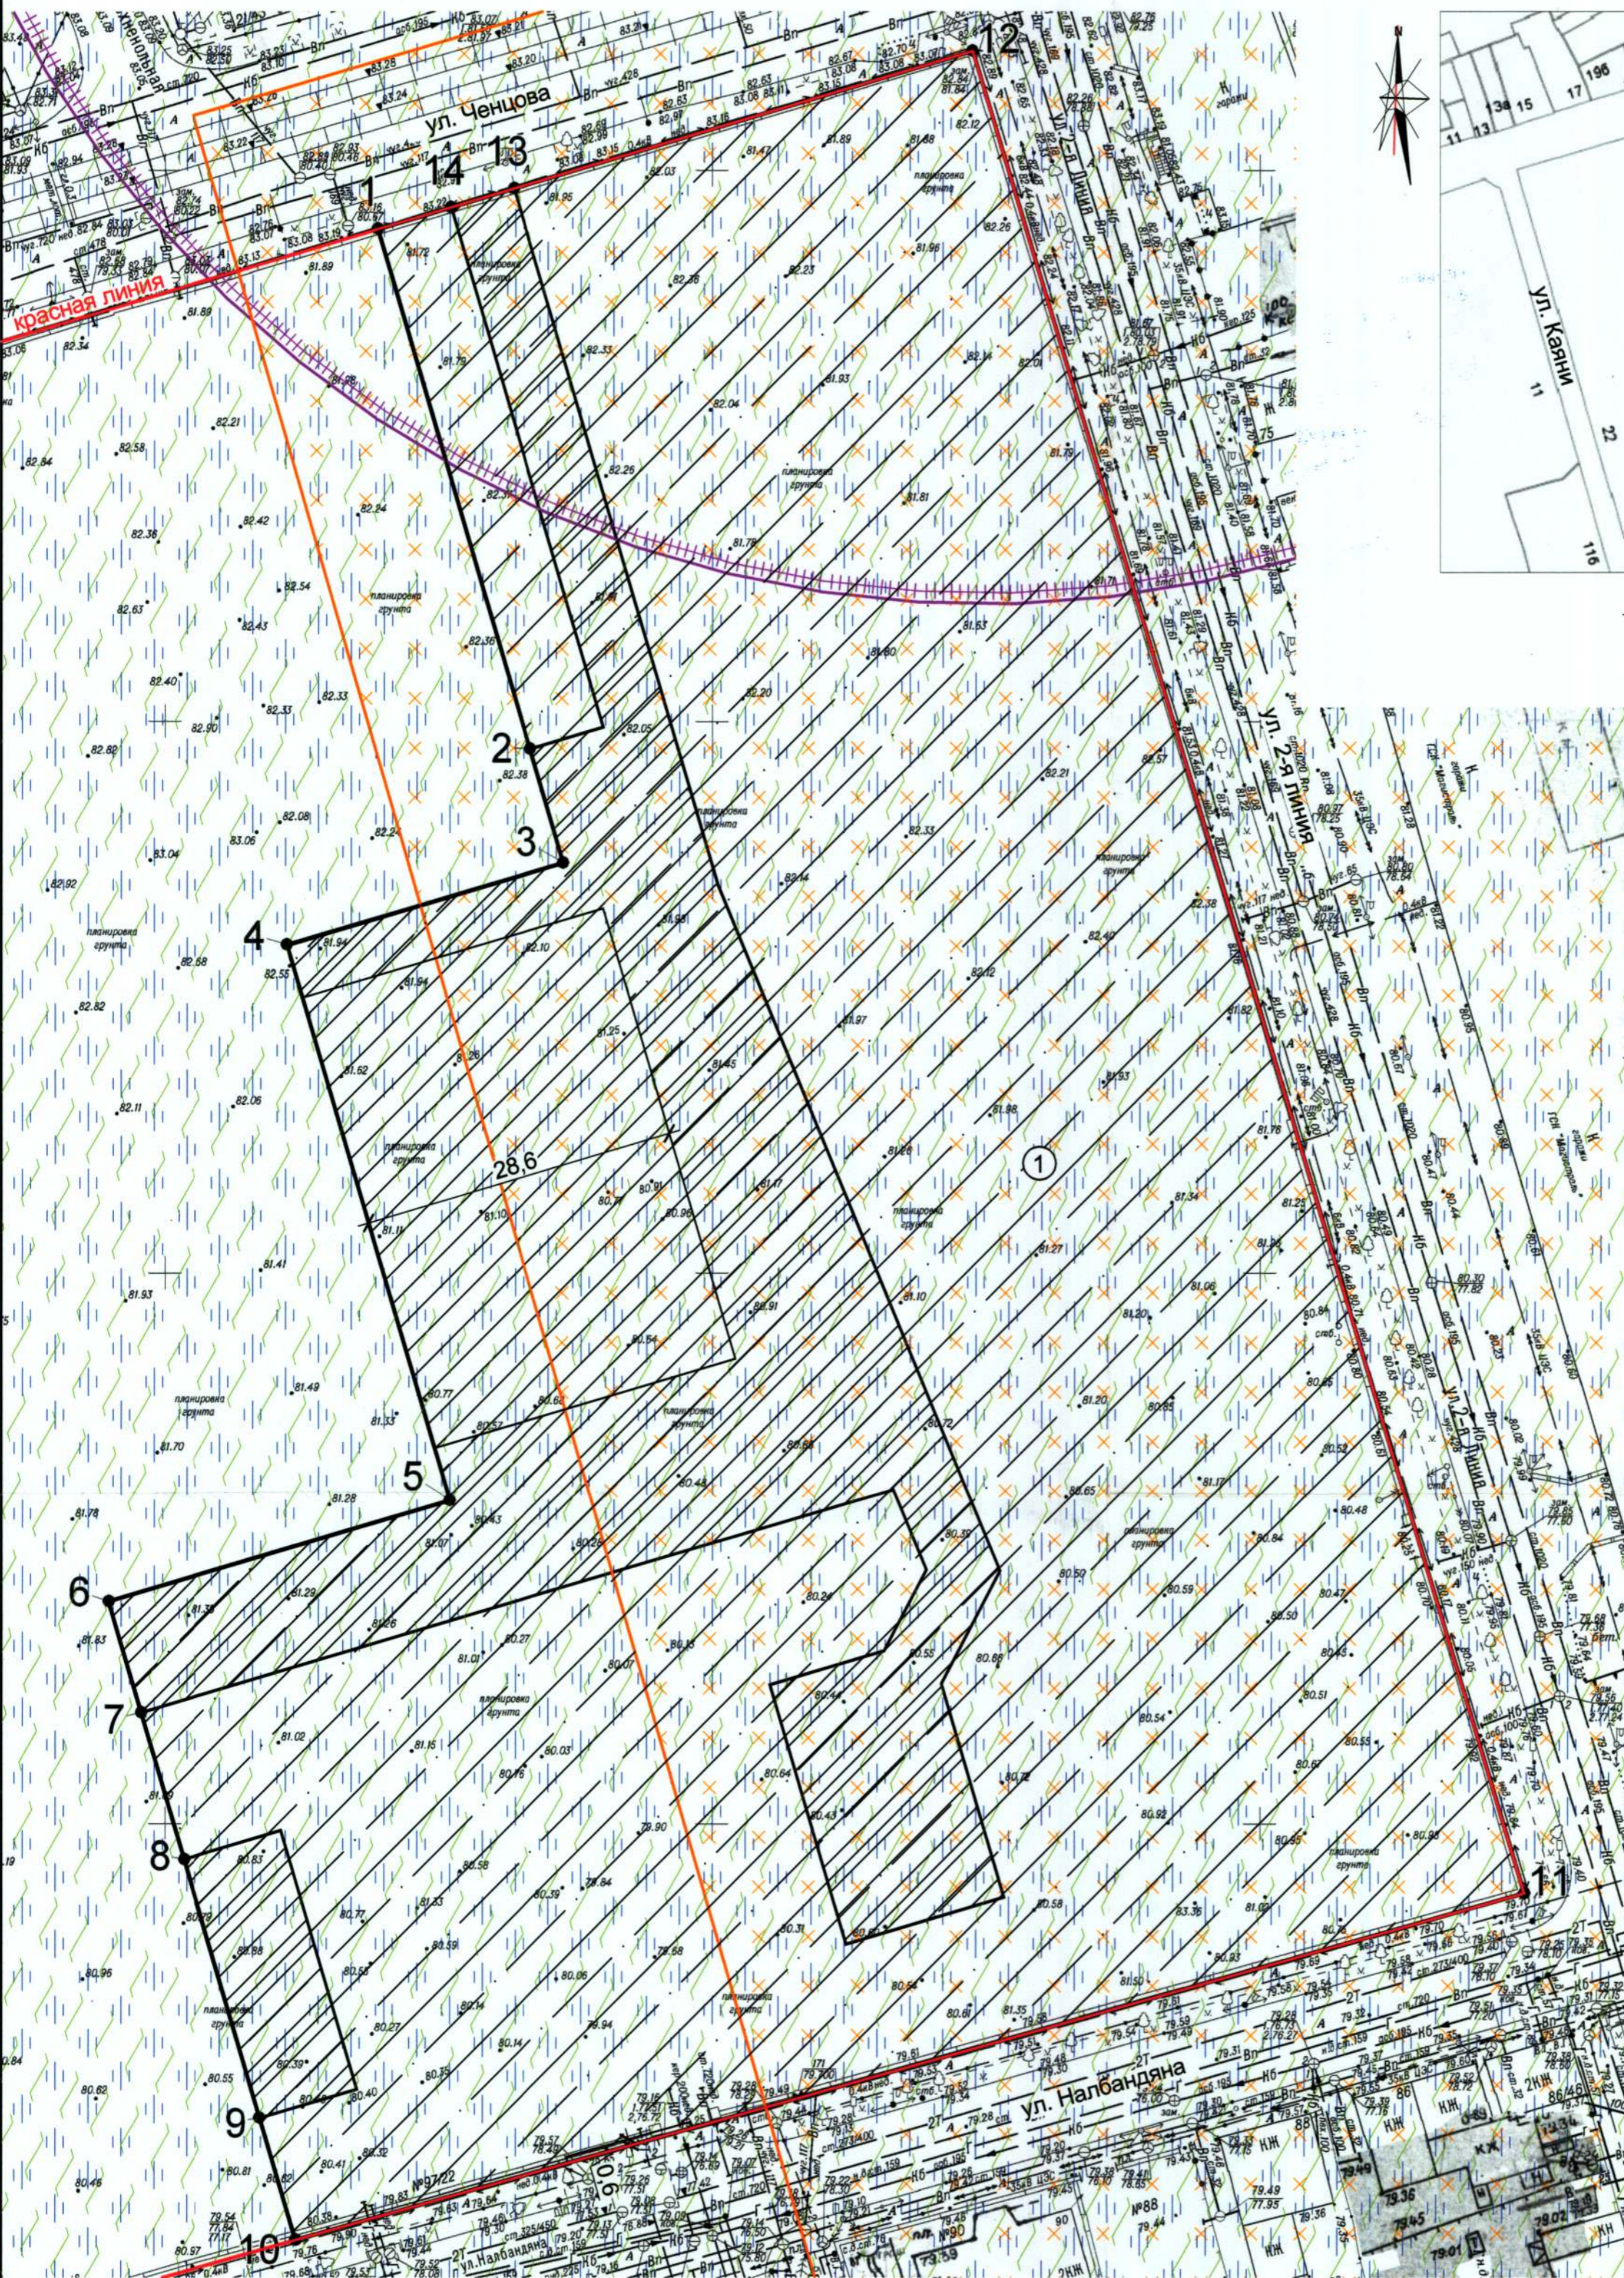

Условные обозначения

- Границы земельного участка с номерами характерных точек
- Приаэродромные территории аэродромов «Батайск», «Ростов-на-Дону (Центральный)», «Ростов-на-Дону «Северный»
- Границы зон планируемого размещения объектов капитального строительства в соответствии с утвержденной документацией по планировке территории
- Граница санитарно-защитной зоны от Пролетарского (Армянского) кладбища по СанПин
- Минимальные отступы от границ земельного участка
- Зона сохранения исторической планировочной структуры
- Границы публичных сервитутов
- Зона №3 ограниченного цветового регулирования и отделки фасадов зданий, строений, сооружений

- Чертеж градостроительного плана земельного участка разработан на топографической основе, выполненной ООО «Гео Плюс» в мае 2021 года.
- Чертеж градостроительного плана земельного участка разработан Департаментом архитектуры и градостроительства города Ростова-на-Дону в сентябре 2021 года.

Утверждаю:  
 И.о. главного архитектора города -  
 директора Департамента  
 Настоящий чертеж является обязательным приложением к градостроительному плану  
 земельного участка от 20.09.2021 №РФ-61-3-10-0-00-2021-19-23



				Департамент архитектуры и градостроительства г.Ростова-на-Дону		
				Зона застройки многоэтажными многоквартирными домами Ж-3/7/12 подзона А		
Изм.	Кол.уч.	Лист	№док	Подпись	Дата	Стадия
Нач.отдела	Диянова О.А.	09.21		<i>О.А. Диянова</i>	09.21	Лист
Разработал	Генушко Е.М.	09.21		<i>Е.М. Генушко</i>	09.21	Листов
Проверил	Лозгунова Н.К.	09.21		<i>Н.К. Лозгунова</i>	09.21	Листов
				Земельный участок по адресу: г.Ростов-на-Дону, Пролетарский район ул. 2-я линия (КН 61:44:0031603:232)		
				Чертеж градостроительного плана земельного участка М1:500		
				Отдел подготовки градостроительных планов земельных участков		
Формат А2						