



МЭРИЯ ГОРОДА НОВОСИБИРСКА

Градостроительный план земельного участка

№

Р	Ф	-	5	4	-	2	-	0	3	-	0	-	0	0	-	2	0	2	1	-	1	5	0	8
---	---	---	---	---	---	---	---	---	---	---	---	---	---	---	---	---	---	---	---	---	---	---	---	---

Градостроительный план земельного участка подготовлен на основании обращения

**ОБЩЕСТВА С ОГРАНИЧЕННОЙ ОТВЕТСТВЕННОСТЬЮ "СПЕЦИАЛИЗИРОВАННЫЙ
ЗАСТРОЙЩИК "ИМПЕРИЯ", зарегистрированного 02.12.2021.**

(реквизиты заявления правообладателя земельного участка, иного лица в случае, предусмотренном частью 1.1 статьи 57.3 Градостроительного кодекса Российской Федерации, с указанием ф.и.о. заявителя - физического лица, либо реквизиты заявления и наименование заявителя - юридического лица о выдаче градостроительного плана земельного участка)

Местонахождение земельного участка

Новосибирская область

(субъект Российской Федерации)

город Новосибирск

(муниципальный район или городской округ)

(поселение)

Описание границ земельного участка (образуемого земельного участка)

Обозначение (номер) характерной точки	Перечень координат характерных точек в системе координат, используемой для ведения Единого государственного реестра недвижимости	
	X	Y
1	489936,85	4194226,39
2	489927,15	4194228,04
3	489926,12	4194228,78
4	489901,51	4194241,11
5	489888,00	4194247,39
6	489885,69	4194248,52
7	489872,53	4194254,91
8	489863,80	4194245,06
9	489853,32	4194232,26
10	489843,22	4194221,10
11	489829,85	4194204,25
12	489822,39	4194193,87
13	489817,92	4194186,83
14	489827,43	4194173,83
15	489824,89	4194171,88
16	489820,04	4194168,08
17	489830,06	4194154,31
18	489836,31	4194145,71
19	489849,18	4194128,01
20	489854,82	4194132,46
21	489862,52	4194138,52
22	489866,87	4194133,47
23	489867,33	4194133,06
24	489873,12	4194127,81
25	489878,72	4194122,00
26	489885,88	4194129,58
27	489889,86	4194133,80
28	489897,18	4194140,69
29	489905,00	4194148,00
30	489909,08	4194152,92
31	489912,81	4194156,55
32	489917,00	4194160,39
33	489915,04	4194184,23
1	489936,85	4194226,39

Кадастровый номер земельного участка (при наличии) или в случае, предусмотренном частью 1.1 статьи 57.3 Градостроительного кодекса Российской Федерации, условный номер

образуемого земельного участка на основании утвержденных проекта межевания территории и (или) схемы расположения земельного участка или земельных участков на кадастровом плане территории 54:35:000000:40241

Площадь земельного участка 9354 кв. м

Информация о расположенных в границах земельного участка объектах капитального строительства: Объекты капитального строительства отсутствуют

Информация о границах зоны планируемого размещения объекта капитального строительства в соответствии с утвержденным проектом планировки территории (при наличии): Зона застройки жилыми домами смешанной этажности; Зона застройки объектами делового, общественного и коммерческого назначения;

Обозначение (номер) характерной точки	Перечень координат характерных точек в системе координат, используемой для ведения Единого государственного реестра недвижимости	
	X	Y
1	489885,88	4194129,59
2	489889,86	4194133,80
3	489897,18	4194140,69
4	489905,00	4194148,01
5	489909,08	4194152,92
6	489917,00	4194160,39
7	489915,04	4194184,23
8	489927,53	4194208,49
9	489936,85	4194226,39
10	489936,86	4194226,38
11	489936,85	4194226,39
12	489969,13	4194273,46
13	489978,04	4194304,33
14	489969,13	4194273,46
15	489936,85	4194226,39
16	489927,15	4194228,04
17	489926,11	4194228,78
18	489872,53	4194254,91
19	489871,72	4194256,04
20	489870,29	4194253,44
21	489862,74	4194256,97
22	489858,09	4194248,66
23	489856,17	4194250,08
24	489856,62	4194250,82
25	489847,57	4194258,01
26	489840,84	4194267,61
27	489838,21	4194269,65
28	489838,92	4194271,19
29	489837,52	4194274,81
30	489839,06	4194277,64
31	489836,50	4194278,86
32	489835,69	4194277,56
33	489828,52	4194282,92
34	489829,47	4194285,22
35	489827,94	4194285,96
36	489825,75	4194287,52
37	489822,14	4194282,56
38	489821,45	4194282,93
39	489821,15	4194282,59
40	489818,42	4194284,90
41	489806,55	4194294,00
42	489804,36	4194296,11
43	489803,38	4194297,03
44	489801,94	4194295,25
45	489793,80	4194287,30
46	489792,50	4194289,13
47	489790,42	4194291,41
48	489788,74	4194293,48
49	489789,13	4194293,63
50	489787,39	4194295,97
51	489785,43	4194295,15
52	489782,16	4194299,25
53	489780,15	4194301,41
54	489780,04	4194301,31
55	489779,30	4194302,31
56	489775,15	4194308,71
57	489775,28	4194308,84
58	489771,81	4194313,99
59	489771,61	4194313,90
60	489769,97	4194316,26
61	489765,88	4194323,57
62	489753,03	4194343,77
63	489748,94	4194340,37
64	489744,89	4194338,85
65	489742,18	4194342,72
66	489741,03	4194341,91
67	489739,76	4194343,85
68	489736,93	4194347,79
69	489737,78	4194350,00
70	489736,39	4194354,73
71	489735,18	4194357,45

72	489735,97	4194357,79
73	489733,45	4194363,36
74	489731,25	4194369,37
75	489737,10	4194372,88
76	489739,30	4194373,87
77	489738,10	4194379,28
78	489735,84	4194385,44
79	489735,10	4194385,23
80	489732,62	4194389,27
81	489731,54	4194391,63
82	489731,07	4194391,83
83	489729,87	4194394,06
84	489728,11	4194394,62
85	489725,47	4194401,90
86	489724,78	4194401,57
87	489721,95	4194407,30
88	489722,59	4194405,97
89	489719,01	4194413,24
90	489725,78	4194415,86
91	489725,88	4194415,66
92	489732,41	4194419,15
93	489735,83	4194421,99
94	489747,28	4194429,10
95	489760,36	4194436,70
96	489764,85	4194439,30
97	489768,28	4194434,37
98	489776,86	4194439,70
99	489788,78	4194447,84
100	489772,27	4194476,45
101	489771,78	4194477,30
102	489777,69	4194480,04
103	489773,13	4194484,90
104	489772,56	4194485,84
105	489772,44	4194486,15
106	489727,13	4194470,26
107	489725,37	4194474,42
108	489717,69	4194492,61
109	489658,17	4194462,80
110	489638,54	4194414,15
111	489674,98	4194310,52
112	489683,28	4194286,93
113	489735,31	4194139,23
114	489741,51	4194141,71
115	489758,60	4194151,86
116	489767,18	4194156,93
117	489768,29	4194157,68
118	489767,28	4194159,33
119	489765,97	4194164,09
120	489762,06	4194168,87
121	489762,14	4194169,29
122	489762,58	4194170,20
123	489763,31	4194171,41
124	489766,06	4194174,88
125	489768,18	4194177,49
126	489773,06	4194182,65
127	489777,27	4194186,52
128	489776,94	4194186,94
129	489783,13	4194194,76
130	489791,88	4194189,45
131	489798,27	4194186,40
132	489799,79	4194188,88
133	489808,17	4194184,93
134	489817,40	4194180,66
135	489819,00	4194178,08
136	489819,75	4194178,51
137	489822,68	4194175,11
138	489824,88	4194171,88
139	489830,86	4194175,58
140	489833,09	4194172,32
141	489840,16	4194164,16
142	489847,38	4194156,09
143	489866,87	4194133,47
144	489873,12	4194127,81
145	489878,72	4194122,00
1	489885,88	4194129,59
146	489970,21	4194324,07
147	489966,76	4194307,47
148	489906,02	4194329,78
149	489966,74	4194307,47
150	489966,76	4194307,46
151	489969,93	4194321,74
146	489970,21	4194324,07
152	489969,45	4194382,94
153	489946,91	4194392,68
154	489965,43	4194384,57
152	489969,45	4194382,94
155	489820,96	4194485,07
156	489819,36	4194482,85
157	489814,86	4194476,39
155	489820,96	4194485,07
158	489898,43	4194333,13
159	489898,34	4194333,17

160	489876,53	4194339,81
158	489898,43	4194333,13
161	489721,95	4194407,30
162	489720,68	4194409,94
163	489719,01	4194413,24
161	489721,95	4194407,30
164	489864,37	4194342,63
165	489860,37	4194343,28
166	489855,85	4194344,66
167	489860,37	4194343,28
164	489864,37	4194342,63
168	489967,60	4194409,22
169	489956,26	4194415,71
170	489955,42	4194416,14
171	489956,26	4194415,71
168	489967,60	4194409,22
172	489814,86	4194476,39
173	489807,53	4194469,39
174	489806,90	4194470,06
175	489807,53	4194469,39
172	489814,86	4194476,39
176	489968,15	4194358,54
177	489969,54	4194357,65
178	489969,89	4194357,44
176	489968,15	4194358,54
179	489945,97	4194421,04
180	489946,69	4194420,67
181	489952,90	4194417,45
182	489946,69	4194420,67
179	489945,97	4194421,04
183	489920,37	4194452,95
184	489919,17	4194445,74
185	489920,29	4194452,41
183	489920,37	4194452,95
186	489788,78	4194447,84
187	489799,40	4194454,73
188	489964,03	4194338,64
189	489971,60	4194336,28
1	489885,88	4194129,59
2	489878,72	4194122,00
3	489873,12	4194127,81
4	489866,87	4194133,47
5	489847,38	4194156,09
6	489840,16	4194164,16
7	489833,09	4194172,32
8	489830,86	4194175,58
9	489824,88	4194171,88
10	489822,68	4194175,11
11	489819,75	4194178,51
12	489819,00	4194178,08
13	489817,40	4194180,66
14	489808,17	4194184,93
15	489799,79	4194188,88
16	489798,27	4194186,40
17	489791,88	4194189,45
18	489783,13	4194194,76
19	489776,94	4194186,94
20	489777,27	4194186,52
21	489773,06	4194182,65
22	489768,18	4194177,49
23	489766,06	4194174,88
24	489763,31	4194171,41
25	489762,58	4194170,20
26	489762,14	4194169,29
27	489762,06	4194168,87
28	489765,97	4194164,09
29	489767,28	4194159,33
30	489768,29	4194157,68
31	489767,18	4194156,93
32	489758,60	4194151,86
33	489741,51	4194141,71
34	489735,31	4194139,23
35	489683,28	4194286,93
36	489674,98	4194310,52
37	489638,54	4194414,15
38	489658,17	4194462,80
39	489717,69	4194492,61
40	489705,99	4194520,30
41	489678,87	4194506,70
42	489625,61	4194480,04
43	489620,15	4194466,45
44	489594,23	4194454,20

45	489648,08	4194301,06
46	489656,38	4194277,47
47	489730,29	4194067,26
48	489754,02	4193976,11
49	489761,57	4193947,07
50	489772,96	4193903,33
51	489780,65	4193898,04
52	489797,56	4193897,62
53	489809,53	4193890,84
54	489819,28	4193902,00
55	489853,58	4193906,32
56	489888,43	4193911,43
57	489904,10	4193915,56
58	489944,14	4193953,03
59	489958,95	4193969,64
60	489968,62	4193980,19
61	489977,65	4193988,02
62	489966,52	4193999,91
63	489957,72	4194009,29
64	489991,96	4194100,47
65	489991,98	4194100,57
66	489984,12	4194108,23
67	489953,77	4194138,26
68	489945,53	4194133,34
69	489906,00	4194108,33
1	489885,88	4194129,59

Реквизиты проекта планировки территории и (или) проекта межевания территории в случае, если земельный участок расположен в границах территории, в отношении которой утверждены проект планировки территории и (или) проект межевания территории: **Проект планировки территории, прилегающей к ул. Владимировской в Железнодорожном районе и ул. Сухарной в Заельцовском районе, утвержденный постановлением мэрии от 19.04.2018 № 1437. Проект межевания территории не утвержден.**

(указывается в случае, если земельный участок расположен в границах территории в отношении которой утверждены проект планировки территории и (или) проект межевания территории)

Градостроительный план подготовлен – **департаментом строительства и архитектуры мэрии города Новосибирска**

заместитель мэра - начальник департамента - А.В. Кондратьев

(ф.и.о., должность уполномоченного лица, наименование органа или организации)



М.П.
(при наличии)

(Handwritten signature of A.V. Kondratyev)

(подпись)

А.В. Кондратьев


(расшифровка подписи)

Дата выдачи _____

10.12.2021

(ДД.ММ.ГГ)


1. Чертеж градостроительного плана земельного участка

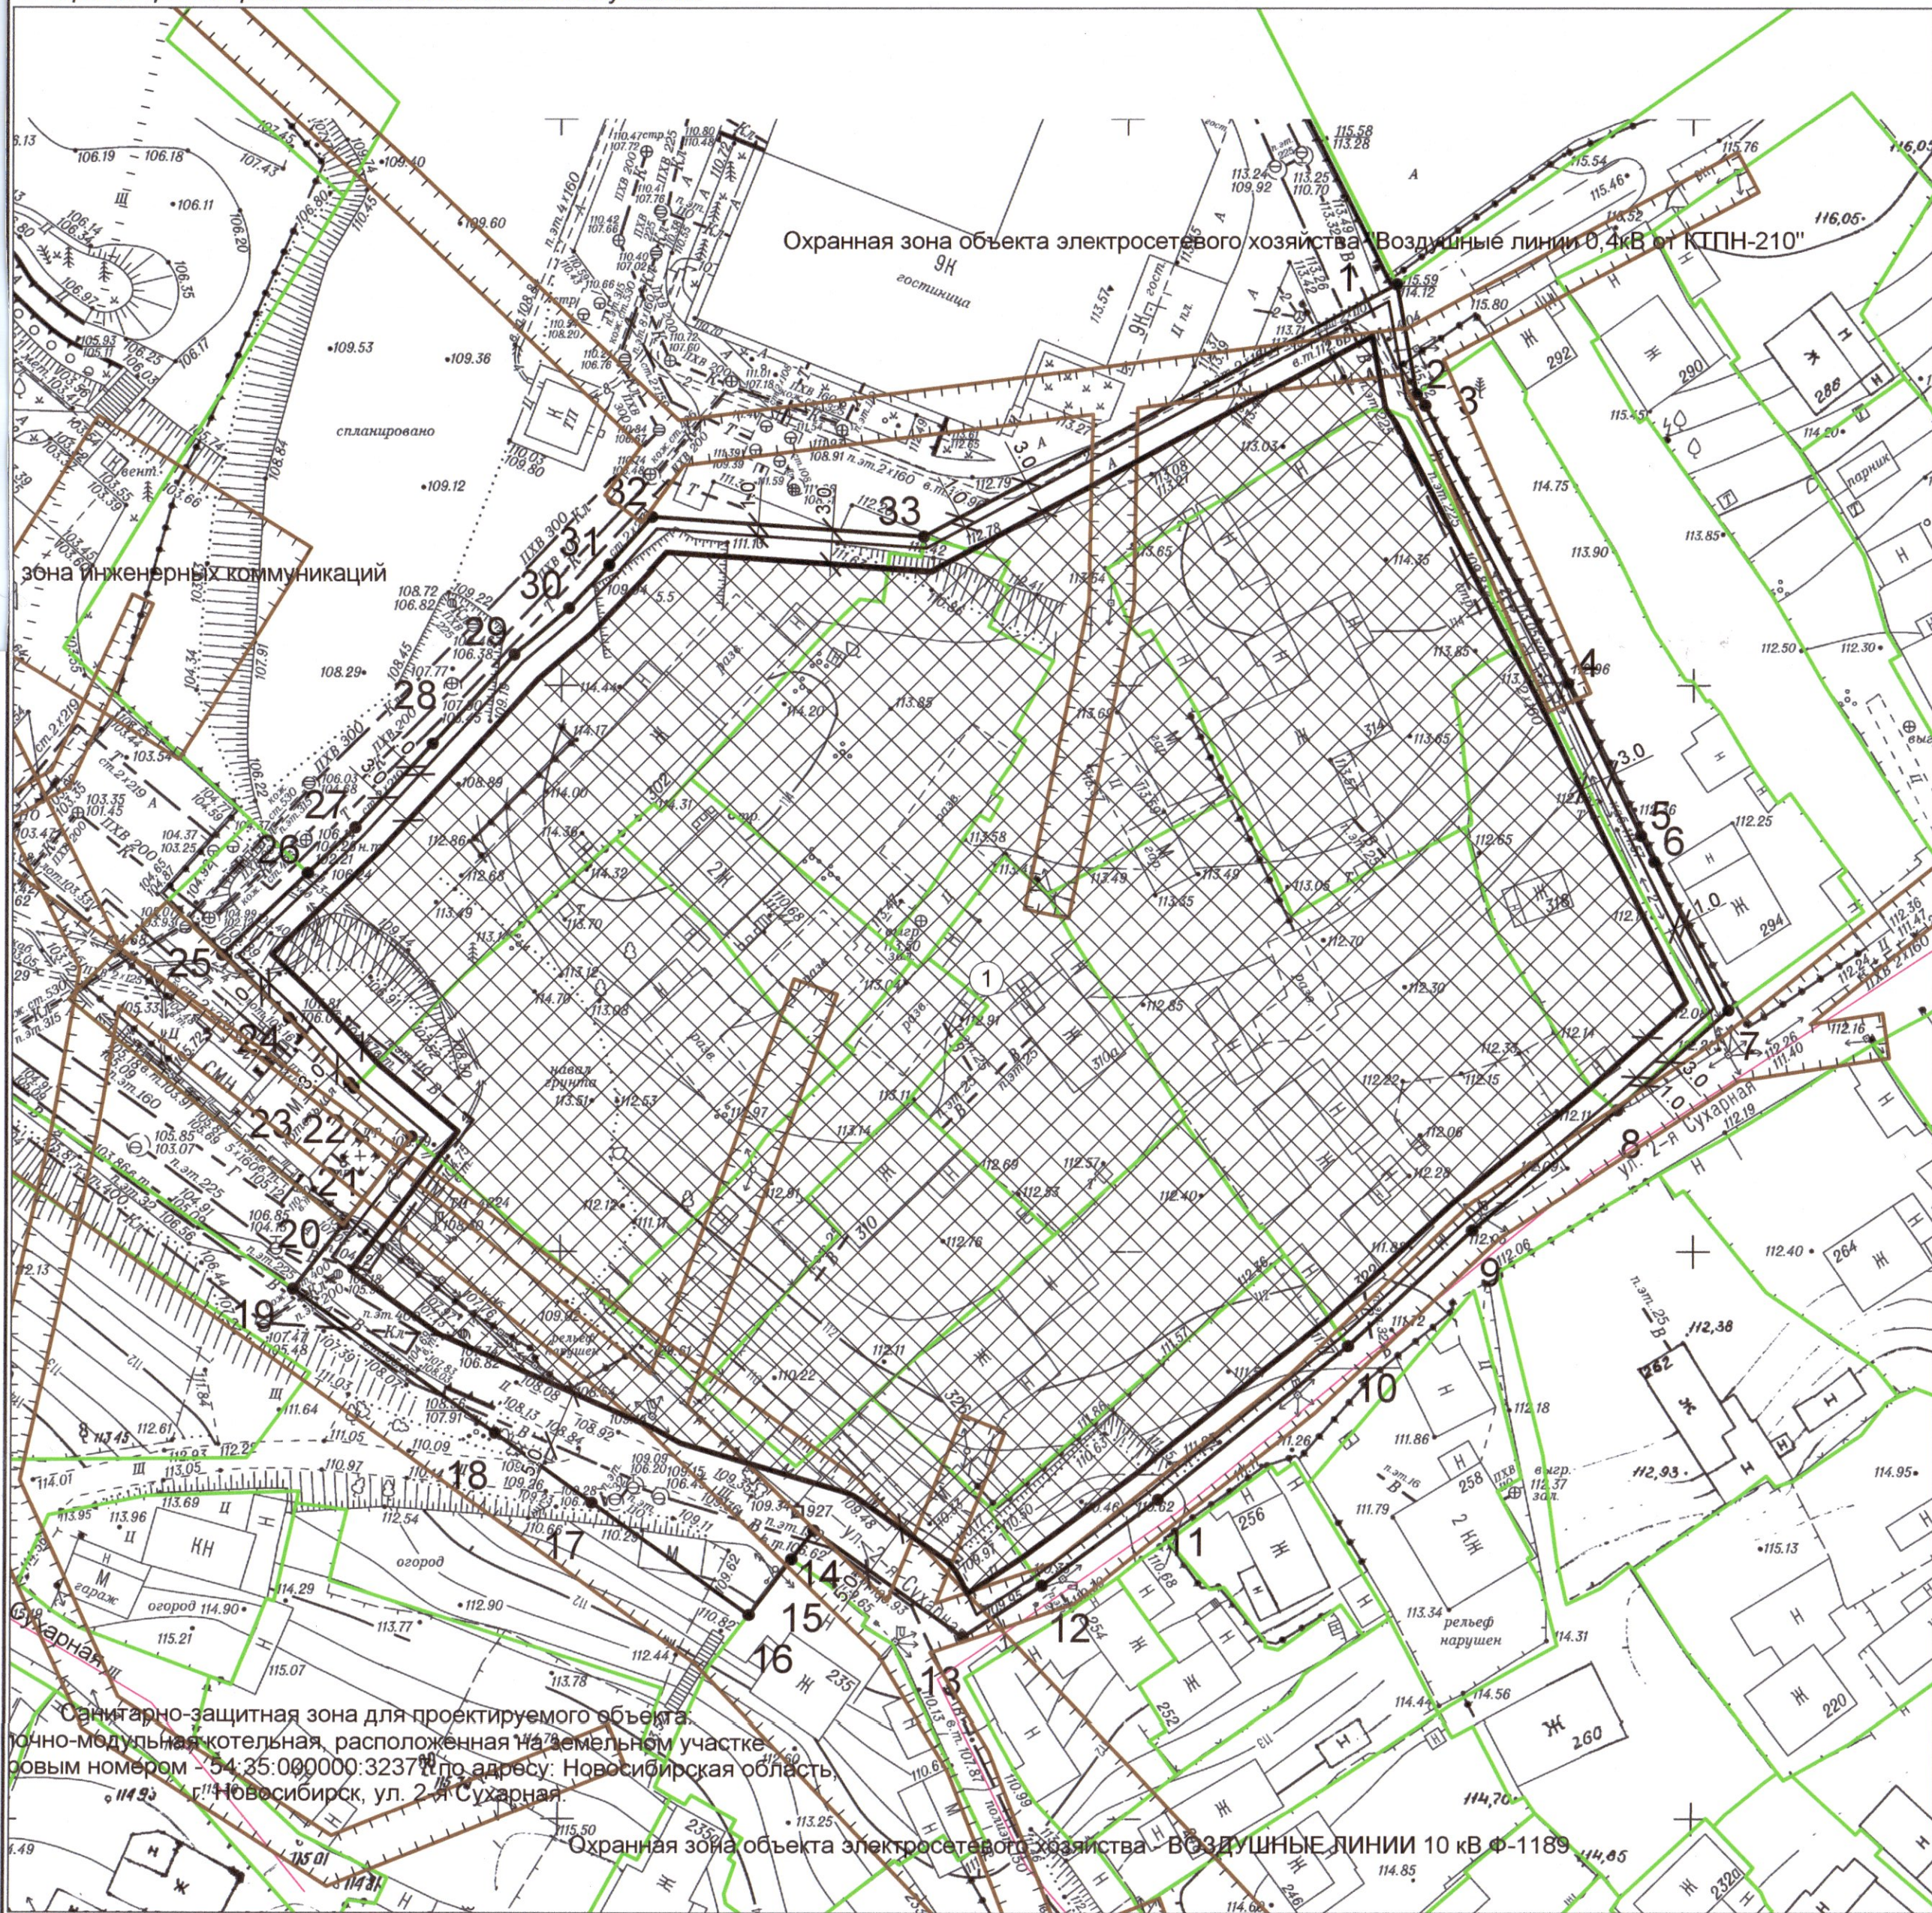

Условные обозначения

Обозначение	Наименование
	-Граница земельного участка
	-Точка поворота границы земельного участка
	-Номер точки поворота границы земельного участка
	-Номер места допустимого размещения объекта и порядковый номер капитального строения
	-Место допустимого размещения объекта
	-Линия минимального отступа от границы земельного участка (обозначают зону размещения автостоянок, гаражей, объектов инженерного обеспечения, проекций балконов, крылец, приямков)

Ситуационный план

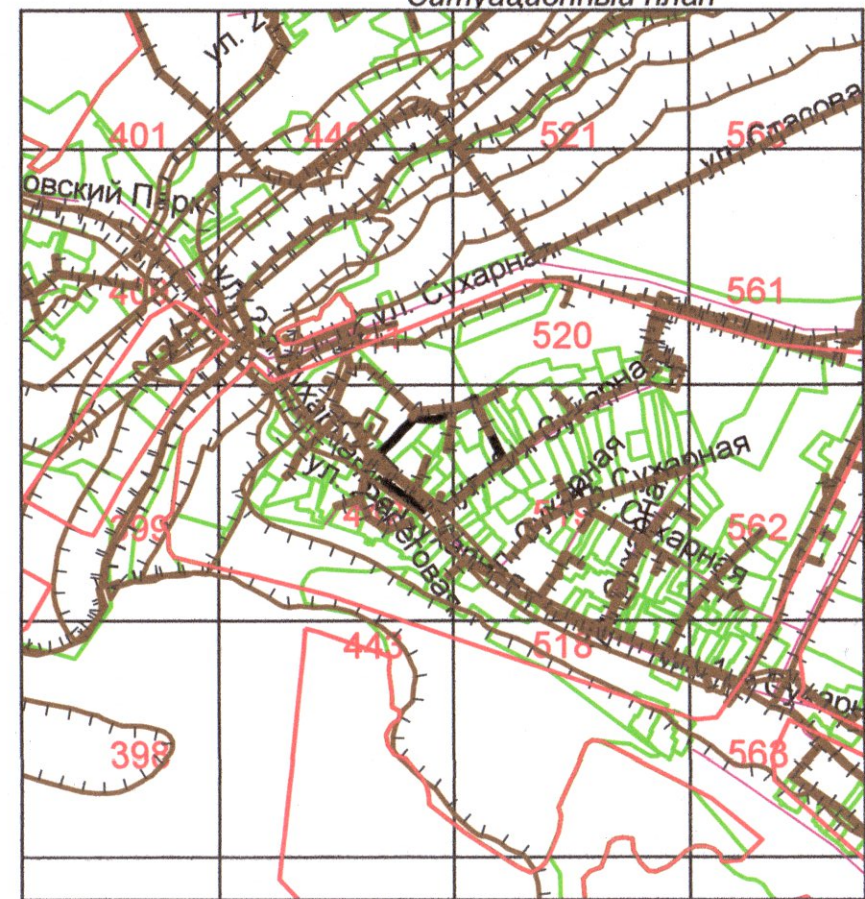

Чертеж градостроительного плана земельного участка разработан в масштабе 1:500 на топографической основе, выполненной МБУ "Геофонд"

	Подпись	Дата	РФ5420300020211508	
			ООО "СЗ "ИМПЕРИЯ"	
Нач. упр.	Драбкин		Чертеж градостроительного плана земельного участка	Наименование
Нач. отдела	Домбраускас			ДСА мэрии г.Новосибирска
				Лист
				6

2. Информация о градостроительном регламенте либо требованиях к назначению, параметрам и размещению объекта капитального строительства на земельном участке, на который действие градостроительного регламента не распространяется или для которого градостроительный регламент не устанавливается

Земельный участок расположен в территориальной зоне «Зона застройки жилыми домами смешанной этажности (Ж-1)», в пределах которой установлена «подзона застройки жилыми домами смешанной этажности различной плотности застройки (Ж-1.1)». Установлен градостроительный регламент.

2.1. Реквизиты акта органа государственной власти субъекта Российской Федерации, органа местного самоуправления, содержащего градостроительный регламент либо реквизиты акта федерального органа государственной власти, органа государственной власти субъекта Российской Федерации, органа местного самоуправления, иной организации, определяющего в соответствии с федеральными законами порядок использования земельного участка, на который действие градостроительного регламента не распространяется или для которого градостроительный регламент не устанавливается

Совет депутатов города Новосибирска, решение от 24.06.2009 № 1288 «О Правилах землепользования и застройки города Новосибирска».

2.2. Информация о видах разрешенного использования земельного участка:

№ п/п	Наименование вида разрешенного использования земельного участка (с указанием кода классификатора)	Наименование вида разрешенного использования объектов капитального строительства
1	2	3
1. Основные виды разрешенного использования		
1.1	Среднеэтажная жилая застройка (2.5)	многоквартирные среднеэтажные дома; подземные гаражи и автостоянки; объекты обслуживания жилой застройки во встроенных, пристроенных и встроенно-пристроенных помещениях многоквартирного среднеэтажного дома, если общая площадь таких помещений в многоквартирном доме не составляет более 20% общей площади помещений дома
1.2	Многоэтажная жилая застройка (высотная застройка) (2.6)	многоквартирные многоэтажные дома; подземные гаражи и автостоянки; объекты обслуживания жилой застройки во встроенных, пристроенных и встроенно-пристроенных помещениях многоквартирного многоэтажного дома в отдельных помещениях многоквартирного многоэтажного дома, если площадь таких помещений в многоквартирном доме не составляет более 15% от общей площади дома
1.3	Коммунальное обслуживание (3.1)	объекты для обеспечения физических и юридических лиц коммунальными услугами (холодного и горячего водоснабжения, электроснабжения, водоотведения (канализации), газоснабжения (в том числе поставки на регулярной основе бытового газа в баллонах), теплоснабжения (отопления), в том числе поставки на регулярной основе твердого топлива при наличии печного отопления, сбора неопасных твердых отходов)
1.4	Предоставление коммунальных услуг (3.1.1)	объекты, обеспечивающие поставку воды, тепла, электричества, газа, отвод канализационных стоков, очистку и уборку данных объектов
1.5	Административные здания организаций, обеспечивающих предоставление коммунальных услуг (3.1.2)	объекты, предназначенные для приема физических и юридических лиц в связи с предоставлением им коммунальных услуг
1.6	Социальное обслуживание (3.2)	объекты для оказания гражданам социальной помощи
1.7	Дома социального обслуживания (3.2.1)	объекты для размещения домов престарелых, домов ребенка, детских домов, пунктов ночлега для бездомных граждан; объекты для временного размещения вынужденных переселенцев, лиц, признанных беженцами

1.8	Оказание социальной помощи населению (3.2.2)	объекты для размещения служб психологической и бесплатной юридической помощи, социальных, пенсионных и иных служб (службы занятости населения, пункты питания малоимущих граждан); объекты для размещения общественных некоммерческих организаций: некоммерческих фондов, благотворительных организаций, клубов по интересам
1.9	Оказание услуг связи (3.2.3)	объекты для размещения пунктов оказания услуг почтовой, телеграфной, междугородней и международной телефонной связи
1.10	Бытовое обслуживание (3.3)	объекты для оказания населению или организациям бытовых услуг
1.11	Здравоохранение (3.4)	объекты для оказания гражданам медицинской помощи
1.12	Амбулаторно-поликлиническое обслуживание (3.4.1)	поликлиники; фельдшерские пункты; пункты здравоохранения; центры матери и ребенка; диагностические центры; молочные кухни; станции донорства крови; клинические лаборатории
1.13	Стационарное медицинское обслуживание (3.4.2)	больницы; родильные дома; диспансеры; научно-медицинские учреждения; иные объекты, обеспечивающие оказание услуги по лечению в стационаре; станции скорой помощи; площадки санитарной авиации
1.14	Образование и просвещение (3.5)	объекты, предназначенные для воспитания, образования и просвещения
1.15	Дошкольное, начальное и среднее общее образование (3.5.1)	объекты для просвещения, дошкольного, начального и среднего общего образования; детские ясли; детские сады; школы; лицеи; гимназии; художественные школы; музыкальные школы; образовательные кружки; иные объекты для размещения организаций, осуществляющих деятельность по воспитанию, образованию и просвещению; объекты, предназначенные для занятий обучающихся физической культурой и спортом
1.16	Среднее и высшее профессиональное образование (3.5.2)	объекты для профессионального образования и просвещения; профессиональные технические училища; колледжи; художественные училища; музыкальные училища; общества знаний; институты; университеты; организации по переподготовке и повышению квалификации специалистов; иные объекты для организаций, осуществляющих деятельность по образованию и просвещению; объекты, предназначенные для занятия обучающихся физической культурой и спортом
1.17	Культурное развитие (3.6)	объекты культуры
1.18	Объекты культурно-досуговой деятельности (3.6.1)	объекты для размещения музеев; выставочные залы; художественные галереи; дома культуры; библиотеки; кинотеатры, кинозалы; театры;

		филармонии; концертные залы; планетарии
1.19	Парки культуры и отдыха (3.6.2)	парки культуры и отдыха
1.20	Цирки и зверинцы (3.6.3)	объекты для размещения цирков, зверинцев, зоопарков, океанариумов; объекты для осуществления сопутствующих видов деятельности по содержанию диких животных в неволе
1.21	Общественное управление (3.8)	объекты для размещения органов и организаций общественного управления
1.22	Государственное управление (3.8.1)	объекты для размещения органов государственной власти, государственного пенсионного фонда, органов местного самоуправления, судов, а также организаций, непосредственно обеспечивающих их деятельность или оказывающих государственные и (или) муниципальные услуги
1.23	Представительская деятельность (3.8.2)	объекты для дипломатических представительств иностранных государств и субъектов Российской Федерации, консульских учреждений в Российской Федерации
1.25	Магазины (4.4)	объекты для продажи товаров, торговая площадь которых составляет до 5000 кв. метров
1.26	Общественное питание (4.6)	рестораны; кафе; столовые; закусочные; бары
1.27	Обеспечение внутреннего правопорядка (8.3)	объекты для подготовки и поддержания в готовности органов внутренних дел, Росгвардии и спасательных служб, в которых существует военизированная служба; объекты гражданской обороны (за исключением объектов гражданской обороны, являющихся частями производственных зданий)
1.28	Историко-культурная деятельность (9.3)	объекты культурного наследия (памятники истории и культуры) народов Российской Федерации; объекты для сохранения и изучения объектов культурного наследия (памятников истории и культуры) народов Российской Федерации
1.29	Водные объекты (11.0)	поверхностные водные объекты
1.30	Общее пользование водными объектами (11.1)	объекты для обеспечения общего пользования водными объектами: объекты для водопользования, осуществляемого гражданами для личных нужд; объекты для забора (изъятия) водных ресурсов для целей питьевого и хозяйственно-бытового водоснабжения; объекты для купания; объекты для использования маломерных судов, водных мотоциклов и других технических средств, предназначенных для отдыха на водных объектах
1.31	Гидротехнические сооружения (11.3)	гидротехнические сооружения; плотины; водосбросы, водозаборные, водовыпускные и другие гидротехнические сооружения; судопропускные сооружения; рыбозащитные и рыбопропускные сооружения; берегозащитные сооружения
1.32	Земельные участки (территории) общего пользования (12.0)	объекты улично-дорожной сети; объекты благоустройства территории
1.33	Улично-дорожная сеть (12.0.1)	объекты улично-дорожной сети; автомобильные дороги; трамвайные пути; пешеходные тротуары; пешеходные переходы; площади; бульвары; набережные; проезды; велодорожки; объекты велотранспортной инфраструктуры; объекты инженерной инфраструктуры;

		придорожные стоянки (парковки) транспортных средств в границах городских улиц и дорог, за исключением предусмотренных видами разрешенного использования с кодами «Хранение автотранспорта (2.7.1)», «Служебные гаражи (4.9)», «Стоянки транспорта общего пользования (7.2.3)»
1.34	Благоустройство территории (12.0.2)	объекты благоустройства территории; малые архитектурные формы благоустройства; общественные туалеты
2. Условно разрешенные виды использования		
2.2	Малозэтажная многоквартирная жилая застройка (2.1.1)	малозэтажные многоквартирные дома; объекты обслуживания жилой застройки во встроенных, пристроенных и встроенно-пристроенных помещениях малоэтажного многоквартирного дома, если общая площадь таких помещений в малоэтажном многоквартирном доме не составляет более 15% общей площади помещений дома
2.3	Блокированная жилая застройка (2.3)	жилые дома блокированной застройки; индивидуальные гаражи и иные вспомогательные сооружения; объекты для разведения декоративных и плодовых деревьев, овощей и ягодных культур
2.4	Хранение автотранспорта (2.7.1)	гаражи, пристроенные гаражи, в том числе подземные, предназначенные для хранения автотранспорта, в том числе с разделением на машино-места (за исключением гаражей, размещение которых предусмотрено содержанием вида разрешенного использования «служебные гаражи (4.9)»)
2.5	Общежития (3.2.4)	объекты, предназначенные для размещения общежитий, предназначенных для проживания граждан на время их работы, службы или обучения, за исключением зданий, размещение которых предусмотрено содержанием вида разрешенного использования «гостиничное обслуживание (4.7)»
2.6	Религиозное использование (3.7)	объекты религиозного использования
2.7	Осуществление религиозных обрядов (3.7.1)	объекты для совершения религиозных обрядов и церемоний (церкви, соборы, храмы, часовни, мечети, молельные дома, синагоги и иные объекты)
2.8	Религиозное управление и образование (3.7.2)	объекты для постоянного местонахождения духовных лиц, паломников и послушников в связи с осуществлением ими религиозной службы; объекты для осуществления благотворительной и религиозной образовательной деятельности (монастыри, скиты, дома священнослужителей, воскресные и религиозные школы, семинарии, духовные училища)
2.9	Ветеринарное обслуживание (3.10)	объекты для оказания ветеринарных услуг, временного содержания или разведения животных, не являющихся сельскохозяйственными, под надзором человека
2.10	Амбулаторное ветеринарное обслуживание (3.10.1)	объекты для оказания ветеринарных услуг без содержания животных
2.11	Деловое управление (4.1)	объекты управленческой деятельности, не связанной с государственным или муниципальным управлением и оказанием услуг; объекты для обеспечения совершения сделок, не требующих передачи товара в момент ее совершения между организациями, в том числе биржевая деятельность (за исключением банковской и страховой деятельности)
2.12	Рынки (4.3)	объекты для организации постоянной или временной торговли; гаражи и (или) стоянки для автомобилей сотрудников и посетителей рынка
2.13	Банковская и страховая деятельность (4.5)	объекты для размещения организаций, оказывающих банковские и страховые услуги
2.14	Гостиничное обслуживание (4.7)	гостиницы; объекты для временного проживания
2.15	Спорт (5.1)	спортивно-зрелищные объекты, имеющие специальные места для зрителей от 500 мест (стадионы, дворцы спорта, ледовые дворцы, ипподромы); спортивные клубы в зданиях и сооружениях; спортивные залы в зданиях и сооружениях; бассейны в зданиях и сооружениях; физкультурно-оздоровительные комплексы в зданиях и сооружениях; объекты для устройства площадок для занятия спортом и физкультурой, на открытом воздухе (физкультурные площадки, беговые дорожки, поля для спортивной игры); сооружения для занятия спортом и физкультурой на открытом воздухе (теннисные корты, автодромы, мотодромы, трамплины, спортивные

		стрельбища); объекты для занятия водными видами спорта (причалы и сооружения, необходимые для организации водных видов спорта и хранения соответствующего инвентаря); объекты для занятия авиационными видами спорта (ангары, взлетно-посадочные площадки и иные сооружения, необходимые для организации авиационных видов спорта и хранения соответствующего инвентаря); спортивные базы и лагеря
2.16	Обеспечение спортивно-зрелищных мероприятий (5.1.1)	спортивно-зрелищные объекты, имеющие специальные места для зрителей от 500 мест (стадионы, дворцы спорта, ледовые дворцы, ипподромы)
2.17	Обеспечение занятий спортом в помещениях (5.1.2)	спортивные клубы в зданиях и сооружениях; спортивные залы в зданиях и сооружениях; бассейны в зданиях и сооружениях; физкультурно-оздоровительные комплексы в зданиях и сооружениях
2.18	Площадки для занятий спортом (5.1.3)	объекты для устройства площадок для занятия спортом и физкультурой на открытом воздухе (физкультурные площадки, беговые дорожки, поля для спортивной игры)
2.19	Оборудованные площадки для занятий спортом (5.1.4)	сооружения для занятия спортом и физкультурой на открытом воздухе (теннисные корты, автодромы, мотодромы, трамплины, спортивные стрельбища)
2.20	Водный спорт (5.1.5)	объекты для занятия водными видами спорта (причалы и сооружения, необходимые для организации водных видов спорта и хранения соответствующего инвентаря)
2.21	Связь (6.8)	объекты связи, радиовещания, телевидения, включая воздушные радиорелейные, надземные и подземные кабельные линии связи, линии радиофикации, антенные поля, усилительные пункты на кабельных линиях связи, инфраструктуру спутниковой связи и телерадиовещания (за исключением объектов связи, предусмотренных видами разрешенного использования «предоставление коммунальных услуг (3.1.1)», «оказание услуг связи (3.2.3)»)
2.22	Железнодорожный транспорт (7.1)	объекты железнодорожного транспорта
2.23	Железнодорожные пути (7.1.1)	железнодорожные пути
2.24	Обслуживание железнодорожных перевозок (7.1.2)	объекты обслуживания железнодорожных перевозок; железнодорожные вокзалы, железнодорожные станции; объекты, необходимые для эксплуатации, содержания, строительства, реконструкции, ремонта наземных и подземных зданий, сооружений, устройств и других объектов железнодорожного транспорта; погрузочно-разгрузочные площадки; прирельсовые склады (за исключением складов горюче-смазочных материалов и автозаправочных станций любых типов, а также складов, предназначенных для хранения опасных веществ и материалов, не предназначенных непосредственно для обеспечения железнодорожных перевозок); иные объекты железнодорожного транспорта при условии соблюдения требований безопасности движения, установленных федеральными законами
2.25	Автомобильный транспорт (7.2)	объекты автомобильного транспорта
2.26	Размещение автомобильных дорог (7.2.1)	автомобильные дороги за пределами населенных пунктов и технически связанные с ними сооружения; придорожные стоянки (парковки) транспортных средств в границах городских улиц и дорог, за исключением предусмотренных видами разрешенного использования «хранение автотранспорта (2.7.1)», «служебные гаражи (4.9)», «стоянки транспорта общего пользования (7.2.3)»; объекты, предназначенные для размещения постов органов внутренних дел, ответственных за безопасность дорожного движения
2.27	Обслуживание перевозок пассажиров (7.2.2)	объекты для обслуживания пассажиров, за исключением объектов, размещение которых предусмотрено содержанием вида разрешенного использования «внеуличный транспорт (7.6)»
2.28	Внеуличный транспорт (7.6)	сооружения, необходимые для эксплуатации метрополитена, в том числе наземные пути метрополитена, посадочные станции, межстанционные

		переходы для пассажиров, электродепо, вентиляционные шахты; наземные сооружения для трамвайного сообщения и иных специальных дорог (канатных, монорельсовых, фуникулеров)
2.29	Земельные участки общего назначения (13.0)	объекты, относящиеся к имуществу общего пользования, предназначенному для общего использования правообладателями земельных участков, расположенных в границах территории ведения гражданами садоводства или огородничества для собственных нужд

2.3. Предельные (минимальные и (или) максимальные) размеры земельного участка и предельные параметры разрешенного строительства, реконструкции объекта капитального строительства, установленные градостроительным регламентом для территориальной зоны, в которой расположен земельный участок:

Предельные (минимальные и (или) максимальные) размеры земельных участков, в том числе их площадь		Минимальные отступы от границ земельного участка в целях определения мест допустимого размещения зданий, строений, сооружений, за пределами которых запрещено строительство зданий, строений, сооружений	Предельное количество этажей и (или) предельная высота зданий, строений, сооружений	Максимальный процент застройки в границах земельного участка, определяемый как отношение суммарной площади земельного участка, которая может быть застроена, ко всей площади земельного участка	Требования к архитектурным решениям объектов капитального строительства, расположенным в границах территории исторического поселения федерального или регионального значения	Иные показатели	
1	2	3	4	5	6	7	8
Длина, м	Ширина, м	Площадь, га					
Без ограничений	Без ограничений	<i>предельный минимальный размер земельного участка с видом разрешенного использования «коммунальное обслуживание», «предоставление коммунальных услуг», «гидротехнические сооружения», «железнодорожный транспорт», «железнодорожные пути» – 0,001 га;</i> <i>предельный размер земельного участка с видом разрешенного использования</i>	<i>минимальный отступ от границ земельного участка для объектов капитального строительства с видом разрешенного использования «объекты для обеспечения физических и юридических лиц коммунальными услугами (холодного и горячего водоснабжения, электроснабжения, водоотведения (канализации), газоснабжения (в том числе поставки на регулярной основе бытового газа в</i>	<i>предельное минимальное количество надземных этажей зданий, строений, сооружений для объектов капитального строительства с видом разрешенного использования «многоквартирные многоэтажные дома» – 9 этажей;</i> <i>предельное минимальное количество надземных этажей зданий,</i>	<i>максимальный процент застройки в границах земельного участка для объектов капитального строительства с видом разрешенного использования «объекты для обеспечения физических и юридических лиц коммунальными услугами (холодного и горячего водоснабжения, электроснабжения, водоотведения (канализации), газоснабжения (в том числе поставки на регулярной основе бытового газа в</i>	<i>Без ограничений</i>	<i>минимальный процент застройки в границах земельного участка для объектов капитального строительства с видом разрешенного использования «многоквартирные среднеэтажные дома», «многоквартирные многоэтажные дома» – 10% (без учета эксплуатируемой кровли подземных, подвальных, цокольных частей объектов);</i> <i>минимальный процент застройки в границах земельного участка для объектов капитального строительства с видом разрешенного использования «объекты для воспитания, образования и просвещения», «объекты для просвещения, дошкольного, начального и среднего общего образования», «детские ясли», «детские сады», «школы», «лицеи», «гимназии», «художественные школы», «музыкальные школы», «образовательные кружки», «иные объекты для размещения организаций, осуществляющих деятельность по воспитанию, образованию и просвещению», «объекты, предназначенные для занятий обучающихся физической культурой и спортом», «объекты для профессионального образования и просвещения», «профессиональные технические</i>

	<p>«земельные участки общего назначения»: минимальный – 0,1 га, максимальный – 50 га; предельный минимальный размер земельного участка с видом разрешенного использования «малоэтажная многоквартирная жилая застройка» – 0,1 га; предельный размер земельного участка с видом разрешенного использования «блокированная жилая застройка»: минимальный – 0,012 га на один блок, максимальный – 0,045 га на один блок; предельный минимальный размер земельного участка с видом разрешенного использования «среднеэтажная жилая</p>	<p>баллонах), теплоснабжения (отопления), в том числе поставки на регулярной основе твердого топлива при наличии печного отопления, сбора неопасных твердых отходов», «объекты, обеспечивающие поставку воды, тепла, электричества, газа, отвод канализационных стоков, очистку и уборку данных объектов», «гаражи, стоянки для хранения служебного автотранспорта, используемого в целях осуществления видов деятельности, предусмотренной видами разрешенного использования «общественное использование объектов капитального строительства (3.0)», «предпринимательство (4.0)»; «гаражи,</p>	<p>строений, сооружений для объектов капитального строительства с видом разрешенного использования «многоквартирные среднеэтажные дома» – 5 этажей; предельное максимальное количество надземных этажей зданий, сооружений для объектов капитального строительства с видом разрешенного использования «многоквартирные среднеэтажные дома» – 8 этажей; предельное максимальное количество надземных этажей зданий, сооружений для объектов капитального</p>	<p>теплоснабжения (отопления), в том числе поставки на регулярной основе твердого топлива при наличии печного отопления, сбора неопасных твердых отходов», «объекты, обеспечивающие поставку воды, тепла, электричества, газа, отвод канализационных стоков, очистку и уборку данных объектов», «гидротехнические сооружения», «гаражи, пристроенные гаражи, в том числе подземные, предназначенные для хранения автотранспорта, в том числе с разделением на машино-места (за исключением гаражей, размещение которых предусмотрено содержанием вида разрешенного использования «служебные гаражи (4.9)», «гаражи, стоянки для хранения служебного автотранспорта, используемого в целях осуществления видов деятельности,</p>		<p>училища», «колледжи», «художественные училища», «музыкальные училища», «общества знаний», «институты», «университеты», «организации по переподготовке и повышению квалификации специалистов», «иные объекты для организаций, осуществляющих деятельность по образованию и просвещению», «объекты, предназначенные для занятия обучающихся физической культурой и спортом» – 10%; минимальный процент застройки в границах земельного участка для объектов капитального строительства с видом разрешенного использования «малоэтажные многоквартирные дома» – 20% (без учета эксплуатируемой кровли подземных, подвальных, цокольных частей объектов); минимальный процент застройки в границах земельного участка для объектов капитального строительства с видом разрешенного использования «гостиницы», «объекты для временного проживания» – 10% (без учета эксплуатируемой кровли подземных, подвальных, цокольных частей объектов); минимальный процент застройки в границах земельного участка для объектов капитального строительства с видом разрешенного использования «объекты, предназначенные для размещения общежитий, предназначенных для проживания граждан на время их работы, службы или обучения, за исключением зданий, размещение которых предусмотрено содержанием вида разрешенного использования «гостиничное обслуживание (4.7)» – 10% (без учета эксплуатируемой кровли подземных, подвальных, цокольных частей объектов); минимальный процент застройки в границах земельного участка для объектов капитального строительства с видом разрешенного использования «объекты для обеспечения физических и юридических лиц коммунальными услугами (холодного и горячего водоснабжения, электроснабжения, водоотведения (канализации),</p>
--	--	---	---	---	--	--

	<p>застройка» – 0,2 га; предельный минимальный размер земельного участка с видом разрешенного использования «гостиничное обслуживание» для размещения: объектов капитального строительства этажностью от четырех этажей и не выше восьми этажей – 0,2 га; объектов капитального строительства этажностью девять этажей и выше – 0,3 га; предельный минимальный размер земельного участка с видом разрешенного использования «общежития» для размещения: объектов капитального строительства этажностью от пяти этажей и не выше восьми этажей – 0,2 га; объектов</p>	<p>пристроенные гаражи, в том числе подземные, предназначенные для хранения автотранспорта, в том числе с разделением на машино-места (за исключением гаражей, размещение которых предусмотрено содержанием вида разрешенного использования «служебные гаражи (4.9)», «стоянка и хранение транспортных средств общего пользования, в том числе депо», «подземные гаражи и автостоянки, определенные видами разрешенного использования «многоэтажная жилая застройка (высотная застройка) (2.6)», «среднеэтажная жилая застройка (2.5)», «индивидуальные гаражи, определенные видом</p>	<p>строительства с видом разрешенного использования «малоэтажные многоквартирные дома» – 4 этажа; предельное минимальное количество надземных этажей зданий, строений, сооружений для объектов капитального строительства с видом разрешенного использования «гостиничное обслуживание» – 4 этажа; предельное максимальное количество надземных этажей зданий, строений, сооружений для объектов капитального строительства с иным видом разрешенного использования – 30 этажей;</p>	<p>предусмотренной видами разрешенного использования «общественное использование объектов капитального строительства (3.0)», «предпринимательство (4.0)», «стоянка и хранение транспортных средств общего пользования, в том числе депо» устанавливается равным всей площади земельного участка, за исключением площади, занятой минимальными отступами от границ земельного участка; максимальный процент застройки в границах земельного участка для объектов капитального строительства с видом разрешенного использования «многоквартирные среднеэтажные дома» – 50% (без учета эксплуатируемой кровли подземных, подвальных, цокольных частей объектов), «многоквартирные многоэтажные дома», «малоэтажные многоквартирные</p>	<p>газоснабжения (в том числе поставки на регулярной основе бытового газа в баллонах), теплоснабжения (отопления), в том числе поставки на регулярной основе твердого топлива при наличии печного отопления, сбора неопасных твердых отходов)», «объекты, обеспечивающие поставку воды, тепла, электричества, газа, отвод канализационных стоков, очистку и уборку данных объектов» – 40%; минимальный процент застройки в границах земельного участка для объектов капитального строительства с иным видом разрешенного использования – 25% (без учета эксплуатируемой кровли подземных, подвальных, цокольных частей объектов). Архитектурно-строительное проектирование осуществляется путем подготовки проектной документации применительно к объектам капитального строительства и их частям, строящимся или реконструируемым, с размещением всех элементов благоустройства, необходимых для их эксплуатации (проезды, дорожки, площадки, стоянки для транспортных средств и другие элементы благоустройства), в границах принадлежащего застройщику земельного участка и в соответствии с Правилами землепользования и застройки города Новосибирска, утвержденными решением Совета депутатов города Новосибирска от 24.06.2009 № 1288, требованиями технических регламентов, санитарно-эпидемиологическими требованиями, требованиями в области охраны окружающей среды; требованиями СП 59.13330.2016 «Доступность зданий и сооружений для маломобильных групп населения», СП 35-102-2001 «Жилая среда с планировочными элементами, доступными инвалидам», в части благоустройства территории, обеспечения беспрепятственного доступа маломобильных групп населения к входам в пассажирские лифты жилых домов и помещения общественного назначения, СП 35-101-2001</p>
--	---	--	--	---	--

	<p>капитального строительства этажностью девять этажей и выше – 0,3 га; предельный минимальный размер земельного участка с видом разрешенного использования «многоэтажная жилая застройка (высотная застройка)» – 0,35 га; предельный минимальный размер земельного участка с видом разрешенного использования «религиозное использование», «осуществление религиозных обрядов» – 0,01 га; предельный минимальный размер земельного участка с видом разрешенного использования «религиозное управление и образование» – 0,1 га. предельный размер земельного участка с иным</p>	<p>разрешенного использования «блокированная жилая застройка (2.3)», «индивидуальные гаражи» – 1 м; минимальный отступ от границ земельного участка для объектов капитального строительства с видом разрешенного использования «жилые дома блокированной застройки» между блоками - 0 м; минимальный отступ от границ земельного участка для объектов капитального строительства с иным видом разрешенного использования – 3 м (для проекций балконов, крылец, прямых, хозяйственных построек, подземных частей объектов – 1 м); минимальный отступ от границ земельного участка, совпадающих с красными линиями</p>		<p>дома» – 40% (без учета эксплуатируемой кровли подземных, подвальных, цокольных частей объектов); максимальный процент застройки в границах земельного участка для объектов капитального строительства с видом разрешенного использования «гостиницы», «объекты для временного проживания» – 70% (без учета эксплуатируемой кровли подземных, подвальных, цокольных частей объектов); максимальный процент застройки в границах земельного участка для объектов капитального строительства с видом разрешенного использования «объекты, предназначенные для размещения общежитий, предназначенных для проживания граждан на время их работы, службы или обучения, за исключением зданий, размещение которых предусмотрено содержанием вида</p>		<p>«Проектирование зданий и сооружений с учетом доступа для маломобильных групп населения. Общие положения» и СП 35-103-2001 «Общественные здания и сооружения, доступные маломобильным посетителям».</p> <p>Схема планировочной организации земельного участка, благоустройство, озеленение, инженерные сети участка разрабатываются в увязке с общей схемой планировочной организации земельных участков прилегающих территорий, с учетом существующей и перспективной застройки.</p> <p>Защитные мероприятия, устраняющие возможность негативного воздействия на конструкции существующих зданий; мероприятия по обеспечению сохранности существующих подземных коммуникаций; мероприятия для исключения выноса грязи колесами автотранспорта с территории стройплощадки предусматриваются проектом организации строительства.</p> <p>Необходимость получения паспорта фасадов установлена решением Совета депутатов г. Новосибирска от 27.09.2017 N 469 "О Правилах благоустройства территории города Новосибирска и признании утратившими силу отдельных решений Совета депутатов города Новосибирска" и постановлением мэрии города Новосибирска от 16.08.2013 N 7762 "Об утверждении Порядка выдачи паспортов фасадов зданий (строений, сооружений) на территории города Новосибирска".</p> <p>Расстояния от инженерных коммуникаций до зданий, строений, сооружений принимаются в соответствии с СП и местными нормативами градостроительного проектирования города Новосибирска, утвержденными решением Совета депутатов города Новосибирска от 02.12.2015 № 96 «О местных нормативах градостроительного проектирования города Новосибирска».</p> <p>Согласовано размещение объекта капитального строительства, при условии выполнения мероприятий по выносу из зоны строительства</p>
--	---	--	--	--	--	---

		<p>видом разрешенного использования для размещения нестационарных объектов: минимальный – 0,0002 га, максимальный – 0,09 га; предельный размер земельного участка с иным видом разрешенного использования: минимальный – 0,1 га, максимальный – 80 га;</p>	<p>улиц, в целях определения мест допустимого размещения зданий, строений, сооружений, за пределами которых запрещено строительство зданий, строений, сооружений, – 0 м;</p>	<p>разрешенного использования «гостиничное обслуживание (4.7)» – 70% (без учета эксплуатируемой кровли подземных, подвальных, цокольных частей объектов); максимальный процент застройки в границах земельного участка для объектов капитального строительства с иным видом разрешенного использования – 70% (без учета эксплуатируемой кровли подземных, подвальных, цокольных частей объектов);</p>		<p>объектов электросетевого хозяйства, согласно выданных технических условий на переустройство инженерных коммуникаций АО «РЭС» письмом АО «РЭС» от 18.08.2021 № РЭС—22/8870. Согласована посадка объекта капитального строительства – Многоквартирного многоэтажного жилого дома с объектами обслуживания жилой застройки во встроенных помещениях с подземной автостоянкой по ул. 2-я Сухарная в охранной зоне тепловой сети 2Ду-219*6 на участке УТ-2 до УТ-3 и водопроводной сети Ду-110 мм к блочно-модульной котельной с «0» отступом от инженерных сетей письмо от ООО «ПАРК-СЕРВИС ПЛЮС» от 08.12.2021 г. № 08/12-1.</p>
--	--	---	--	--	--	---

2.4. Требования к назначению, параметрам и размещению объекта капитального строительства на земельном участке, на который действие градостроительного регламента не распространяется или для которого градостроительный регламент не устанавливается (за исключением случая, предусмотренного пунктом 7.1 части 3 статьи 57.3 Градостроительного кодекса Российской Федерации):

Причины отнесения земельного участка к виду земельного участка, на который действие градостроительного регламента не распространяется или для которого градостроительный регламент не устанавливается	Реквизиты акта, регулирующего использование земельного участка	Требования к использованию земельного участка	Требования к параметрам объекта капитального строительства			Требования к размещению объектов капитального строительства	
			Предельное количество этажей и (или) предельная высота зданий, строений, сооружений	Максимальный процент застройки в границах земельного участка, определяемый как отношение суммарной площади земельного участка, которая может быть застроена, ко всей площади земельного участка	Иные требования к параметрам объекта капитального строительства	Минимальные отступы от границ земельного участка в целях определения мест допустимого размещения зданий, строений, сооружений, за пределами которых запрещено строительство зданий, строений, сооружений	Иные требования к размещению объектов капитального строительства
1	2	3	4	5	6	7	8
—	—	—	—	—	—	—	—

2.5. Предельные параметры разрешенного строительства, реконструкции объекта капитального строительства, установленные положением об особо охраняемых природных территориях, в случае выдачи градостроительного плана земельного участка в отношении земельного участка, расположенного в границах особо охраняемой природной территории:

Причины отнесения земельного участка к виду земельного участка для которого градостроительный регламент не устанавливается	Реквизиты Положения об особо охраняемой природной территории	Реквизиты утвержденной документации по планировке территории	Зонирование особо охраняемой природной территории (да/нет)								
			Функциональная зона	Виды разрешенного использования земельного участка		Требования к параметрам объекта капитального строительства			Требования к размещению объектов капитального строительства		
				Основные виды разрешенного использования	Вспомогательные виды разрешенного использования	Предельное количество этажей и (или) предельная высота зданий, строений, сооружений	Максимальный процент застройки в границах земельного участка, определяемый как отношение суммарной площади земельного участка, которая может быть застроена, ко всей площади земельного участка	Иные требования к параметрам объекта капитального строительства	Минимальные отступы от границ земельного участка в целях определения мест допустимого размещения зданий, строений, сооружений, за пределами которых запрещено строительство зданий, строений, сооружений	Иные требования к размещению объектов капитального строительства	
1	2	3	4	5	6	7	8	9	10	11	
—	—	—	—	—	—	—	—	—	—	—	—

3. Информация о расположенных в границах земельного участка объектах капитального строительства и объектах культурного наследия

3.1. Объекты капитального строительства

№ Не имеется, Не имеется,
(согласно чертежу(ам) градостроительного плана) (назначение объекта капитального строительства, этажность, высотность, общая площадь, площадь застройки)

инвентаризационный или кадастровый номер Не имеется

3.2. Объекты, включенные в единый государственный реестр объектов культурного наследия (памятников истории и культуры) народов Российской Федерации

№ Информация отсутствует, Информация отсутствует,
(согласно чертежу(ам) градостроительного плана) (назначение объекта культурного наследия, общая площадь, площадь застройки)

(наименование органа государственной власти, принявшего решение о включении выявленного объекта культурного наследия в реестр, реквизиты этого решения)

регистрационный номер в реестре _____ – _____ от _____ (дата)

4. Информация о расчетных показателях минимально допустимого уровня обеспеченности территории объектами коммунальной, транспортной, социальной инфраструктур и расчетных показателях максимально допустимого уровня территориальной доступности указанных объектов для населения в случае, если земельный участок расположен в границах территории, в отношении которой предусматривается осуществление деятельности по комплексному и устойчивому развитию территории:

Информация о расчетных показателях минимально допустимого уровня обеспеченности территории								
Объекты коммунальной инфраструктуры			Объекты транспортной инфраструктуры			Объекты социальной инфраструктуры		
Наименование вида объекта	Единица измерения	Расчетный показатель	Наименование вида объекта	Единица измерения	Расчетный показатель	Наименование вида объекта	Единица измерения	Расчетный показатель
1	2	3	4	5	6	7	8	9
–	–	–	–	–	–	–	–	–

Информация о расчетных показателях максимально допустимого уровня территориальной доступности								
Наименование вида объекта	Единица измерения	Расчетный показатель	Наименование вида объекта	Единица измерения	Расчетный показатель	Наименование вида объекта	Единица измерения	Расчетный показатель
1	2	3	4	5	6	7	8	9
–	–	–	–	–	–	–	–	–

5. Информация об ограничениях использования земельного участка, в том числе если земельный участок полностью или частично расположен в границах зон с особыми условиями использования территорий

Земельный участок полностью находится в: приаэродромная территория аэропорта Толмачево (30 км от КТА).

Ограничения использования земель установлены в соответствии с: приказ Федерального агентства воздушного транспорта (РОСАВИАЦИЯ) № 298-П от 16.04.2019 «Об утверждении карт (схем), на которых отображены границы полос воздушных подходов аэродромов гражданской авиации». Карты (схемы) размещены на официальном сайте Министерства обороны РФ. (<https://mil.ru/airfields.htm>). Для получения сведений о действующих ограничениях и регламентах использования территории необходимо обращаться в войсковую часть № 12739 (адрес: 633103, Новосибирская область, г. Обь, в/ч 12739).

Земельный участок частично находится в: Охранная зона объекта электросетевого хозяйства "Воздушные линии 0,4кВ от КТПН-210" № 54.35.2.583, площадь земельного участка, покрываемая зоной, составляет 821 кв.м.

Ограничения использования земель установлены в соответствии с: Ограничения использования земель установлены в соответствии с Постановлением Совета Министров СССР № 677 от 11.09.1972 г. "Об утверждении правил охраны электрических сетей напряжением до 1000 Вольт"..

Земельный участок частично находится в: Охранная зона объекта электросетевого хозяйства - ВОЗДУШНЫЕ ЛИНИИ 10 кВ Ф-1189 № 54.35.2.604, площадь земельного участка, покрываемая зоной, составляет 837 кв.м.

Ограничения использования земель установлены в соответствии с: Ограничения (обременения), устанавливаемые на входящие в границы охранной зоны земельные участки в соответствии с п.п. 11, 13 "Правил охраны электрических сетей напряжением свыше 1000 вольт", утвержденных Постановлением Совета министров СССР от 26 марта 1984 г. № 255.

Земельный участок частично находится в: Санитарно-защитная зона для проектируемого объекта: блочно-модульная котельная, расположенная на земельном участке с кадастровым номером - 54:35:000000:32377 по адресу: Новосибирская область, г. Новосибирск, ул. 2-я Сухарная. № 54.35.2.1645, площадь земельного участка, покрываемая зоной, составляет 1 кв.м.

Ограничения использования земель установлены в соответствии с: Ограничения использования земель установлены в соответствии с Постановлением Правительства № 222 от 03.03.2018 г. "Об утверждении Правил установления санитарно-защитных зон и использования земельных участков, расположенных в границах санитарно-защитных зон". Согласно п. 5 Постановления в границах санитарно-защитной зоны не допускается использования земельных участков в целях: а) размещения жилой застройки, объектов образовательного и медицинского назначения, спортивных сооружений открытого типа, организаций отдыха детей и их оздоровления, зон рекреационного назначения и для ведения садоводства; б) размещения объектов для производства и хранения лекарственных средств, объектов пищевых отраслей промышленности, оптовых складов продовольственного сырья и пищевой продукции, комплексов водопроводных сооружений для подготовки и хранения питьевой воды, использования земельных участков в целях производства, хранения и переработки сельскохозяйственной продукции, предназначенной для дальнейшего использования в качестве пищевой продукции, если химическое, физическое и (или) биологическое воздействие объекта, в отношении которого установлена санитарно-защитная зона, приведет к нарушению качества и безопасности таких средств, сырья, воды и продукции в соответствии с установленными к ним требованиями..

Земельный участок частично находится в: Охранная зона инженерных коммуникаций № 54:35-6.109, площадь земельного участка, покрываемая зоной, составляет 837 кв.м.

Ограничения использования земель установлены в соответствии с: Ограничения (обременения), устанавливаемые на входящие в границы охранной зоны земельные участки в соответствии с п.п. 11, 13 "Правил охраны электрических сетей напряжением свыше 1000 вольт", утвержденных Постановлением Совета министров СССР от 26 марта 1984 г. № 255.

Земельный участок частично находится в: Охранная зона инженерных коммуникаций № 54:35-6.443, площадь земельного участка, покрываемая зоной, составляет 821 кв.м.

Ограничения использования земель установлены в соответствии с: Ограничения использования земель установлены в соответствии с Постановлением Совета Министров СССР № 677 от 11.09.1972 г. "Об утверждении правил охраны электрических сетей напряжением до 1000 Вольт"..

Земельный участок частично находится в: Санитарно-защитная зона предприятий, сооружений и иных объектов № 54:35-6.1561, площадь земельного участка, покрываемая зоной, составляет 1 кв.м.

Ограничения использования земель установлены в соответствии с: Ограничения использования земель установлены в соответствии с Постановлением Правительства № 222 от 03.03.2018 г. "Об утверждении Правил установления санитарно-защитных зон и использования земельных участков, расположенных в границах санитарно-защитных зон". Согласно п. 5 Постановления в границах санитарно-защитной зоны не допускается использования земельных участков в целях: а) размещения жилой застройки, объектов образовательного и медицинского назначения, спортивных сооружений открытого типа, организаций отдыха детей и их оздоровления, зон рекреационного назначения и для ведения садоводства; б) размещения объектов для производства и хранения лекарственных средств, объектов пищевых отраслей промышленности, оптовых складов продовольственного сырья и пищевой продукции, комплексов водопроводных сооружений для подготовки и хранения питьевой воды, использования земельных участков в целях производства, хранения и переработки сельскохозяйственной продукции, предназначенной для дальнейшего использования в качестве пищевой продукции, если химическое, физическое и (или) биологическое воздействие объекта, в отношении которого установлена санитарно-защитная зона, приведет к нарушению качества и безопасности таких средств, сырья, воды и продукции в соответствии с установленными к ним требованиями..

6. Информация о границах зон с особыми условиями использования территорий, если земельный участок полностью или частично расположен в границах таких зон:

Наименование зоны с особыми условиями использования территории с указанием объекта, в отношении которого установлена такая зона	Перечень координат характерных точек в системе координат, используемой для ведения Единого государственного реестра недвижимости		
	Обозначение (номер) характерной точки	X	Y
1	2	3	4
приаэродромная территория аэропорта Толмачево (30 км от КТА)	1	489936,85	4194226,39
	2	489915,04	4194184,23
	3	489917,00	4194160,39
	4	489912,81	4194156,55
	5	489909,08	4194152,92
	6	489905,00	4194148,00
	7	489897,18	4194140,69
	8	489889,86	4194133,80
	9	489885,88	4194129,58
	10	489878,72	4194122,00
	11	489873,12	4194127,81
	12	489867,33	4194133,06
	13	489866,87	4194133,47
	14	489862,52	4194138,52
	15	489854,82	4194132,46
	16	489849,18	4194128,01
	17	489836,31	4194145,71
	18	489830,06	4194154,31
	19	489820,04	4194168,08
	20	489824,89	4194171,88
	21	489827,43	4194173,83
	22	489817,92	4194186,83
	23	489822,39	4194193,87
	24	489829,85	4194204,25
	25	489843,22	4194221,10
	26	489853,32	4194232,26
	27	489863,80	4194245,06
	28	489872,53	4194254,91
	29	489885,69	4194248,52
	30	489888,00	4194247,39
	31	489901,51	4194241,11
	32	489926,12	4194228,78
	33	489927,15	4194228,04
	1	489936,85	4194226,39
	1	489936,85	4194226,39
	2	489915,04	4194184,23

	3	489917,00	4194160,39
	4	489912,81	4194156,55
	5	489909,08	4194152,92
	6	489905,00	4194148,00
	7	489897,18	4194140,69
	8	489889,86	4194133,80
	9	489885,88	4194129,58
	10	489878,72	4194122,00
	11	489873,12	4194127,81
	12	489867,33	4194133,06
	13	489866,87	4194133,47
	14	489862,52	4194138,52
	15	489854,82	4194132,46
	16	489849,18	4194128,01
	17	489836,31	4194145,71
	18	489830,06	4194154,31
	19	489820,04	4194168,08
	20	489824,89	4194171,88
	21	489827,43	4194173,83
	22	489817,92	4194186,83
	23	489822,39	4194193,87
	24	489829,85	4194204,25
	25	489843,22	4194221,10
	26	489853,32	4194232,26
	27	489863,80	4194245,06
	28	489872,53	4194254,91
	29	489885,69	4194248,52
	30	489888,00	4194247,39
	31	489901,51	4194241,11
	32	489926,12	4194228,78
	33	489927,15	4194228,04
	1	489936,85	4194226,39
Охранная зона объекта электросетевого хозяйства "Воздушные линии 0,4кВ от КТПН-210" № 54.35.2.583			
	1	489824,34	4194171,45
	2	489824,89	4194171,88
	3	489827,43	4194173,83
	4	489826,96	4194174,48
	5	489838,57	4194162,83
	6	489874,73	4194176,25
	7	489876,13	4194172,51
	8	489841,39	4194159,61
	9	489860,22	4194136,71
	10	489857,08	4194134,24
	11	489836,58	4194159,16
	1	489824,34	4194171,45
	12	489900,10	4194241,76
	13	489901,51	4194241,11
	14	489926,12	4194228,78
	15	489927,15	4194228,04
	16	489932,98	4194227,05
	17	489931,74	4194216,51
	18	489926,52	4194206,43
	19	489928,91	4194226,65
	20	489899,09	4194239,40
	12	489900,10	4194241,76
	21	489924,90	4194203,30
	22	489922,80	4194199,23
	23	489909,35	4194198,76
	24	489882,09	4194192,77
	25	489881,23	4194196,68
	26	489908,85	4194202,75
	21	489924,90	4194203,30
	27	489822,37	4194180,75
	28	489817,92	4194186,83
	29	489822,39	4194193,87
	30	489829,85	4194204,25
	31	489843,22	4194221,10
	32	489853,32	4194232,26
	33	489863,80	4194245,06
	34	489864,89	4194246,28
	35	489855,76	4194232,24
	36	489840,38	4194215,52
	37	489824,34	4194194,83
	38	489820,93	4194184,48
	39	489835,98	4194190,68
	40	489837,50	4194186,97
	27	489822,37	4194180,75

Охранная зона объекта электросетевого хозяйства - ВОЗДУШНЫЕ ЛИНИИ 10 кВ Ф-1189 № 54.35.2.604			
	1	489861,37	4194137,61
	2	489854,82	4194132,46
	3	489849,18	4194128,01
	4	489836,31	4194145,71
	5	489830,06	4194154,31
	6	489820,04	4194168,08
	7	489824,89	4194171,88
	8	489827,43	4194173,83
	9	489817,92	4194186,83
	10	489819,52	4194189,35
	11	489831,91	4194177,80
	1	489861,37	4194137,61
Санитарно-защитная зона для проектируемого объекта: блочно-модульная котельная, расположенная на земельном участке с кадастровым номером - 54:35:000000:32377 по адресу: Новосибирская область, г. Новосибирск, ул. 2-я Сухарная. № 54.35.2.1645			
	1	489878,72	4194122,01
	2	489878,72	4194122,00
	3	489873,12	4194127,81
	4	489878,72	4194122,01
	1	489878,72	4194122,01
Охранная зона инженерных коммуникаций № 54:35-6.109			
	1	489861,37	4194137,61
	2	489854,82	4194132,46
	3	489849,18	4194128,01
	4	489836,31	4194145,71
	5	489830,06	4194154,31
	6	489820,04	4194168,08
	7	489824,89	4194171,88
	8	489827,43	4194173,83
	9	489817,92	4194186,83
	10	489819,52	4194189,35
	11	489831,91	4194177,80
	1	489861,37	4194137,61
Охранная зона инженерных коммуникаций № 54:35-6.443			
	1	489824,34	4194171,45
	2	489824,89	4194171,88
	3	489827,43	4194173,83
	4	489826,96	4194174,48
	5	489838,57	4194162,83
	6	489874,73	4194176,25
	7	489876,13	4194172,51
	8	489841,39	4194159,61
	9	489860,22	4194136,71
	10	489857,08	4194134,24
	11	489836,58	4194159,16
	1	489824,34	4194171,45
	12	489900,10	4194241,76
	13	489901,51	4194241,11
	14	489926,12	4194228,78
	15	489927,15	4194228,04
	16	489932,98	4194227,05
	17	489931,74	4194216,51
	18	489926,52	4194206,43
	19	489928,91	4194226,65
	20	489899,09	4194239,40
	12	489900,10	4194241,76
	21	489924,90	4194203,30
	22	489922,80	4194199,23
	23	489909,35	4194198,76
	24	489882,09	4194192,77
	25	489881,23	4194196,68
	26	489908,85	4194202,75
	21	489924,90	4194203,30
	27	489822,37	4194180,75
	28	489817,92	4194186,83
	29	489822,39	4194193,87
	30	489829,85	4194204,25
	31	489843,22	4194221,10
	32	489853,32	4194232,26
	33	489863,80	4194245,06
	34	489864,89	4194246,28
	35	489855,76	4194232,24
	36	489840,38	4194215,52

	37	489824,34	4194194,83
	38	489820,93	4194184,48
	39	489835,98	4194190,68
	40	489837,50	4194186,97
	27	489822,37	4194180,75
Санитарно-защитная зона предприятий, сооружений и иных объектов № 54:35-6.1561			
	1	489878,72	4194122,01
	2	489878,72	4194122,00
	3	489873,12	4194127,81
	4	489878,72	4194122,01
	1	489878,72	4194122,01

7. Информация о границах публичных сервитутов

Обозначение (номер) характерной точки	Перечень координат характерных точек в системе координат, используемой для ведения Единого государственного реестра недвижимости	
	X	Y
—	—	—

8. Номер и (или) наименование элемента планировочной структуры, в границах которого расположен земельный участок квартал № 020.00.02.00

9. Информация о технических условиях подключения (технологического присоединения) объектов капитального строительства к сетям инженерно-технического обеспечения, определенных с учетом программ комплексного развития систем коммунальной инфраструктуры поселения, городского округа

Наименование организации:

Реквизиты документа:

Вид ресурса:

Максимальная нагрузка:

Сроки подключения к сетям:

Срок действия технических условий:

10. Реквизиты нормативных правовых актов субъекта Российской Федерации, муниципальных правовых актов, устанавливающих требования к благоустройству территории

Совет депутатов города Новосибирска, решение от 27.09.2017 № 469 «О Правилах благоустройства территории города Новосибирска и признании утратившими силу отдельных решений Совета депутатов города Новосибирска».

11. Информация о красных линиях: _____

Обозначение (номер) характерной точки	Перечень координат характерных точек в системе координат, используемой для ведения Единого государственного реестра недвижимости	
	X	Y
—	—	—

Приложение (в случае, указанном в части 3.1 статьи 57.3 Градостроительного кодекса Российской Федерации)

ДЕРЖАВА БЪЛГАРИЯ
ОБЛАСТ ГОРОДА НОВОСИБИРСКА
ДЕПАРТАМЕНТ
СТРОИТЕЛСТВО И АРХИТЕКТУРА
ОБЩИНСКО УПРАВЛЕНИЕ
ОБЩИНСКО УПРАВЛЕНИЕ
ОБЩИНСКО УПРАВЛЕНИЕ

[Handwritten signature]

