


Ведомость жилых и общественных зданий и сооружений.

Номер по генплану	Наименование	Этажность	Кол-во квартир	Площадь, м2			Примечания
				Застройки	Общая	Пом. общ. назнач.	
9	Жилой дом №9	17	571	2383.74	25541.87	90.79	I этап строительства
9-1	Блок - секция №1	17	136	584.42	6319.59		
9-2	Блок - секция №2	17	151	596.37	6457.97		
9-3	Блок - секция №3	17	151	596.92	6457.97		
9-4	Блок - секция №4	17	133	606.03	6306.34	90.79	
10	Жилой дом №10	17	369	1280.00	12938.86		II этап строительства
28	Распределительный пункт			117			I этап строительства


Деталь конструкции проезда и тротуара.
(размеры в см.)

Тротуарная плитка "Брусчатка" - 8см	Бетон В 22.5, ГОСТ 28633-91*	- 18см
Цементно-песчаная смесь - 6см	Выравнивающий слой из песка	- 5см
Щебень, фракция - 0-40мм - 8см	Щебень ГОСТ 25607-94* по способу закладки	
Песок - 15см	Основная фракция-40-70мм, расклинивающая-5-20мм (25м3 на 1000 м2)	- 25см
Уплотненный грунт, к=0,98	Песчано-гравийная смесь (ПГС)	- 30см
	Уплотненный грунт, К = 0,98	
	БР 15.30.100, ГОСТ 6665-91	

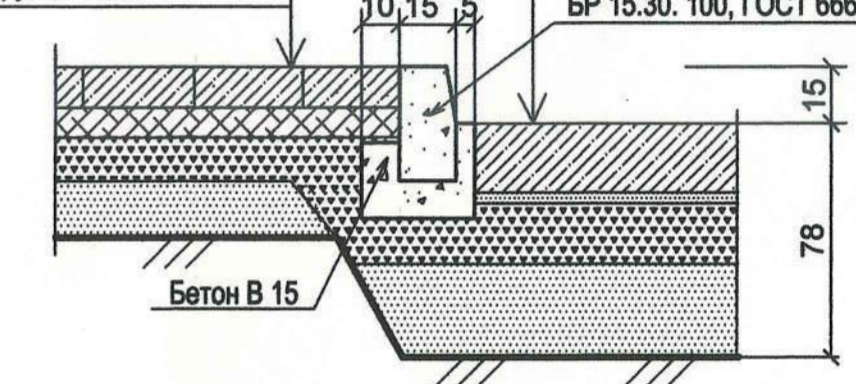

Деталь устройства покрытия площадок
(размеры в см.)

Резинобитумная плитка - 4см
Песок - 5см
Щебень, фракция - 0-40мм - 12см
Песок - 15см
Уплотненный грунт

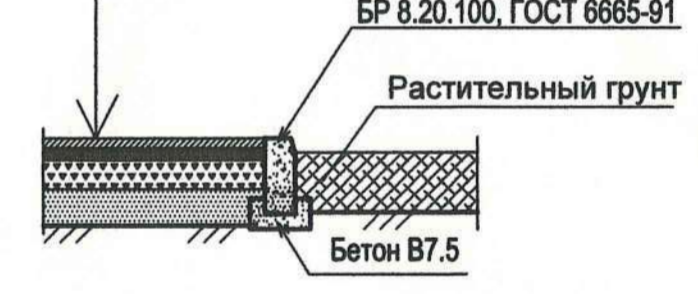


Условные обозначения

- Проектируемые здания и сооружения
- Ранее запроектированные здания
- Проектируемые проезды
- Парковки легковых автомобилей
- Граница земельного участка
- Граница благоустройства жилого дома №9
- Водоотводной лоток
- Водоотводной лоток (с кровли и козырьков)
- Площадка для мусоросборных контейнеров
- Газон обыкновенный
- Резинобитумное покрытие (зеленого и красного цветов)
- Тротуары покрытые плиткой "Контин" красного цвета (усиленное покрытие для проезда пожарных машин)
- Тротуары и площадки покрытые плиткой "Брусчатка"
- Площадки покрытые высевками щебня
- Отмостка бетонная
- Высокие опоры освещения

Ведомость малых форм архитектуры

Номер по плану	Условное изображение	Наименование	Кол-во шт	Примечание
1		Площадка для мусоросборников	1	
2		Песочный домик "Поляна" (2-7лет) Д-10.3	2	
3		Игровой комплекс (3-7 лет) ИК-01.16	2	
4		Карусель (4-12 лет) К-06	2	
5		Спортивный комплекс (от 6лет) С-052.8	1	
6		Домик "Пальма" - Д-07.6	1	
7		Качалка на пружине "Батискаф" (3-7 лет) К - 12.3	2	
8		Качалка на пружине "Машина" (3-7 лет) К-12	2	
9		Диван Б-23	20	
10		Урна Б-15.11	12	
11		Качели "Гнездо" К - 02.9	2	
12		Качели двойные на гибком подвесе К-04	2	
		Высокие опоры освещения	12	
		Низкие опоры освещения	7	

Территория школы

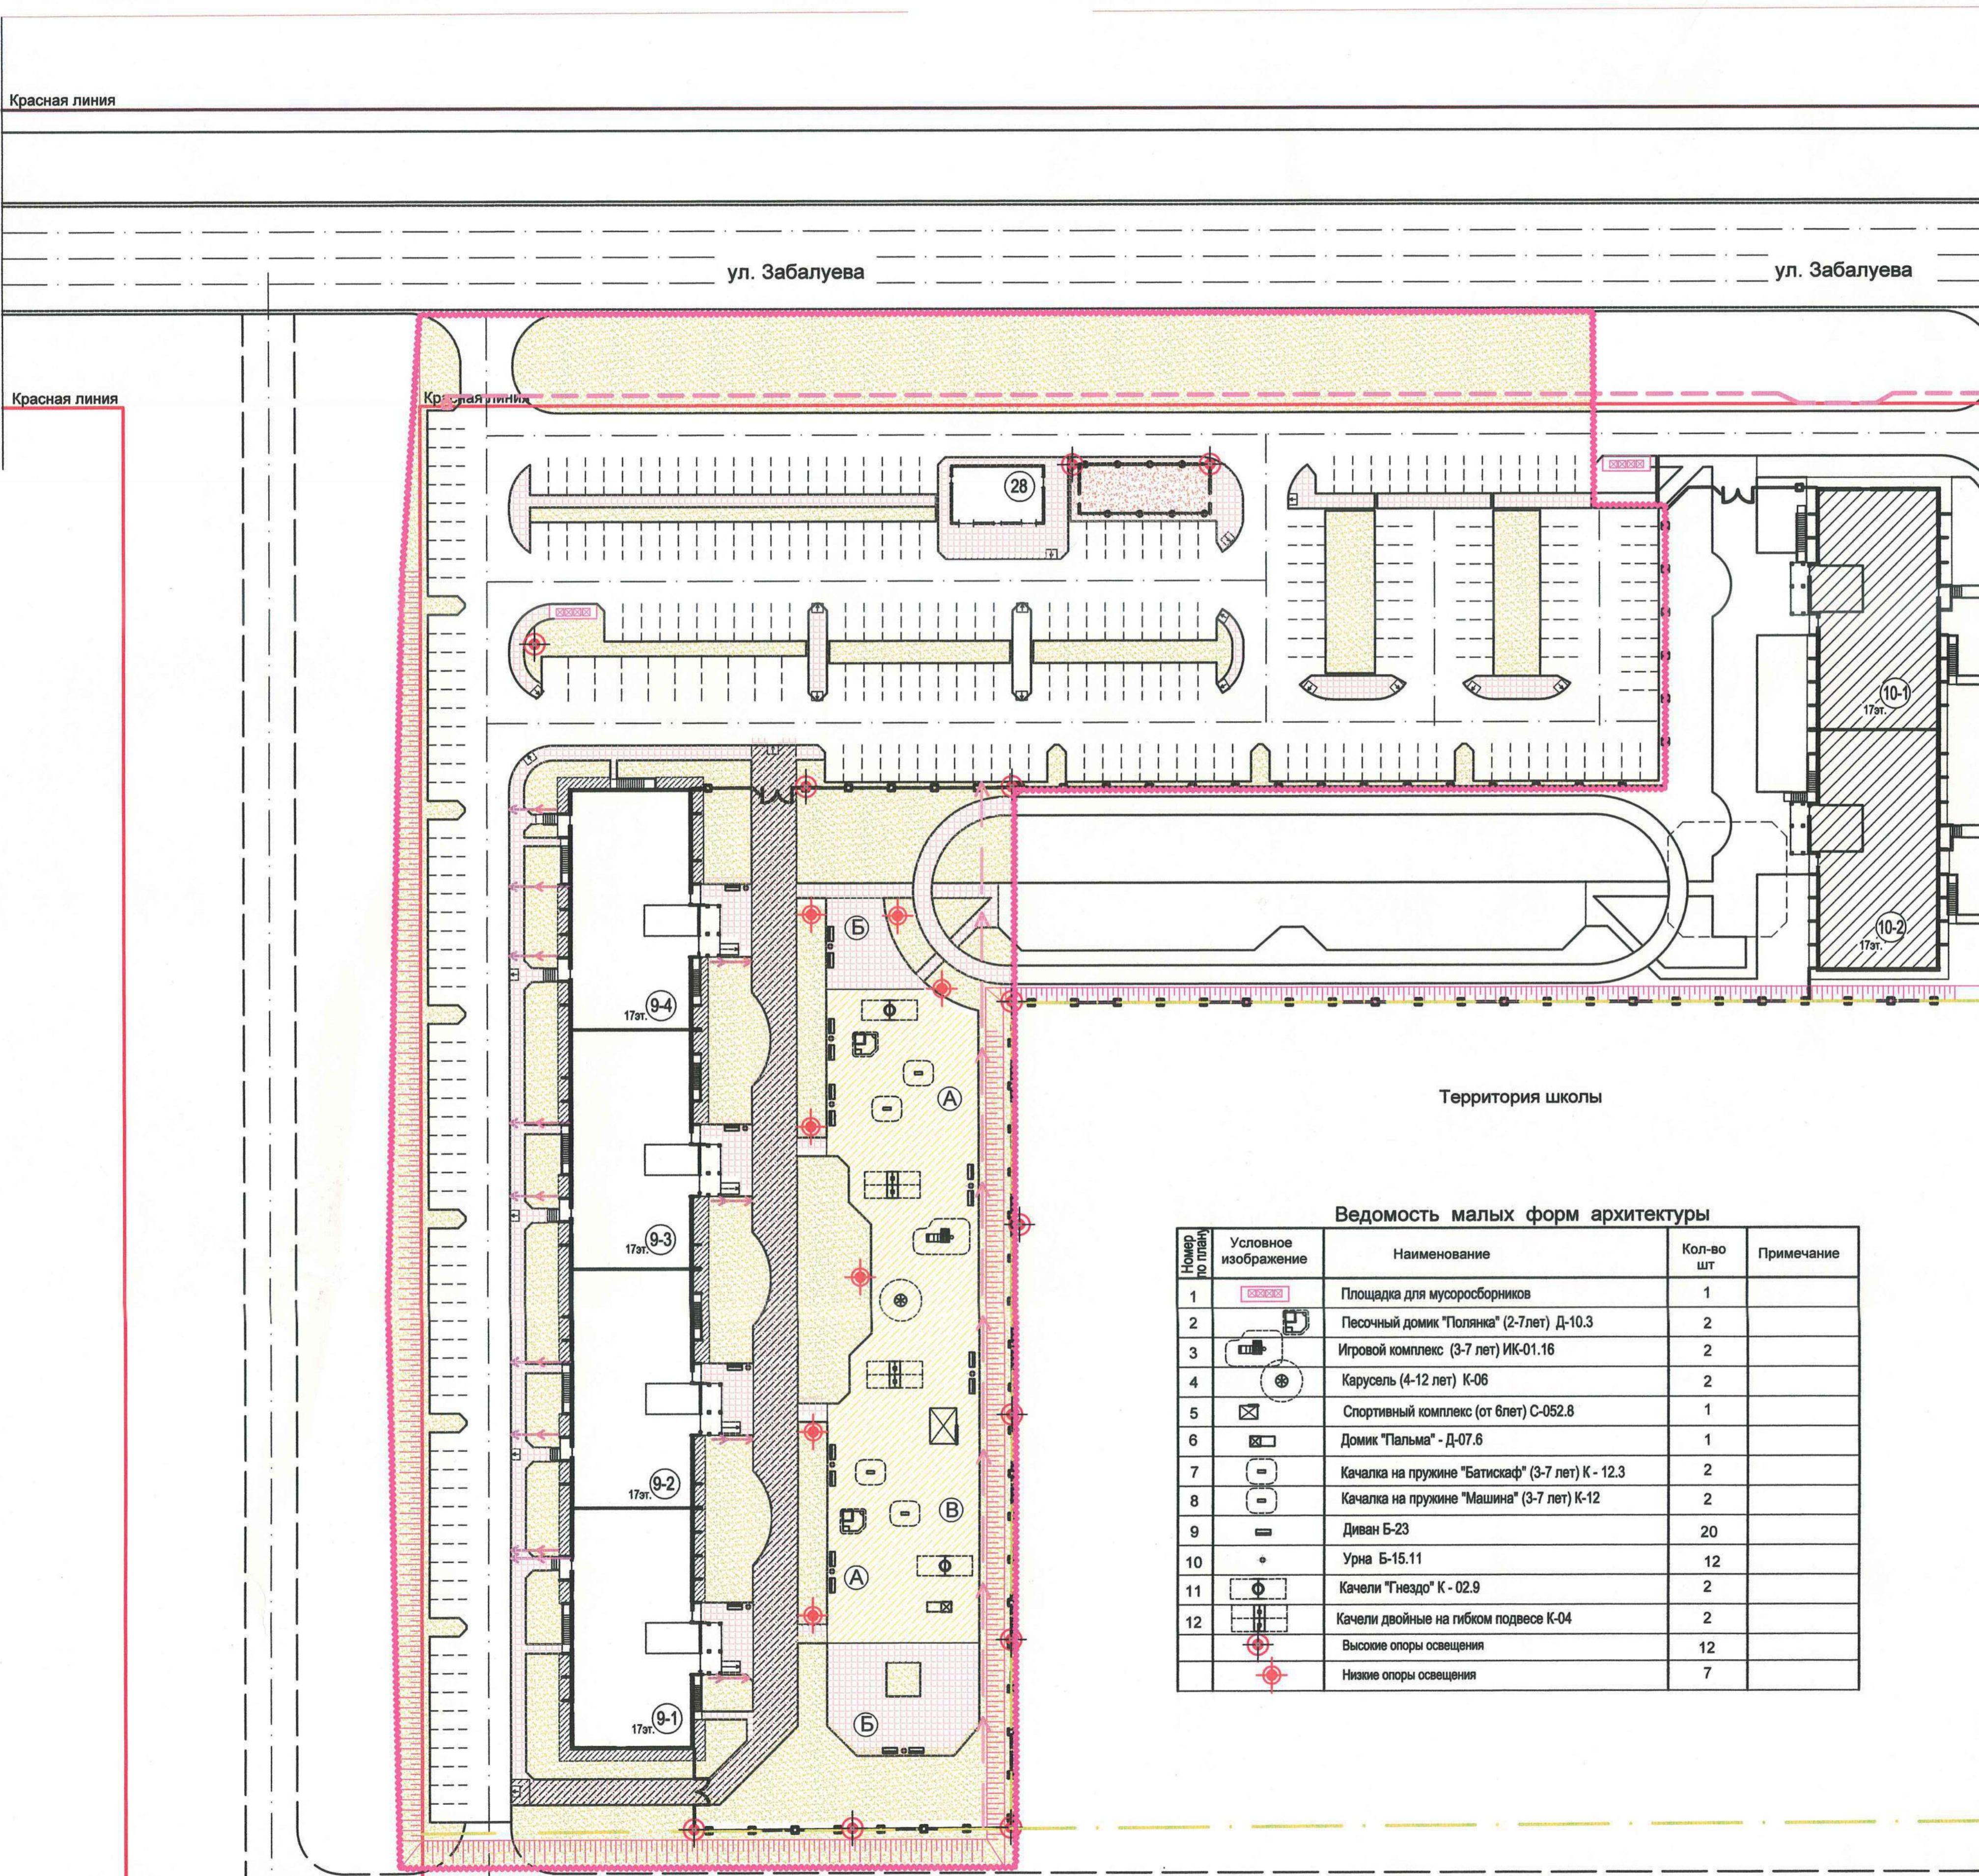

708.21 - III - 9 - ПЗУ			
Жилой микрорайон - III очередь по ул. Забалуева в Ленинском районе г. Новосибирска			
Изм.	Кол.уч	Лист	Дата
Исполнит.	Мохрецова	П	6
План покрытий. М1:500		ООО "АПЦ"	

Имя, N подл. Подпись и дата Взам. инв. N 28/34