


Схема планировочной организации земельного участка М 1:500

Экспликация и характеристика застройки

| № п/п | Наименование | Тип пр. | Эт. | Площадь застр., м ² | Полезная площадь, м ² | Общая площадь, м ² | Строительный объем, м ³ |
|-------|---------------------------------------|---------|-----|--------------------------------|----------------------------------|-------------------------------|------------------------------------|
| 1 | Жилой дом: | инд. | | 6013,6 | | | 138 135,07 |
| 1.1 | - корпус №1 | инд. | 21 | | 9326,3 | 9670,7 | 51 921,41 |
| 1.2 | - корпус №2 | инд. | 24 | | 10112,7 | 10532,0 | 56 434,84 |
| | -(помещения общественных организаций) | | | | | 1125,9 | |
| | - наземная автостоянка | инд. | 2 | | | | 29 778,82 |

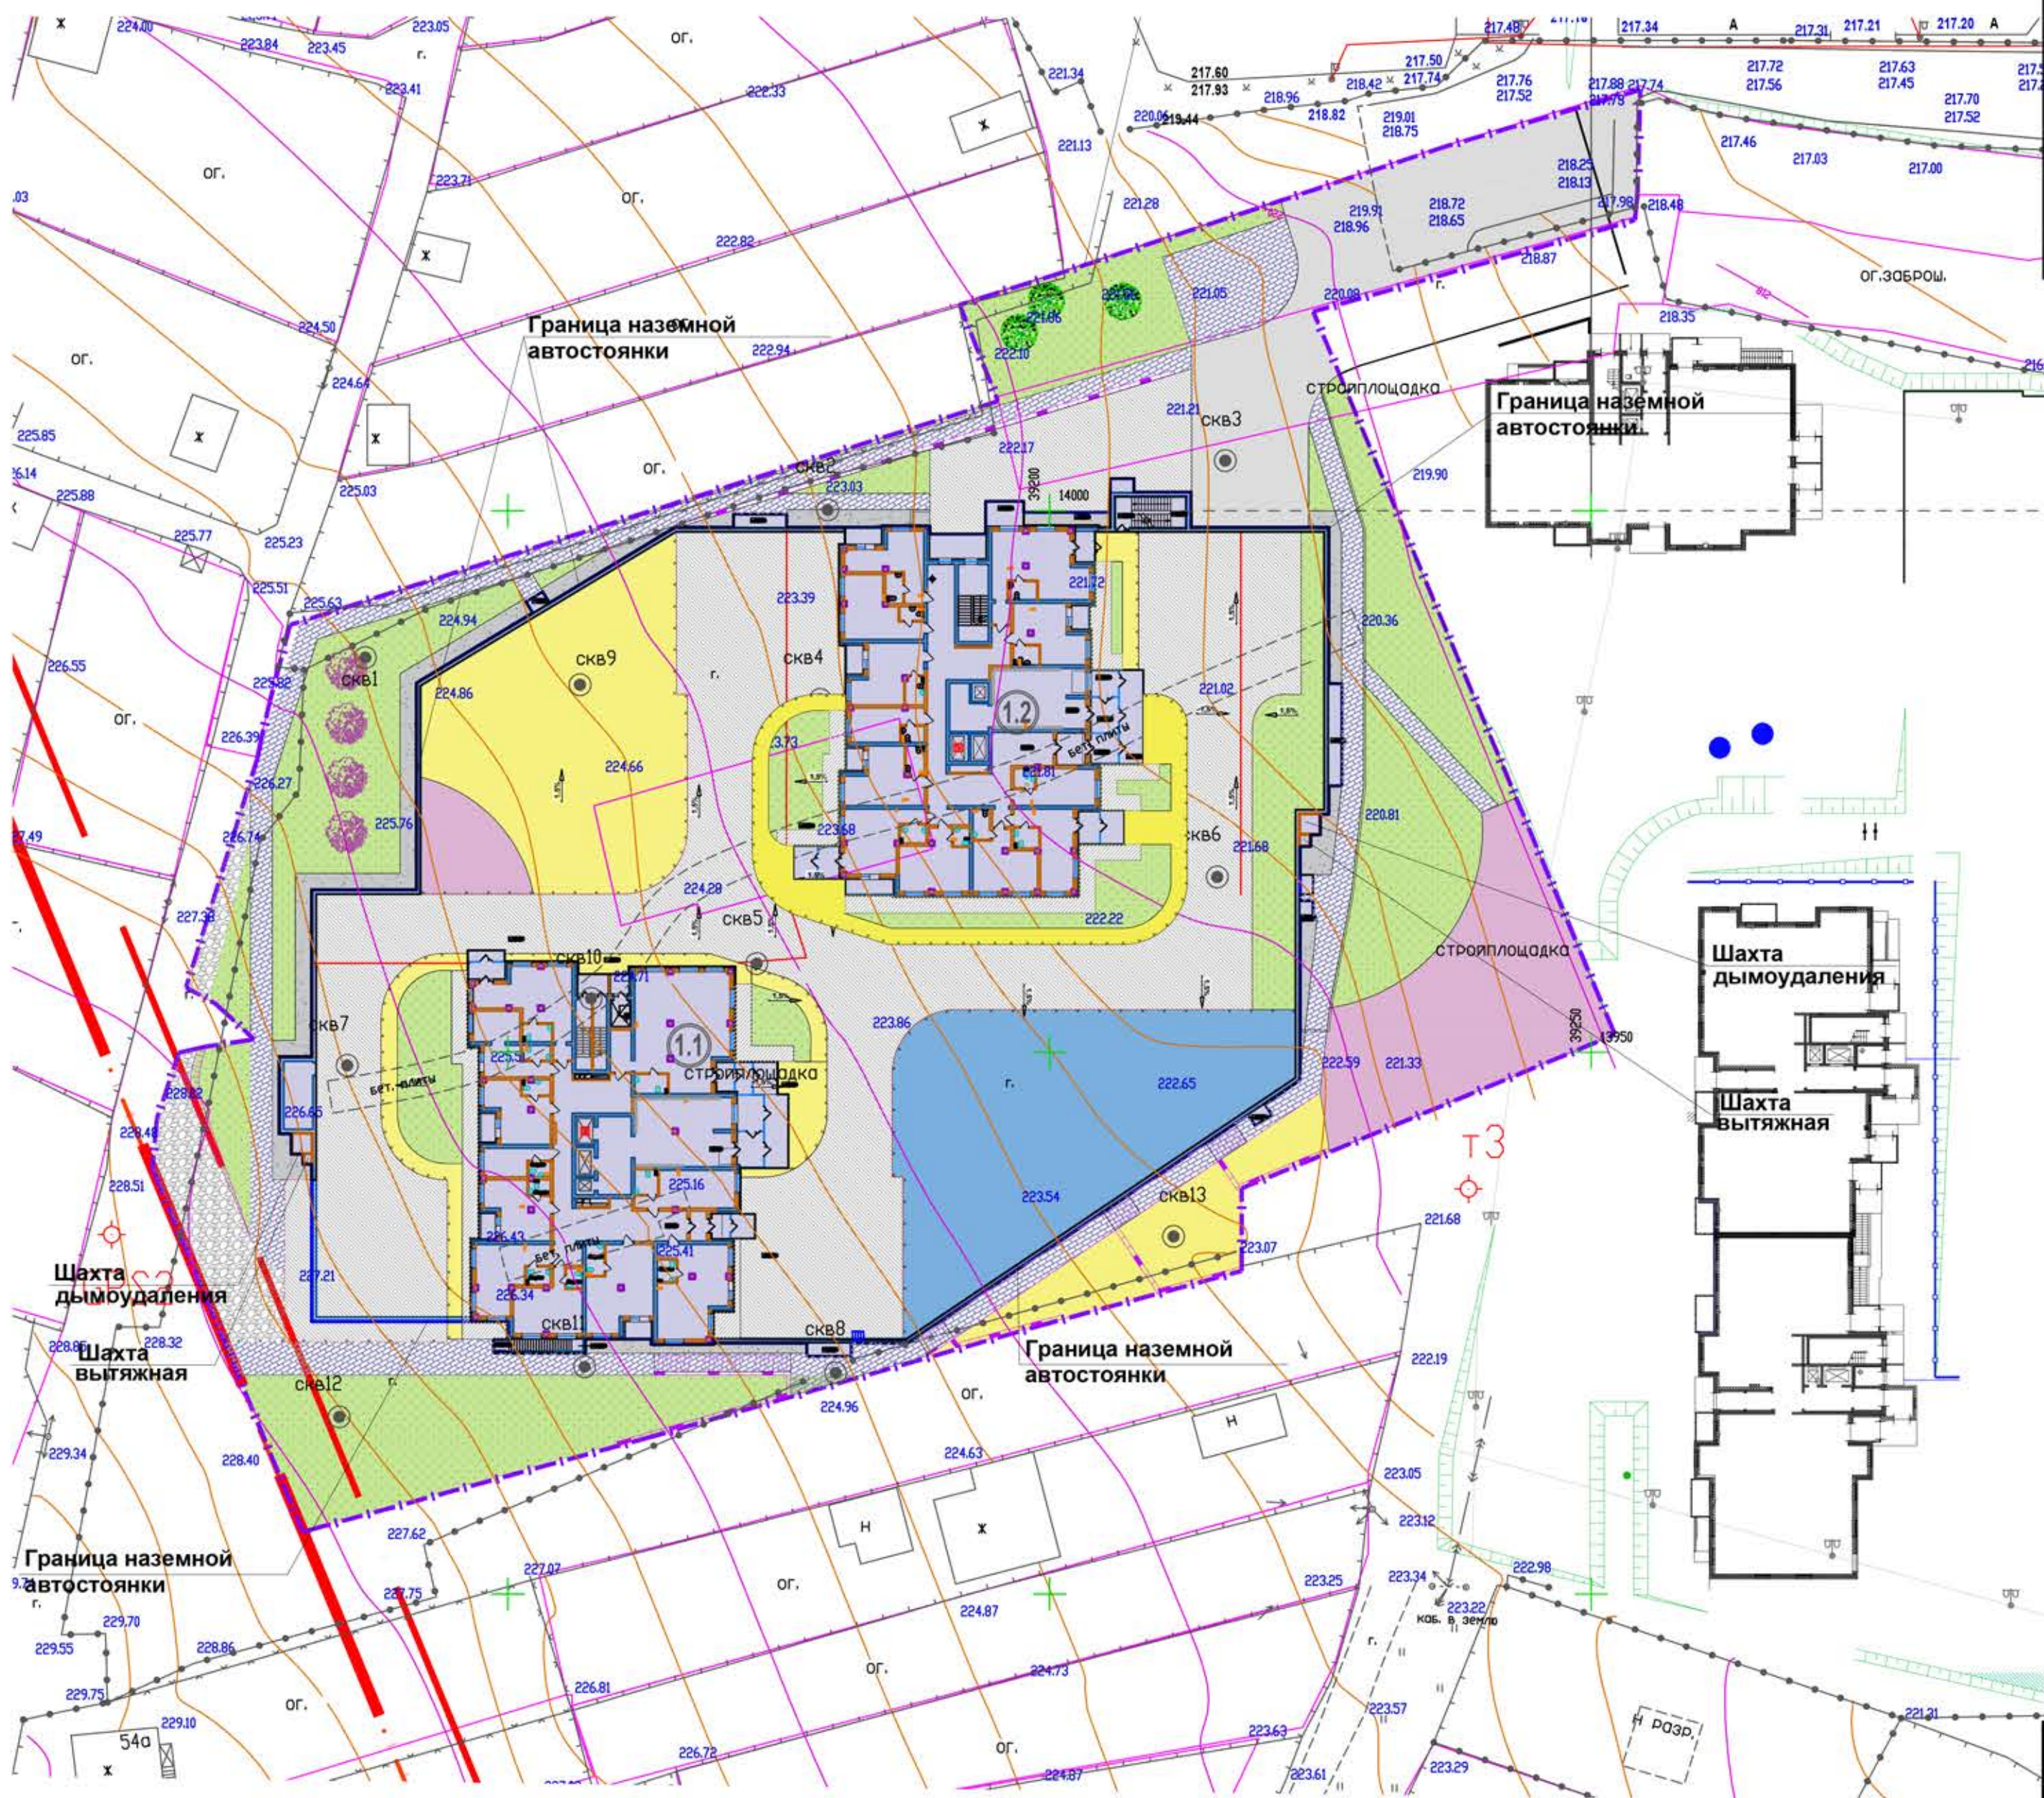

- Условные обозначения:
- граница земельного участка по ГПЗУ;
 - проектируемые здания и сооружения;
 - проезд из асфальтобетона;
 - проезд из шлифованного бетона;
 - отмостка из шлифованного бетона;
 - брусчатое покрытие;
 - отмостка из бетона;
 - газон;
 - травмобезопасное покрытие из резиновой крошки;
 - щебеночный проезд;

Согласовано
 Подп. и дата
 Инв. № подл.

| | | | | | | | |
|----------|----------|-----------|------|-------|--|--|------|
| | | | | | 21-14Д-ПЗУ | | |
| | | | | | Жилой дом №1 с автостоянкой, расположенный в Октябрьском районе г.Красноярска. Корпус1, Корпус2. Автостоянка | | |
| Изм. | Кол.ч. | Лист | №док | Подп. | Дата | | |
| Разраб. | | Максимчук | | | 09.21 | Стадия | Лист |
| | | | | | | П | 2 |
| Н.контр. | Забелова | | | | 09.21 | Схема планировочной организации земельного участка М 1:500 | |
| ГИП | Проценко | | | | 09.21 | | |