


Экспликация зданий и сооружений

| Номер на плане | Наименование                           | Примечания    |
|----------------|--|---------------|
| 1              | Многоквартирный жилой дом              | проектируемый |
| 2              | Многоквартирный жилой дом              | существующий  |
| 3              | Трансформаторная подстанция            | существующая  |
| P1             | Автопарковка на 10 машино-мест         | проектируемая |
| P2             | Автопарковка на 10 машино-мест         | проектируемая |
| P3             | Автопарковка на 6 машино-мест          | проектируемая |
| P4             | Автопарковка на 20 машино-мест         | проектируемая |
| P5             | Автопарковка на 20 машино-мест         | проектируемая |
| P6             | Автопарковка на 11 машино-мест         | проектируемая |
| P7             | Автопарковка на 24 машино-места        | проектируемая |
| ДП             | Десткая площадка                       | проектируемая |
| СП             | Спортивная площадка                    | проектируемая |
| ПО             | Площадка отдыха взрослого населения    | проектируемая |
| ХП             | Хозяйственная площадка                 | проектируемая |
| М              | Площадка для мусоросборных контейнеров | проектируемая |

Условные обозначения

- — — — — — граница земельного участка
- · · · · — — граница благоустройства
- $\frac{6}{26.76}$  — уклон в промиле  
— расстояние в метрах
- $\frac{33.35}{32.80}$  — проектная отметка  
— существующая отметка

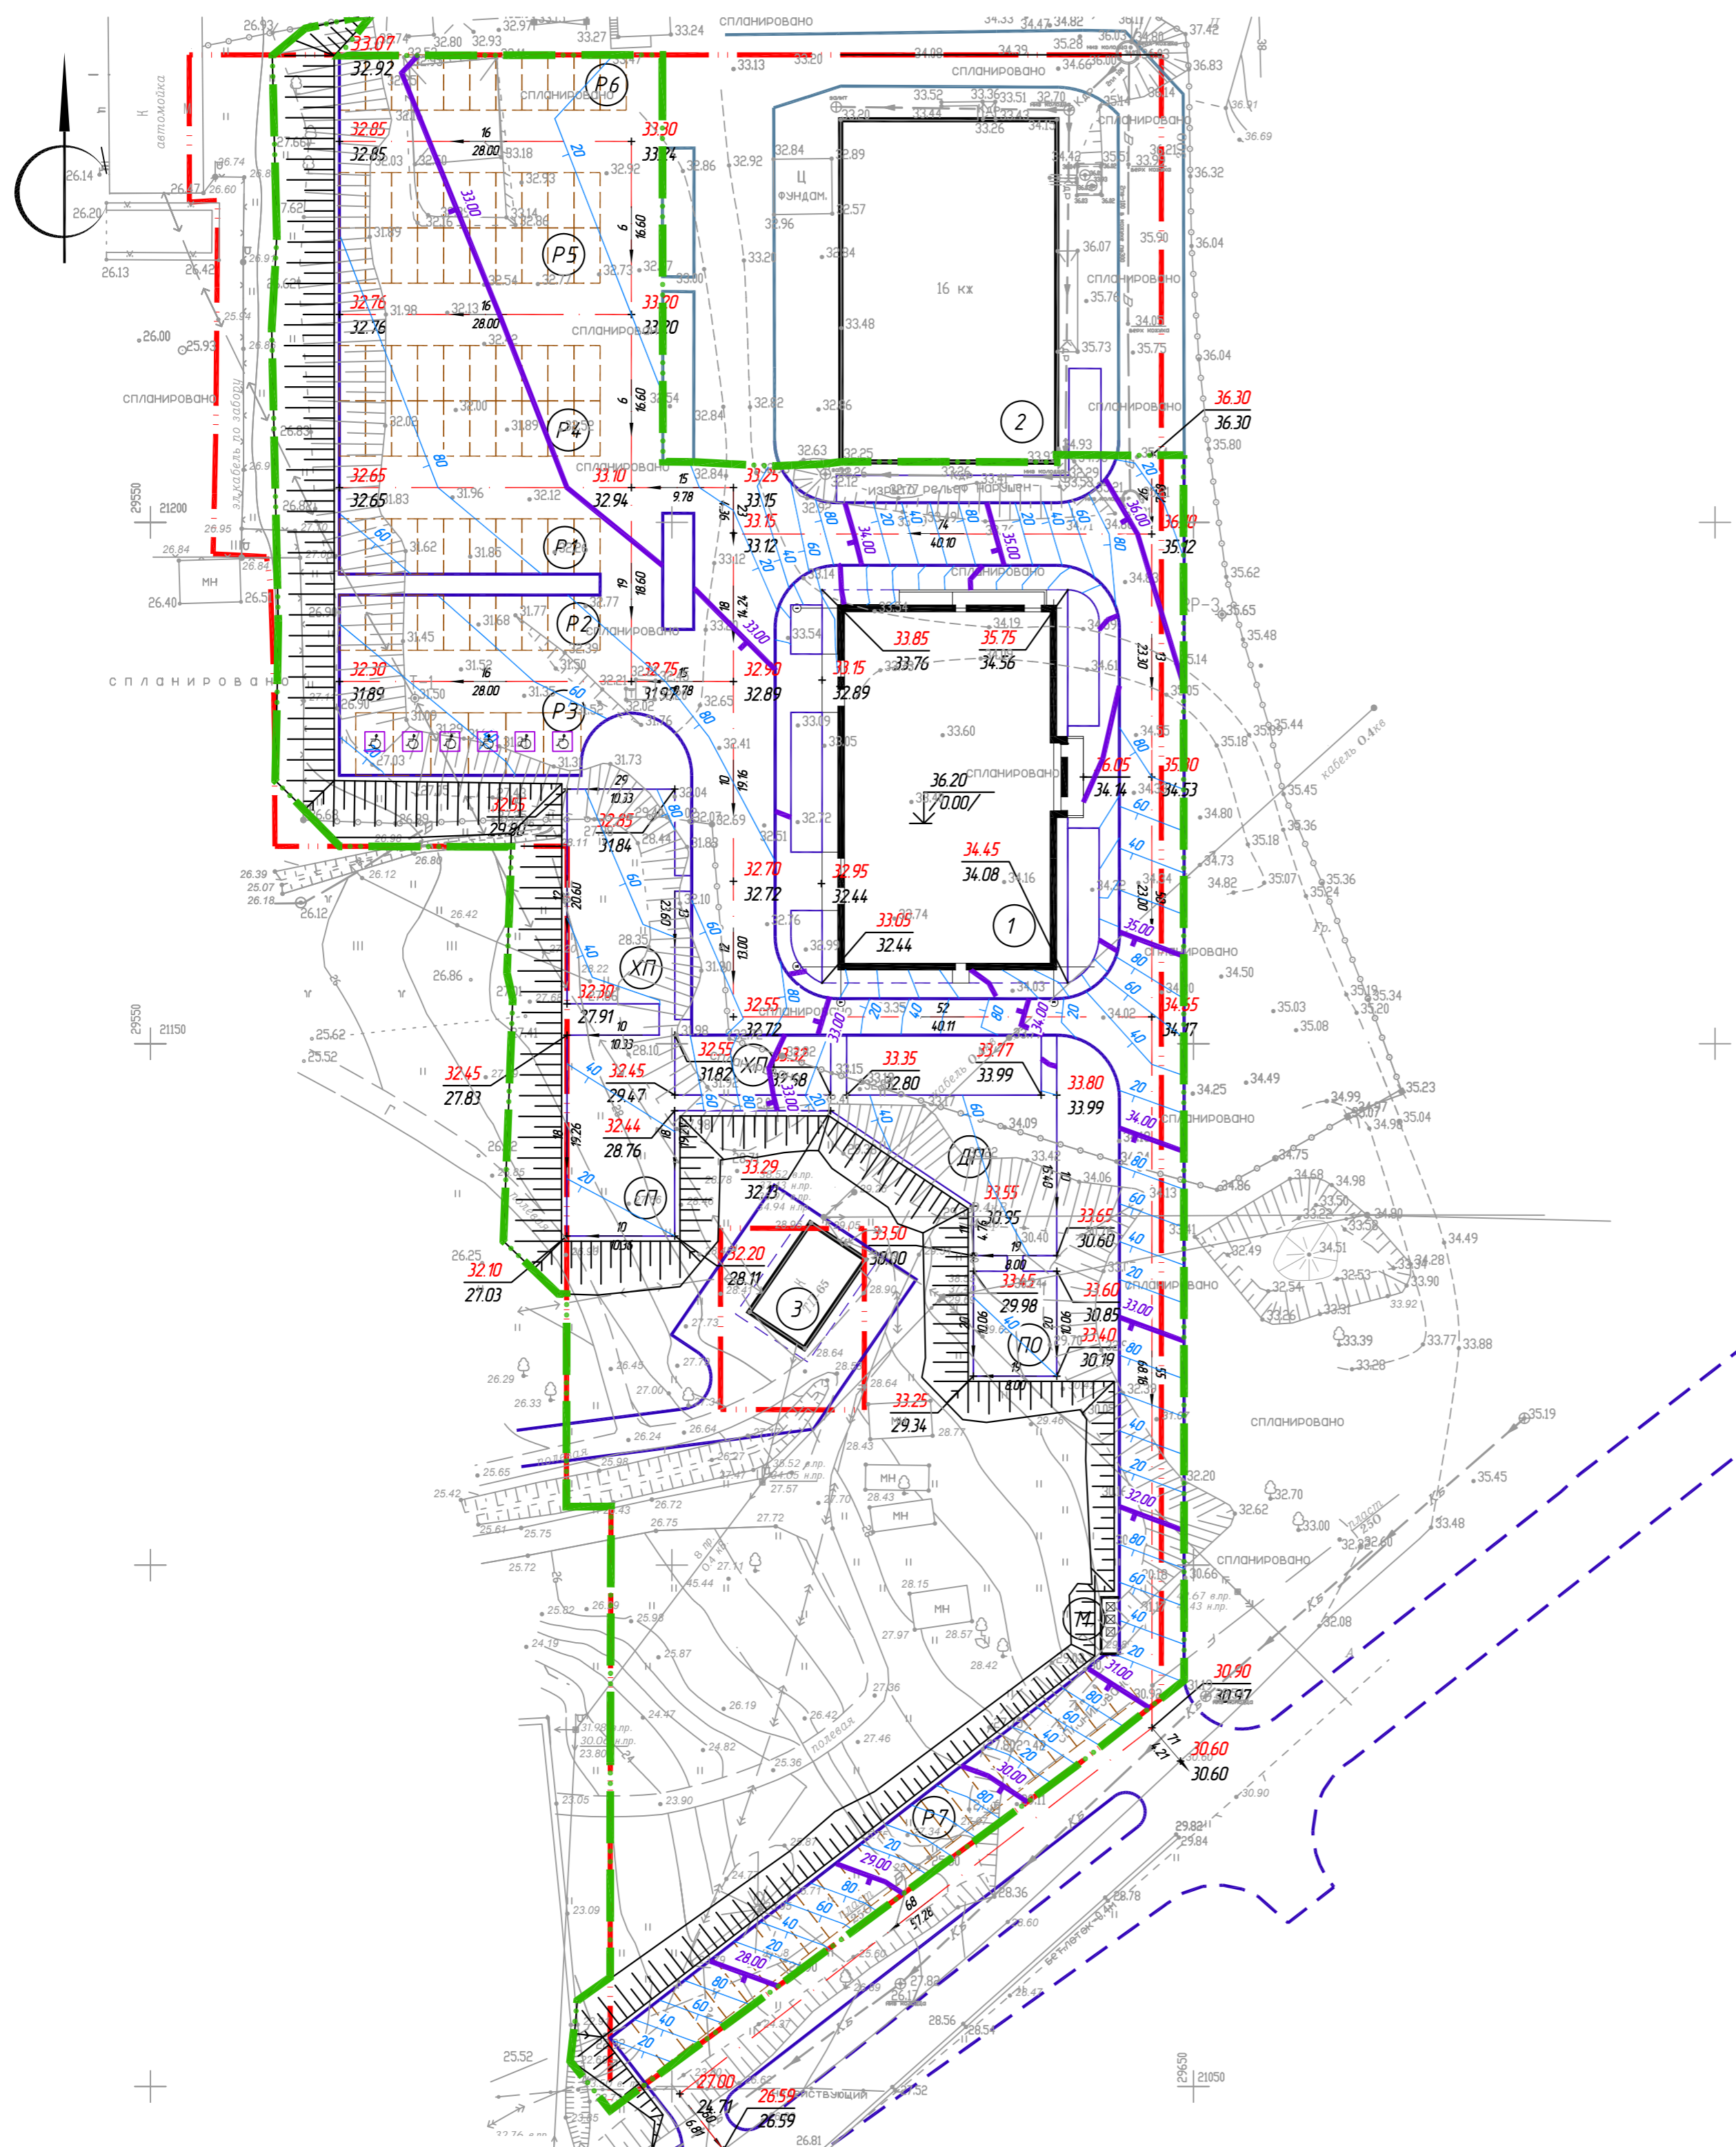

|  |         |      |        |                                    |      |
|--|---------|------|--------|------------------------------------|------|
| 1-22-01/21/21-ПЗУ  |         |      |        |                                    |      |
| «Группа многоэтажных многоквартирных жилых домов "Южный каскад" по ул. Спортивная в г. Находка. Вторая очередь 16-этажный многоквартирный жилой дом со встроенными общественно-деловыми помещениями» |         |      |        |                                    |      |
| Изм.   | Кол.уч. | Лист | № док. | Подп.                              | Дата |
|  |         |      |        |                                    |      |
| Разработал Ермолаева   |         |      |        | Стадия                             | Лист |
|  |         |      |        | П                                  | 2    |
| Схема планировочной организации земельного участка М 1:500   |         |      |        | ООО "АКБ-Нистратов" г. Владивосток |      |
|  |         |      |        | Формат А2                          |      |

|              |  |
|--------------|--|
| Согласовано  |  |
| Инд. № подл. |  |
| Подп. и дата |  |
| Взам. инд. № |  |