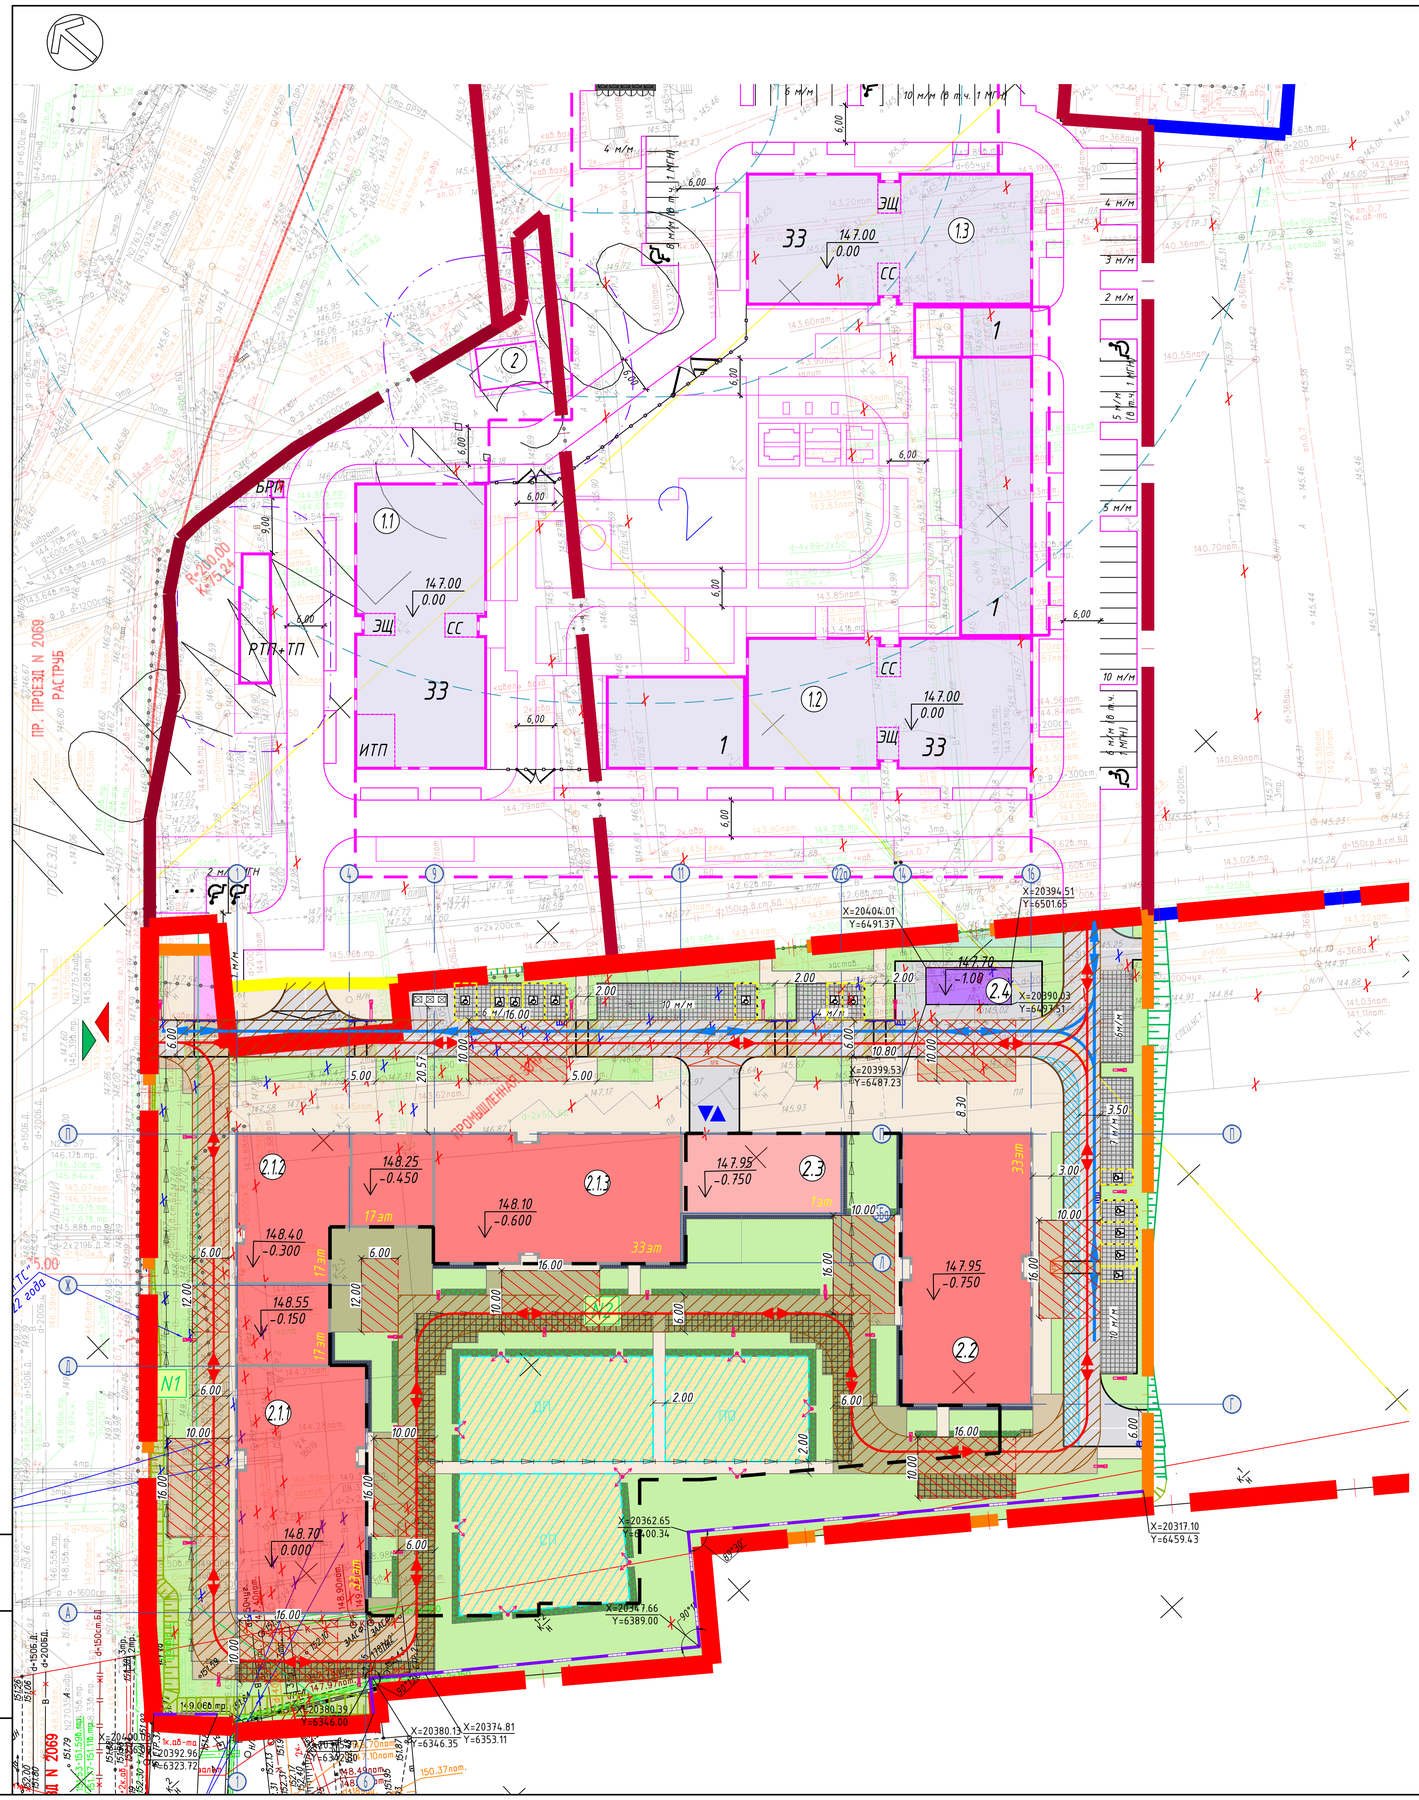


## Условные обозначения

- Граница ГПЗУ № РФ-77-4-53-3-59-2021-7284, к.н 77:02:0009003:10
- Граница ГПЗУ № RU77175000-050912, к.н 77:02:0009003:17
- Граница благоустройства территории корпуса 2, этап 2
- Граница дополнительного благоустройства территории 2 этапа в границах ГПЗУ
- Граница подзон в соответствии с ГПЗУ № РФ-77-4-53-3-59-2021-7284 (№1,№2,№3,№4)
- Граница подземной парковки
- Демонтаж зданий и сооружений, инженерных сетей
- Демонтаж инженерных сетей СКП
- Проектируемые жилые здания
- Проектируемые нежилые здания
- Проектируемые инженерные сооружения (ТП)
- Ранее проектируемые жилые здания корпус 1 (1 этап)
- Цветник
- Проектируемые проезды с асфальтобетонным покрытием
- Проектируемая велодорожка с асфальтобетонным покрытием
- Проектируемые парковки с покрытием из бетонной плитки
- Проектируемая отмостка
- Проектируемые тротуары с покрытием из бетонной плитки
- Проектируемые тротуары с усиленным покрытием из бетонной плитки (с возможностью проезда пожарной техники)
- Площадки с покрытием из каучуковой крошки
- Тротуары с покрытием из газонной решетки ECORASTER (с возможностью проезда пожарной техники) с заполнением ячеек плодородным грунтом и посевом цветущих газонных трав
- Газон стриженый (рулонный)
- Газон посевной (естественный)
- Мульчированная корой почва под кустарники
- Парковки для временного хранения автомобилей жителей, в том числе МГН
- Основное направление движения транспорта
- Основное направление движения пожарной техники
- Усиленное покрытие пожарного проезда и площадок для стоянки пожарной техники
- Обозначение места основного въезда/выезда на участок проектирования
- Обозначение места въезда/выезда на подземную автостоянку
- Подпорная стена
- Детская площадка
- Спортивные площадка
- Площадка отдыха
- Откос
- Откос укрепленный
- Мусорные контейнеры ТБО, под навесами строительного изготовления
- Сопряжение тротуара и проезда через пониженный бортовой камень
- Водоотводный лоток
- Водопропускные лотки на проезжей части через приподнятые пешеходные переходы
- Опоры освещения

## Экспликация зданий и сооружений

| Номер на плане | Наименование | Примечание |
|---|---|---|
| Проектируемые объекты: | | |
| 1.1 | Строение 1.1 33-х этажное | Номер положительного заключения МГЭ 77-2-1-3-016549-2020 |
| 1.2 | Строение 1.2 33-х этажное | Номер положительного заключения МГЭ 77-2-1-3-016549-2020 |
| 1.3 | Строение 1.3 33-х этажное | Номер положительного заключения МГЭ 77-2-1-3-016549-2020 |
| 2 | Трансформаторная подстанция № 20326 | По отдельному проекту |
| 2.1.1 | Строение 2.1.1 33-х этажное Секция 1 | Проектируемый |
| 2.1.2 | Строение 2.1.2 17-и этажное Секция 2 | Проектируемый |
| 2.1.3 | Строение 2.1.3 33-х этажное Секция 3 | Проектируемый |
| 2.2 | Строение 2.2 33-х этажное | Проектируемый |
| 2.3 | Нежилое помещение | Проектируемый |
| 2.4 | Место под ТП 1 и ТП 2 | По отдельному проекту |

## Условные обозначения линий градостроительного регулирования

- КРАСНАЯ — границы территорий общего пользования улично-дорожной сети
- КЗ ТОП — границы территорий общего пользования
- зона рекреационно ландшафтная зона — границы зон регулирования застройки и хозяйственной деятельности
- ВО — границы водоохранных зон
- КЗ ЖД — границы территорий, занятых линейными объектами
- защитная зона ОКН — границы защитных зон объектов культурного наследия
- ПРЗ — границы приаэродромной территории
- зона III пояса санитарной охраны — границы зон I пояса санитарной охраны
- ПЗЗ — границы прибрежных защитных полос
- охранная зона Московского бервера — границы зон охраны аксайбл Московского бервера
- зона ландшафтно-рекреационного назначения — границы зон охраняемого природного ландшафта
- санитарно-защитная зона — границы санитарно-защитных зон
- охранная зона ЭС — границы охранных зон объектов электроэнергетики
- охранная зона связи — границы охранных зон линий и сооружений связи
- зона пр. расстояний — границы охранных зон стационарных пунктов наблюдений за состоянием окружающей среды
- Пр ДОР — границы зон минимальных расстояний
- Реж ОДТ — границы территорий объектов культурного наследия
- механическая зона микропланирования — границы территорий, зарезервированных для образования особо охраняемых природных территорий
- границы технических зон метрополитена
- границы полос воздушных подходов на аэродромах
- ЛЭП — границы лесопарковых зеленых поясов
- границы береговых полос
- ПК — границы природных и озеленённых территорий
- ПОЖД — границы полос отвода железных дорог
- охранная зона ОКН — границы охранных зон объектов культурного наследия
- границы зон затопления и подтопления
- границы зон охраняемого объекта
- охранная зона Минобороны — границы зон охраняемого военного объекта
- охранная зона радиотехнических — границы зон ограничений передающего радиотехнического объекта
- охранная зона ОДТ — границы охранных зон особо охраняемой природной территории
- ОСЗР — границы особо охраняемых зелёных территорий
- охранная зона ТМ метрополитена — границы охранных зон объектов инфраструктуры метрополитена
- охранная зона трубопроводов — границы охранных зон трубопроводов
- границы охранных зон пунктов государственной геодезической, нивелирной и гравиметрической сети
- охранная зона тепловых сетей — границы охранных зон тепловых сетей
- ОПОТ — границы особо охраняемых природных территорий
- техническая зона — границы технических зон инженерных коммуникаций и сооружений
- зона внеуличного специального пересечения — границы внеуличных переходных переходов
- линия застройки — границы линий застройки

## Условные обозначения подземных инженерных коммуникаций

- № 800 — 800 х 9мм — 45,4 — 0,0 — 0,0 — 0,0