


Поз.	Наименование	Эт.	Здания		Площадь, м2		Строительный объем, м3				
			Здания	Все	Здания	Все	Здания	Все			
									Квартир	Застройки	Общая нормируемая
1	Многоквартирный жилой дом 2 этап строительства	24	1	605	605	3250,7	3250,7	48709,1	48709,1	165156,5	165156,5

Условные обозначения

Графическое изображение	Наименование
	Красные линии
	Граница земельного участка
	Линии регулирования застройки
	Отступы от границ
	Места допустимого размещения объекта капитального строительства
	Номер объекта капитального строительства
	Номер поворотной точки границы земельного участка
	Охранные зоны инженерных коммуникаций
	Особо охраняемая природная территория
	Кадастровый номер земельного участка
	Направление движения транспортных средств и похорон техники
	Граница благоустройства территории

Ведомость координат поворотных точек земельного участка №59.01.44.16004.276

№	X	Y
1	-454,751	-4658,37
2	-4569,88	-4626,07
3	-4571,49	-4627,18
4	-4571,95	-4627,49
5	-4581,40	-4634,59
6	-4586,46	-4627,79
7	-4593,85	-4633,19
8	-4607,65	-4635,29
9	-4618,10	-4621,24
10	-4635,50	-4597,84
11	-4627,80	-4588,55
12	-4608,75	-4574,53
13	-4608,45	-4572,72
14	-4607,25	-4572,03
15	-4643,68	-4521,71
16	-4657,37	-4502,92
17	-4663,61	-4494,36
18	-4664,30	-4494,89
19	-4666,90	-4491,46
20	-4674,33	-4481,41
21	-4701,30	-4511,49
22	-4710,60	-4522,08
23	-4711,35	-4522,79
24	-4672,64	-4577,35
25	-4662,31	-4570,33
26	-4649,06	-4588,68
27	-4698,79	-4622,89
28	-4702,24	-4625,27
29	-4670,70	-4667,31
30	-4737,66	-4717,55
31	-4697,71	-4771,04
32	-4689,98	-4781,34
33	-4667,26	-4811,65
34	-4667,09	-4811,88
35	-4562,09	-4733,10
36	-4591,46	-4691,34

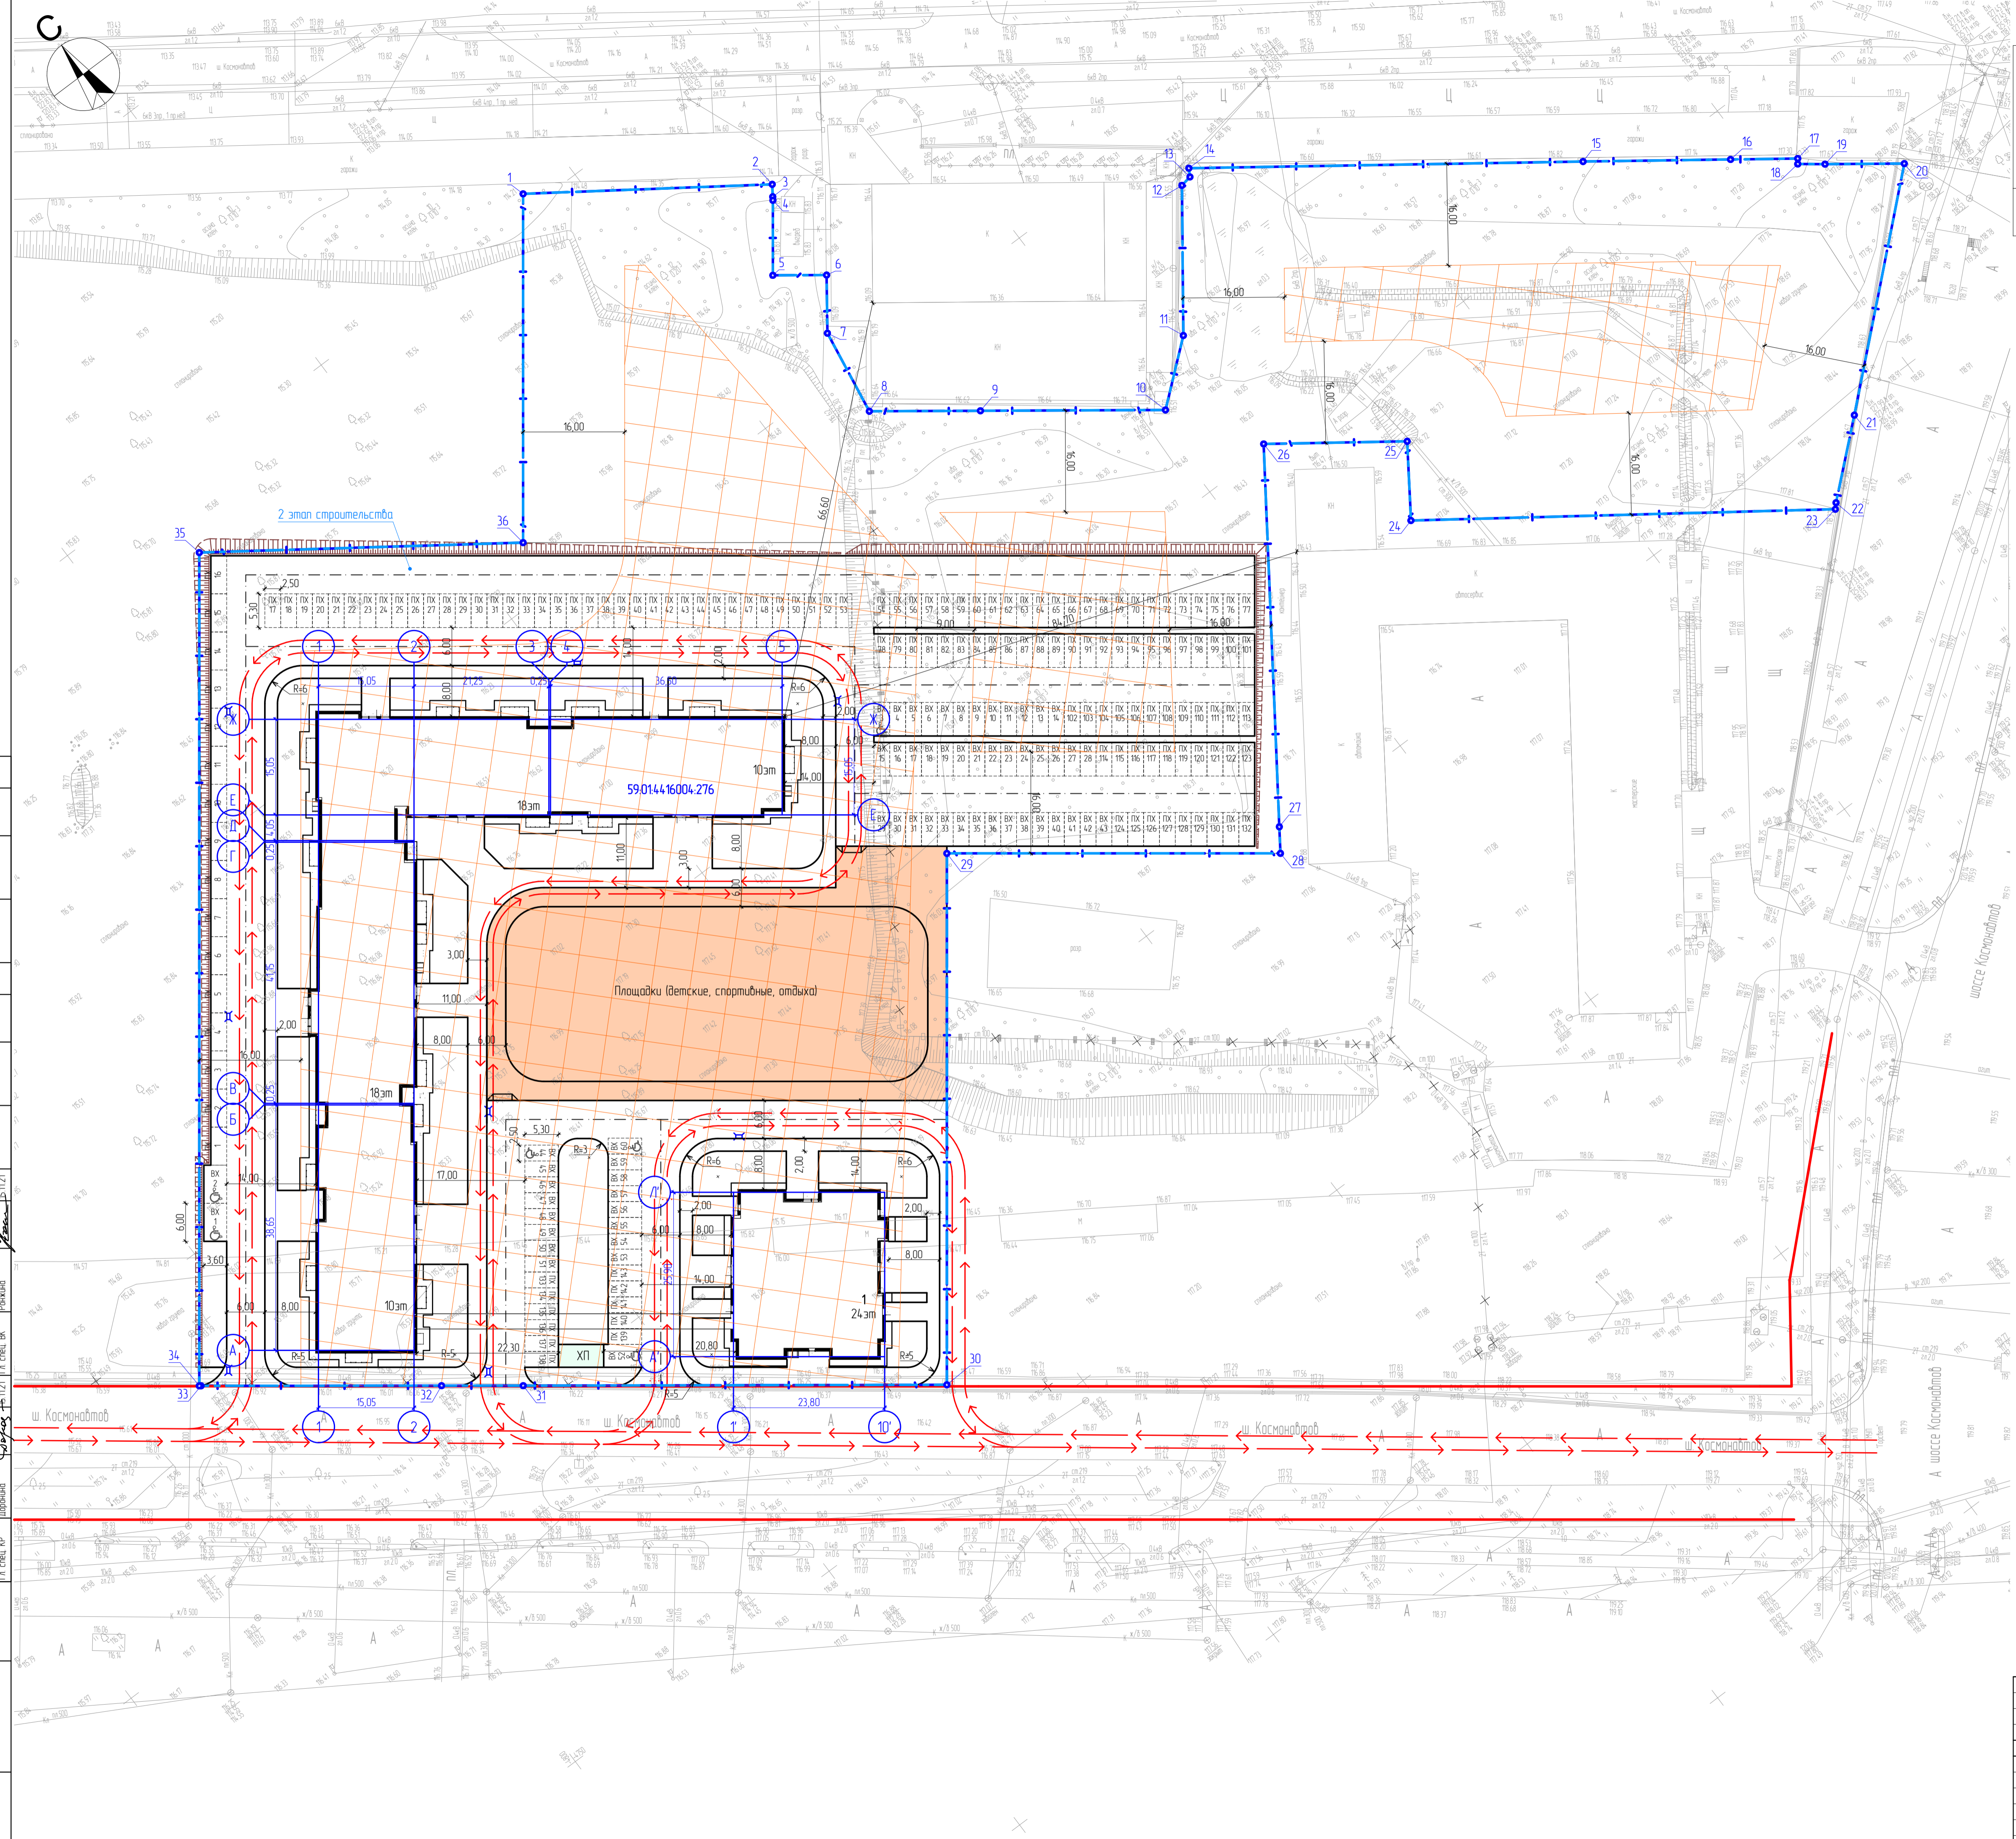

Составлено	Г. степ. ТК	Севинено	Г. степ. ЗК	Грибова	15.11.21
Проверено	Г. степ. ОБ	Величкин	Г. степ. ОС	Лыбаева	15.11.21
Разработано	Г. степ. ВК	Рыжова	Г. степ. ВК	Рыжова	15.11.21
Согласовано	Г. степ. КР	Даркина	Г. степ. КР	Даркина	15.11.21
Взвешено и дано	Г. степ. АР	Полтавкер	Г. степ. АР	Полтавкер	15.11.21
Подпись и дата	Г. степ. ПР	Даркина	Г. степ. ПР	Даркина	15.11.21
Лист	№	Лист	№	Лист	№
Лист	1	Лист	1	Лист	11

2021/08-05-П-2-0-ПЗУ

Комплекс многоквартирных домов по шоссе Космонавтов, 162 в Индустриальном районе г. Перми 2 этап строительства

Изм.	Колуч.	Лист	№ док.	Подп.	Дата	Планировочная организация земельного участка	Страница	Лист	Листов
Разработчик	Анжамба			<i>Анжамба</i>	15.11.21		П	1	11
Проверил	Анжамба			<i>Анжамба</i>	15.11.21				
Гл. спец.	Анжамба			<i>Анжамба</i>	15.11.21				
И контр.	Чудинова			<i>Чудинова</i>	15.11.21	Схема планировочной организации земельного участка. М 1500			
ГИП	Талов			<i>Талов</i>	15.11.21				ООО "ПЕРМПРОПРОЕКТ"