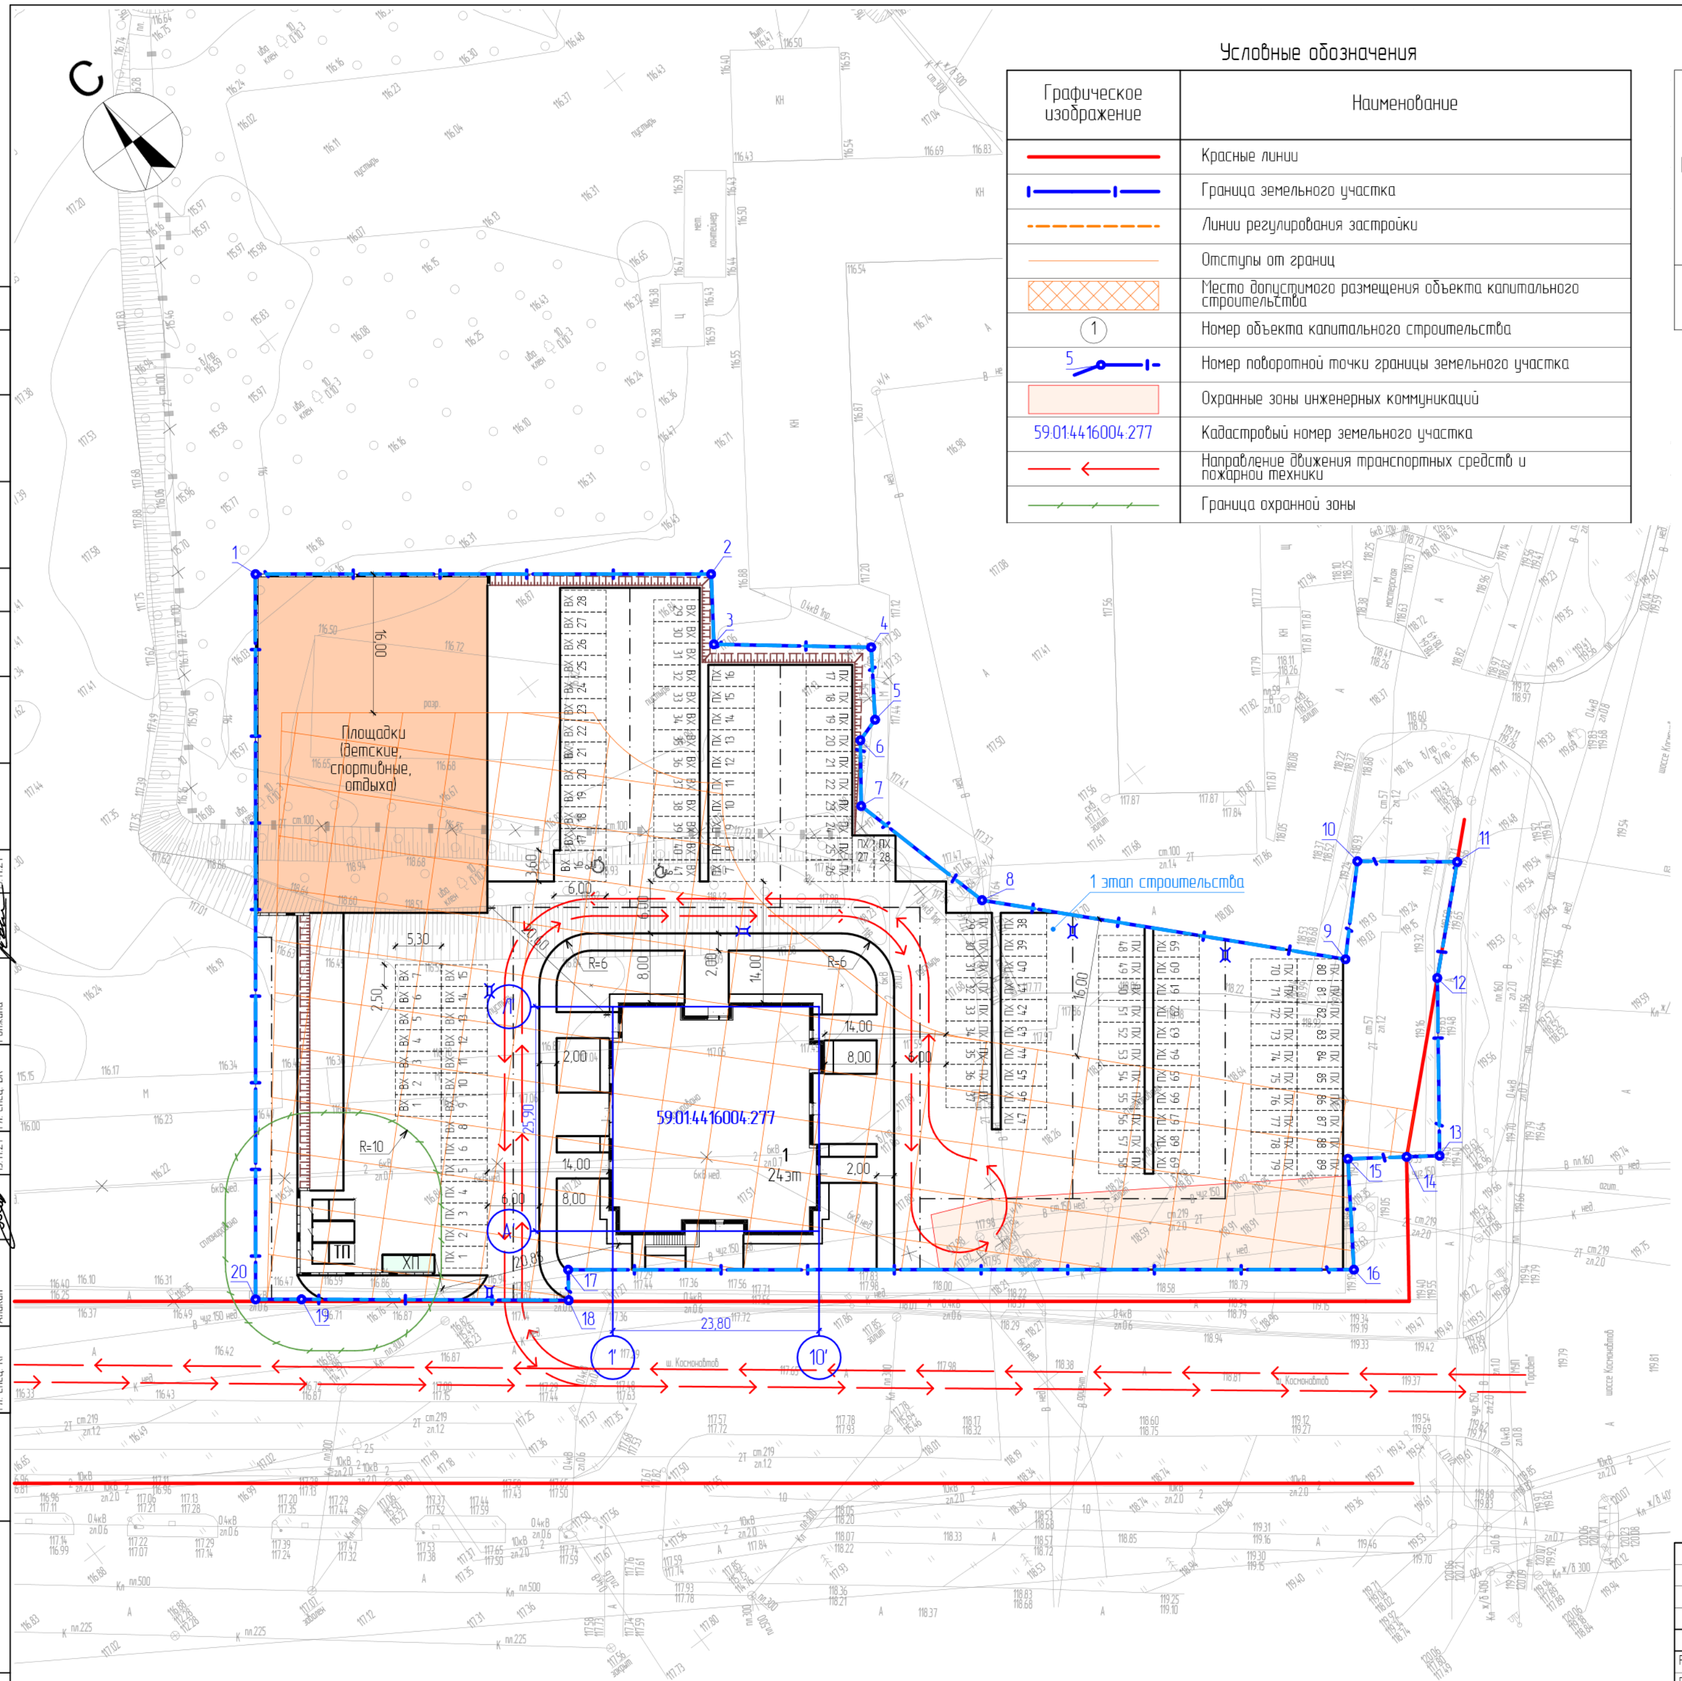

Условные обозначения

Графическое изображение	Наименование
	Красные линии
	Граница земельного участка
	Линии регулирования застройки
	Отступы от границ
	Место допустимого размещения объекта капитального строительства
1	Номер объекта капитального строительства
5	Номер поворотной точки границы земельного участка
	Охранные зоны инженерных коммуникаций
59:01:4416004:277	Кадастровый номер земельного участка
	Направление движения транспортных средств и пожарной техники
	Граница охранной зоны

Ведомость жилых и общественных зданий и сооружений

Поз.	Наименование	Эт.	Количество, шт.			Площадь, м2				Строительный объем, м3	
			Зданий	Квартир		Застройки		Общая нормируемая		Здания	Всего
				Здания	Всего	Здания	Всего	Здания	Всего		
1	Многоквартирный жилой дом. 1 этап строительства	24	1	161	161	634,3	634,3	14246,7	14246,7	48337,5	48337,5

Ведомость координат поворотных земельного участка №59:01:4416004:277

№	x	y
2	-4702,24	-4625,27
3	-4708,92	-4629,86
4	-4720,08	-4615,56
5	-4727,04	-4620,23
6	-4727,92	-4623,01
7	-4734,05	-4627,48
8	-4751,11	-4622,85
9	-4781,72	-4593,42
10	-4773,50	-4585,52
11	-4780,47	-4576,35
12	-4789,81	-4586,23
13	-4806,38	-4598,34
14	-4804,20	-4601,45
15	-4800,31	-4607,02
16	-4810,97	-4614,14
17	-4756,58	-4686,65
18	-4759,43	-4688,72
19	-4740,84	-4713,31
20	-4737,66	-4717,55

Согласовано: Гл. спец. АР — Партенкер; Гл. спец. КР — Аликин; Гл. спец. ТХ — Сабинина; Гл. спец. ОВ — Ветошкин; Гл. спец. ВК — Ронжина; Гл. спец. ЭС — Гилева; Гл. спец. ООС — Лобанова; 15.11.21

Взамен инв. N | Подпись и дата | Инв. N подл.

Изм.	Кол.уч.	Лист	№ док.	Подп.	Дата
Разраб.		Аниканова			15.11.21
Проверил		Аниканова			15.11.21
Гл. спец.		Аниканова			15.11.21
Н. контр.		Чудинова			15.11.21
ГИП		Толов			15.11.21

2021/08-05-П-1-0-ПЗУ

Комплекс многоквартирных домов по шоссе Космонавтов, 162 в Индустриальном районе г. Перми. 1 этап строительства

Планировочная организация земельного участка

Стадия	Лист	Листов
П	1	8

Схема планировочной организации земельного участка. М 1:500

ООО "ПЕРМПРОМПРОЕКТ"

Формат А2