

Поз.	Наименование	Эт.	Количество, шт.		Площадь, м2		Строительный объем, м3			
			Здания	Всего	Здания	Всего	Здания	Всего		
1	Многоквартирный жилой дом 3 этап строительства	19	1	570	3297,1	3297,1	45730,1	45730,1	15564,8	15564,8

Условные обозначения

Графическое изображение	Наименование
	Красные линии
	Граница земельного участка
	Линии регулирования застройки
	Отступы от границ
	Место допустимого размещения объекта капитального строительства
	Номер объекта капитального строительства
	Номер поворотной точки границы земельного участка
	Кадастровый номер земельного участка
	Сервитут
	Направление движения транспортных средств и пожарной техники
	Граница благоустройства территории
	Граница санитарно-защитной зоны
	Граница охранной зоны

Ведомость координат поворотных точек земельного участка №59.0144.16004.275

№	x	y
1	-4425,59	-4834,48
2	-4429,30	-4829,13
3	-4486,82	-4746,04
4	-4529,05	-4777,71
5	-4530,11	-4778,51
6	-4562,09	-4733,10
7	-4667,09	-4811,88
8	-4633,78	-4856,29
9	-4621,27	-4872,98
10	-4608,27	-4890,32
11	-4560,06	-4954,62
12	-4552,68	-4948,84
13	-4558,56	-4940,73
14	-4561,31	-4942,73
15	-4565,71	-4936,66
16	-4562,96	-4934,66
17	-4572,00	-4922,19
18	-4567,21	-4918,50
19	-4568,70	-4916,49
20	-4511,20	-4873,79
21	-4498,40	-4890,69
22	-4493,39	-4886,80
23	-4491,20	-4885,09
24	-4483,80	-4894,69
25	-4483,15	-4895,31
26	-4481,77	-4894,36
27	-4477,72	-4892,67
28	-4476,57	-4891,76
29	-4437,66	-4861,75
30	-4442,68	-4857,96
31	-4439,19	-4853,02
32	-4438,24	-4853,64



2021/08-05-П-3-0-ПЗУ

Комплекс многоквартирных домов по шоссе Космонавтов, 162 в Индустриальном районе г. Пермь 3 этап строительства



Изм.	Кол-во	Лист	№ док.	Подп.	Дата
Разработ.	Аникин	Аникин	15.11.21		15.11.21
Проверил	Аникин	Аникин	15.11.21		15.11.21
Гл. спец.	Аникин	Аникин	15.11.21		15.11.21
Н. контр.	Чуднова	Чуднова	15.11.21		15.11.21
ГИП	Талов	Талов	15.11.21		15.11.21

Планировочная организация земельного участка

Схема планировочной организации земельного участка М 1:500

Лист	Лист	Лист
П	1	11

ООО "ПЕРМПРОПРОЕКТ"

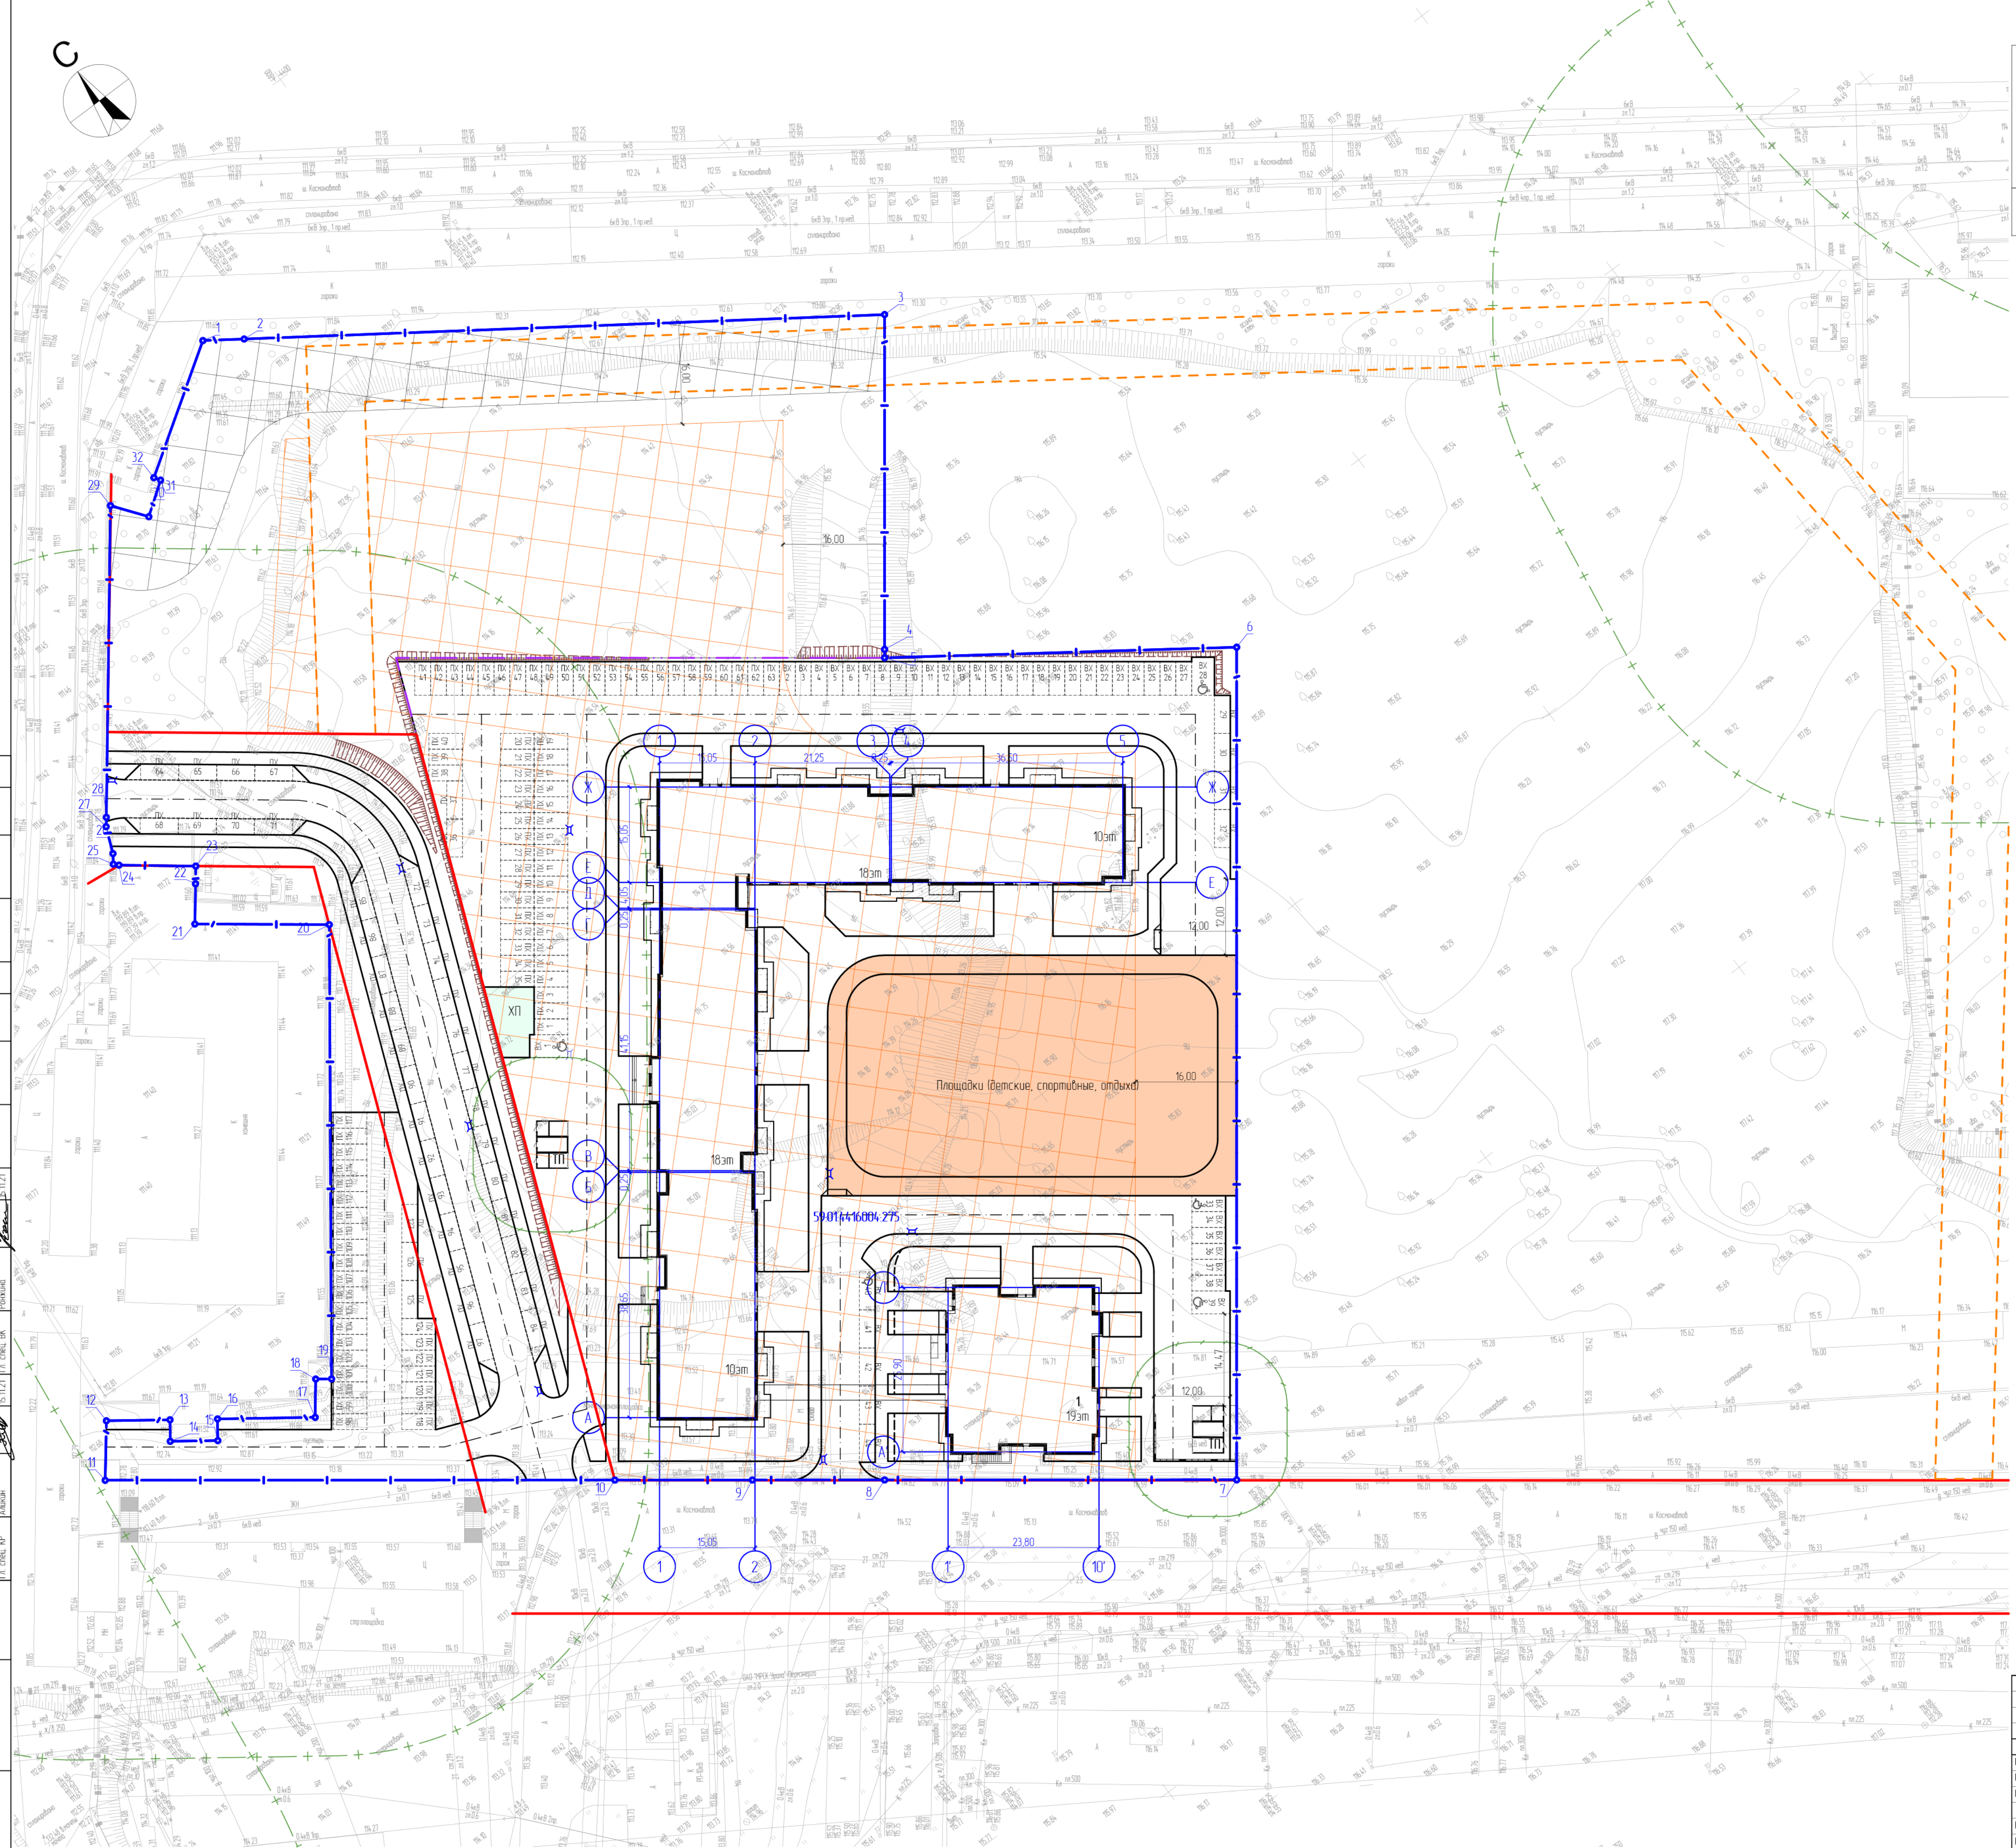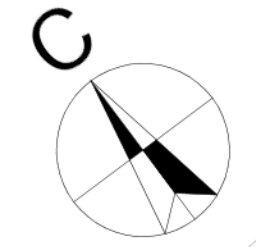

Составитель	С.А. Аникин	15.11.21	15.11.21
Проверил	С.А. Аникин	15.11.21	15.11.21
Гл. спец.	С.А. Аникин	15.11.21	15.11.21
Н. контр.	Чуднова	15.11.21	15.11.21
ГИП	Талов	15.11.21	15.11.21