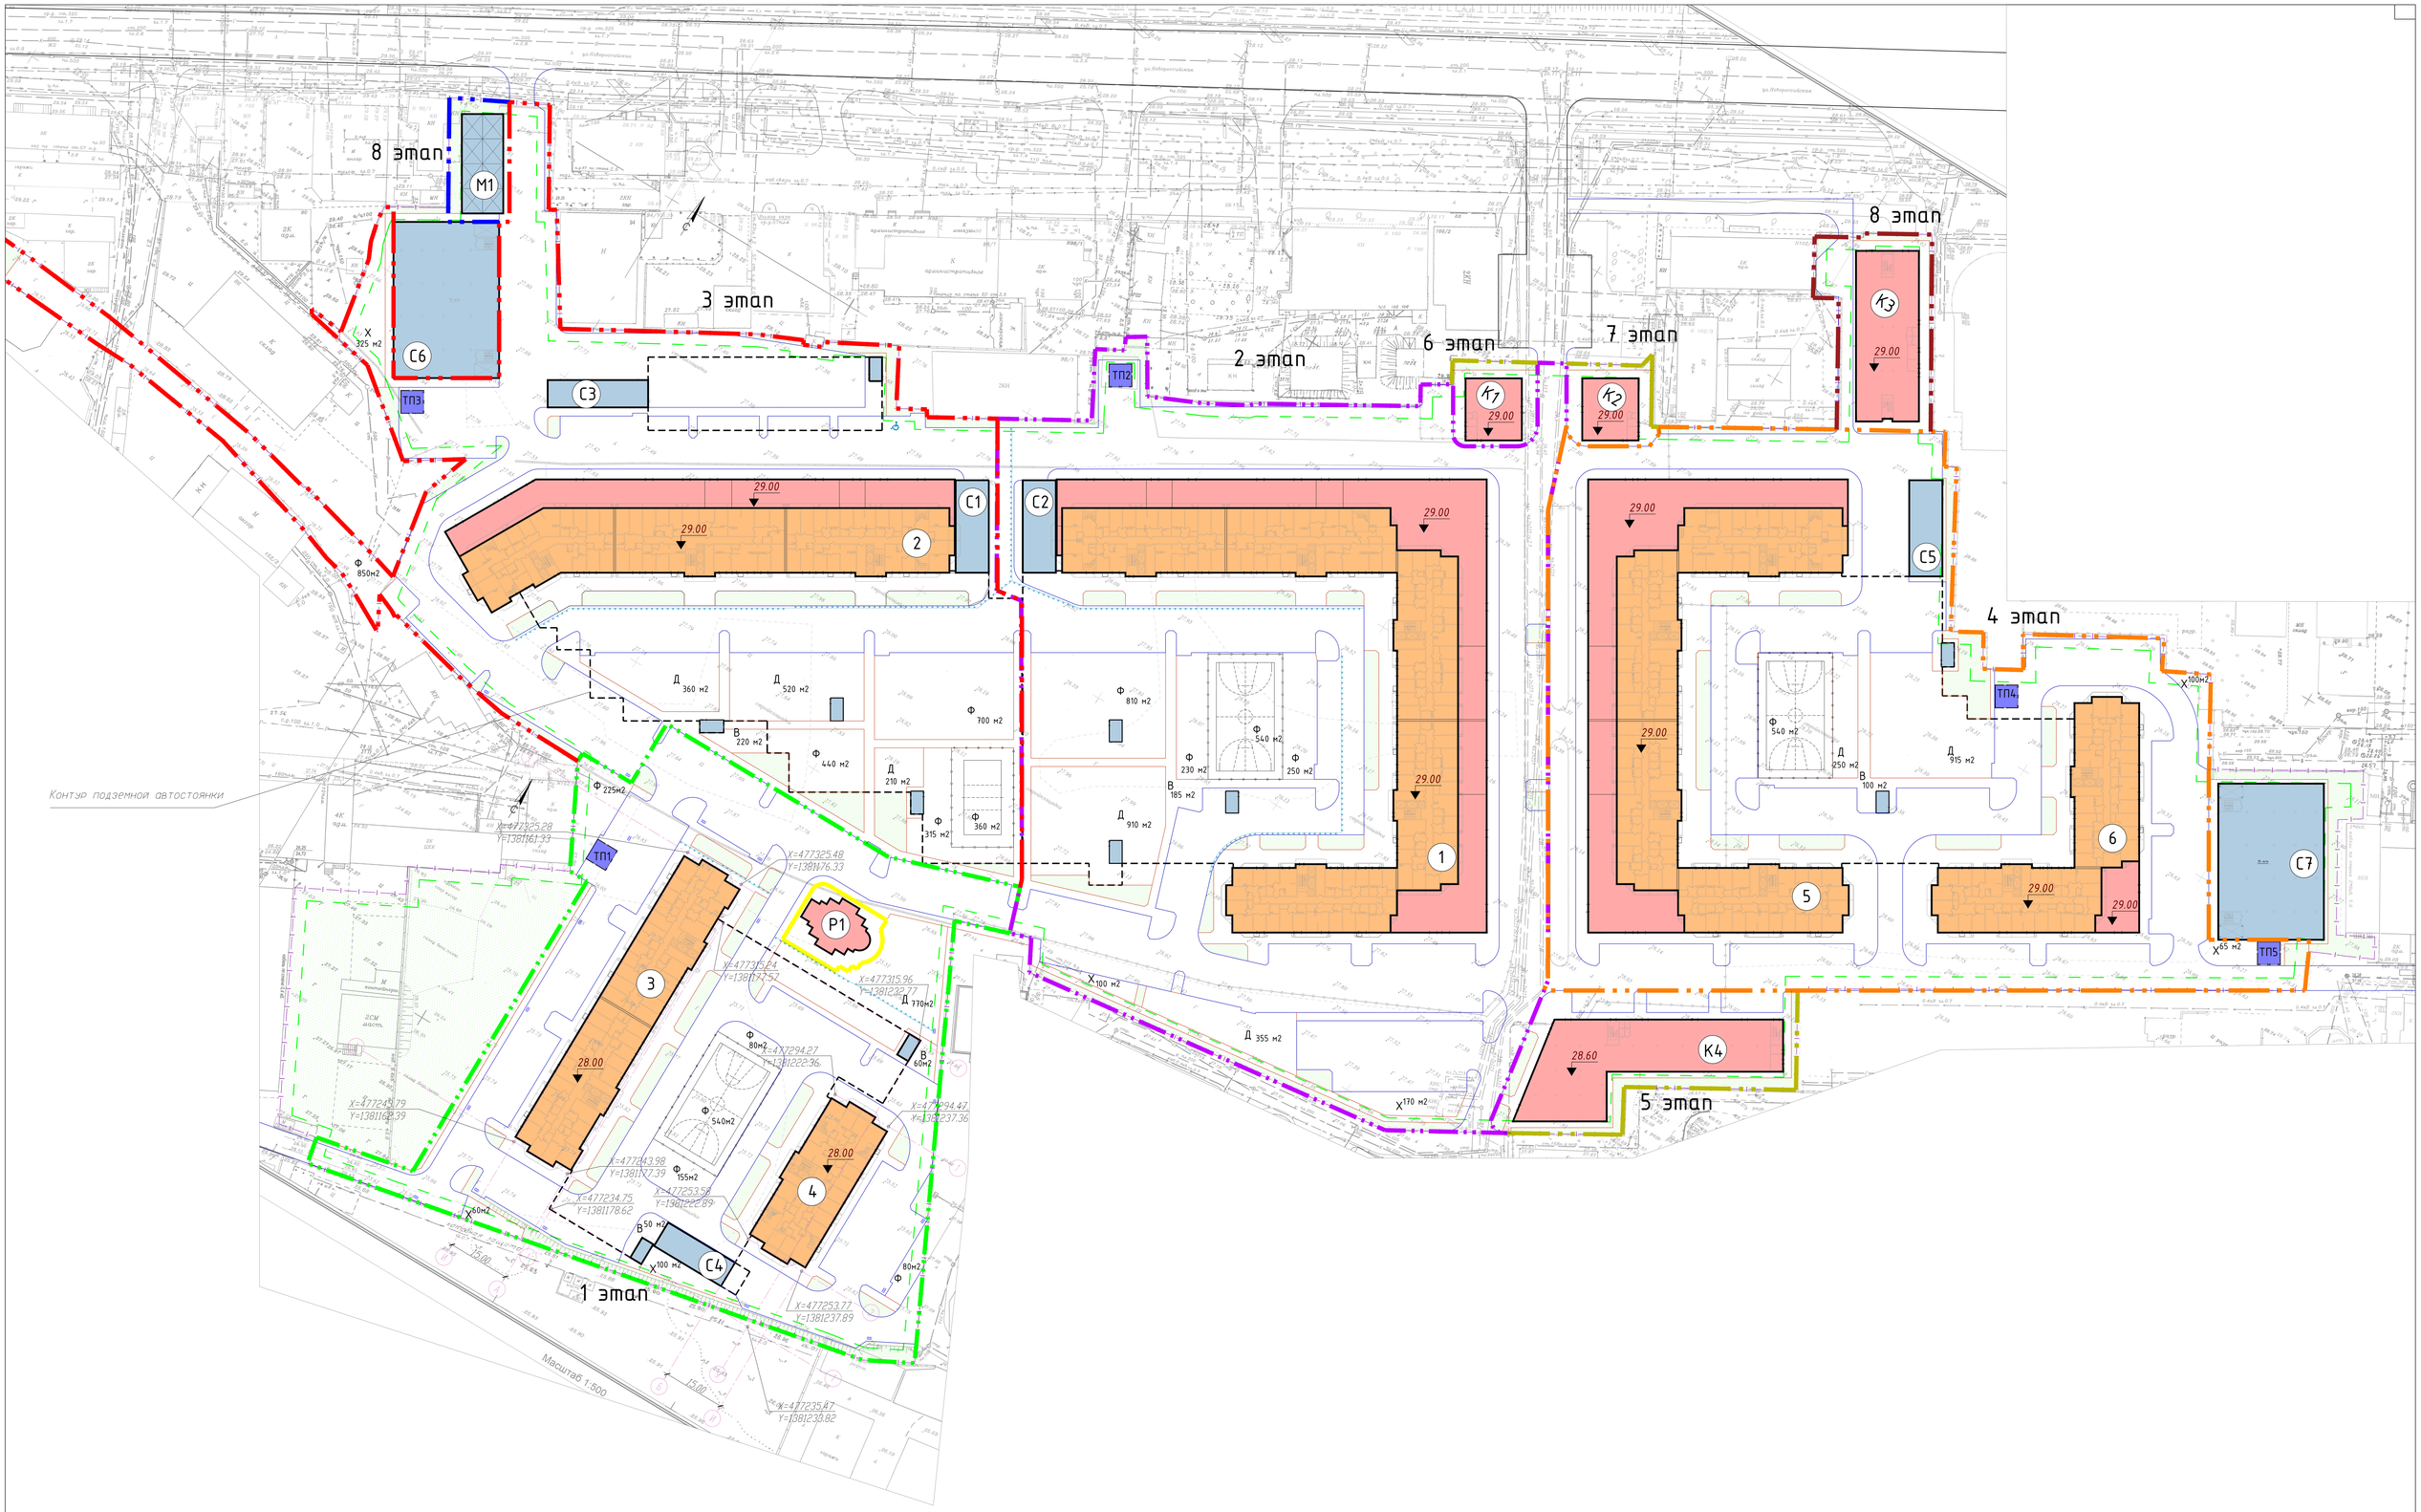

						05/093/2020-ПЗУ		
Изм.	Кол.уч.	Лист	N док.	Подп.	Дата	Жилой комплекс на земельном участке с кадастровым номером 23:43:0402001:1331 в г. Краснодаре		
ГИП		Тарасенко				Схема планировочной организации земельного участка	Стадия	Лист	Листов
Разработал		Хохлов					П		
						Схема планировочной организации земельного участка	ИП "Тарасенко В.М" г. Краснодар		
Н.контр.		Тарасенко							

Инв. N подл. | Подп. и дата | Взам. инв. N