

Ведомость жилых и общественных зданий и сооружений

Номер на плане	Наименование и обозначение	Этажность	Количество		Площадь, м2				Строительный объем, м3		
			зданий	квартир	застройка		общая нормируемая		зданий	всего	
					зданий	всего	зданий	всего			
1	Многоквартирный жилой дом с помещениями общественного назначения	24	1	276	276	866.68	866.68	11257.66	11257.66	65431.61	65431.61
2	Площадка для игр детей дошкольного и младшего школьного возраста					262					
3	Площадка для отдыха взрослого населения					37					
4	Площадка для занятий физкультурой					555					
5	Хозяйственная площадка					105					
6	Открытая автостоянка				15 м/м						
7					13 м/м						
8	Площадка мусоросборников				6 м/м						
9						7					

Каталог координат характерных точек образуемого земельного участка 61:46:0010601:5779


Номер точки	X	Y	Номер точки	X	Y
1	413236.94	2204101.04	19	413120.61	2204147.47
2	413194.76	2204117.12	20	413115.23	2204135.44
3	413197.6	2204123.55	21	413108.09	2204107.47
4	413210.50	2204153.06	22	413115.08	2204104.49
5	413213.49	2204159.62	23	413130.77	2204102.79
6	413155.01	2204189.00	24	413133.96	2204116.72
7	413153.82	2204189.60	25	413190.85	2204107.21
8	413153.17	2204188.19	26	413223.42	2204098.88
9	413153.44	2204188.06	27	413232.90	2204094.93
10	413135.43	2204151.37	28	413198.68	2204167.06
11	413135.42	2204151.37	29	413153.96	2204189.53
12	413129.04	2204154.46	30	413153.80	2204189.56
13	413128.01	2204152.01	31	413153.23	2204187.64
14	413112.53	2204159.70	32	413159.75	2204186.22
15	413084.96	2204173.07	33	413181.39	2204175.06
16	413079.22	2204175.86	34	413197.26	2204167.37
17	413075.21	2204167.57	35	413213.22	2204159.03
18	413108.01	2204153.10	36	413211.54	2204160.60

Условные обозначения

- граница участка
- охранная зона объектов электросетевого хозяйства

- Настоящий чертеж разработан на топооснове, выполненной ООО "Юг-СтройФорм" в 2021г.
- Границы участка и охранные зоны нанесены в соответствии с градостроительным планом, выполненным Управлением по архитектуре и градостроительству г. Батайска в 2021г.
- Разбивка (привязка) границ участка, осей проектируемого здания и автодорог выполнена в в координатах координатной системы МСК-61.
- Разбивка газонов, тротуаров и площадок выполнена линейными размерами от осей и наружных стен проектируемого здания.
- Для обеспечения движения маломобильных групп населения в местах пересечения тротуаров с проезжей частью устраиваются пандусы шириной 1.0м.
- Система координат - МСК-61.
- Система высот - Балтийская.

АСП-51/21-01-ПЗУ							
1	7	-	47/П-22	02.22г.	Комплекс многоквартирных жилых домов со встроенными помещениями и зданиями общественного назначения для обслуживания жилого комплекса, расположенного в квартале 61:46:0010601, в районе ул. Половинко и ул. 1-й пятилетки. Этап II.		
Изм.	Кол.уч.	Лист	Недок	Подпись	Дата		
Разработал	Маросина				01.22г.		
Схема планировочной организации земельного участка					Стадия	Лист	Листов
					П	2	
ГИП	Обицки				01.22г.		
Н.контр.	Обицки				01.22г.		
Разбивочный план. М 1:500					ООО "АСП"		

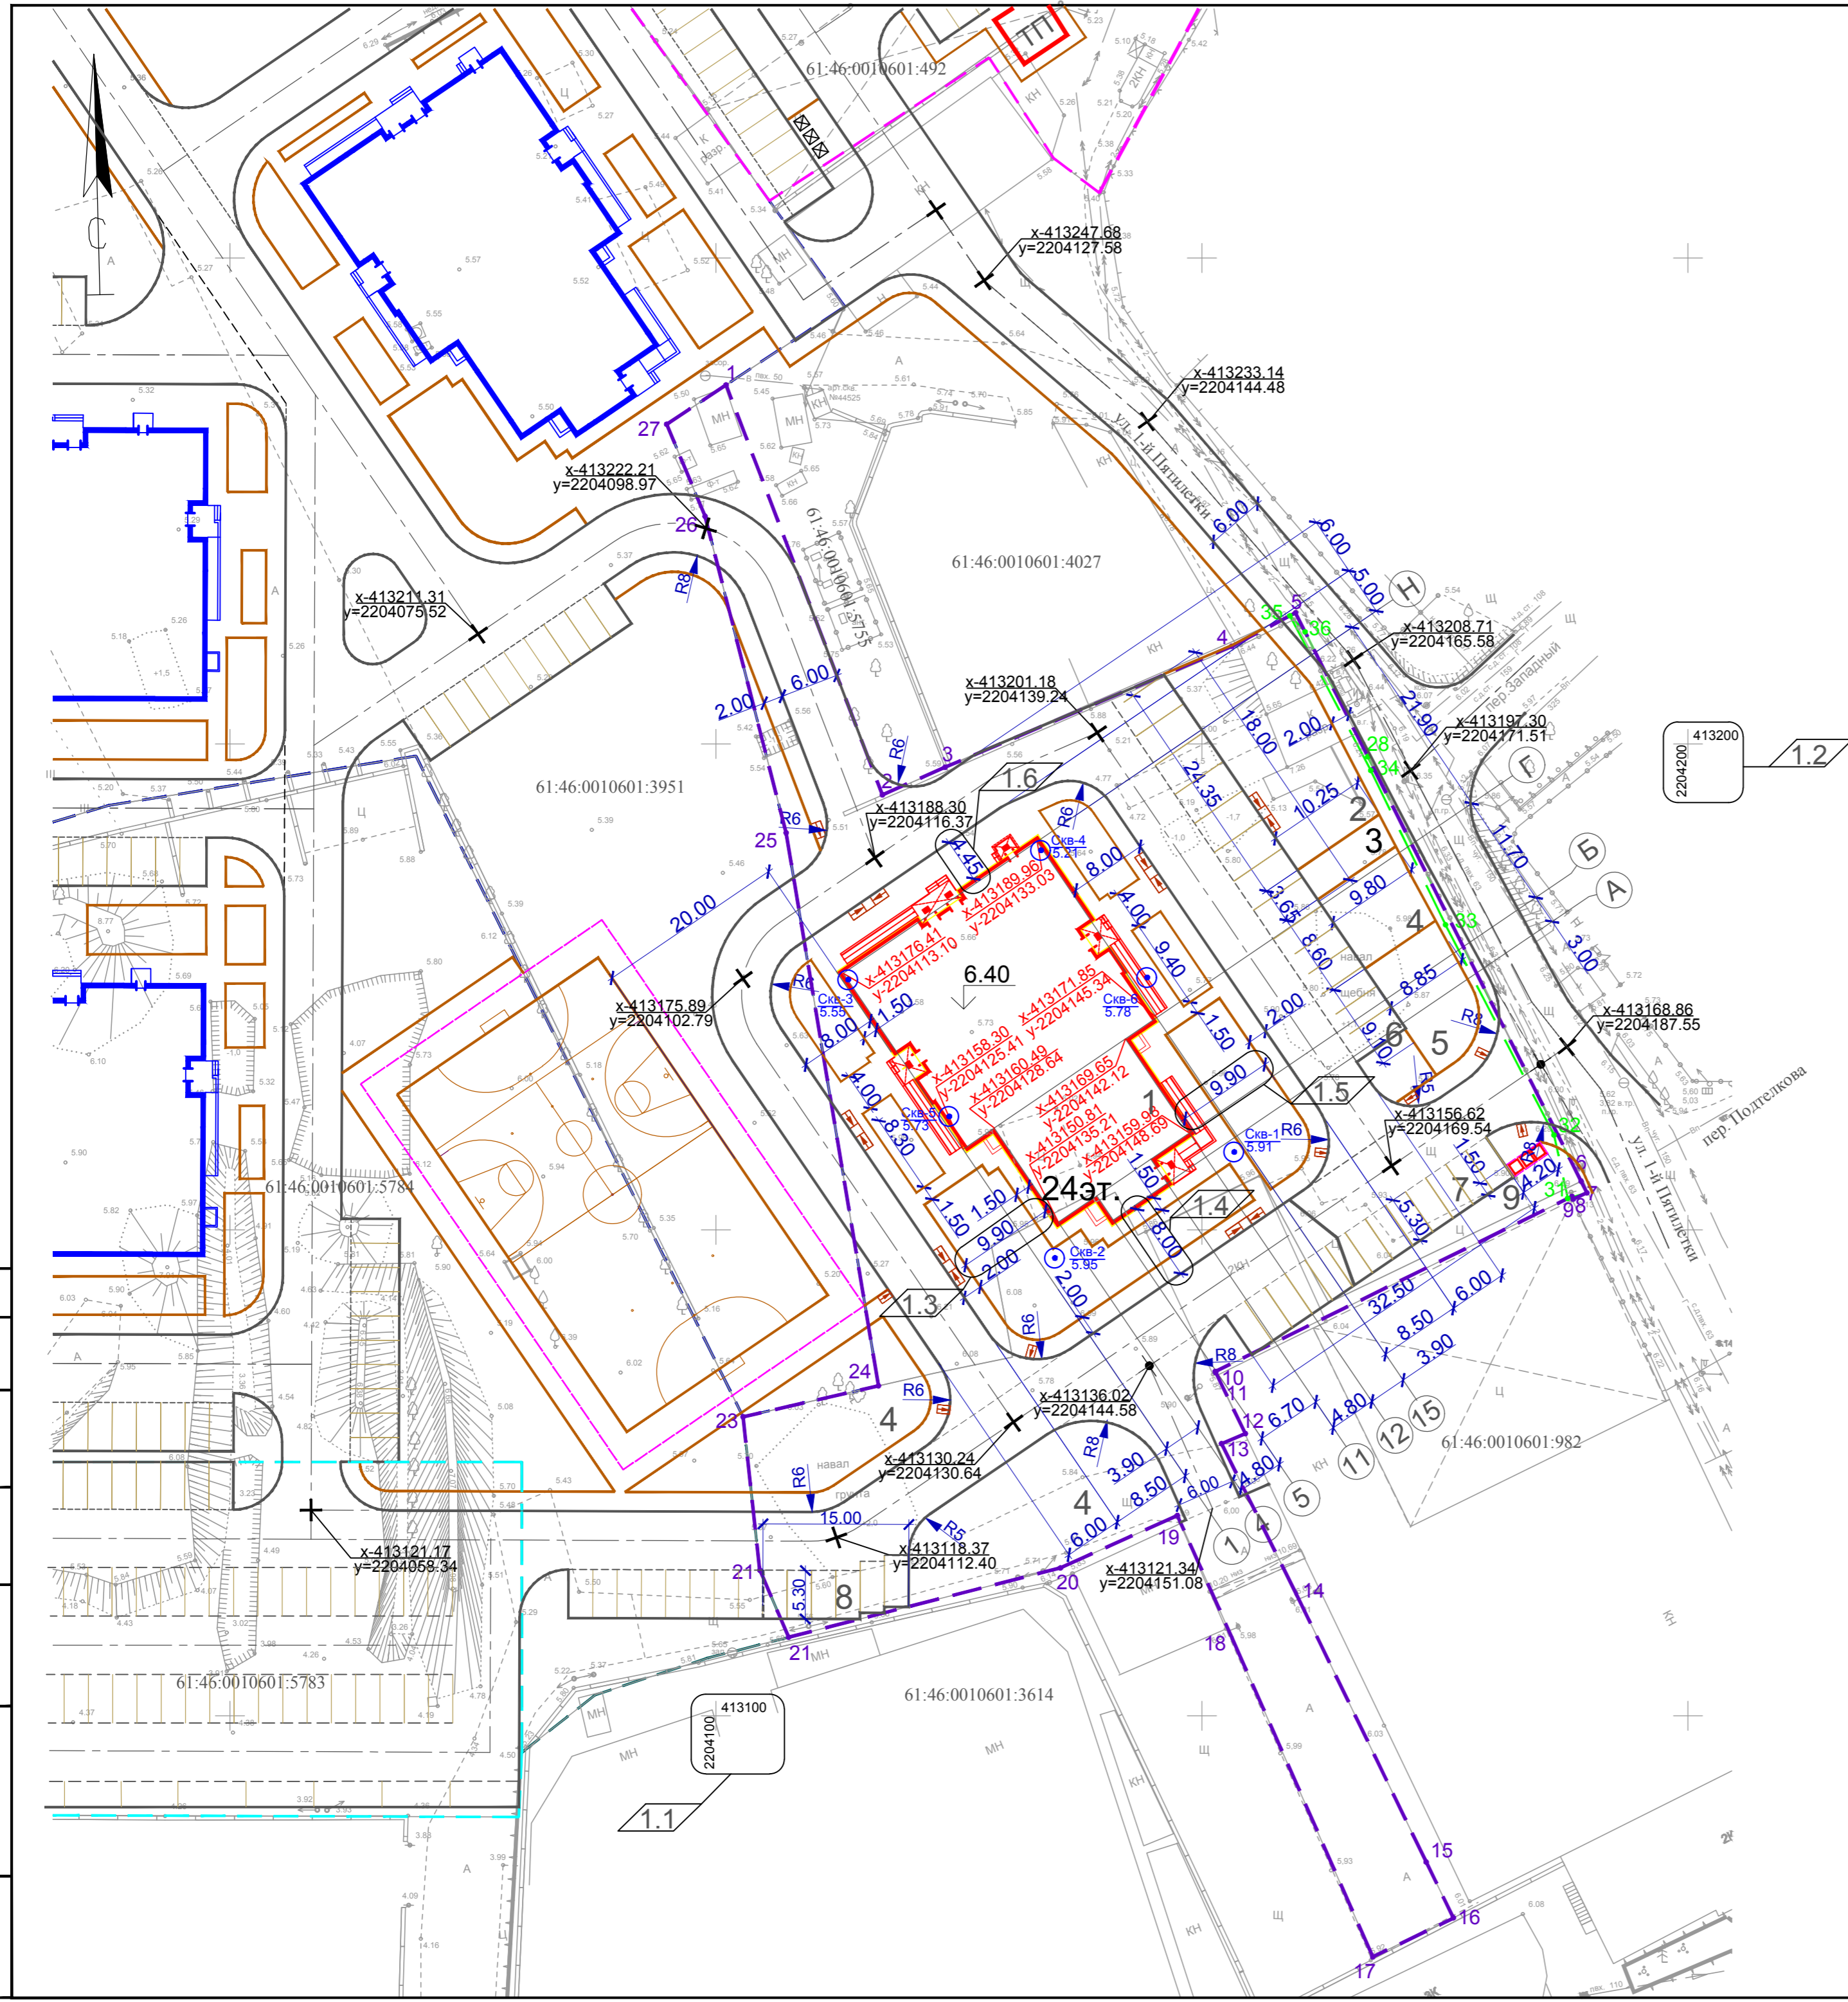

Согласовано:  
 Подпись и дата  
 Инв. инв. N  
 Взам. инв. N  
 Подпись и дата  
 Инв. N подл.