

Ведомость жилых и общественных зданий и сооружений


Table with columns: Номер на плане, Наименование и обозначение, Этажность, Количество (Здание, Квартир, Всего), Площадь (застройки, общая нормируемая), Строительный объем (здания, всего).

Ведомость площадок

Table with columns: № на плане, Наименование, Площадь, м2, Примечание.

Технико-экономические показатели по генплану

Table with columns: Поз., Наименование показателей, Ед. изм., По границе ГПЗУ (Кол-во, %), По границе благоустройства (Кол-во, %).

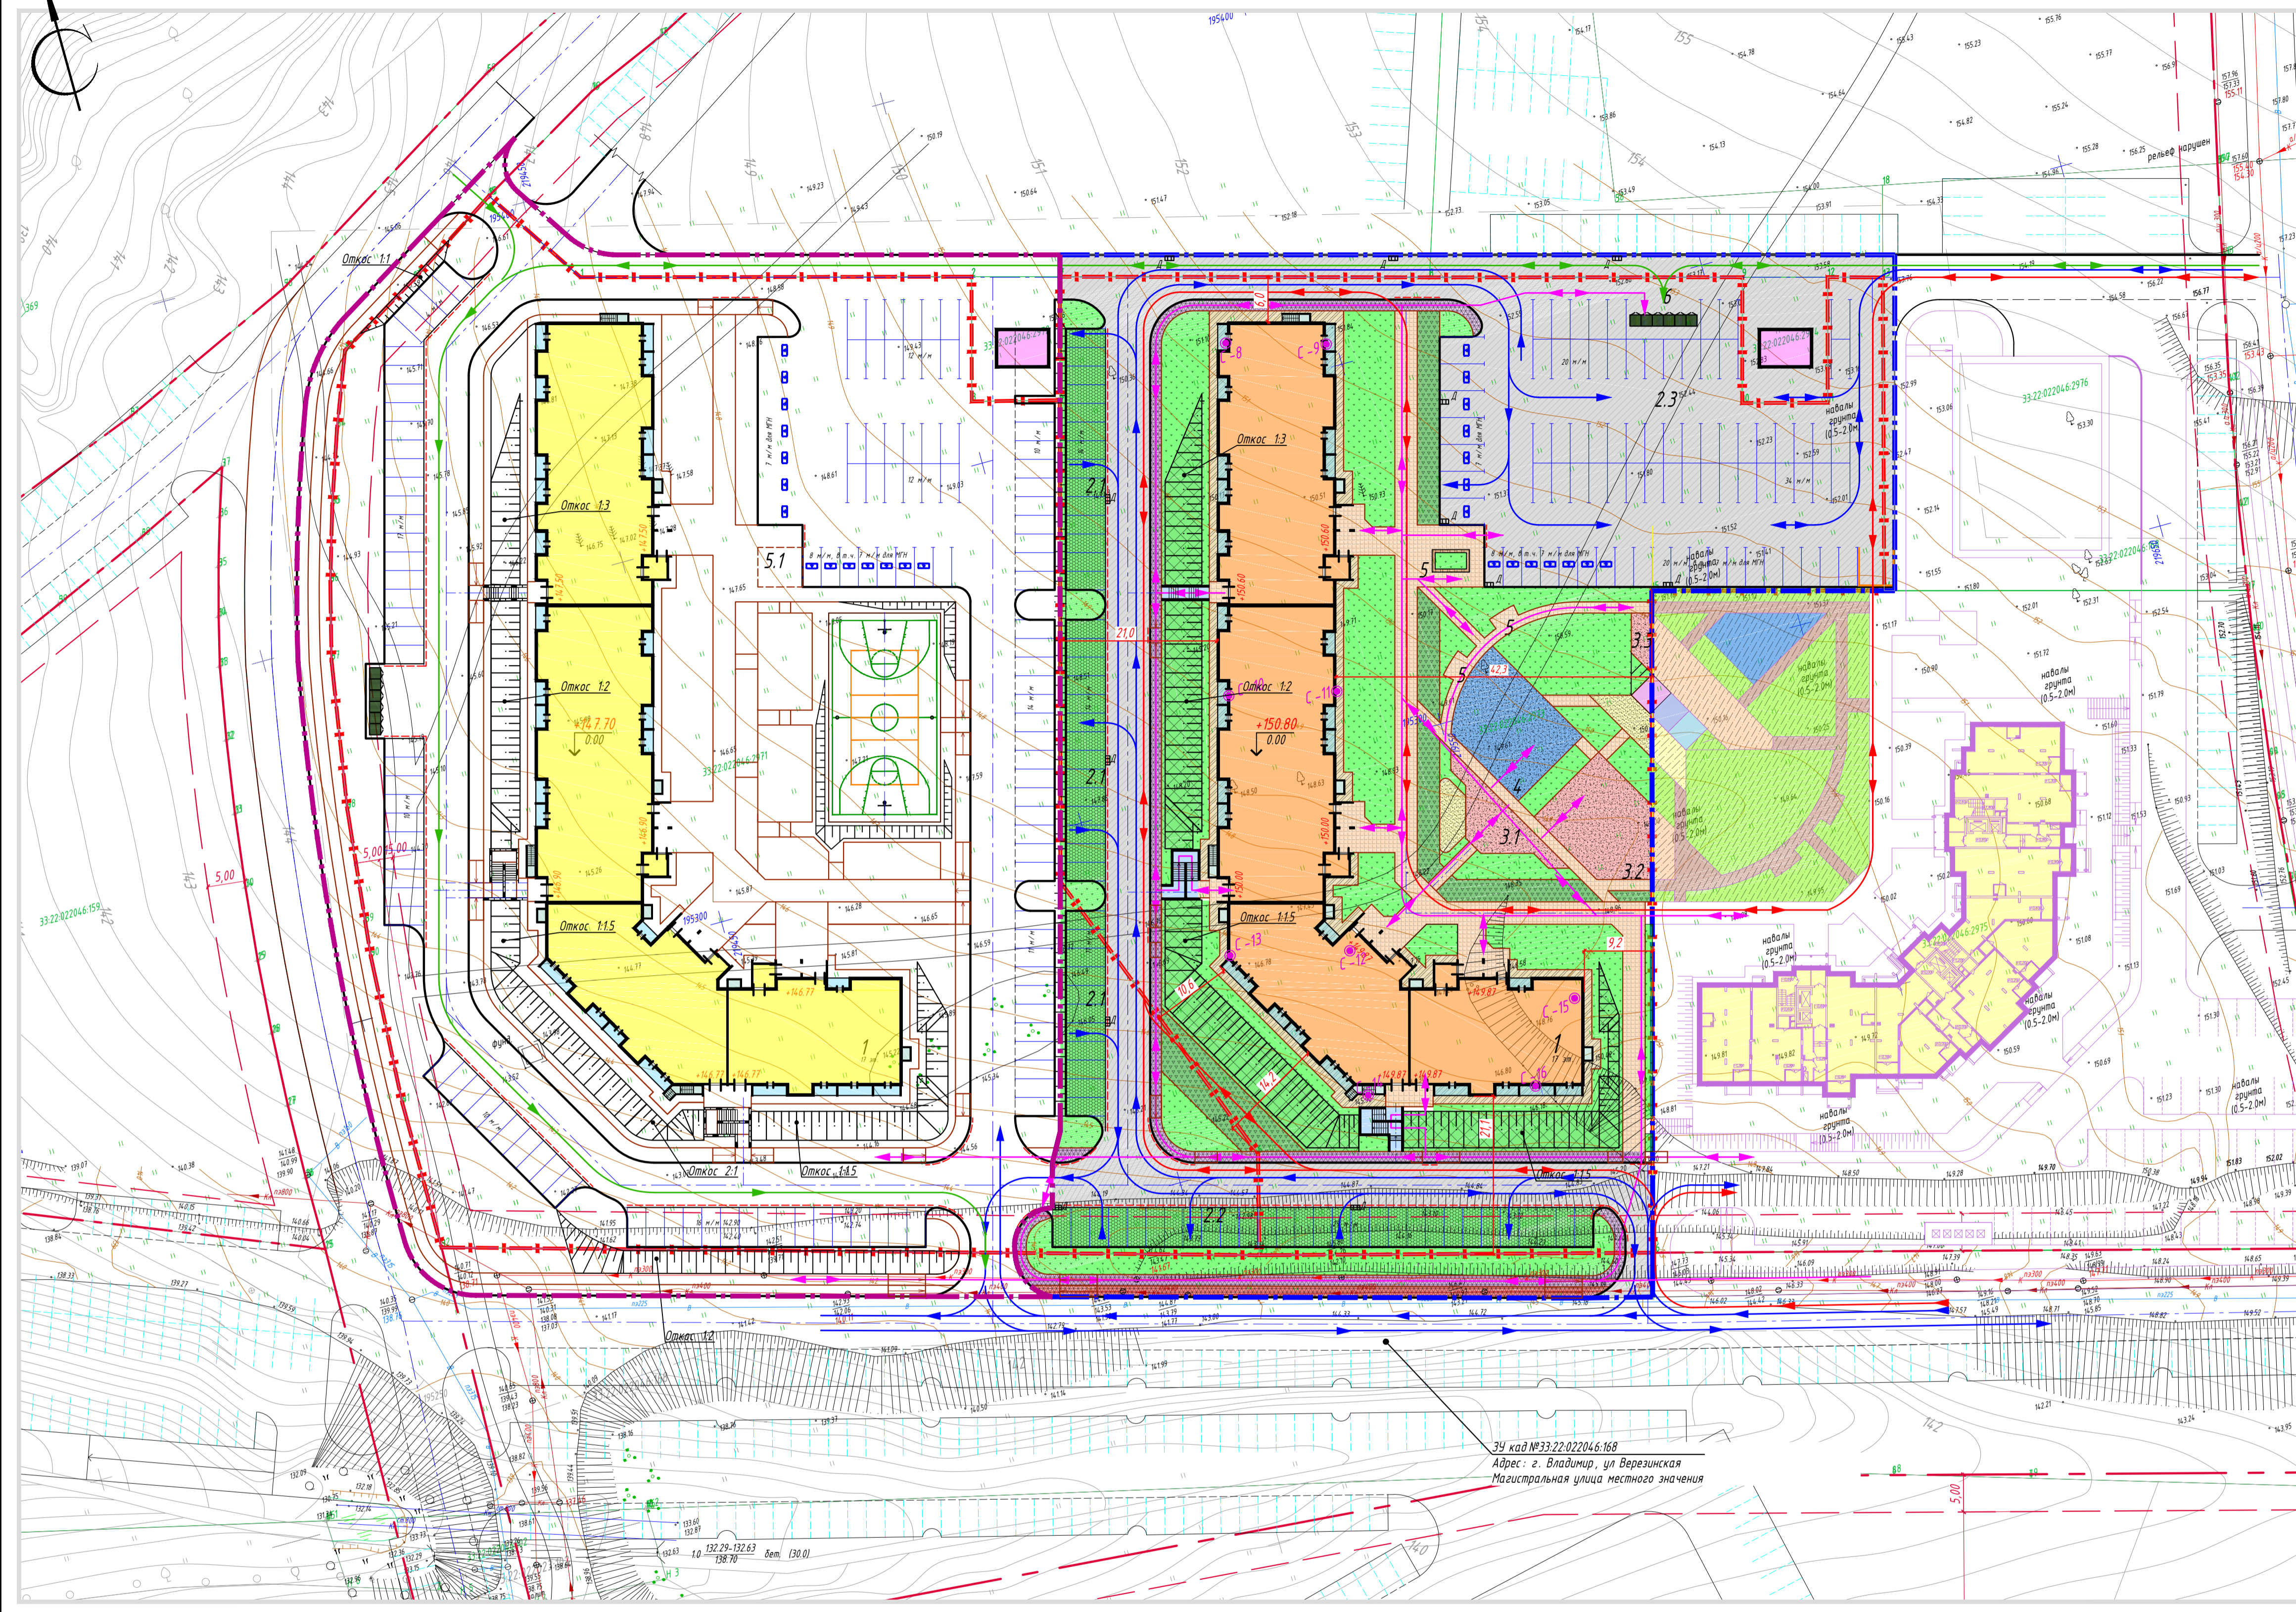

39 код №33-22-022046-168
Адрес: г. Владимир, ул. Верезинская
Магистральная улица местного значения

Условные обозначения:

- Граница отвода участка по ППМТ и ЕГРН
Общая граница благоустройства
Проектируемые здания
Жилой дом снежного участка
Объекты инженерной инфраструктуры
Красная линия
Линия регулирования застройки
Лестница наружная
Барьерный пандус (съезд)
Дождеренник
Дороги с бортовым камнем БР 100.30.15
Тротуары в бортовом камне БР 100.20.8

- Границы твердых покрытий
Откос проектируемый
Лоток водоотводный пластиковый ЛВП NORMA DN200 H280 с чугунной решеткой кл.Е600
Лоток водоотводный пластиковый ЛВП NORMA DN200 H280 со стальной решеткой кл.А15
Откос проектируемый укрепленный георешеткой
Проезд с покрытием из асфальтобетона
Проезд с покрытием газонной решеткой
Проезд противопожарный с покрытием укрепленным газонем
Тротуар с покрытием тротуарной плиткой (ФЭМ)
Тротуар с покрытием из асфальтобетона
Велодорожка с покрытием из асфальтобетона (цвет красный)

Смежный участок дома №3:

- Тротуар с покрытием тротуарной плиткой (ФЭМ)
Площадка игровая с синтетическим наливным покрытием (цвет терракотовый)
Площадка спортивная с синтетическим наливным покрытием (цвет синий)
Газоны проектируемые

Схема движения:

- Схема движения легковых автомобилей
Схема движения пожарной техники
Схема движения коммунальной техники
Схема движения пешеходов и МГН

Примечания:

- 1. Система высот - Балтийская, система координат - МСК-33.
2. Генеральный план разработан на топографической съемке, выполненной ООО СПК "ПроектСтройМонтаж" в марте 2021 г.
3. Красные линии и линии регулирования застройки нанесены согласно чертежа красных линий "Проекта планировки (корректировки) территории микрорайона №1 западной части жилого района Новодвицы -Верезино муниципального образования города Владимир" (шиф 01-2020-ППТ), разработанного ООО "Континент" в 2020 году.

СК-Сза-3888-СПОЗУ

Table with columns: Изм., Кол-во, Лист, № док., Подп., Дата, Исполнил., Микрорайон, Организация, Формат, А1.

Лист № табл.
Лист № док.
Лист № табл.