


ВЕДОМОСТЬ ЖИЛЫХ И ОБЩЕСТВЕННЫХ ЗДАНИЙ И СООРУЖЕНИЙ

Номер на плане	Наименование и обозначение	Этажность	Количество		Площадь, м <sup>2</sup>				Строительный объем, м <sup>3</sup>		
			Здания	Квартир	Застройки		Общая		Здания	Всего	
					Здания	Всего	Здания	Всего			
8	Жилой дом поз.8	20	1	129	129	564.10	564.10	6737.99	6737.99	34294.50	34294.50

- Условные обозначения:
- Граница земельного участка
  - Условная граница благоустройства
  - Линия застройки
  - Место допустимого размещения зданий
  - Покрытие проездов
  - Покрытие тротуаров
  - Покрытие детских площадок
  - Покрытие отмостки
  - Газон
  - Место стоянки автомашин для маломобильных групп населения
  - Светильник на опоре

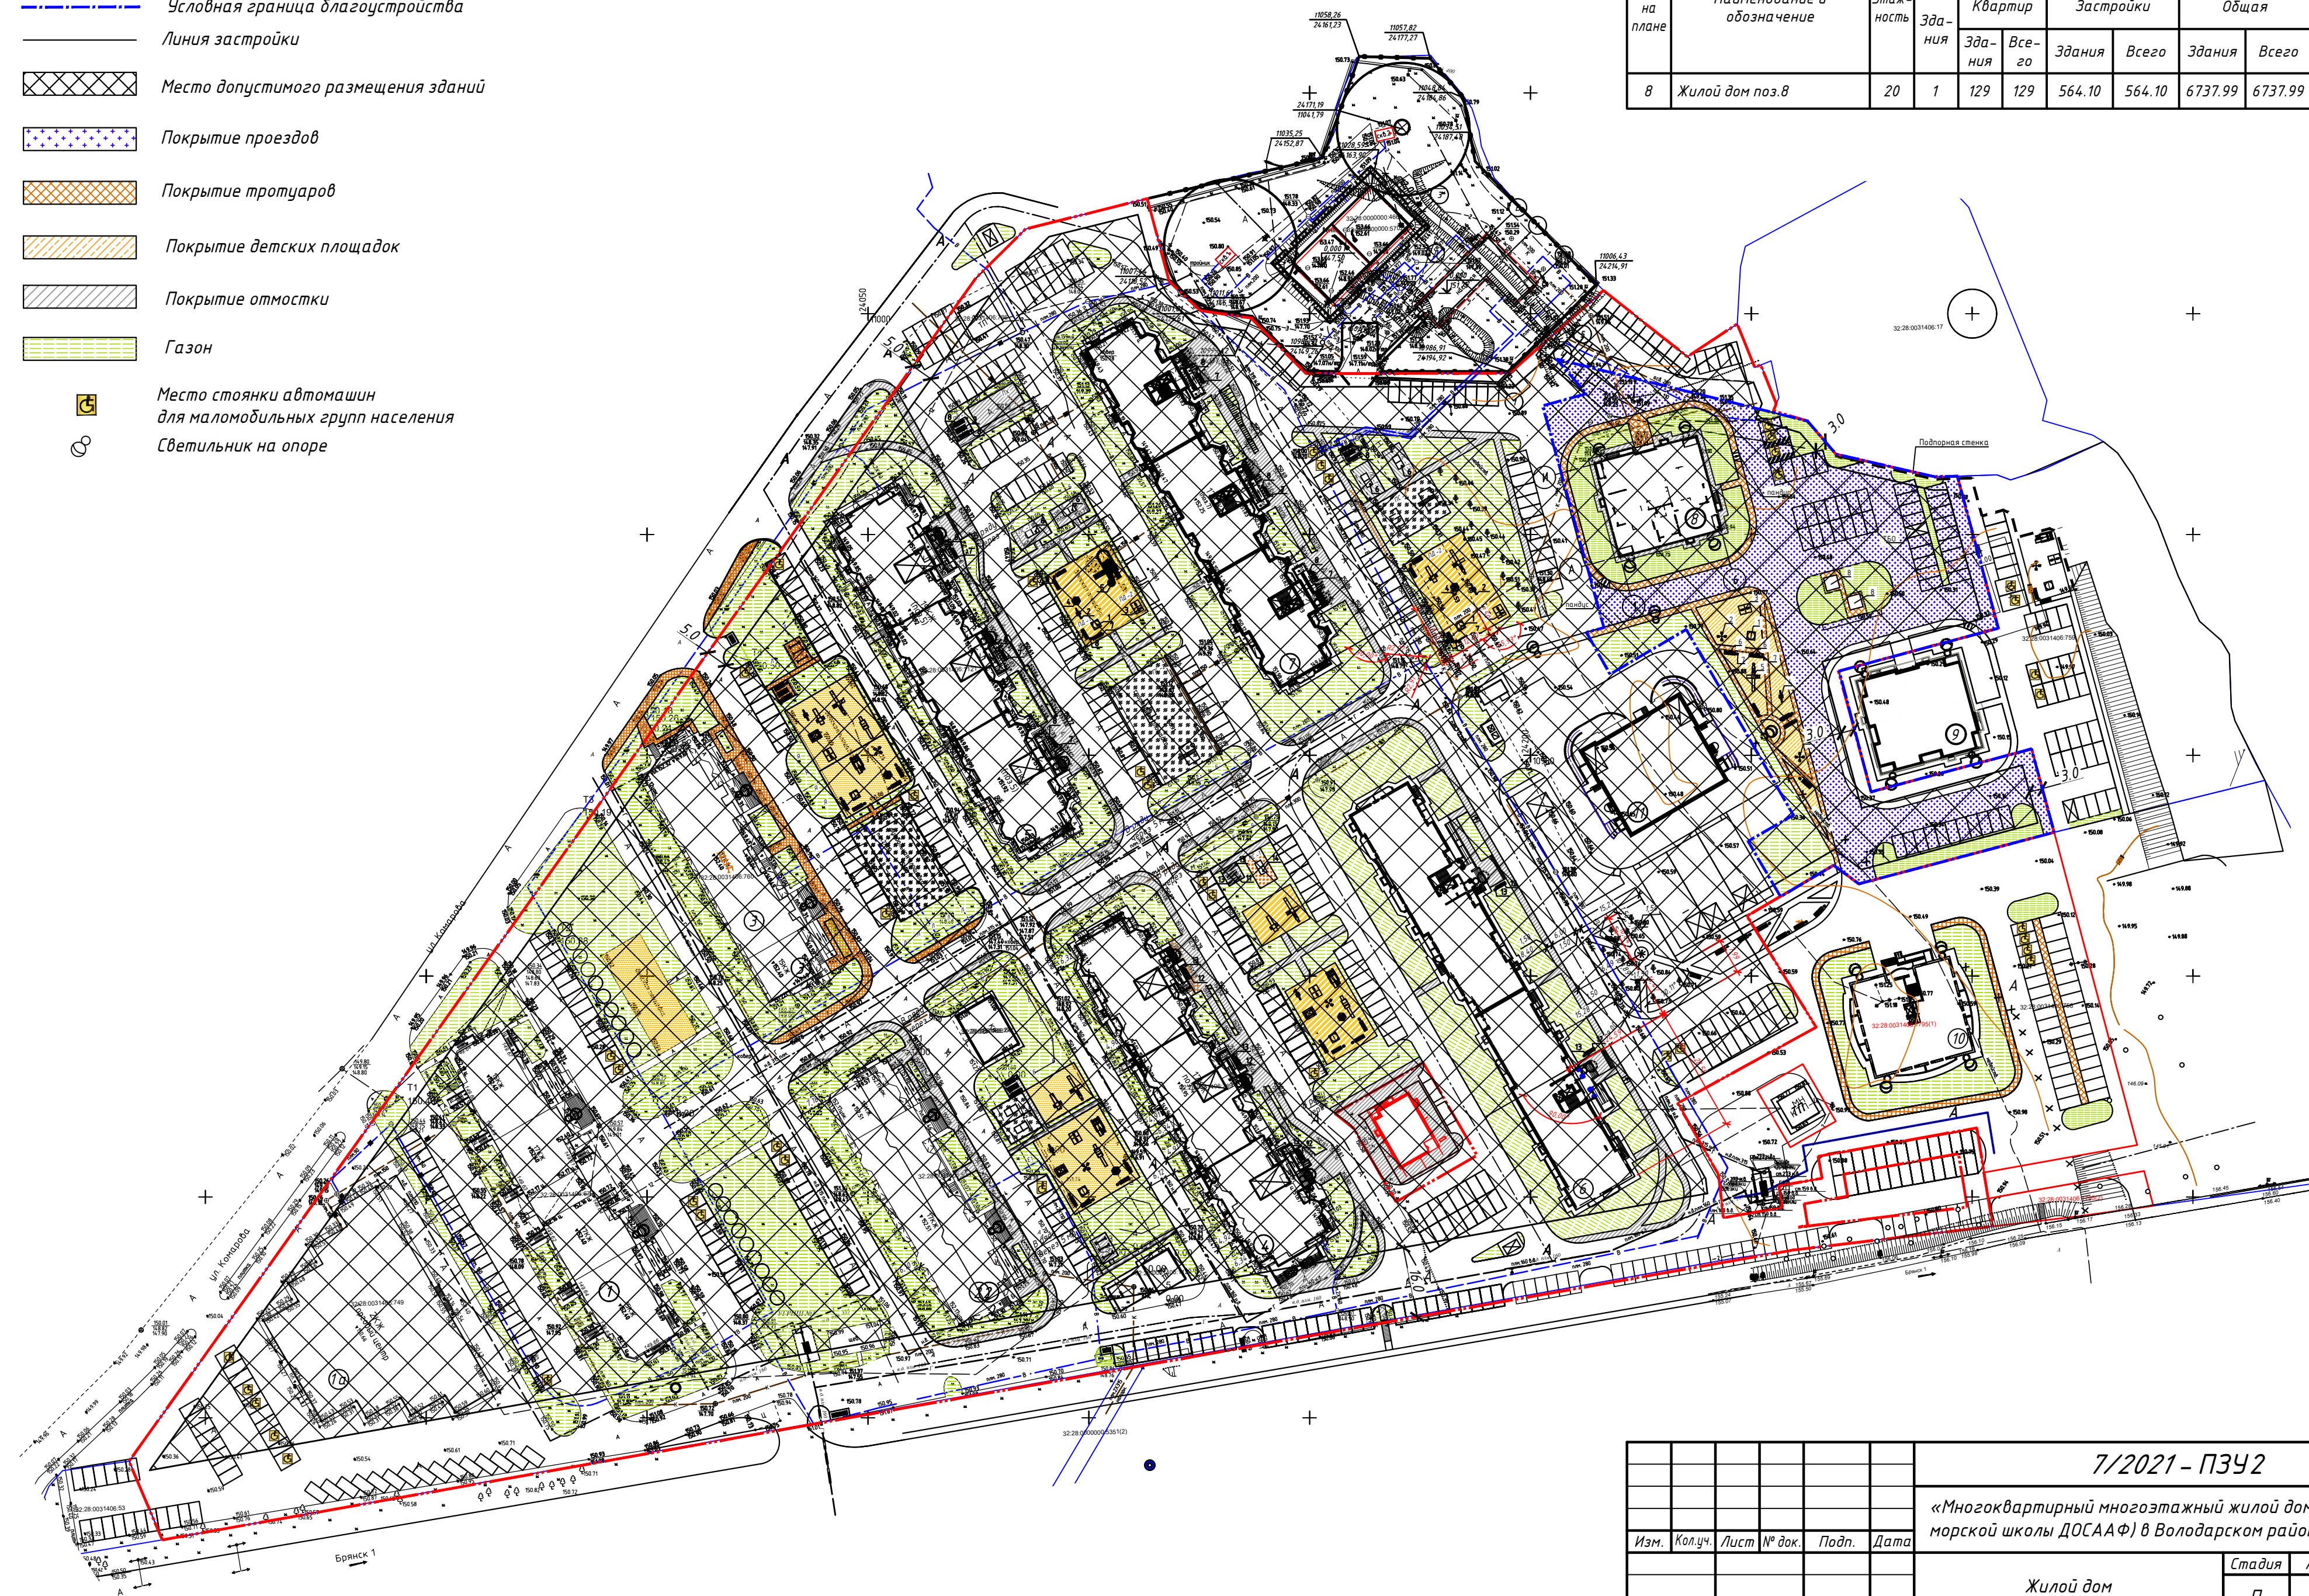

Согласовано  
 Инв. № подл. Подл. и дата  
 Взам. инв. №

					<b>7/2021 - ПЗУ2</b>					
					«Многоквартирный многоэтажный жилой дом поз. 8 (район морской школы ДОСААФ) в Володарском районе г. Брянска»					
Изм.	Кол.уч.	Лист	№ док.	Подп.	Дата	Жилой дом		Стадия	Лист	Листов
						Жилой дом		П	1	
ГИП	Плюгин				Схема планировочной организации земельного участка М 1:1000		ООО "АКВАРЕЛЬ"			
ГАП	Грозева									
Разраб.	Щуцкая									