


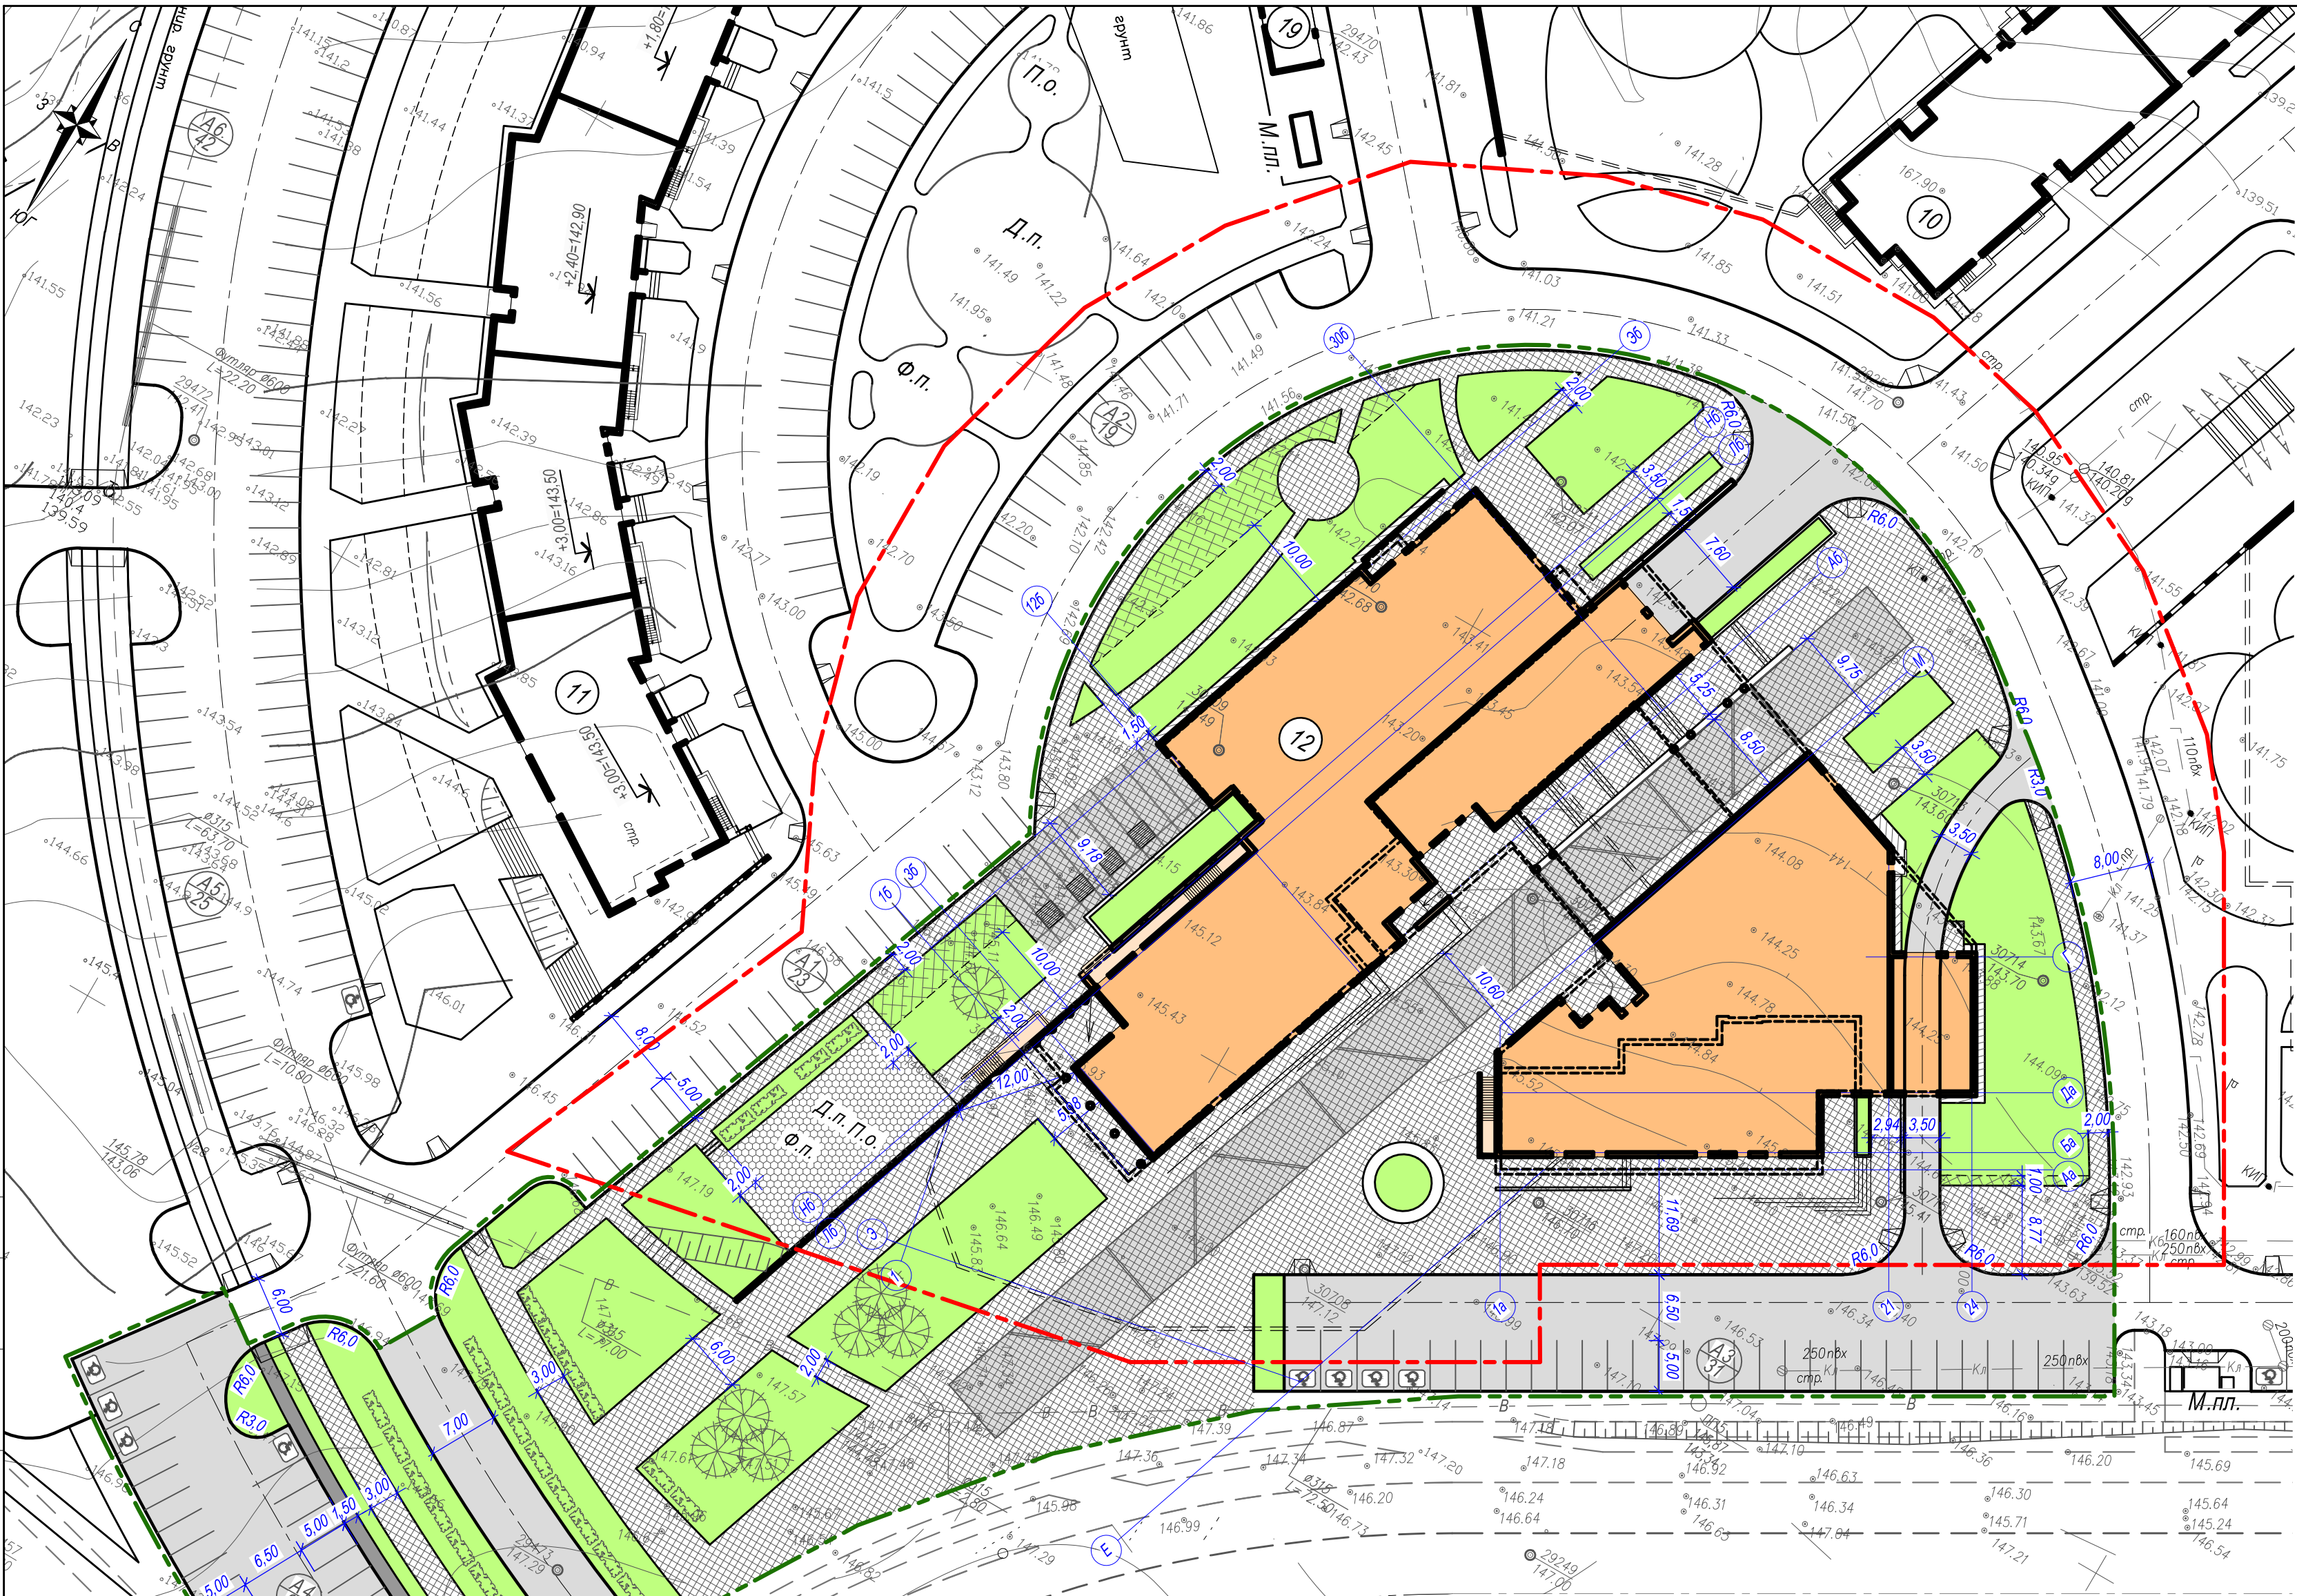

Условные обозначения

- Граница участка КН 10:01:0120101:7277
- Граница благоустройства территории
- Проектируемые здания и сооружения
- Проектируемые асфальтобетонные покрытия проездов и площадок
- Проектируемая отмостка бетонная
- Проектируемые покрытия из бетонной тротуарной плитки
- Проектируемые асфальтобетонные покрытия тротуара
- Проектируемые покрытия из резиновой и каучуковой крошки
- Проектируемое озеленение
- Укрепление газона газонной решеткой
- Д.п. Детская площадка
- П.о. Площадка отдыха
- Ф.п. Физкультурная площадка
- М.пл. Мусорная площадка
- А1 23 - гостевая автостоянка
- количество м/ мест

Экспликация зданий и сооружений

Номер на плане	Наименование	Примечание
10	Многоэтажный жилой дом №9 с подземным паркингом и размещением в нижних этажах объектов торгового, бытового и общественного назначения	ранее запроект.
11	Многоэтажный жилой дом №11 с размещением в нижних этажах объектов торгового, бытового и общественного назначения	ранее запроект.
12	Многоэтажный жилой дом №12 с подземным паркингом и размещением в нижних этажах объектов торгового, бытового и общественного назначения	проект.
19	КТП-4	ранее запроект.

ИЦ 1654 - ПЗУ					
Многоэтажный жилой дом №12 с подземным паркингом и размещением в нижних этажах объектов торгового, бытового и общественного назначения в микрорайоне «Древлянка-9» в г. Петрозаводске					
Жилой дом №12			Стадия	Лист	Листов
			П	2	
Схема планировочной организации земельного участка			ООО «Инженерный центр «Штрих» г. Петрозаводск тел. (+78142) 764897 766256		
М 1 : 500					
Изм.	Кол.уч.	Лист	№ док.	Подпись	Дата
Разработал	Булавкина	Бух	04.22		
Проверил	Третьяков				
ГИП	Кравченко				
Н.контроль	Третьяков				

СОГЛАСОВАНО

Взам. инв. №

Подпись и дата

Инв. № подл.