

1. Чертеж градостроительного плана земельного участка

Площадь земельного участка
13946 кв. м


Координаты земельного участка
в МСК г.Петрозаводска

№	X	Y
1	24686.68	25371.83
2	24695.12	25389.21
3	24699.18	25404.75
4	24699.27	25424.2
5	24696.3	25437.51
6	24687.99	25454.61
7	24677.18	25468.14
8	24667.99	25475.39
9	24632.74	25495.8
10	24598.95	25437.4
11	24590.64	25442.23
12	24570.4	25407.27
13	24557.57	25343.64
14	24590.86	25357.94
15	24605.92	25350.69
16	24622.23	25346.11
17	24639.36	25346.1
18	24653.62	25349.95
19	24658.12	25351.22
20	24672.08	25359.17
21	24686.68	25371.83

Экспликация объектов
1 – Многоквартирный жилой дом
(в границах зоны допустимого
размещения объектов)

Условные обозначения

✂ 7.50 ✂	Привязка мин. отступов
□	Граница земельного участка
▨	Зона допустимого размещения объектов (в соответствии с Проектом планировки)
▧	Зона для прохода и проезда через земельный участок, и в целях ремонта коммунальных, инженерных, электротехнических и других линий и сетей (в соответствии с Проектом планировки)
▩	Объекты капитального строительства (жил.отн.)
▭	Красные линии дорог

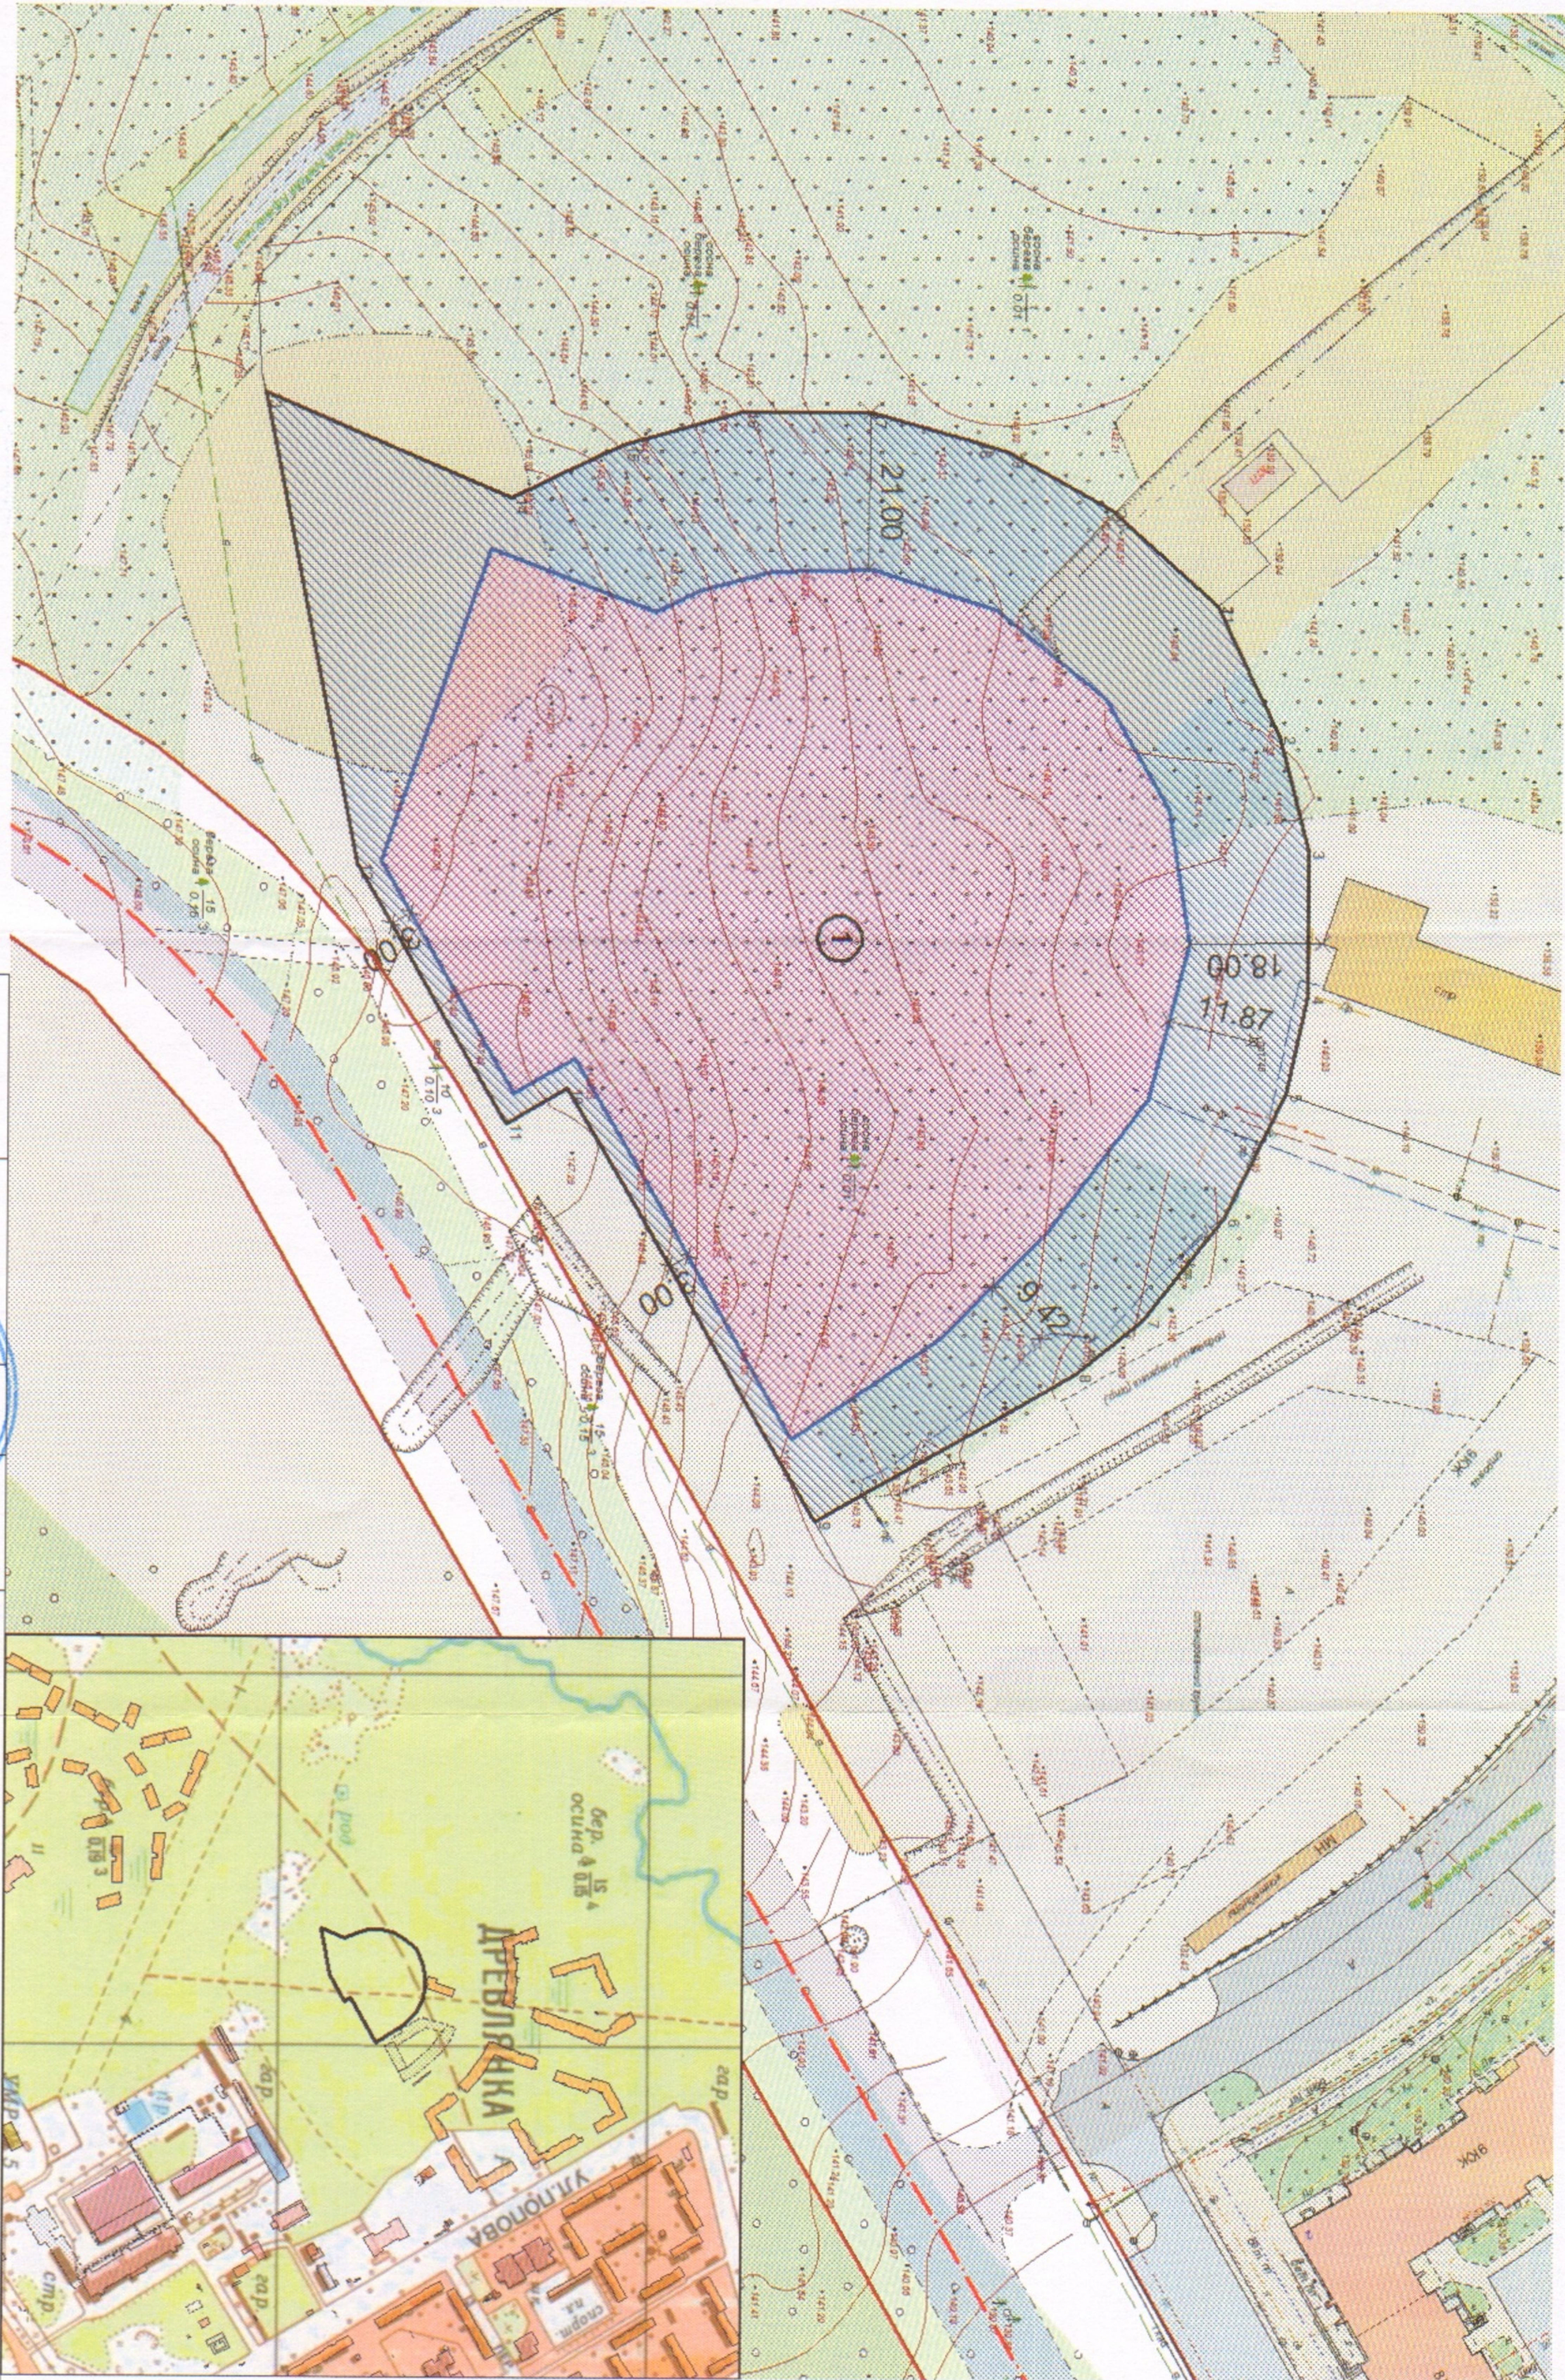

Должность	Фамилия	Подпись	<p>Управление архитектуры и градостроительства Администрации Петрозаводского городского округа МУП "Петрозаводское градостроительное бюро"</p>	<p>Объект: Многоквартирный жилой дом по проезду Алексея Афанасьева в микрорайоне «Древлянка-9»</p>	<p>Дата заявки</p>	№ заявки	Масштаб
Нач. управления	Сергеевичев А.С.	<p>Заказчик: АО «Строительная компания «ВЕК» застройщик» Строительная компания «ВЕК»</p>					
Директор	Петровский В.В.						
Зам. директора	Фирганчук М.С.						
Исполнитель	Дручева К.С.						
<p>М.П. МУП "ПЕТРОЗАВОДСКОЕ ГРАДОСТРОИТЕЛЬНОЕ БЮРО"</p>			<p>Отдел градостроительной деятельности</p>				

Чертеж градостроительного плана земельного участка разработан
04.06.2021 МУП "Петрозаводское градостроительное бюро"