

Ведомость объемов земляных масс

Наименование грунта	Количество, м <sup>3</sup>		Примечание
	Насыпь (+)	Выемка (-)	
1 Грунт планировки территории	1041	2004	
2 Вытесненный грунт в том числе при устройстве:	--	--	
-объездных покрытий	--	--	
-плодородной почвы на участках озеленения	--	--	
3 Поправка на уплотнение - 10%	--	--	
Всего пригодного грунта	--	--	
4 Избыток пригодного грунта	--	--	вывоз
5 Плодородный грунт, всего:	--	--	
в том числе:			
-используемый для озеленения территории	--	--	
-недостаток плодородного грунта	--	--	привоз
6 Итого перерабатываемого грунта	--	--	



Условные обозначения

Условные обозначения	Наименование
	Область выемки
	Граница земельного участка
	Подпорная стенка

1 Баланс земляных масс подсчитан без учета вытесненного от устройства фундаментов зданий.

2 Общая площадь насыпи = 3016 м<sup>2</sup>,  
Общая площадь выемки = 4946 м<sup>2</sup>.

Схема разработок плана земляных масс

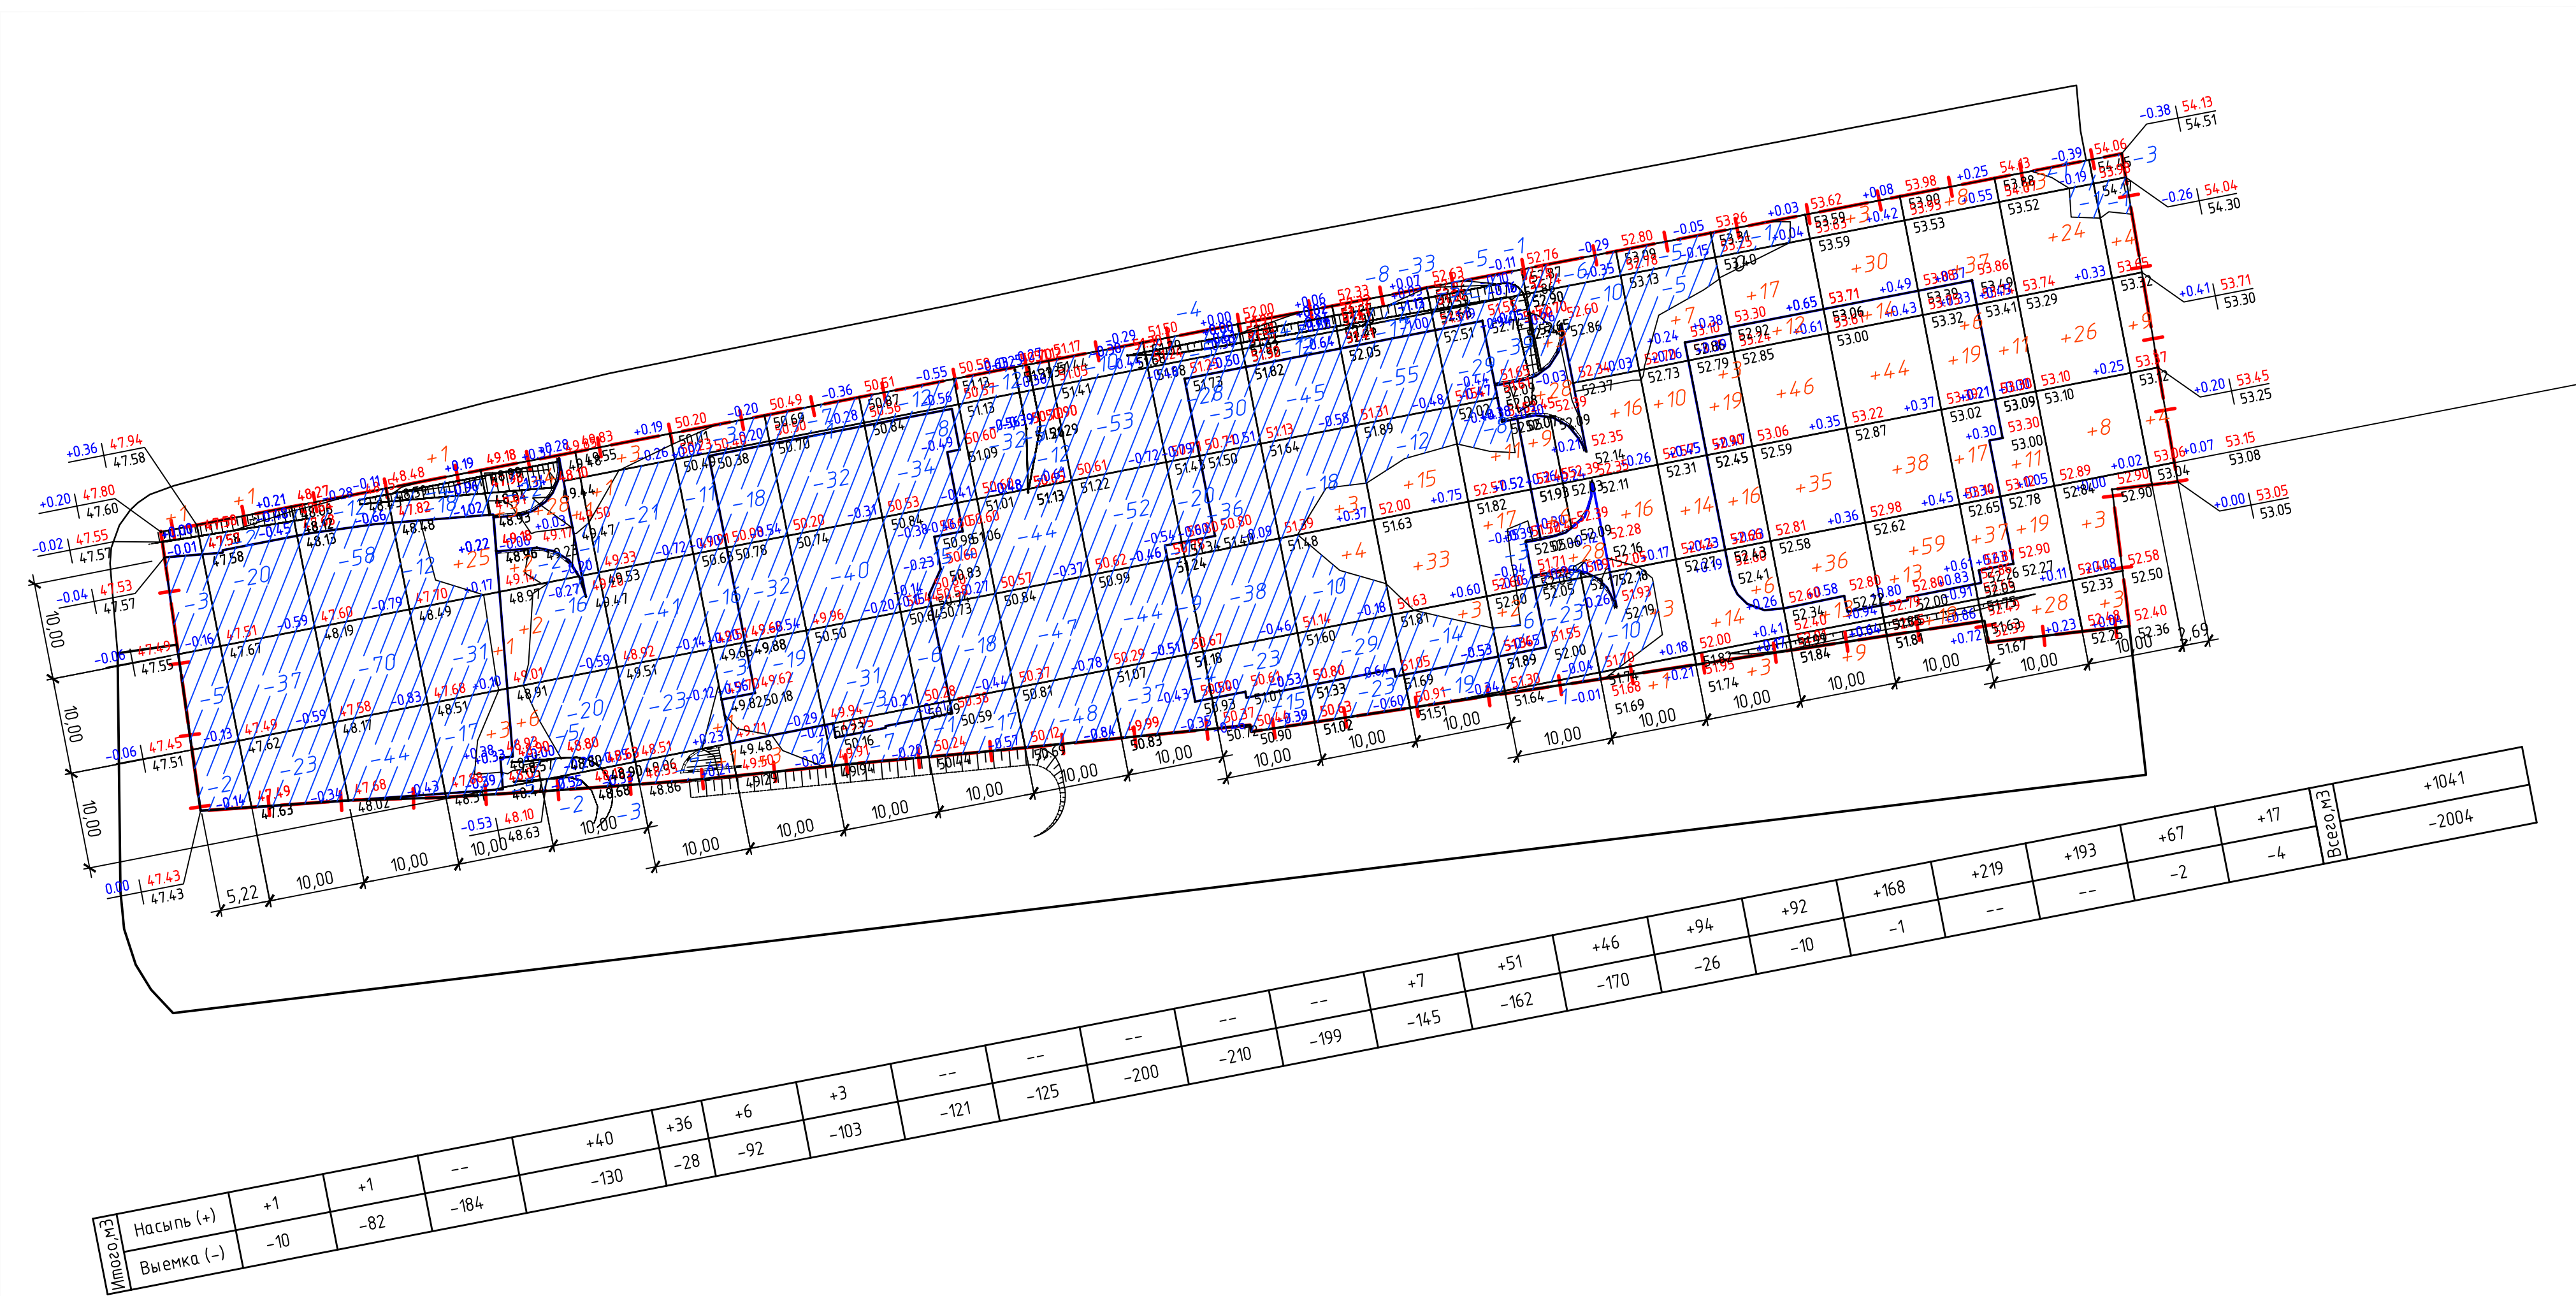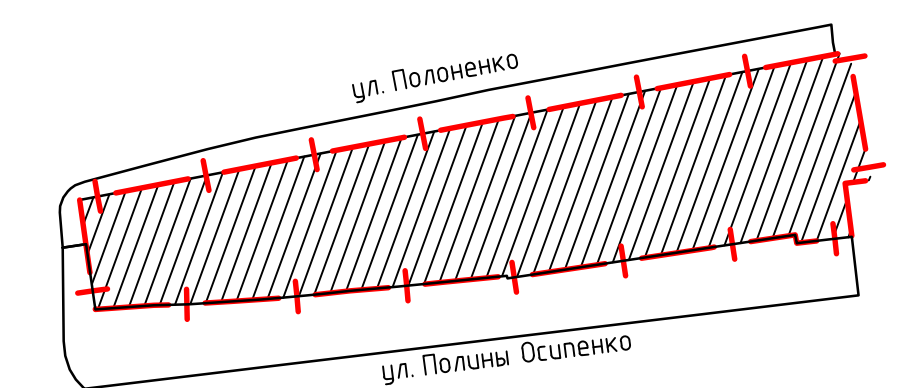

0321-16031-ПЗУ					
Административно-жилой комплекс по ул. Полоненко в Дзержинском районе г. Волгограда					
Изм.	Колуч	Лист	МДок	Подп.	Дата
Вед. арх.	Курин	Разраб.	Власьева		02.17
Схема планировочной организации земельного участка				Стадия	Лист
				П	4
План земляных масс (в границах земельного участка). М 1:500				ООО "БНК"	
И. контроль	Попова				

Согласовано  
Имя, № подл. Подпись и дата  
Взам. инв. №