

Ведомость объемов земляных масс



Наименование грунта	Количество, м³		Примечание
	Насыпь (+)	Выемка (-)	
1 Грунт планировки территории	566	431	
2 Вытесненный грунт в том числе при устройстве:	--	--	
-асфальтовых покрытий	--	--	
-плодородной почвы на участках озеленения	--	--	
3 Поправка на уплотнение - 10%	--	--	
Всего пригодного грунта	--	--	
4 Избыток пригодного грунта	--	--	вывоз
5 Плодородный грунт, всего:	--	--	
в том числе:			
-используемый для озеленения территории	--	--	
-недостаток плодородного грунта	--	--	привоз
6 Итого перерабатываемого грунта	--	--	

Условные обозначения

Условные обозначения	Наименование
	Область выемки
	Граница земельного участка

Баланс земляных масс подсчитан без учета вытесненного от устройства фундаментов зданий.

Схема разработок плана земляных масс

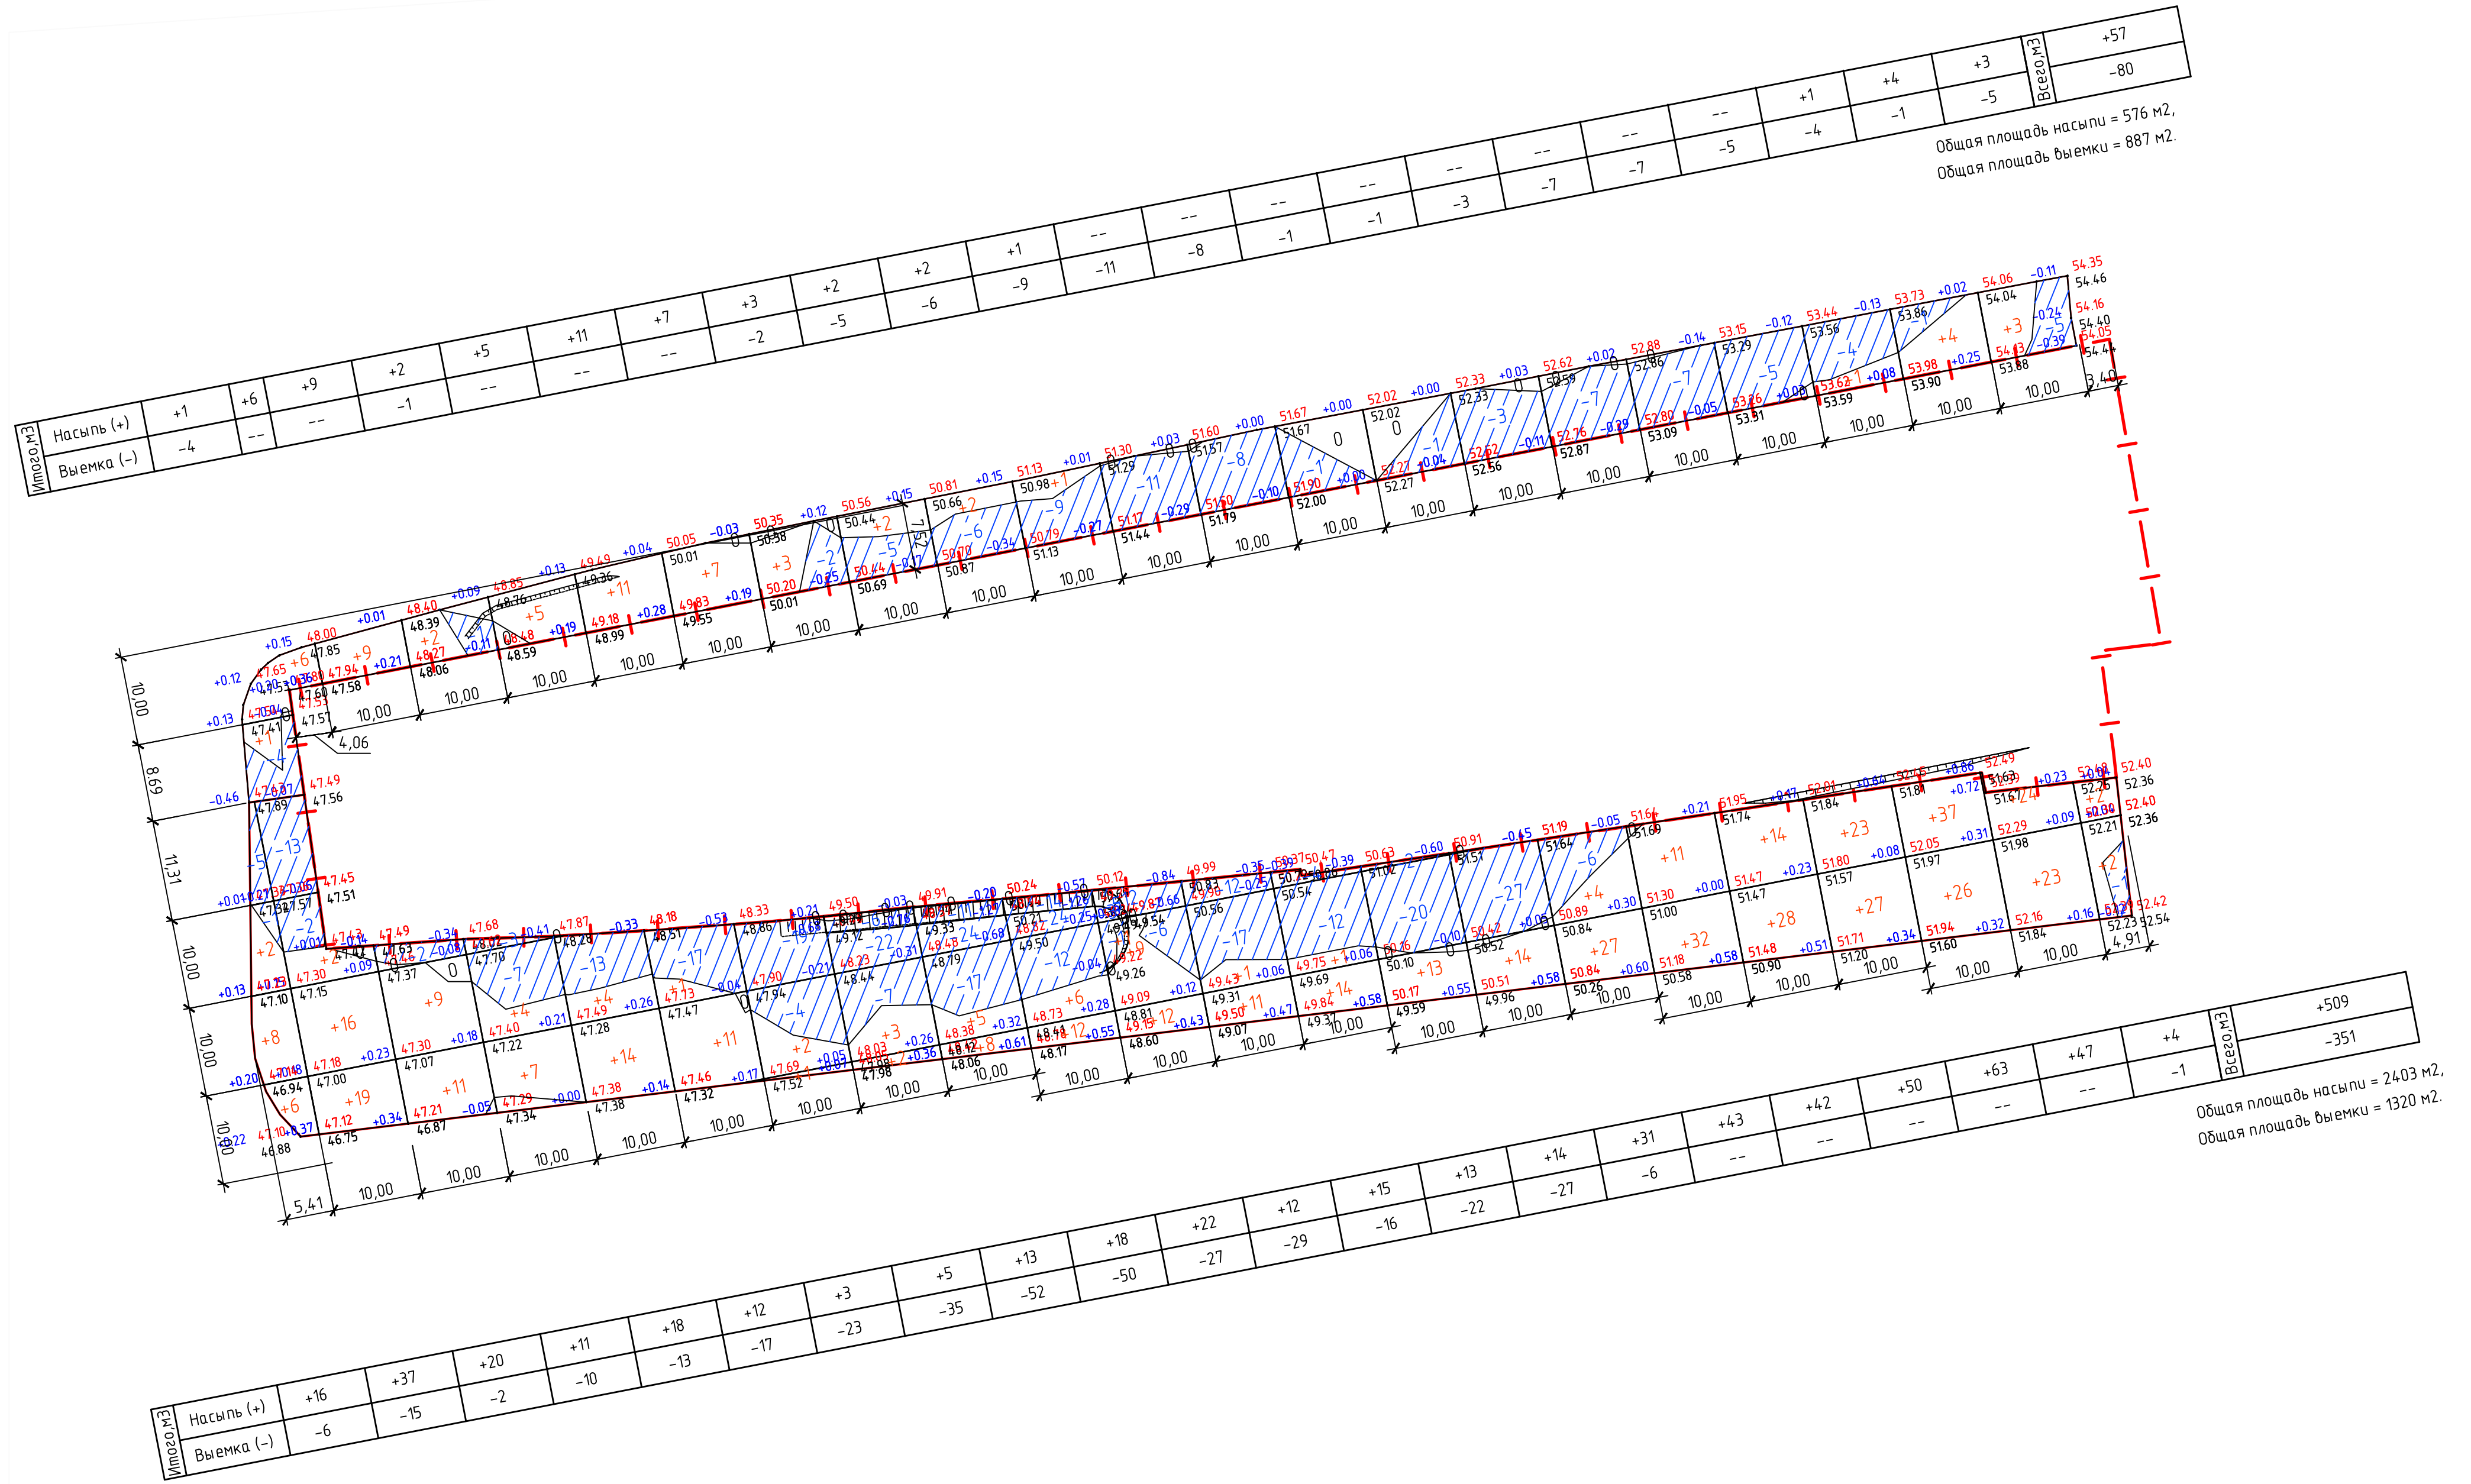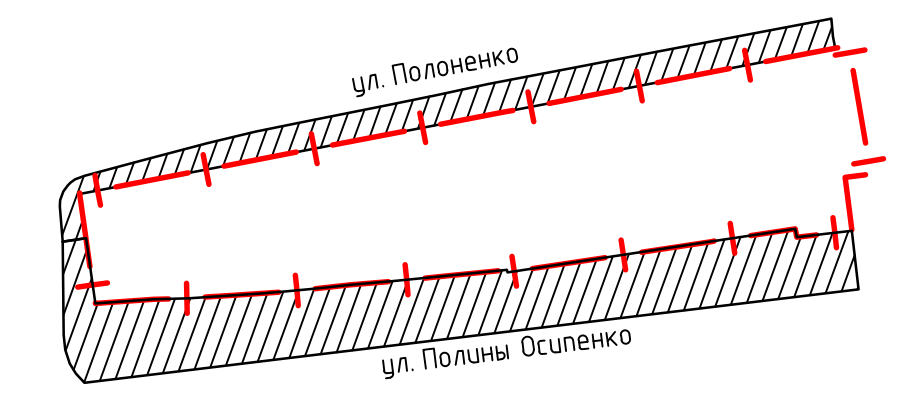

Согласовано
 Имя, № подл. Подпись и дата
 Взам. инв. №

0321-16031-ПЗУ					
Административно-жилой комплекс по ул. Полоненко в Дзержинском районе г. Волгограда					
Изм.	Колуч	Лист	МДок	Подп.	Дата
Вед. арх.	Курин	Курин			02.17
Разраб.	Власьева				
Схема планировочной организации земельного участка			Стадия	Лист	Листов
			п	5	
План земляных масс (за границей земельного участка). М 1:500				ООО "БНК"	
И. контроль	Попова				