

Номер на плане	Наименование и обозначение	Этажность	Количество		Площадь, м <sup>2</sup>		Строительный объем, м <sup>3</sup>				
			зданий	квартир	застройки	общая нормируемая	зданий	всего			
1	Жилой дом №1:		1	1224	1224	1 402,93	1 402,93	53764,42	53764,42	195686,66	195686,66
1.1	25 этажная жилая секция	25									
1.2	25 этажная жилая секция	25									
1.3	25 этажная жилая секция	25									
1.4	Помещения ДОО	2				3 188,55	3 188,55	5 463,75	5 463,75	33051,15	33051,15
2	Жилой дом №2:		1	325	325	1520,46	1520,46	22421,37	22421,37	86 121,00	86 121,00
2.1	12 этажная жилая секция	12									
2.2	19 этажная жилая секция	19									
2.3	18 этажная жилая секция	18									
3	Жилой дом №3:		1	416	416	2 507,25	2 507,25	29297,78	29297,78	114365,51	114365,51
3.1	1 эт. секция офисных помещений	1									
3.2	18 этажная жилая секция	18									
3.3	19 этажная жилая секция	19									
3.4	12 этажная жилая секция	12									
3.5	12 этажная жилая секция	12									
4	Жилой дом №4:		1	416	416	2 101,97	2 101,97	28961,90	28961,90	111 195,59	111 195,59
4.1	12 этажная жилая секция	12									
4.2	12 этажная жилая секция	12									
4.3	19 этажная жилая секция	19									
4.4	18 этажная жилая секция	18									
5	Многоэтажная надземная автостоянка с подземными парковочными местами	1				4448,66	4448,66	24715,64	24715,64	67 254,7	67 254,7
5.1	Автостоянка №1	5									
5.2	Автостоянка №2	5									
6	ТП №1	1	1			55,0					
7	ТП №2	1	1			99,0					
8	ТП №3	1	1			55,0					
9	Выход/вход для подземного коридора эвакуации ДОО	1				19,9					
10	Подпорная стенка					226,21					

Экспликация площадок

Номер на плане	Наименование	Примечание
10	Игровые площадки ДОУ	
11	Зона детских и спортивных площадок для детей	
A1	Парковка на 30 мест	
A2	Парковка на 4 места	
A3	Парковка на 8 мест	
A4,5	Парковка на 10 мест	
A6	Парковка на 61 мест	
A7	Парковка на 12 мест (перспектива)	
A8	Парковка на 10 мест	
A9,10	Парковка на 10 мест (перспектива)	
A11	Парковка на 11 мест (перспектива)	
A12,13	Парковка на 10 мест (перспектива)	
A14	Парковка на 7 мест	
A15,16	Парковка на 17 мест	
A17,18	Парковка на 3 места	
A19	Парковка на 18 мест	
M	Мусороконтейнерная площадка	

Ведомость покрытий

Условное изображение и обозначение	Наименование	Площадь покрытия, м <sup>2</sup>
ПД-4*	Проезд, автостоянка - асфальтобетон	6641,01100161005
ПТ-1	Тротуар - асфальтобетон	6272,0
ПВ-1	Газон	8890,64
ПВ-2	Газон усиленный	1586,0
ПВ-3	Синтетическое покрытие спортивной и детской площадок	2230,0
ПВ-4	Синтетическое покрытие игровых площадок ДОУ	2756,0
ПТ-3	Отсыпка	641,0

Экспликация зданий

Номер на плане	Наименование
1	Проектируемые
2	Проектируемые
3	Проектируемые
4	Проектируемые
5	Проектируемые по отдельному проекту

- Условные обозначения
- Граница земельного участка
  - Граница благоустройства
  - Полоса для проезда пожарных машин
  - Санитарно-защитная зона


П-005/22-ПЗУ

Комплексная жилая застройка «Исторический квартал» в Кировском районе г. Екатеринбург на пересечении улиц Учителя Виланова - Сулимова - проспекта Космонавтов. 1-я очередь строительства.

1	Зам.	01-22	Кол.	09-22
2	Инж.	02-22	Мед.	08-22
3	Инж.	03-22	Планир.	08-22
4	Инж.	04-22	Арх.	08-22
5	Инж.	05-22	Инж. осн.	08-22
6	Инж.	06-22	Инж. осн.	08-22
7	Инж.	07-22	Инж. осн.	08-22
8	Инж.	08-22	Инж. осн.	08-22

Схема планировочной организации земельного участка М1500

SKY ARCHITECTS  
ООО «Архитекторы Нева»

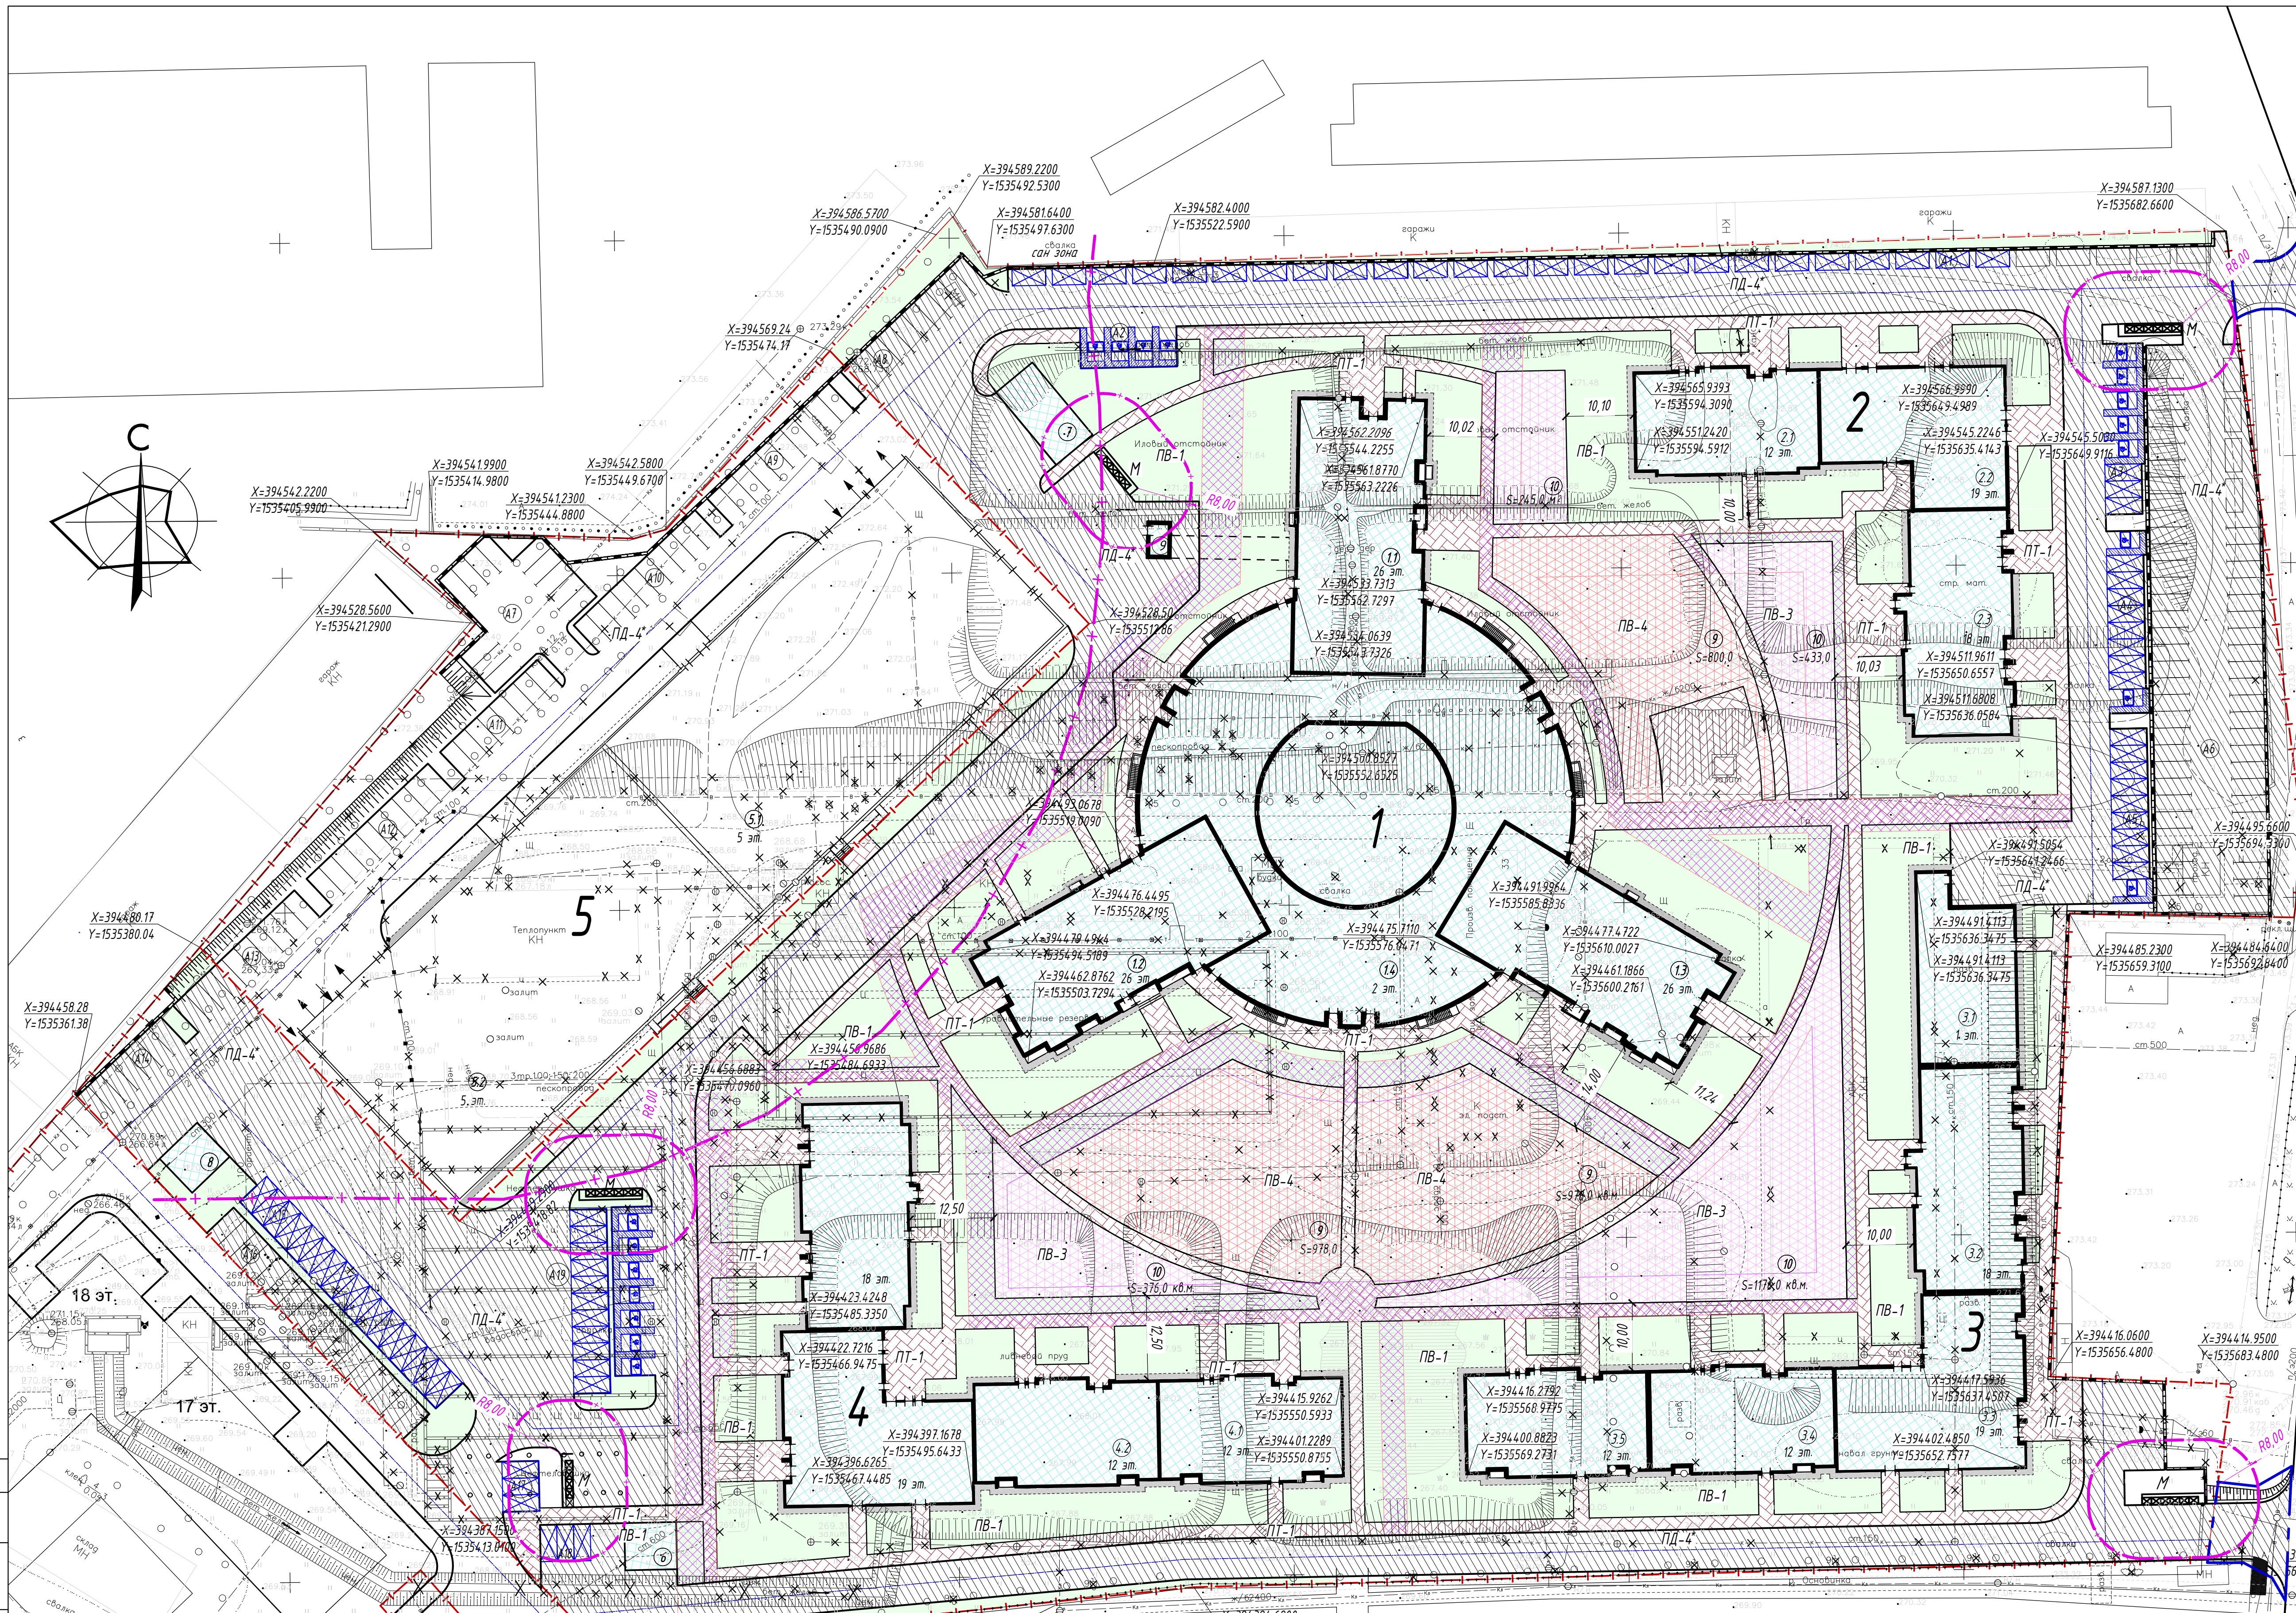

Составлено: [Имя], [Дата], [Лист №], [Масштаб]