
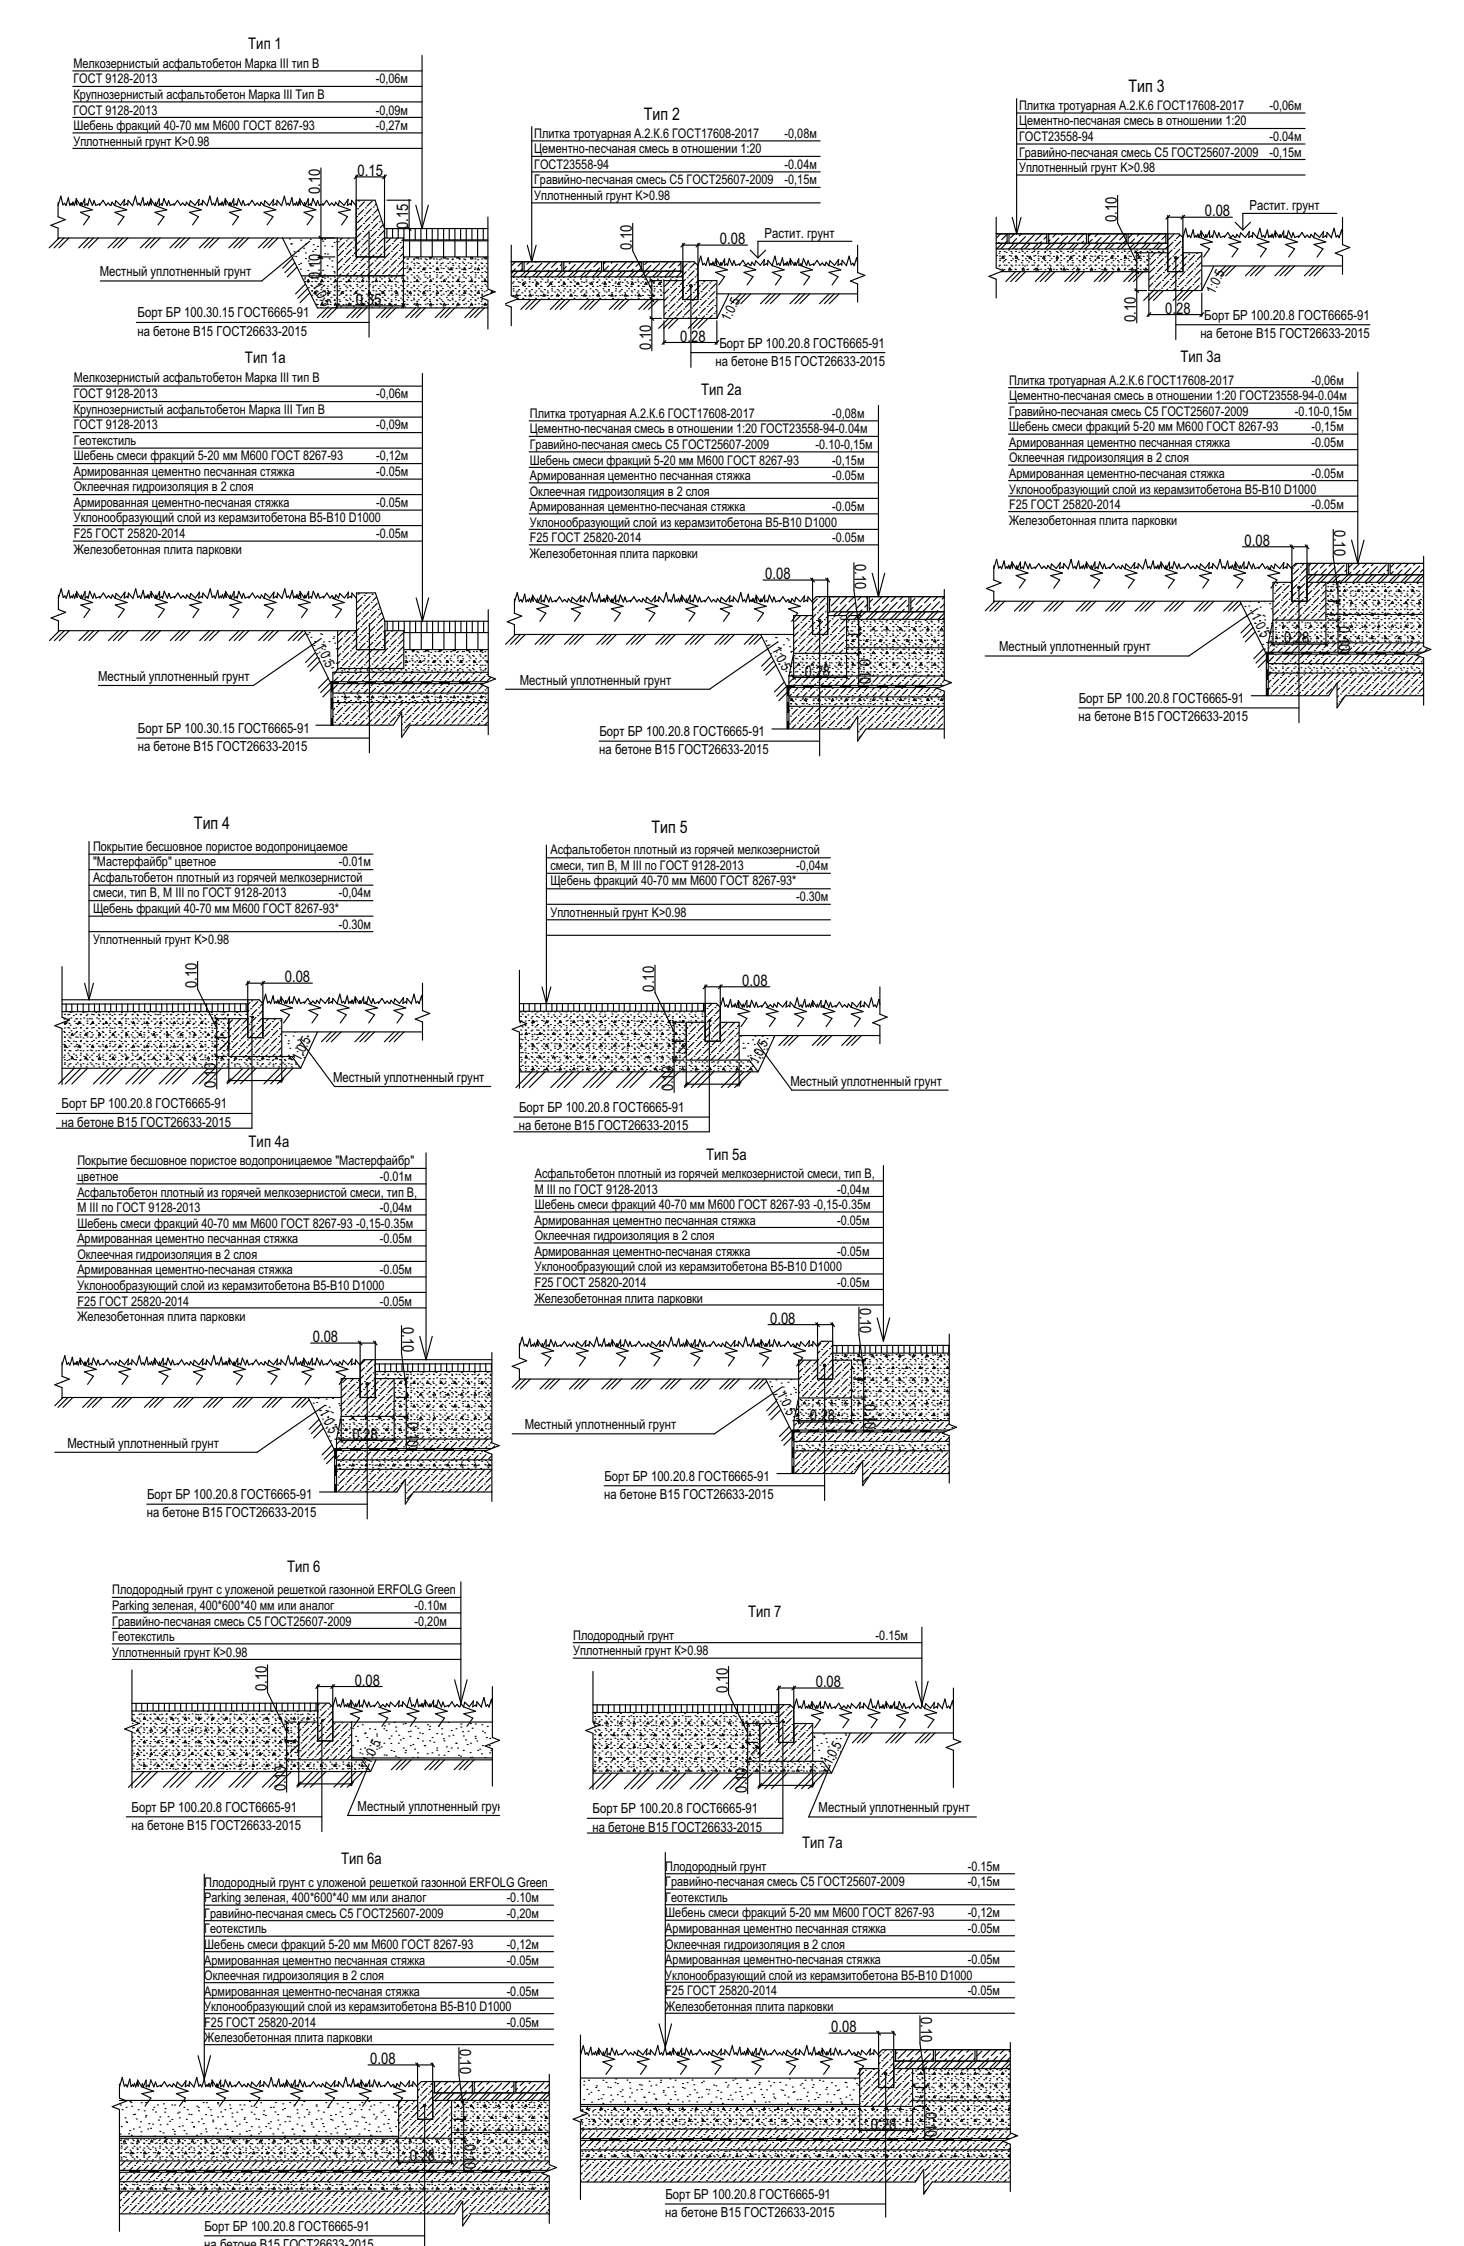


Ведомость жилых и общественных зданий и сооружений										
№ п/п	Наименование и обозначение	Этажность	Количество зданий	Количество квартир	Площадь, кв.м		Общая нормируемая		Строительный объем куб.м	
					застройки	всего	здания	всего	здания	всего
3.1	Литер 3.1 017/021-3.1-ПД-АР	1	1	-	-	490.97	1024.17	60915.58	60915.58	255629.31
3.2	Литер 3.2 017/021-3.2-ПД-АР	1	1	-	-	141.28	10235.78	96068.15	96068.15	43088.08
1. Жилые										
1.1	Литер 1.1 017/021-1.1-ПД-АР	9/12/18	1	634	634	3560.65	3560.65	60915.58	60915.58	255629.31
1.2	Литер 1.2 017/021-1.2-ПД-АР	1/18	1	544	544	3686.20	3686.20	62481.61	62481.61	23974.69
1.3	Литер 1.3 017/021-1.3-ПД-АР	9/18	1	546	546	3732.31	3732.31	55689.76	55689.76	20849.58
1.4	Литер 1.4 017/021-1.4-ПД-АР	1/7/9/18	1	372	372	3288.09	3288.09	49699.55	49699.55	19219.27
1.5	Литер 1.5 017/021-1.5-ПД-АР	1/12/18	1	412	412	4334.41	4334.41	47559.10	47559.10	18362.48
2	Литер 2 017/021-2-ПД-АР	9/11/18	1	1399	1399	8214.24	8214.24	143917.76	143917.76	536128.44
4.1	Литер 4.1 017/021-4.1-ПД-АР	7/8/16/18	1	537	537	3240.12	3240.12	52394.95	52394.95	205612.99
4.2	Литер 4.2 017/021-4.2-ПД-АР	9/18	1	343	343	2330.75	2330.75	96068.15	96068.15	125285.19
5.1	Литер 5.1 017/021-5.1-ПД-АР	6.8/18	1	555	555	3240.13	3240.13	53843.43	53843.43	208880.95
5.2	Литер 5.2 017/021-5.2-ПД-АР	18	1	442	442	2330.75	2330.75	40037.50	40037.50	146937.03

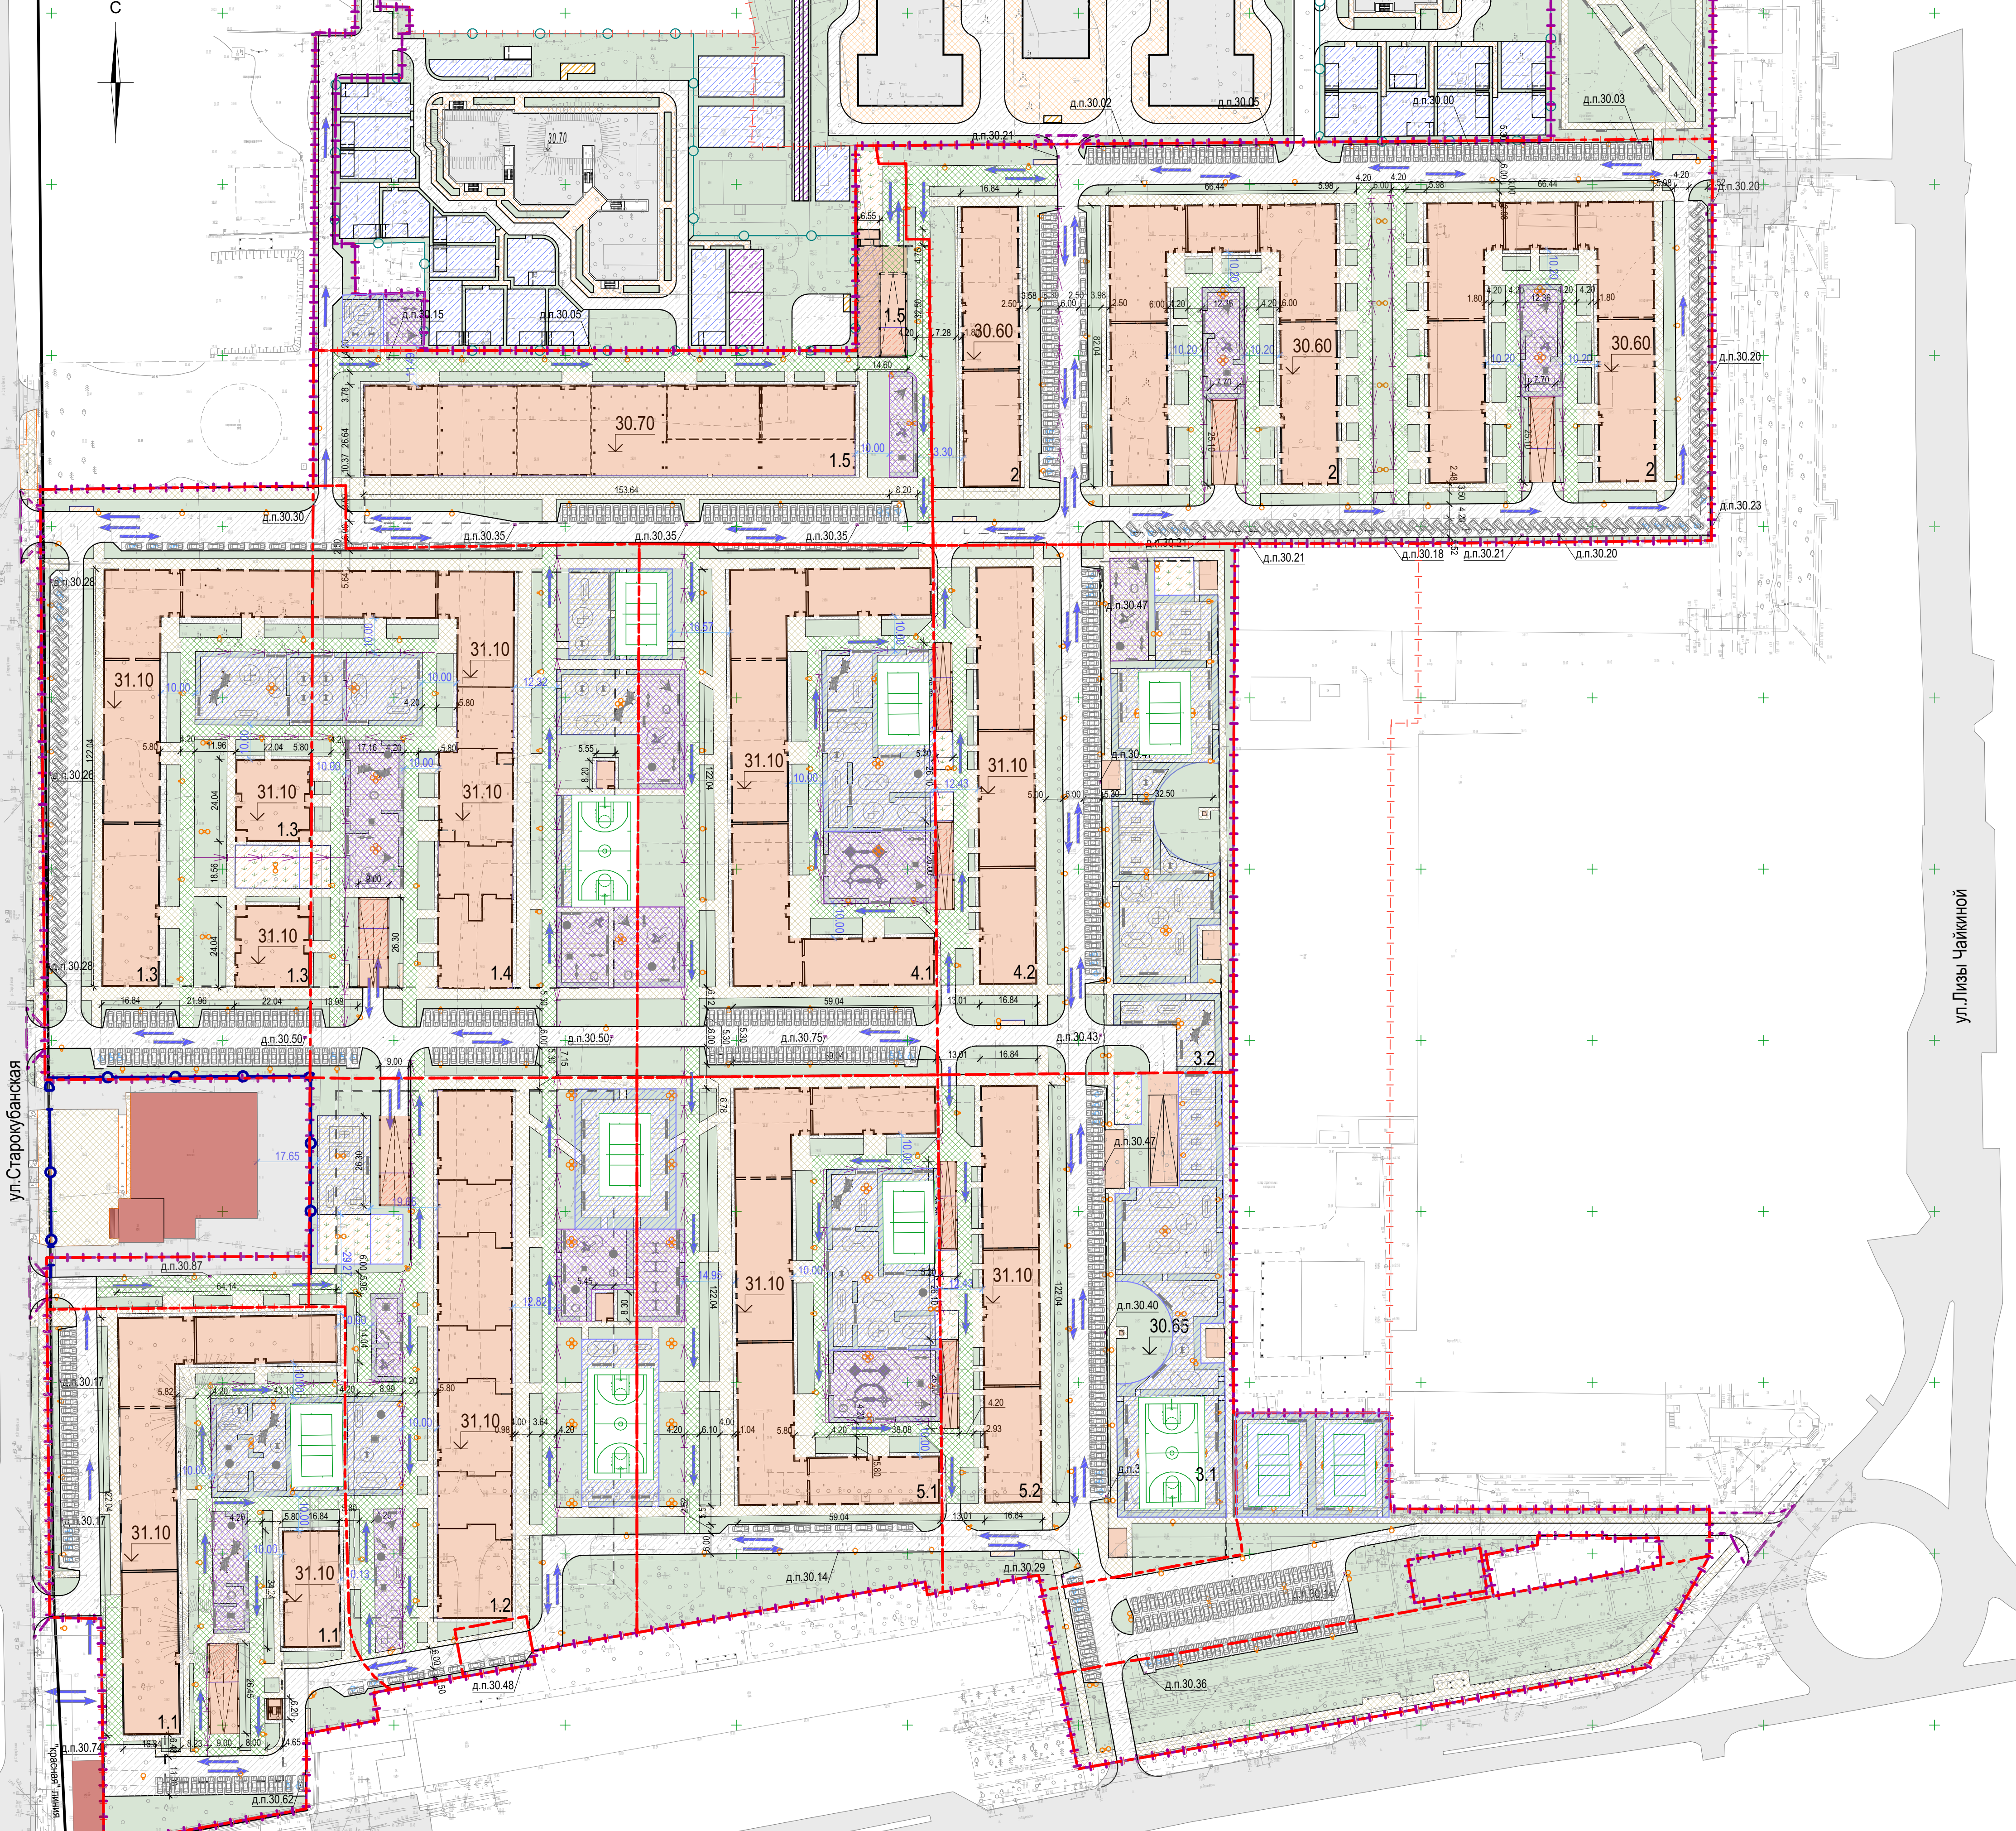

Условные обозначения

— Красная линия	— Условная граница проектирования	— Граница земельного участка	— Ограждение территории	— Маршруты движения транспортных средств на строительной площадке	— Существующие здания	— Проектируемые здания	— Демонтируемые здания	— Бортовой камень БР100.30.15 ГОСТ 6665-91	— Бортовой камень БР100.20.8 ГОСТ 6665-91	— Асфальтобетонное покрытие проездов	— Плиточное покрытие тротуаров	— Детские площадки	— Спортивные площадки	— Хозяйственные площадки	— Площадки отдыха взрослых	— Места озеленения	— Тактильная горизонтальная разметка шириной 0.3 м	— Тактильная плитка с конусообразными рифами Р 52875-2007	— Фонарь наружного освещения
-----------------	-----------------------------------	------------------------------	-------------------------	---	-----------------------	------------------------	------------------------	--	---	--------------------------------------	--------------------------------	--------------------	-----------------------	--------------------------	----------------------------	--------------------	--	---	------------------------------

1. Публичные сервитуты отсутствуют.
2. Здания и сооружения объекта капитального строительства, подлежащие сносу - отсутствуют;
3. Строительство предусмотрено в 6 этапов.

017/021-ПД-ПЗУ									
Изм.	Копуч.	Лист	№Дж.	Подп.	Дата	Комплекс жилой застройки со встроенно-пристроенными помещениями общественного назначения, расположенными на территории, прилегающей к улицам им. Лизы Чайкиной, Сормовской, Старобульварной, в Карасуком внутригородском округе города Краснодара			
ГИП	Егоров				04.22	Территория прилегающая к улицам им. Лизы Чайкиной, Сормовской, Старобульварной	Стадия	Лист	Листов
Разраб.	Кирыязев				04.22	Схема планировочной организации земельного участка М 1:1000	П	1	
Н. контр.	Егоров				04.22		ИП Егоров Я.В.		