


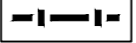













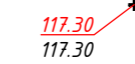
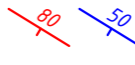



Номер на плане	Наименование и обозначение	Этажность	Количество		Площадь, м ²				Строительный объем, м ³	
			зданий	квартир	Застройки		Здания		здания	всего
					здания	всего	здания	всего		
1	Жилой дом (1 этап)	21	1	---	221	64 7,94				
	Жилой дом (2 этап)	21	1	---	221	64 7,94				
2	Трансформаторная подстанция	1	1	---	---	15				
3	ГРПШ	-	1	---	---	20				

Условные обозначения

-  Граница участка
-  Граница 1 этапа строительства
-  Граница 2 этапа строительства
-  Граница 1 этапа строительства участка дополнительного благоустройства
-  Граница 2 этапа строительства участка дополнительного благоустройства
-  Проектируемое здание
-  Проезды в асфальтобетоне
-  Покрытие из плитки с возможностью проезда спец.техники
-  Тротуары
-  Газон
-  Парковки
-  3 м/м Количество парковок
-  Площадки благоустройства (ДП, СП, ОВ)
-  ДП Площадка для игр детей дошкольного и младшего школьного возраста
-  СП Спортивная площадка
-  ОВ Площадка для отдыха взрослого населения
-  М Площадка для мусороконтейнеров

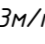 Точки перелома профиля
 Планировочные отметки (проект/факт)
 Проектные горизонталы

Примечания:
 1. Отметки даны по верху покрытий проездов и площадок.
 2. Все размеры даны в метрах.

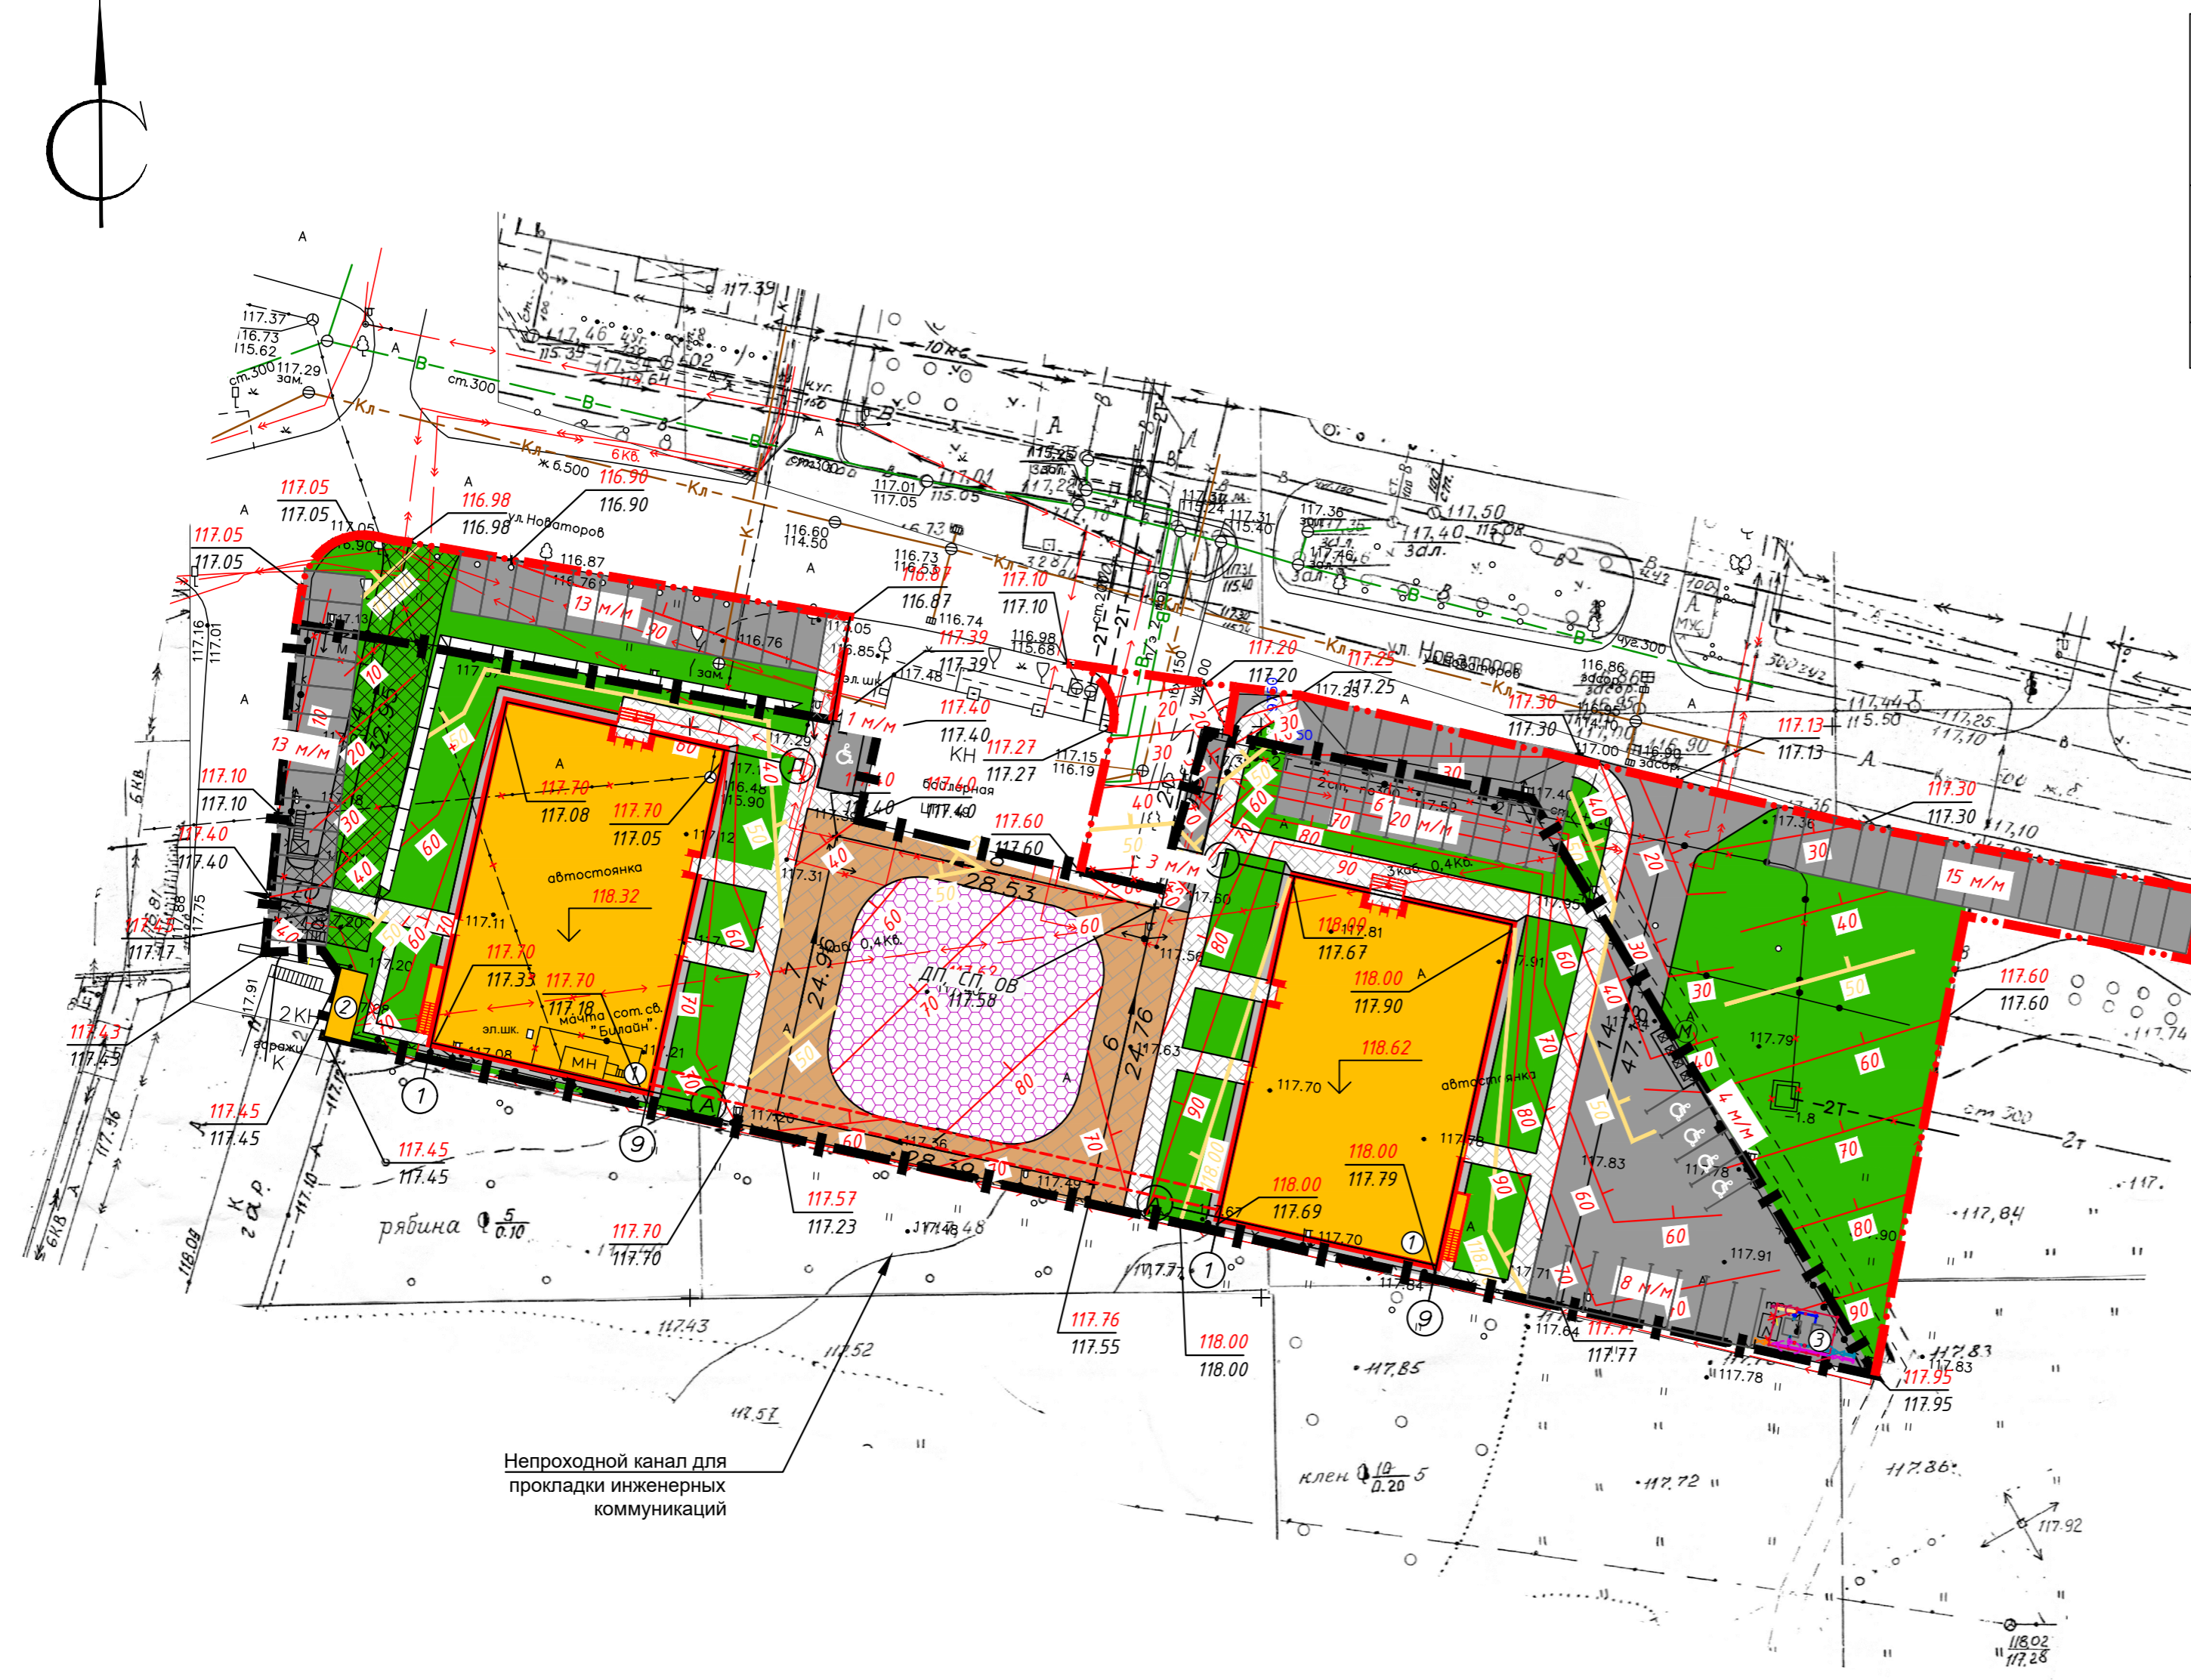

Непроходной канал для прокладки инженерных коммуникаций

Согласовано	
Инв. N подл.	Изм. N
	Дата
Изм. N подл.	Изм. N
	Дата

0014-КАСП-2022-ПЗУ					
Многоквартирный жилой дом с нежилыми помещениями по адресу: Рязанская область, г. Рязань, ул. Новаторов. 1 и 2 этапы строительства.					
1	-	Зам.	82-22	10.22	Многоквартирный жилой дом с нежилыми помещениями (1 и 2 этапы строительства)
Изм.	Кол.ч	Лист	№ док	Подпись	
Разраб.	Израева	Елизеев	08.22	08.22	План организации рельефа М 1:500
ГИП	Елизеев	08.22	08.22	08.22	
Проверил	Голубев	08.22			ООО "ЭКОГАРАНТ-Инжиниринг"
Н.контр.	Фендрикова	08.22			