


Экспликация зданий и сооружений.

№№ поз.	Наименование	Площ. застр. м2	Примечания
	Проект многоэтажной жилой застройки по адресу: РСО-Алания, г. Владикавказ, ул. Гагкаева.		
1	Проектируемый жилой дом поз.1	1260.45	
2	Проектируемый жилой дом поз.2	1256.40	
3	Проектируемый жилой дом поз.3	1258.00	
4	Проектируемое общественное здание поз. 4	355.65	
5	Проектируемое общественное здание поз. 5	503.40	
6	Зона отдыха для жильцов		
7	Автостоянка		на 67 м/места
8	Существующие жилые дома		
9	Площадка для мусорных баков.		
10	Блочная комплектная трансформаторная подстанция 2 БКТП-10/0,4		
11	ШГРП		

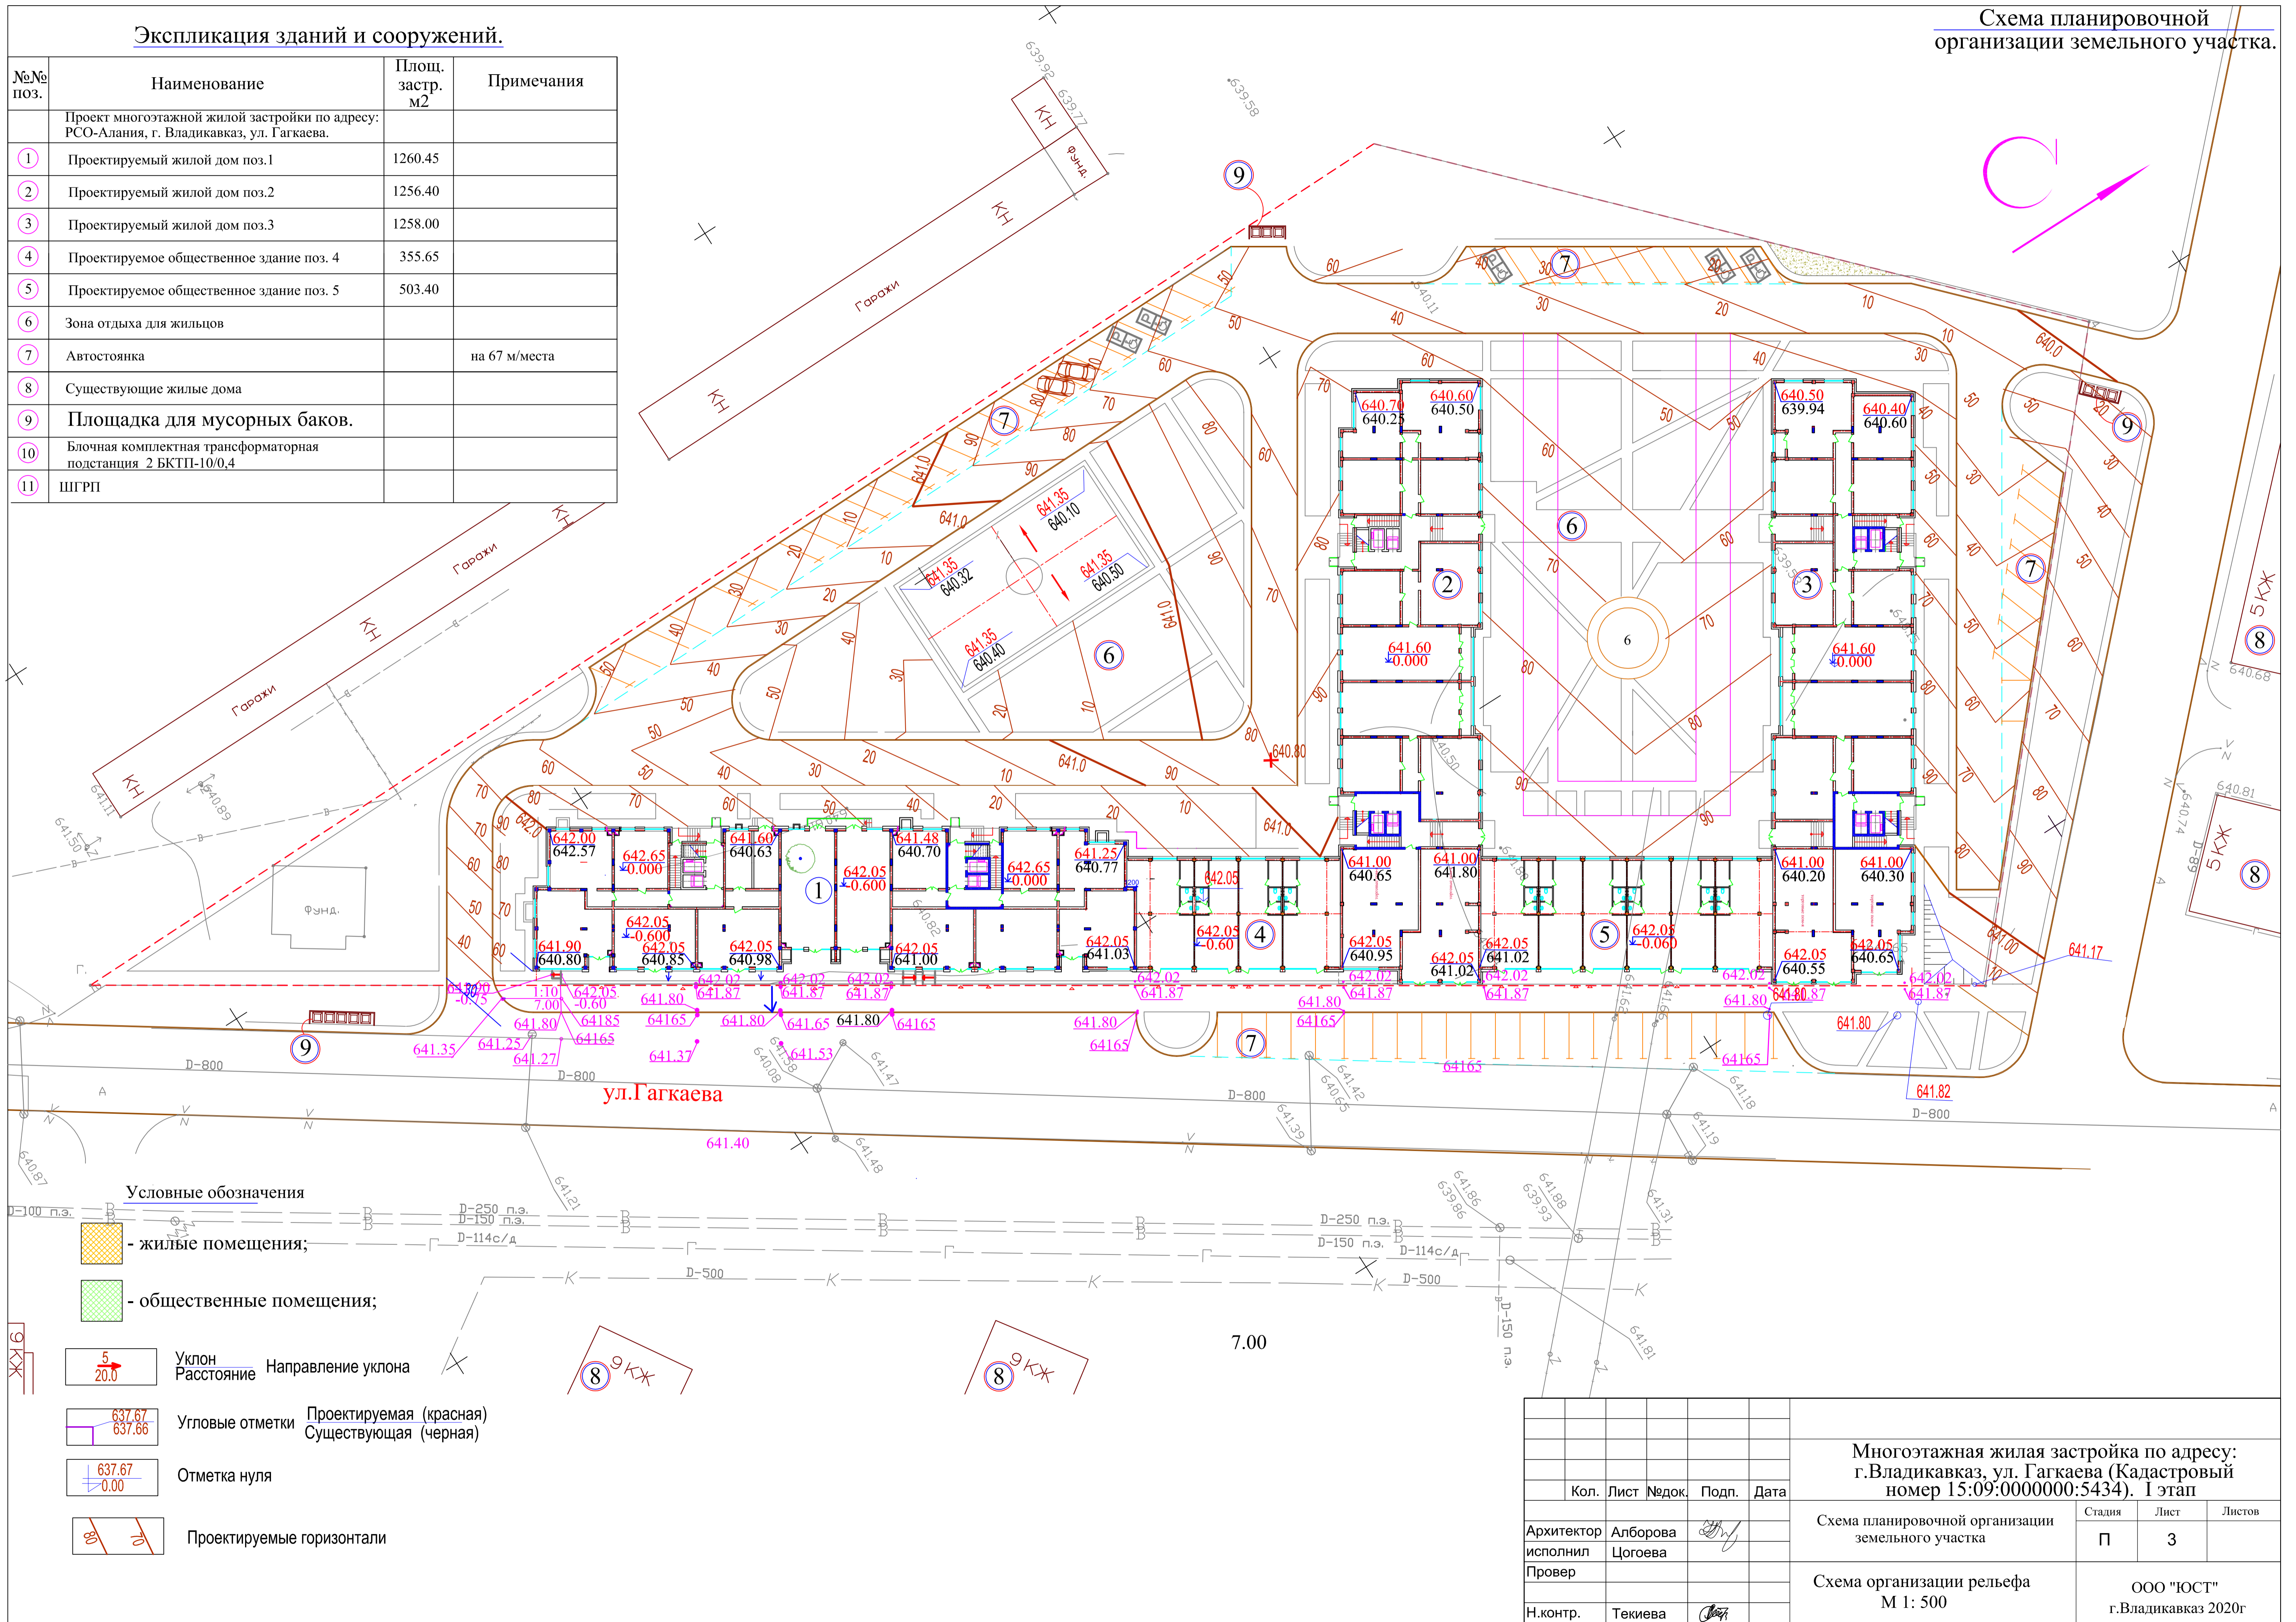

Условные обозначения

- жилые помещения;
- общественные помещения;
- Уклон 5/20.0 Расстояние Направление уклона
- Угловые отметки Проектируемая (красная) Существующая (черная)
- Отметка нуля
- Проектируемые горизонтали

Кол.	Лист	Недок.	Подп.	Дата	Многоэтажная жилая застройка по адресу: г.Владикавказ, ул. Гагкаева (Кадастровый номер 15:09:0000000:5434). I этап			
Архитектор	Алборова				Схема планировочной организации земельного участка	Стadia	Лист	Листов
Провер	Цогоева					П	3	
Н.контр.	Текиева				Схема организации рельефа	ООО "ЮСТ" г.Владикавказ 2020г		
					М 1: 500			