

Экспликация зданий и сооружений

Table with 3 columns: Номер на плане, Наименование, Примечание. Lists various buildings and structures with their respective details and status.

Условные обозначения

- List of symbols and their meanings for buildings, courtyards, and parking spaces. Includes symbols for residential buildings, courtyards, and various types of parking spaces.


Условные обозначения парковочных мест

- List of symbols and their meanings for parking spaces, including different types of spaces and their locations.


Линии градостроительного регулирования нанесены по состоянию на 28.04.20. ПРОЕКТИРОВАНИЕ ВЫПОЛНИТЬ В УВЯЗКЕ С СУЩЕСТВУЮЩИМИ ОТМЕЧКАМИ. СРОК ДЕЙСТВИЯ ИНЖЕНЕРНО-ТОПОГРАФИЧЕСКОГО ПЛАНА - 3 года с момента изготовления (п.1.4. Раздел 1) постановления Правительства Москвы от 19.05.2015 №284-ПП...

Table with 4 columns: Имя, Должность, Лист, Дата. Contains information about the project's approval and the responsible organizations.


Table with 4 columns: Имя, Должность, Лист, Дата. Contains information about the project's approval and the responsible organizations.

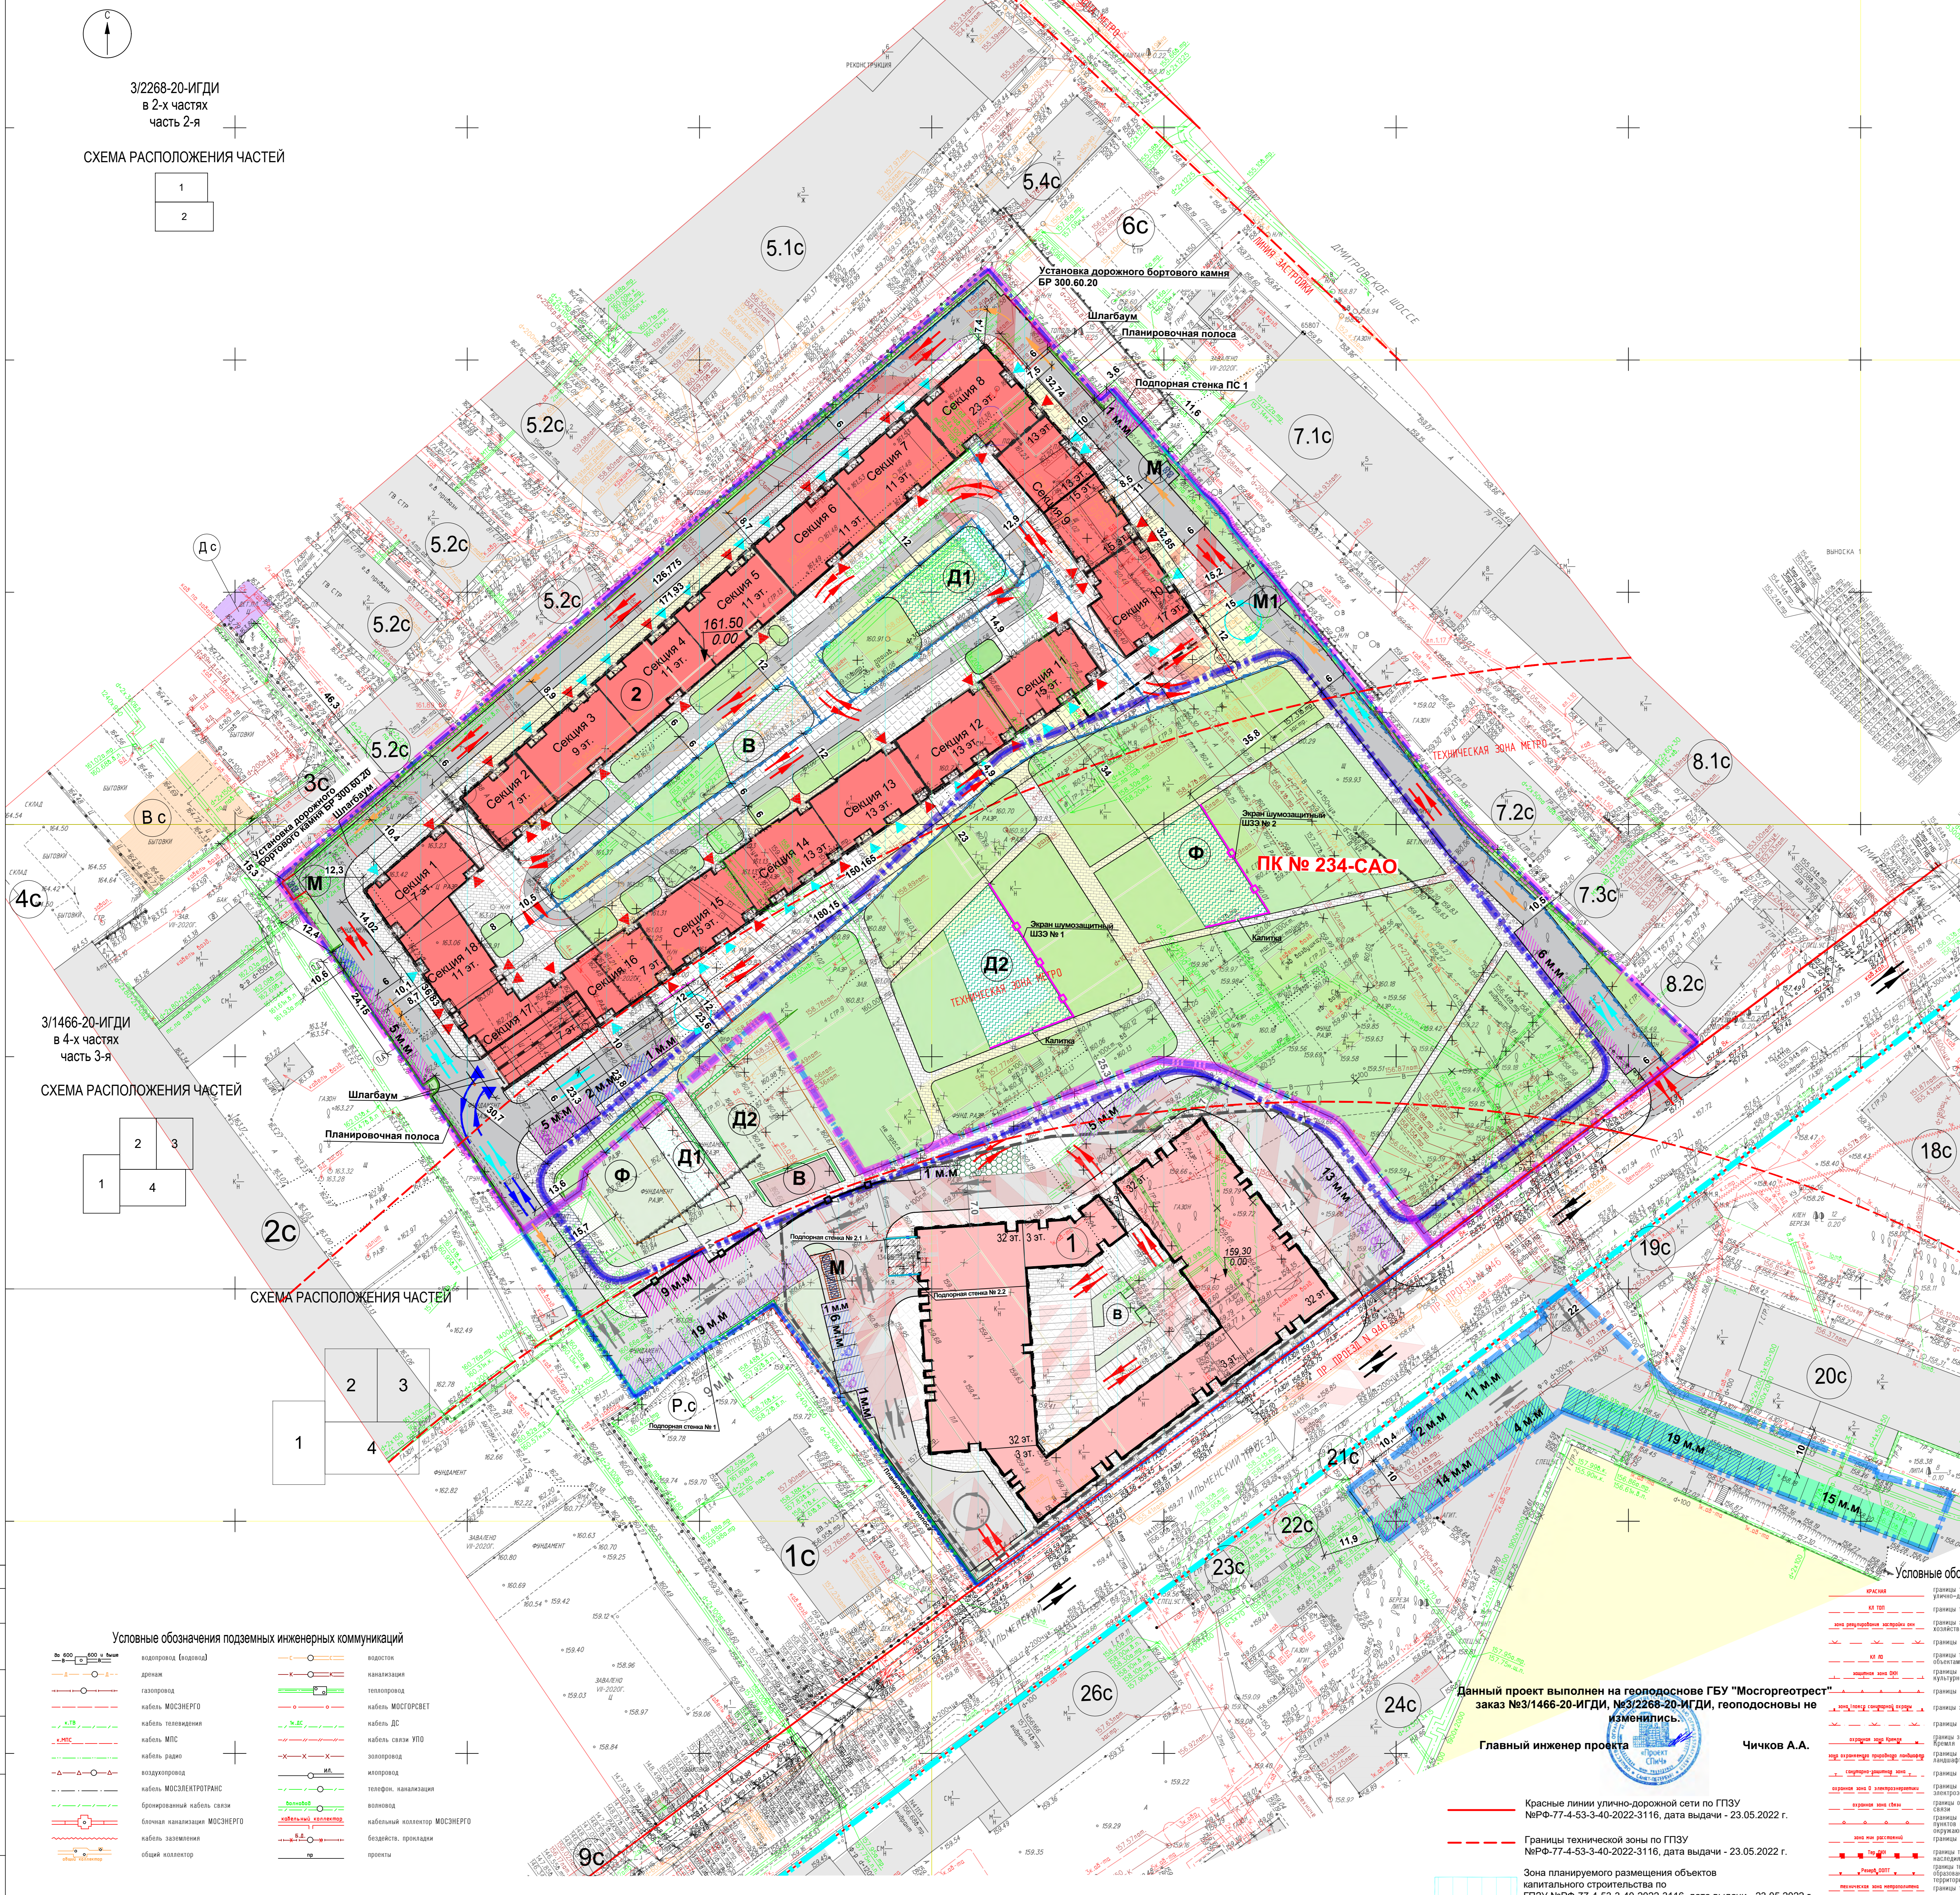

3/2268-20-ИГДИ в 2-х частях часть 2-я

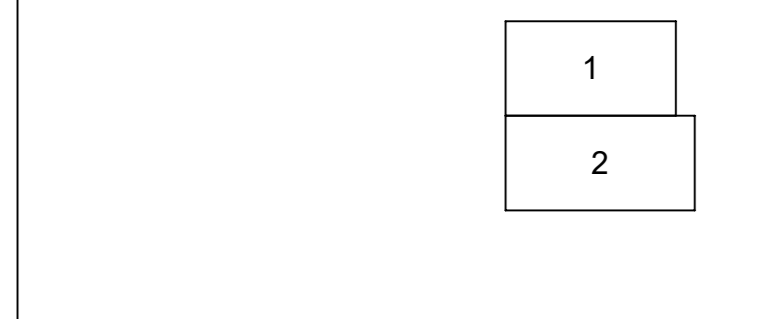

3/1466-20-ИГДИ в 4-х частях часть 3-я

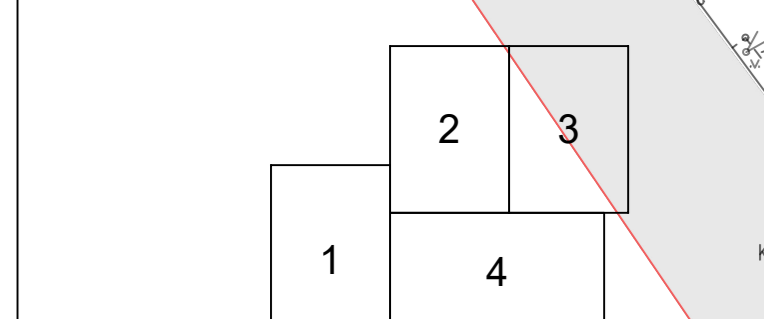

3/1466-20-ИГДИ в 4-х частях часть 3-я



Table with 2 columns: Условные обозначения подземных инженерных коммуникаций. Lists symbols for various underground utilities like water, sewer, gas, and telecommunications.

Данный проект выполнен на геодатоснове ГБУ "Мосгоргеострест" заказ №3/1466-20-ИГДИ, №3/2268-20-ИГДИ, геодатосновы не изменяться.

Главный инженер проекта Чичков А.А.

Красные линии улично-дорожной сети по ГПЗУ №РФ-77-4-53-3-40-2022-3116, дата выдачи - 23.05.2022 г.

Границы технической зоны по ГПЗУ №РФ-77-4-53-3-40-2022-3116, дата выдачи - 23.05.2022 г.

Зона планируемого размещения объектов капитального строительства по ГПЗУ №РФ-77-4-53-3-40-2022-3116, дата выдачи - 23.05.2022 г.

Table with 4 columns: Имя, Должность, Лист, Дата. Contains information about the project's approval and the responsible organizations.