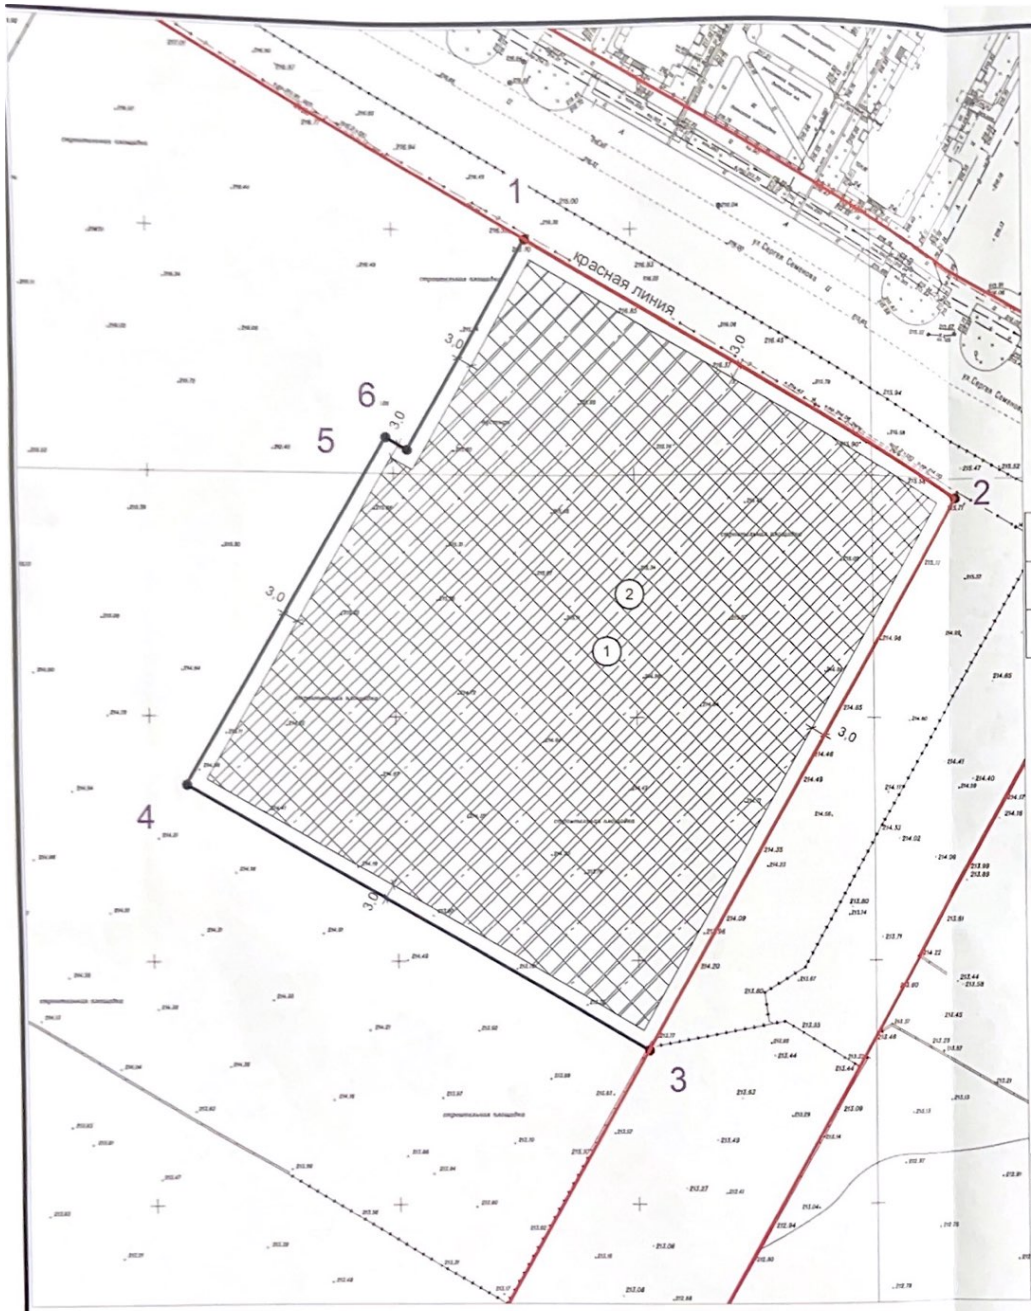

Примечание: система координат МСК-22, система высот Балтийская.
Проектирование объекта выполнить с соблюдением требований строительных, санитарно-эпидемиологических и противопожарных норм.

Ситуационный план М1:5000

Экспликация

Номер по генплану	Наименование	Примечание
1	Границы, в пределах которых разрешается строительство объектов капитального строительства	
2	Границы зон планируемого размещения объектов капитального строительства в соответствии с утвержденной документацией по планировке территории	

Условные обозначения:

Граница земельного участка

Границы, в пределах которых разрешается строительство объектов капитального строительства

Существующие здания, строения

Границы зон планируемого размещения объектов капитального строительства в соответствии с утвержденной документацией по планировке территории

изм.	№ уч	лист	№	подпись	дата
Нач.отдела		Ломакина			09.2022
Выполнил		Сивоконь			09.2022

РФ-22-2-02-0-00-2022-0666

Многоэтажный жилой дом, среднеэтажный жилой дом со встроенными помещениями общественного назначения, подземным гаражом-стоянкой

ул. им.В.Т.Христенко, 2
г. Барнаул

стадия	лист	листов
ГПЗУ	1	1

Чертеж градостроительного плана земельного участка М 1:1000

Комитет по строительству, архитектуре и развитию города Барнаула