

Ведомость зданий и сооружений

Ном. на пл.	Наименование и обозначение	Этажн.	Количество		Площадь, кв.м.		Строительный объем, куб.м.	
			Здания	Квартир	Застройки	Общая нормируемая	Здания	Всего
1	Проектируемый жилой дом	9						
2	Сущ. жилой дом	5						
3	Сущ. общественное здание	3						
4	Сущ. жилой дом	5						
5	Сущ. общественное здание	1-2						
6	Сущ. ТП №168	1						
7	Сущ. жилой дом	5						
8	Сущ. гаражи	1						
9	Сущ. жилой дом	2						

Экспликация парковочных мест


Поз.	Наименование и обозначение	Количество машино-мест
P1	Проектируемая открытая автостоянка в границах ЗУ	10
P2	Проектируемая открытая автостоянка за границами ЗУ	5
P3	Проектируемая открытая автостоянка за границами ЗУ	6

Условные обозначения:

- - - - граница выделенного ЗУ
- - - - граница благоустройства
- ▼ - входная группа в жилую часть
- машино-места для автомобилей
- машино-места для автомобилей МГН
- специализированные машино-места для автомобилей МГН, размером 3,6х6,0м
- площадка сбора ТБО
- Сп - спортивная площадка
- Дет - площадка для игр детей дошкольного и младшего школьного возраста
- Взр - площадка для отдыха взрослого населения
- ТБО - площадка ТБО с раздельным накоплением отходов (8м до окружающих объектов по п. 4 СанПиН 2.1.3684-21)
- Хоз - хозяйственная площадка для сушки белья
- Рх - открытая парковка

1. Масштаб чертежа: 1:500.

51-20-ПЗУ			
Жилой многоквартирный дом по адресу г. Архангельск, ул. Выучейского, 57, к.3 на участке с кадастровым номером 29:22:050106:3035			
Изм.	Кол.уч.	Лист	№ Док.
Разраб.	Бисерова Т.А.	Подп.	Дата
Вед. инженер	Карпов Н.Е.		06.2020
Архитектор	Спирidonov А.В.		
Архитектор	Калинчиков Г.И.		
Архитектор	Калинчикова О.В.		
ГИП, Н. контр.	Калинчиков А.Г.		
		Стадия	Лист
		П	2
Схема планировочной организации земельного участка		Проектная мастерская АРХКУБ	

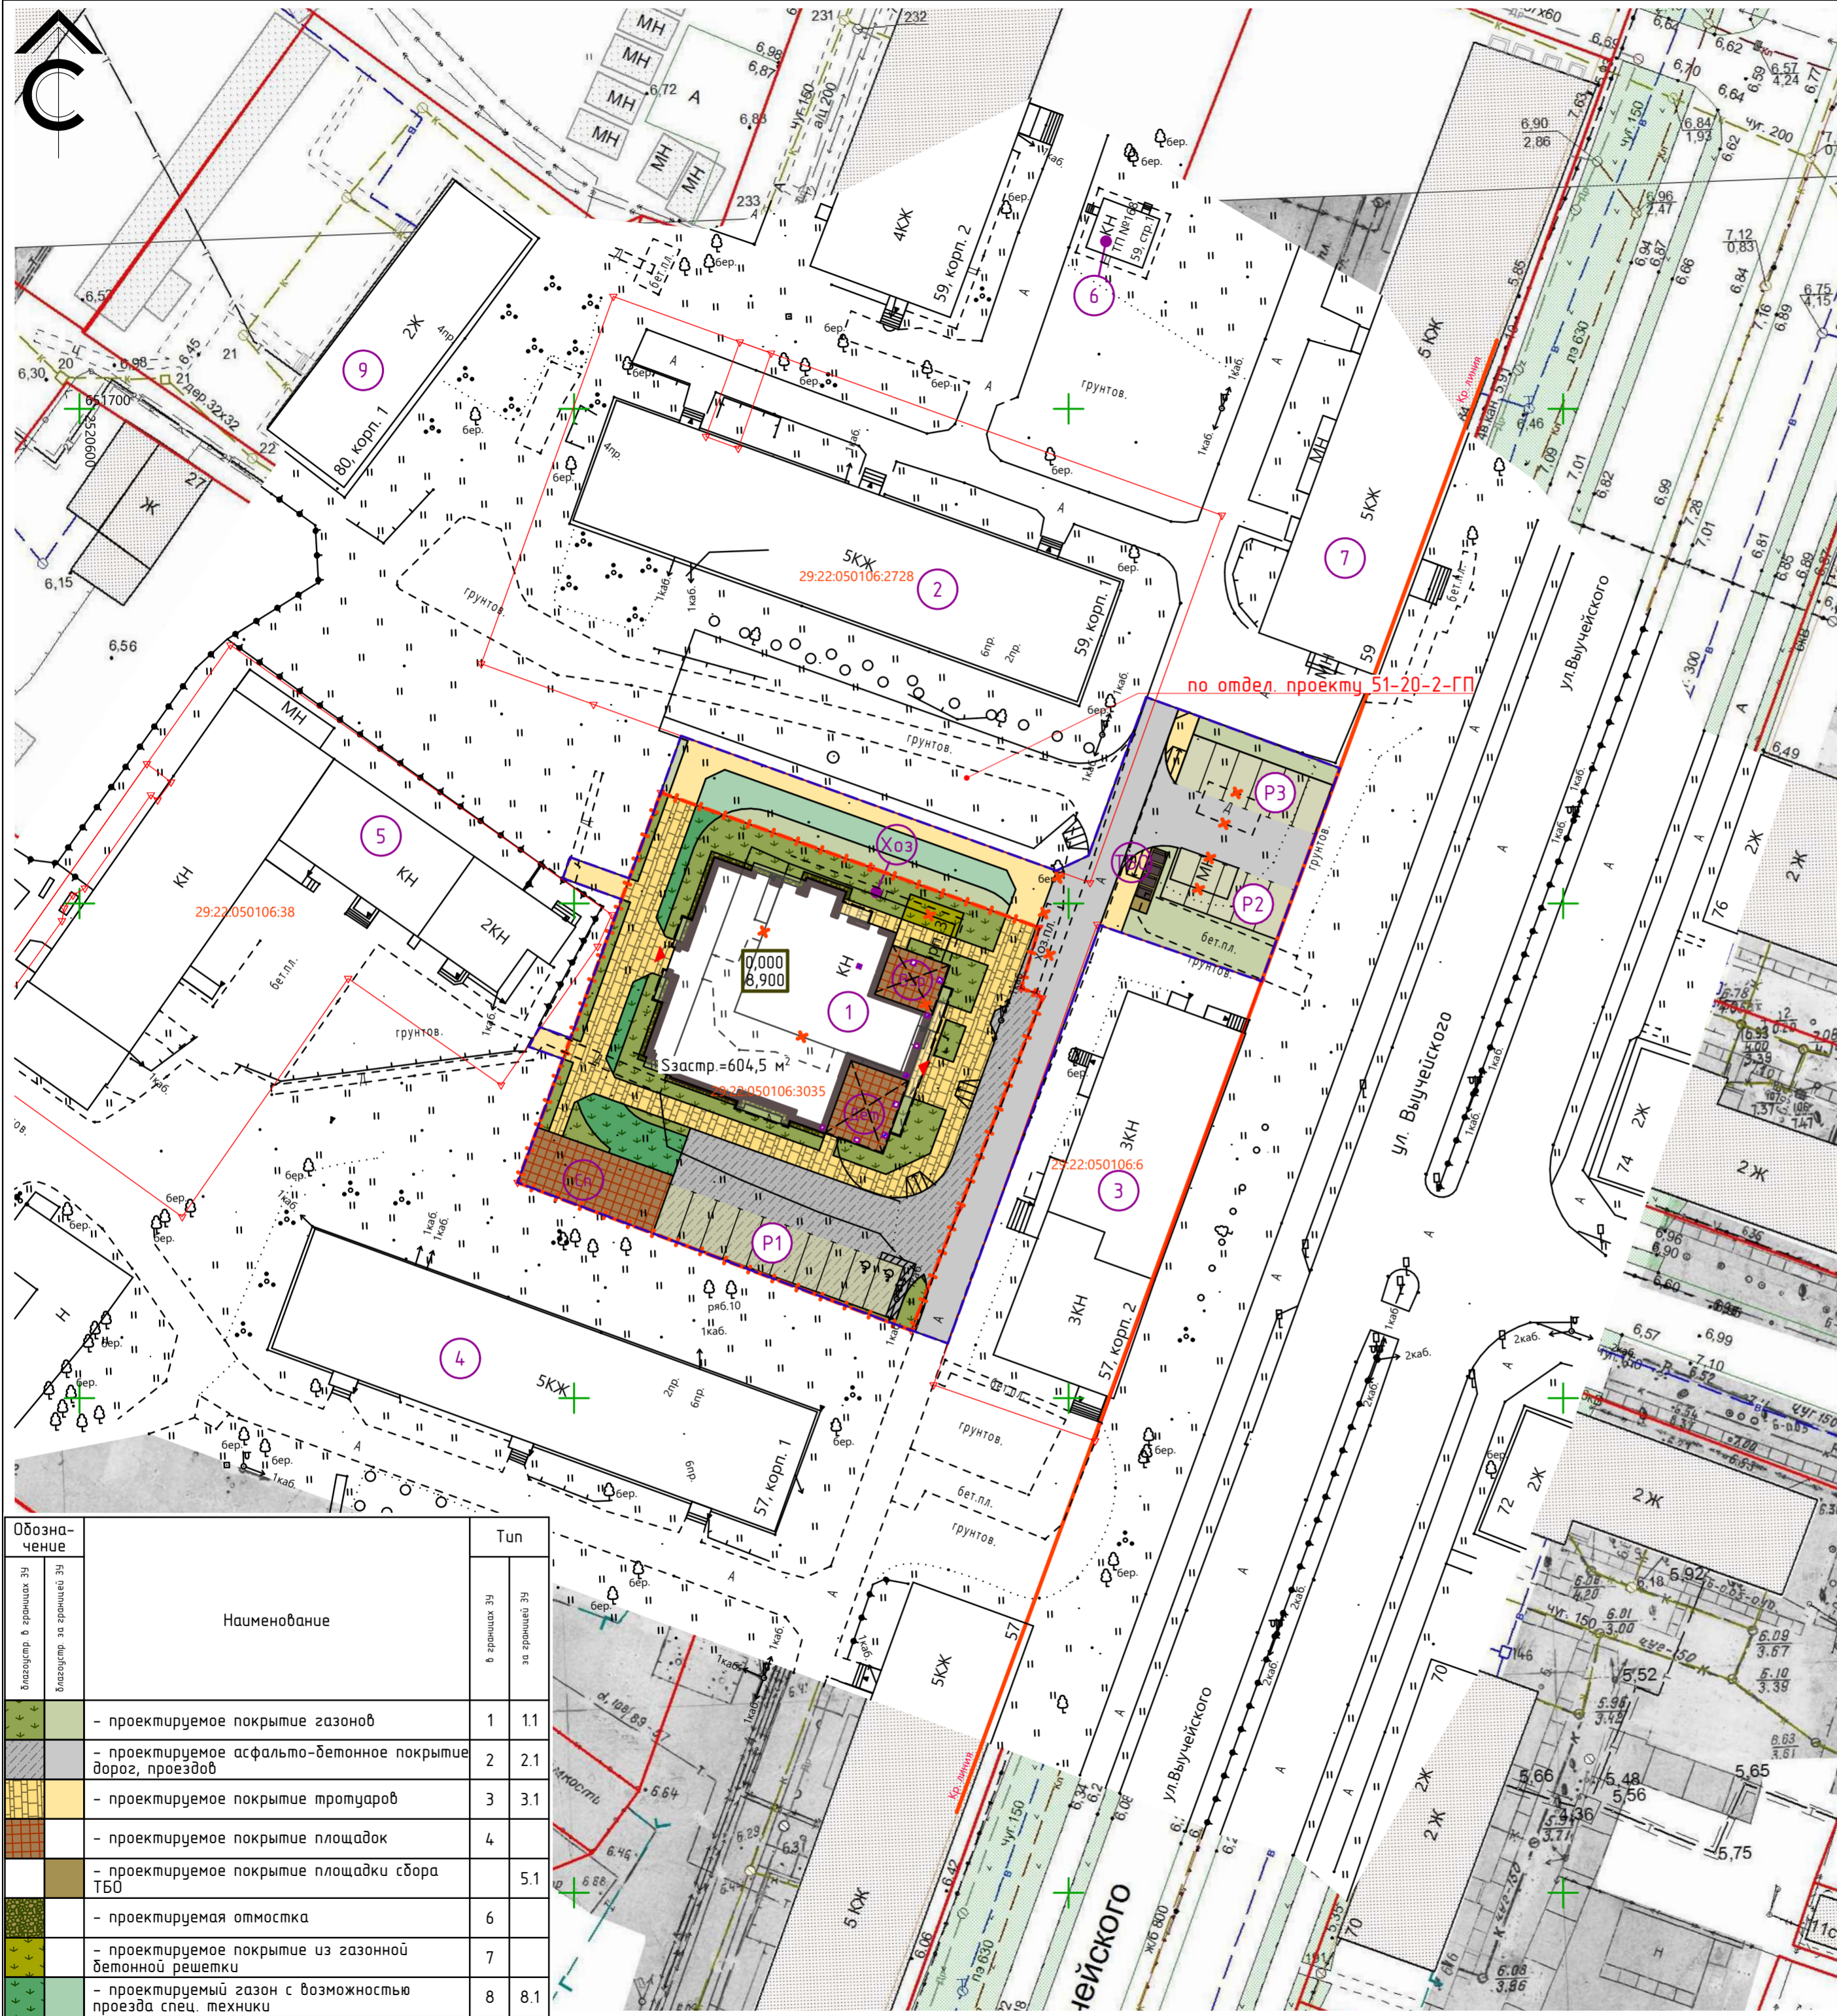

Обозначение	Наименование	Тун	
		№	Кол-во
	- проектируемое покрытие газонов	1	1.1
	- проектируемое асфальто-бетонное покрытие дорог, проездов	2	2.1
	- проектируемое покрытие тротуаров	3	3.1
	- проектируемое покрытие площадок	4	
	- проектируемое покрытие площадки сбора ТБО	5.1	
	- проектируемая отмостка	6	
	- проектируемое покрытие из газонной бетонной решетки	7	
	- проектируемый газон с возможностью проезда спец. техники	8	8.1