



Общество с ограниченной ответственностью
«Южная строительно-энергетическая компания»
353453, город-курорт Анапа, ул. Промышленная, 2
ОГРН 1112301008709/ОКПО 37100819
ИНН 2301078558/КПП 230101001
тел./факс +7 (861) 224-77-72, e-mail: yustenkom@mail.ru

Многоквартирный жилой дом по ул. Парковая, 79 в г. Анапа / вторая очередь

Экз. №

ПРОЕКТНАЯ ДОКУМЕНТАЦИЯ

**Раздел 5 «Сведения об инженерном оборудовании, о сетях
инженерно-технического обеспечения, перечень инженерно-
технических мероприятий, содержание технологических решений»
Подраздел 3 «Система водоотведения»**

ПР-002-ИОСЗ

Том 5.3

Книга 2 / 2

**г.-к. Анапа
2013**



Общество с ограниченной ответственностью
«Южная строительно-энергетическая компания»
353453, город-курорт Анапа, ул. Промышленная, 2
ОГРН 1112301008709/ОКПО 37100819
ИНН 2301078558/КПП 230101001
тел./факс +7 (861) 224-77-72, e-mail: yustenkom@mail.ru

Многоквартирный жилой дом по ул. Парковая, 79 в г. Анапа / вторая очередь

Экз. №

ПРОЕКТНАЯ ДОКУМЕНТАЦИЯ

Раздел 5 «Сведения об инженерном оборудовании, о сетях инженерно-технического обеспечения, перечень инженерно-технических мероприятий, содержание технологических решений»
Подраздел 3 «Система водоотведения»

ПР-002-ИОСЗ

Том 5.3
Книга 2 / 2

ГЕНЕРАЛЬНЫЙ ДИРЕКТОР

А.С. МАКАРОВ

ГЛАВНЫЙ ИНЖЕНЕР ПРОЕКТА

К.В. ГАРЬКОВЕНКО

г.-к. Анапа
2013

Взам. инв. №

Подп. и дата

Инв. № подл.

СОДЕРЖАНИЕ

Обозначение	Наименование	Примечание
ПР-002-ИОСЗ.С	Содержание	
ПР-002-СП	Состав проекта	
	Текстовая часть	
ПР-002-ИОСЗ.ТЧ	Раздел 5 «Сведения об инженерном оборудовании, о сетях инженерно-технического обеспечения, перечень инженерно-технических мероприятий, содержание технологических решений» Подраздел 3 «Система водоотведения»	
	Графическая часть	
ПР-002-ИОСЗ.ГЧ Лист 1	Секция 1. План К1, К2 на 1-ом этаже	
ПР-002-ИОСЗ.ГЧ Лист 2	Секция 1. План К1, К2 на 2-ом этаже	
ПР-002-ИОСЗ.ГЧ Лист 3	Секция 1. План К1, К2 на 3-ем этаже	
ПР-002-ИОСЗ.ГЧ Лист 4	Секция 1. План К1, К2 на 6-16-ом этажах	
ПР-002-ИОСЗ.ГЧ Лист 5	Секция 1. План К1, К2 на техническом этаже	
ПР-002-ИОСЗ.ГЧ Лист 6	Секция 1. План К1, К2 на кровле	
ПР-002-ИОСЗ.ГЧ Лист 7	Секция 1. План К1, К2 в подвале	
ПР-002-ИОСЗ.ГЧ Лист 8	Секция 1. Схема К1-1	
ПР-002-ИОСЗ.ГЧ Лист 9	Секция 1. Схема К1-2	
ПР-002-ИОСЗ.ГЧ Лист 10	Секция 1. Схема К2-1, К2-2	
ПР-002-ИОСЗ.ГЧ Лист 11	Секция 2. План К1, К2 на 1-ом этаже	
ПР-002-ИОСЗ.ГЧ Лист 12	Секция 2. План К1, К2 на 2-ом этаже	
ПР-002-ИОСЗ.ГЧ Лист 13	Секция 2. План К1, К2 на 3-5-ом этажах	
ПР-002-ИОСЗ.ГЧ Лист 14	Секция 2. План К1, К2 на 6-16-ом этажах	
ПР-002-ИОСЗ.ГЧ Лист 15	Секция 2. План К1, К2 на кровле	
ПР-002-ИОСЗ.ГЧ Лист 16	Секция 2. План К1, К2 на техническом этаже	
ПР-002-ИОСЗ.ГЧ Лист 17	Секция 2. План К1, К2 в подвале	
ПР-002-ИОСЗ.ГЧ Лист 18	Секция 2. Схема К1-1	
ПР-002-ИОСЗ.ГЧ Лист 19	Секция 2. Схема К1-2	
ПР-002-ИОСЗ.ГЧ Лист 20	Секция 2. Схема К2-1, К2-2	
ПР-002-ИОСЗ.ГЧ Лист 21	Наружные сети канализации.	

Взам. инв. №

Подп. и дата

Инв. № подл.

ПР-002- ИОСЗ.С

Изм	Кол.уч.	Лист	№док.	Подпись	Дата
Разработал		Асеева			
Проверил					
Н.контр		Сердюк			
ГИП		Гарьковенко			

Система водоотведения.
Содержание.

Стадия	Лист	Листов
П		1

ООО "ЮСЭК"

Многоквартирный жилой дом по ул. Парковая, 79 в

г. Анапа / вторая очередь

Номер тома	Шифр	Наименование	Примечание
Том 1	ПР-002-ПЗ	Пояснительная записка	
Том 2	ПР-002-ПЗУ	Схема планировочной организации земельного участка	
Том 3	ПР-002-АР	Архитектурные решения	
Том 4	ПР-002-КР	Конструктивные и объемно-планировочные решения	
Том 5		Сведения об инженерном оборудовании, о сетях инженерно-технического обеспечения, перечень инженерно-технических мероприятий, содержание технологических решений	
Том 5.1	ПР-002-ИОС1	Система электроснабжения	
Том 5.2	ПР-002-ИОС2	Система водоснабжения	
Том 5.3	ПР-002-ИОС3	Система водоотведения	
Том 5.4		Отопление, вентиляция и кондиционирование воздуха, тепловые сети	
Том 5.4.1	ПР-002-ИОС4.1	Отопление	
Том 5.4.2	ПР-002-ИОС4.2	Вентиляция	
Том 5.4.3.	ПР-002-ИОС4.3	Крышная котельная	
Том 5.5	ПР-002-ИОС5	Сети связи	
Том 5.6	ПР-002-ИОС6	Система газоснабжения	
Том 5.7	ПР-002-ИОС7	Технологические решения	
Том 6	ПР-002-ПОС	Проект организации строительства	
Том 8	ПР-002-ООС	Перечень мероприятий по охране окружающей среды	
Том 9	ПР-002-ПБ	Мероприятий по обеспечению пожарной безопасности	
Том 10	ПР-002-ОДИ	Мероприятия по обеспечению доступа инвалидов	
Том 11(1)	ПР-002-ЭЭ	Мероприятия по обеспечению соблюдения требований энергетической эффективности и требований оснащенности зданий, строений и сооружений приборами учета используемых энергетических ресурсов	

Взам. инв. №

Подп. и дата


Инв. № подл.

ПР-002-СП


Изм	Кол.уч.	Лист	Льд.ок.	Подпись	Дата				
Разраб.		Гарьковенко				Состав проектной документации	Стадия	Лист	Листов
							П		1
ГИП		Гарьковенко				ООО «ЮСЭК» г.-к. Анапа			

Экспликация помещений

№ пом.	Наименование помещения	Площадь, м ²
101	лестничная клетка	2,84
102	мусоросборочная камера	5,62
103	электрощитовая	16,44
104	комната уборочного инвентаря	4,98
105	ИТП	16,20
106	внеквартирный коридор	39,20
107	тамбур	7,00
108	пожарный пост	16,20
109	помещения коммерческого назначения (офисы)	243,03
110	туалет	3,36
111	туалет	3,36
112	лестничная клетка	4,02
113	уборная для МГН	3,29
114	уборная для МГН	3,29
115	комната уборочного инвентаря	2,61
116	тамбур	3,64
117	тамбур	3,64
118	тамбур	16,24
119	тамбур	16,24

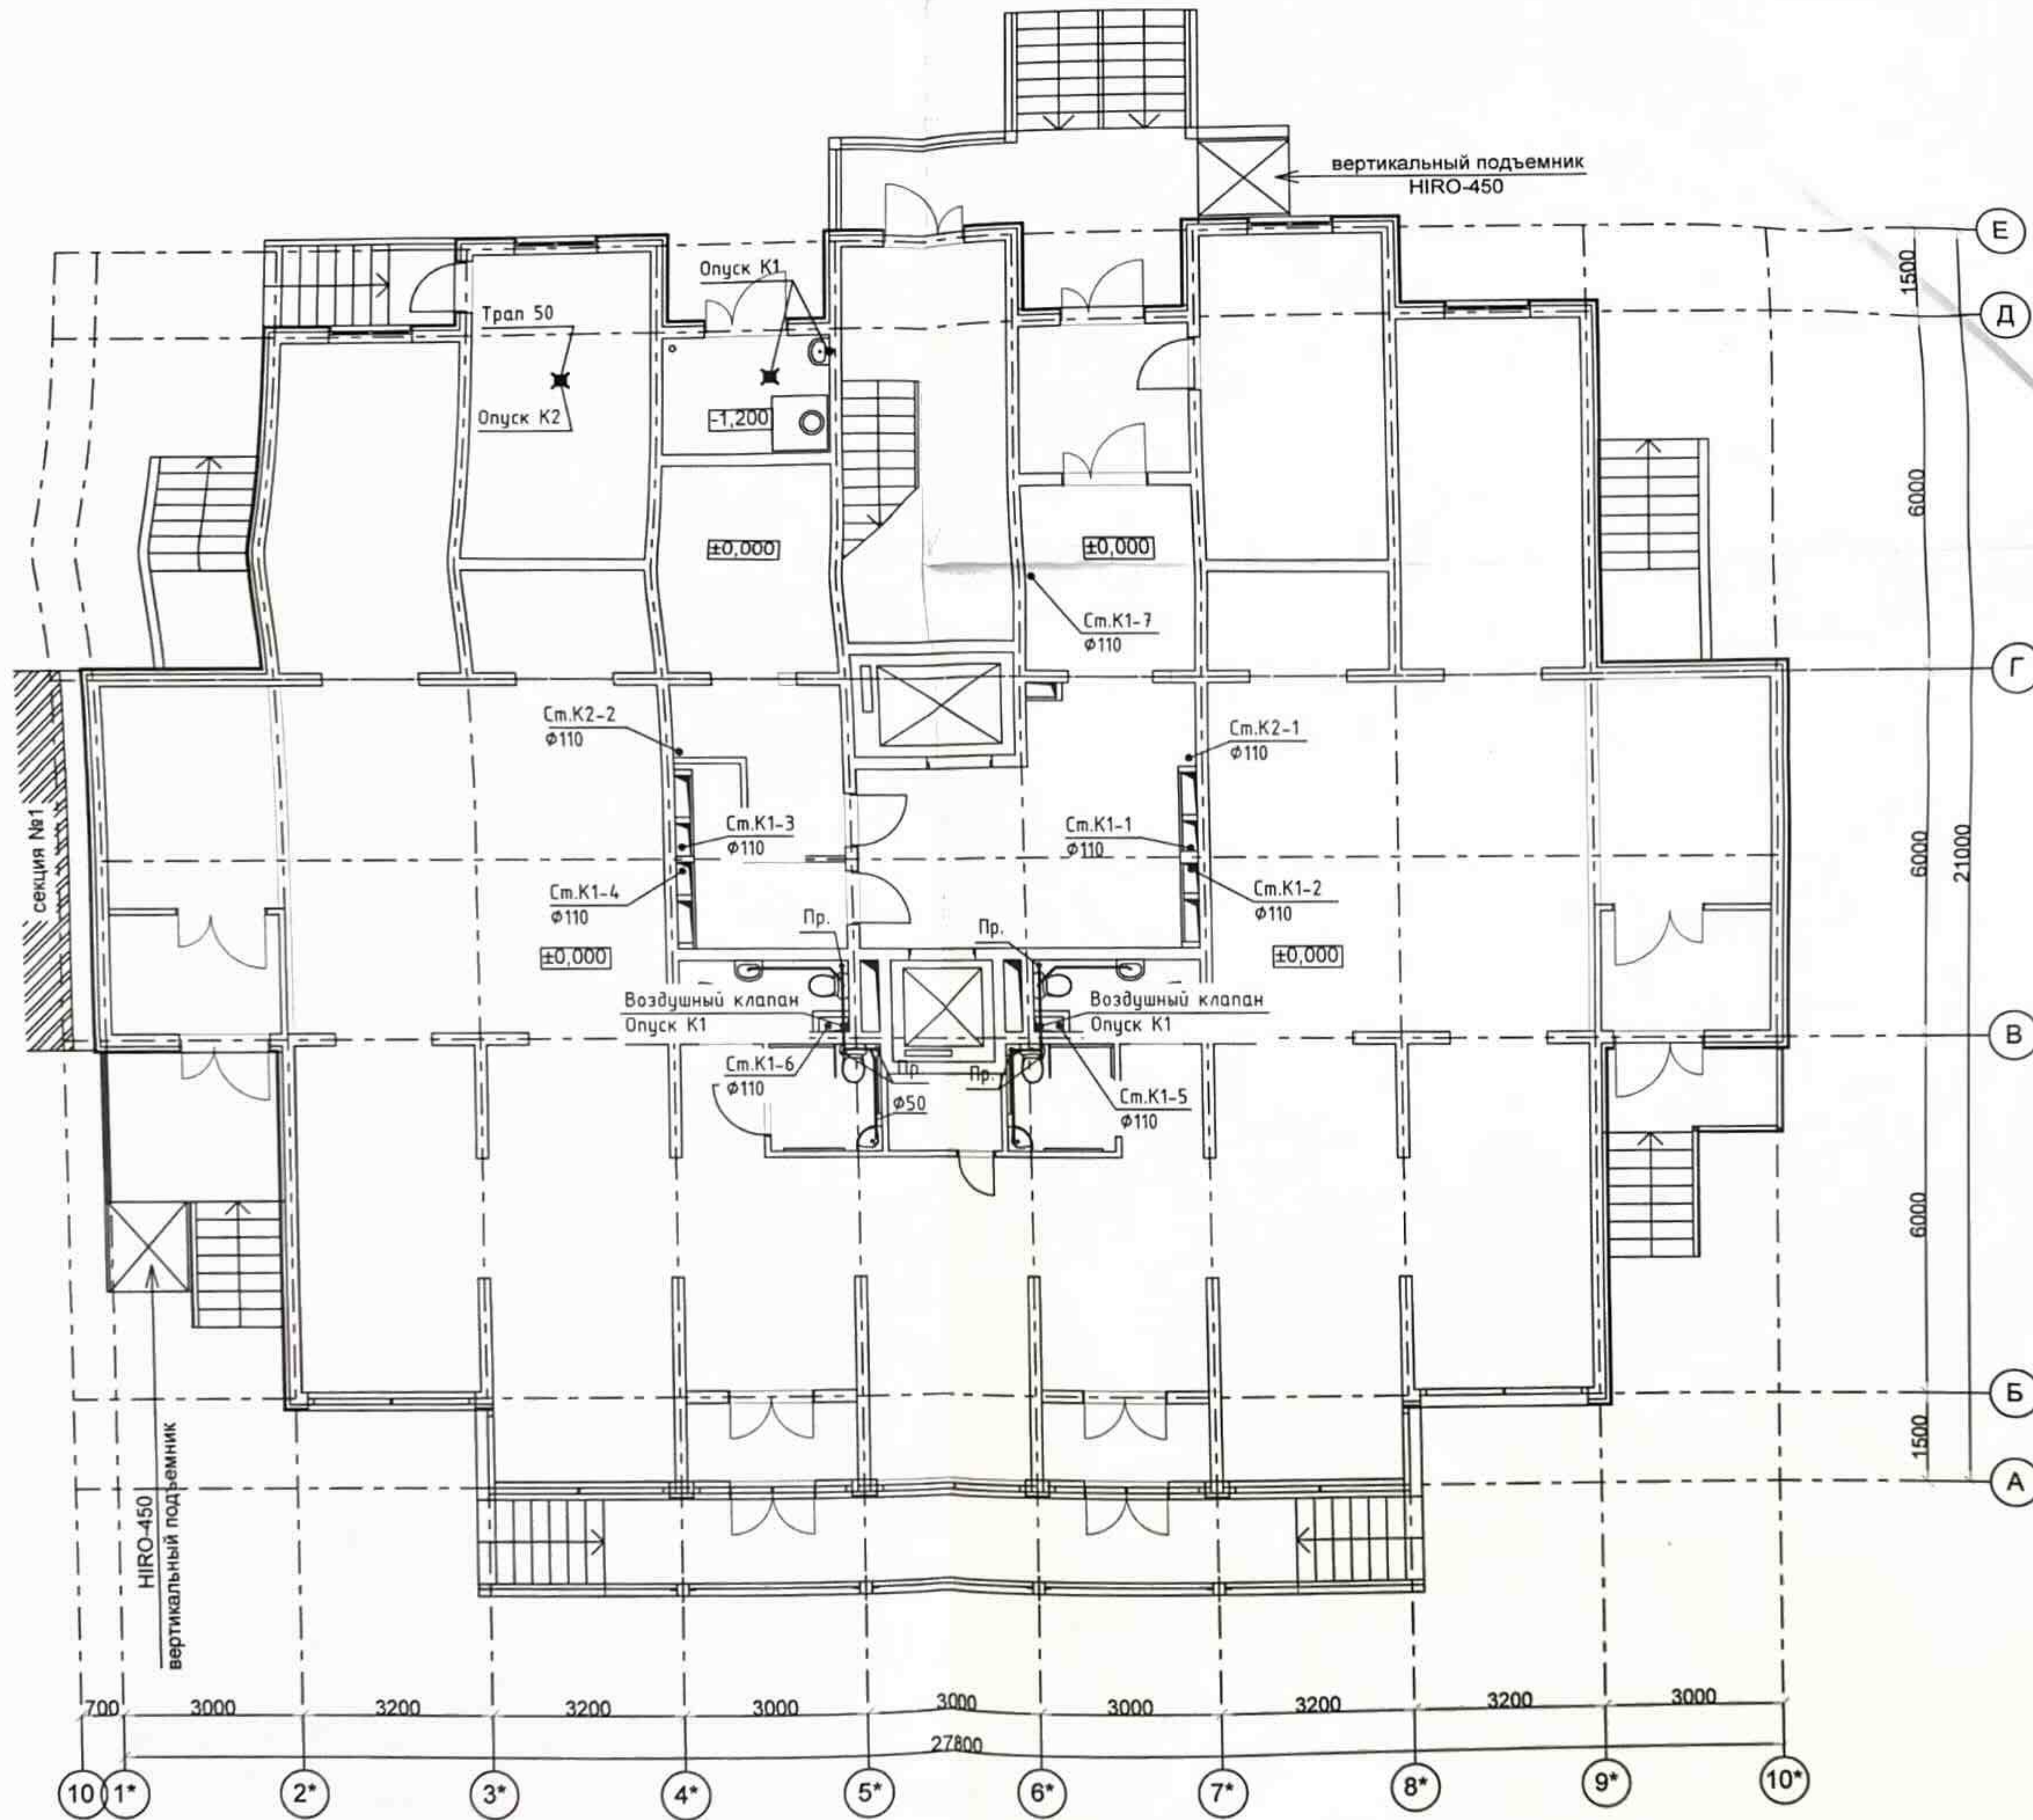


						<p>PR-002-ИОСЗ.ГЧ</p> <p>Многоквартирный жилой дом по ул. Парковая 79 в г. Анапа / Вторая очередь</p>			
Изм.	Колуч.	Лист	№ок.	Подп.	Дата	Секция 2	Стация	Лист	Листов
		Асеева			10.13		П	11	
Н.контр.	Сердюк					План К1, К2 на 1-ом этаже	ООО "ЮСЭК" г-к Анапа		
ГИП	Гарьковенко								

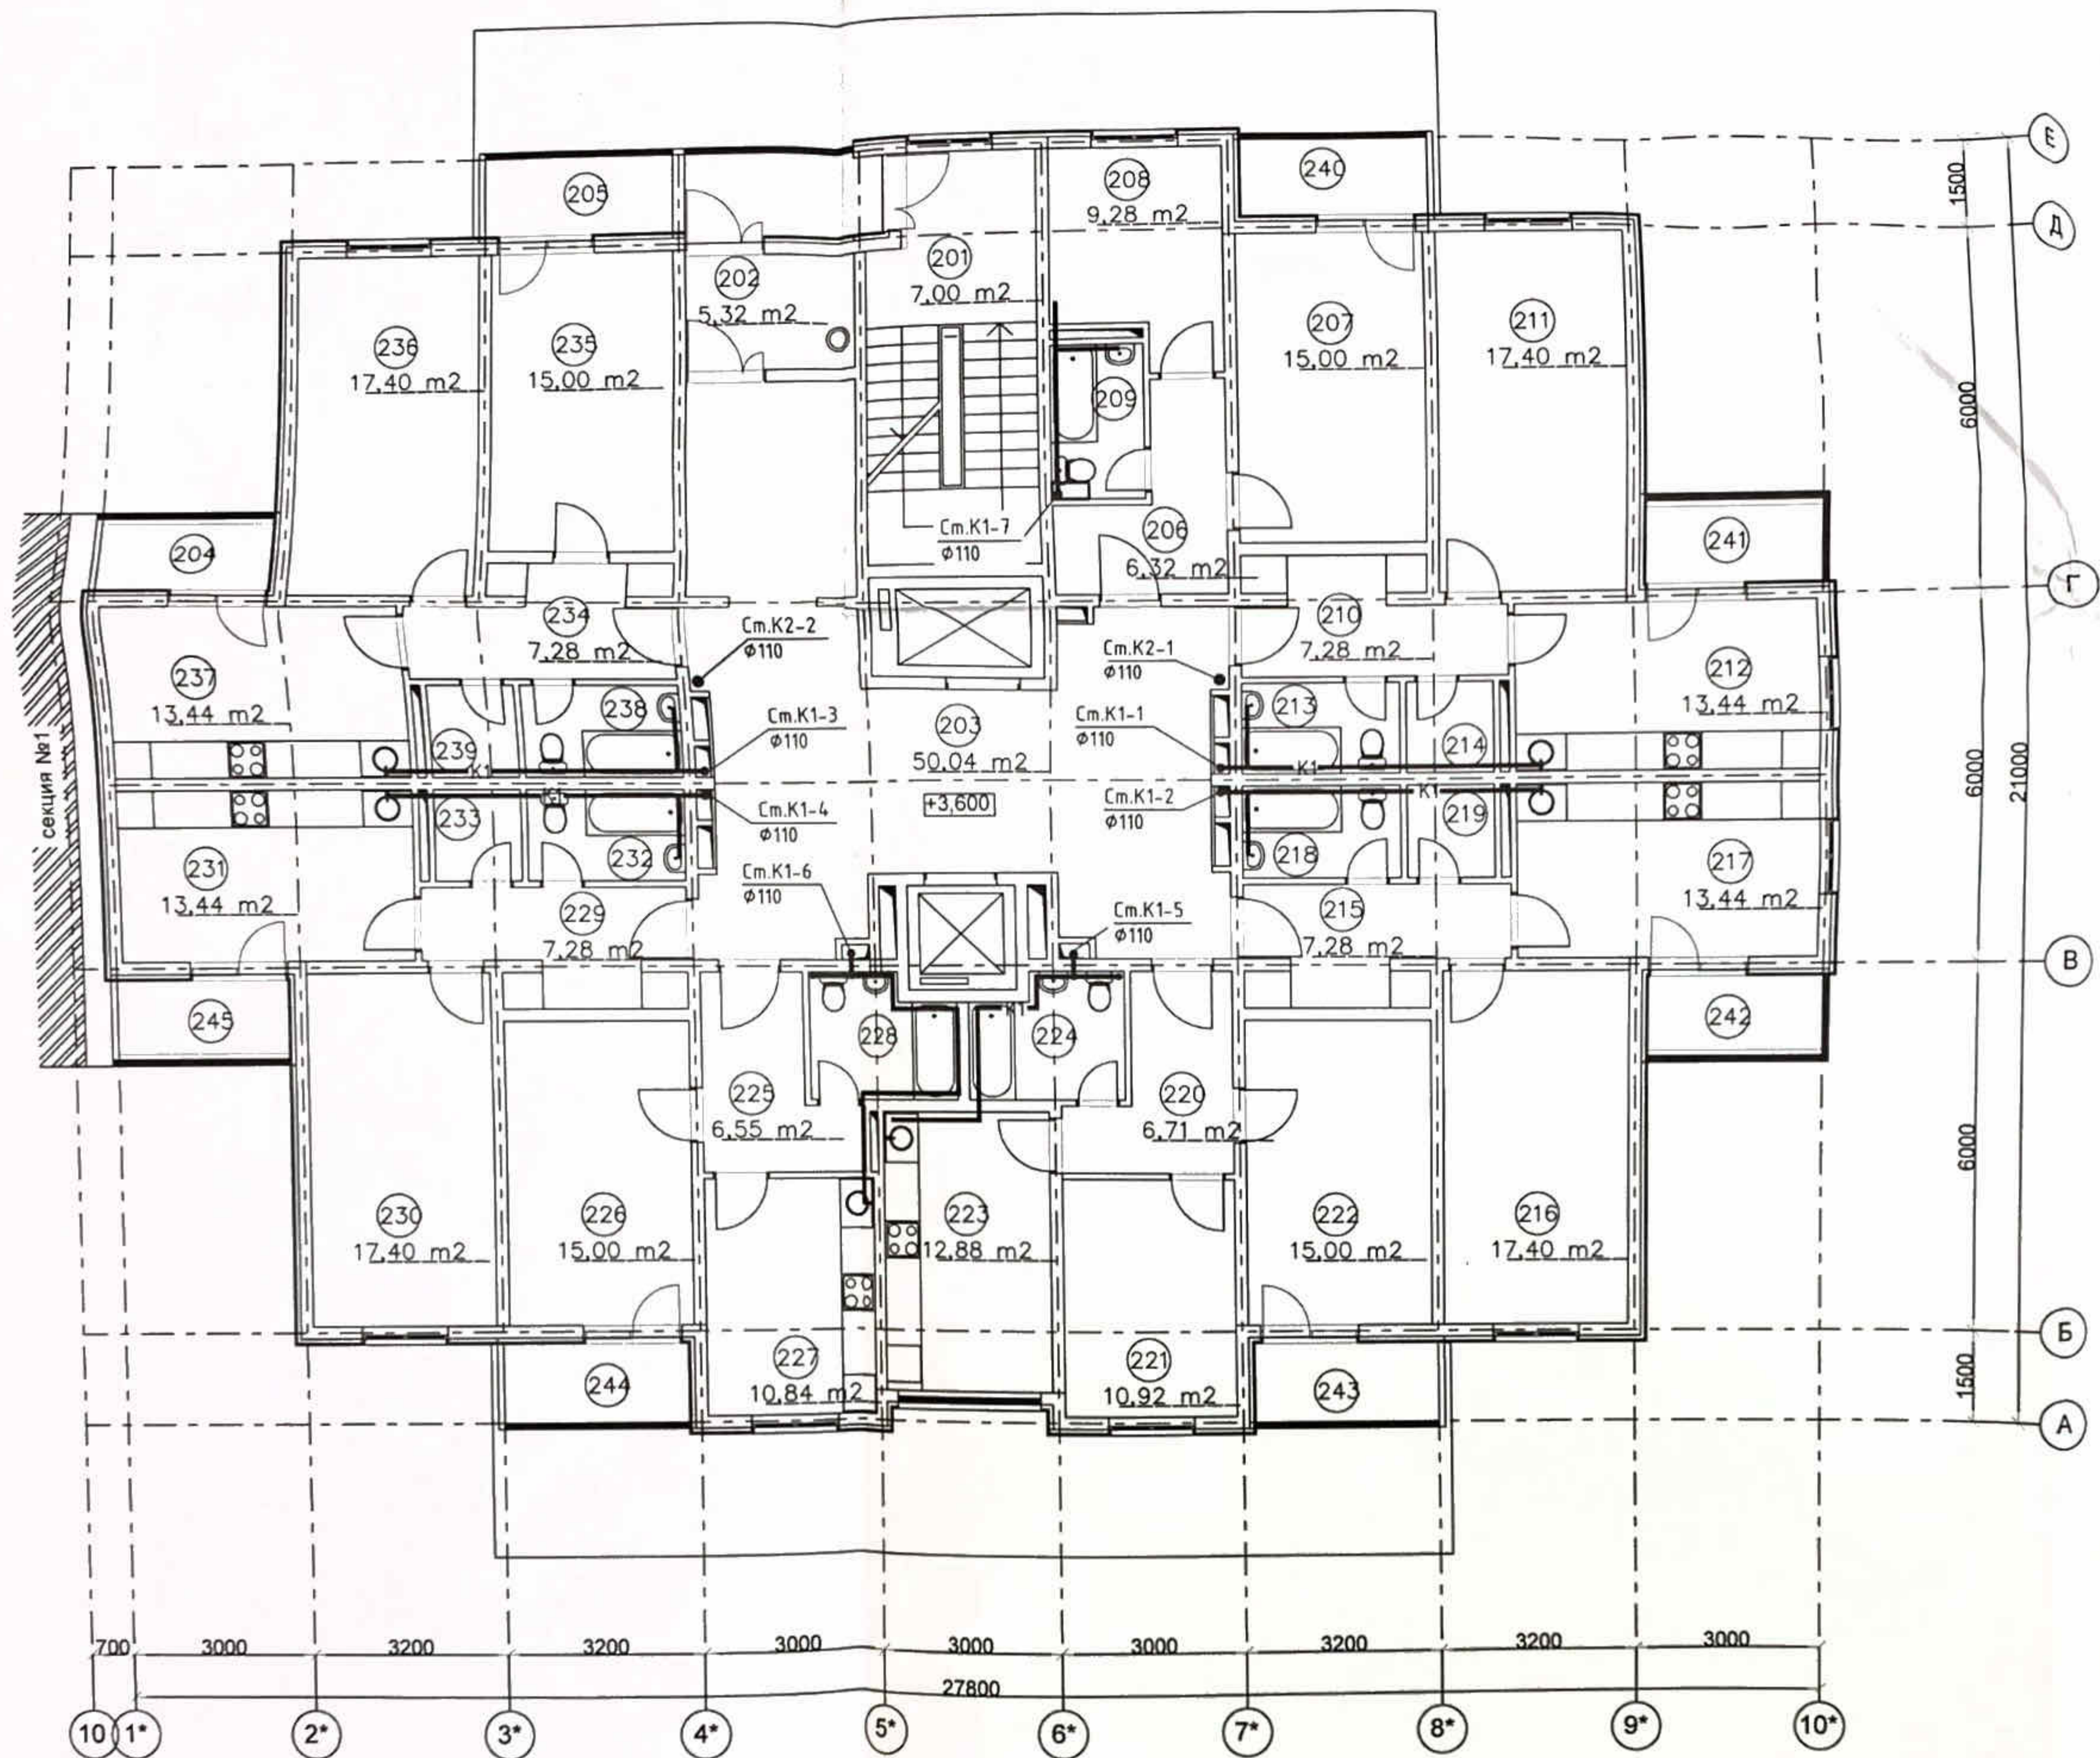

Экспликация помещений

№ пом.	Наименование помещения	Площадь, м ²
201	лестничная клетка	7,00
202	тамбур	5,32
203	лифтовой холл с коридором	50,04
204	лоджия	3,37
205	лоджия	4,03
206	прихожая	6,32
207	жилая комната	15,00
208	кухня	9,28
209	сан. узел	3,75
210	прихожая	7,28
211	жилая комната	17,40
212	кухня	13,44
213	сан. узел	3,83
214	кладовка	2,10
215	прихожая	7,28
216	жилая комната	17,40
217	кухня	13,44
218	сан. узел	3,83
219	кладовка	2,10
220	прихожая	6,71
221	жилая комната	10,92
222	жилая комната	15,00
223	кухня	12,88
224	сан. узел	4,85
226	жилая комната	15,00
228	сан. узел	4,85
229	прихожая	7,28
230	жилая комната	17,40
231	кухня	13,44
232	сан. узел	3,83
233	кладовка	2,10
234	прихожая	7,28
235	жилая комната	15,00
236	жилая комната	17,40
237	кухня	13,44
238	сан. узел	3,83
239	кладовка	2,10
240	лоджия	3,90
241	лоджия	3,37
242	лоджия	3,37
243	лоджия	3,90
244	лоджия	3,90
245	лоджия	3,37


ПР-002-ИОСЗ.ГЧ					
Многоквартирный жилой дом по ул. Парковая 79 в г. Анапа / вторая очередь					
Изм.	Код.уч.	Лист	Нрок.	Подп.	Дата
Разраб.		Асеева			10.13
Секция 2				Стация	Лист
				П	12
План К1, К2 на 2-ом этаже				ООО "ЮСЭК" г-к Анапа	
Н.контр.	Сердюк			10.13	
ГЛП	Гарькобенко			10.13	

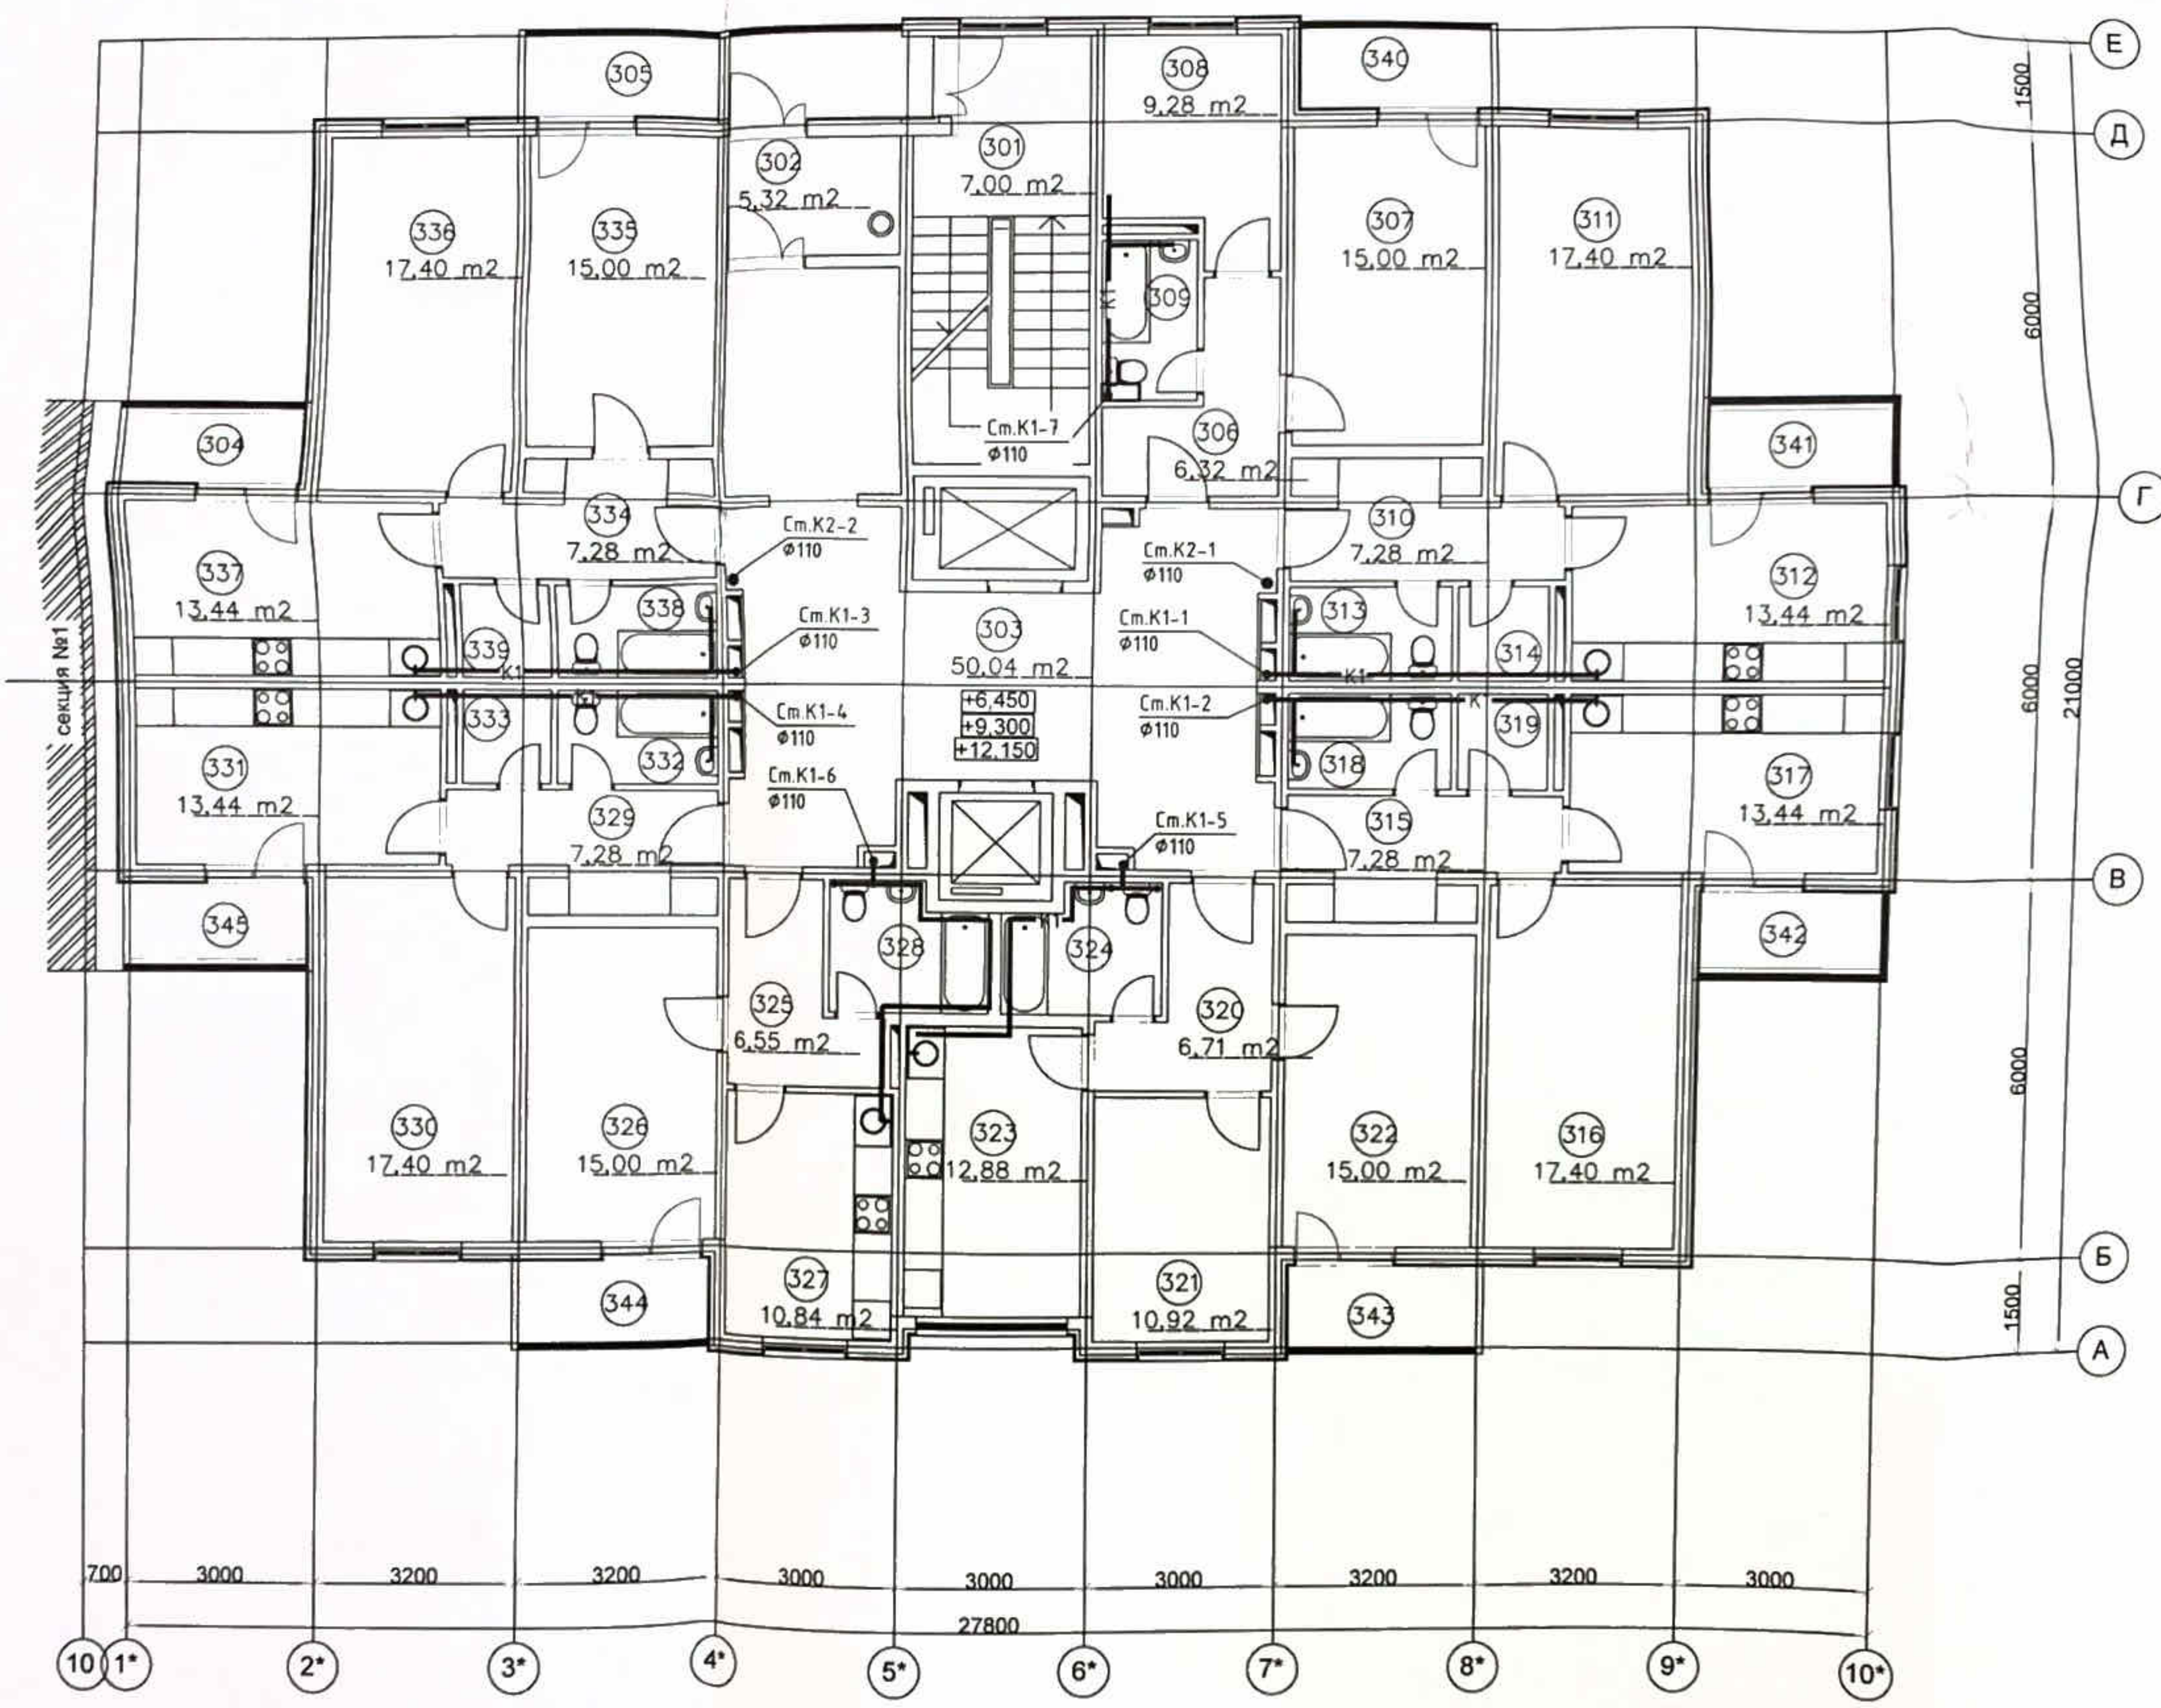

Экспликация помещений

№ пом.	Наименование помещения	Площадь, м²
301	лестничная клетка	7,00
302	тамбур	5,32
303	лифтовой холл с коридором	50,04
304	лоджия	3,37
305	лоджия	4,03
306	прихожая	6,32
307	жилая комната	15,00
308	кухня	9,28
309	сан. узел	3,75
310	прихожая	7,28
311	жилая комната	17,40
312	кухня	13,44
313	сан. узел	3,83
314	кладовка	2,10
315	прихожая	7,28
316	жилая комната	17,40
317	кухня	13,44
318	сан. узел	3,83
319	кладовка	2,10
320	прихожая	6,71
321	жилая комната	10,92
322	жилая комната	15,00
323	кухня	12,88
324	сан. узел	4,85
326	жилая комната	15,00
328	сан. узел	4,85
329	прихожая	7,28
330	жилая комната	17,40
331	кухня	13,44
332	сан. узел	3,83
333	кладовка	2,10
334	прихожая	7,28
335	жилая комната	15,00
336	жилая комната	17,40
337	кухня	13,44
338	сан. узел	3,83
339	кладовка	2,10
340	лоджия	3,90
341	лоджия	3,37
342	лоджия	3,37
343	лоджия	3,90
344	лоджия	3,90
345	лоджия	3,37

Пр-002-ИОСЗ.ГЧ					
Многоквартирный жилой дом по ул. Парковая, 79 в г. Анапа / вторая очередь					
Изм.	Колуч.	Лист	Ндок.	Подп.	Дата
		Асеева			10.13
Секция 2					Стация
					Лист
					Листов
					П
					13
План К1, К2 на 3-5-ом этажах					ООО "ЮСЭК" г.-к Анапа
Формат А2					

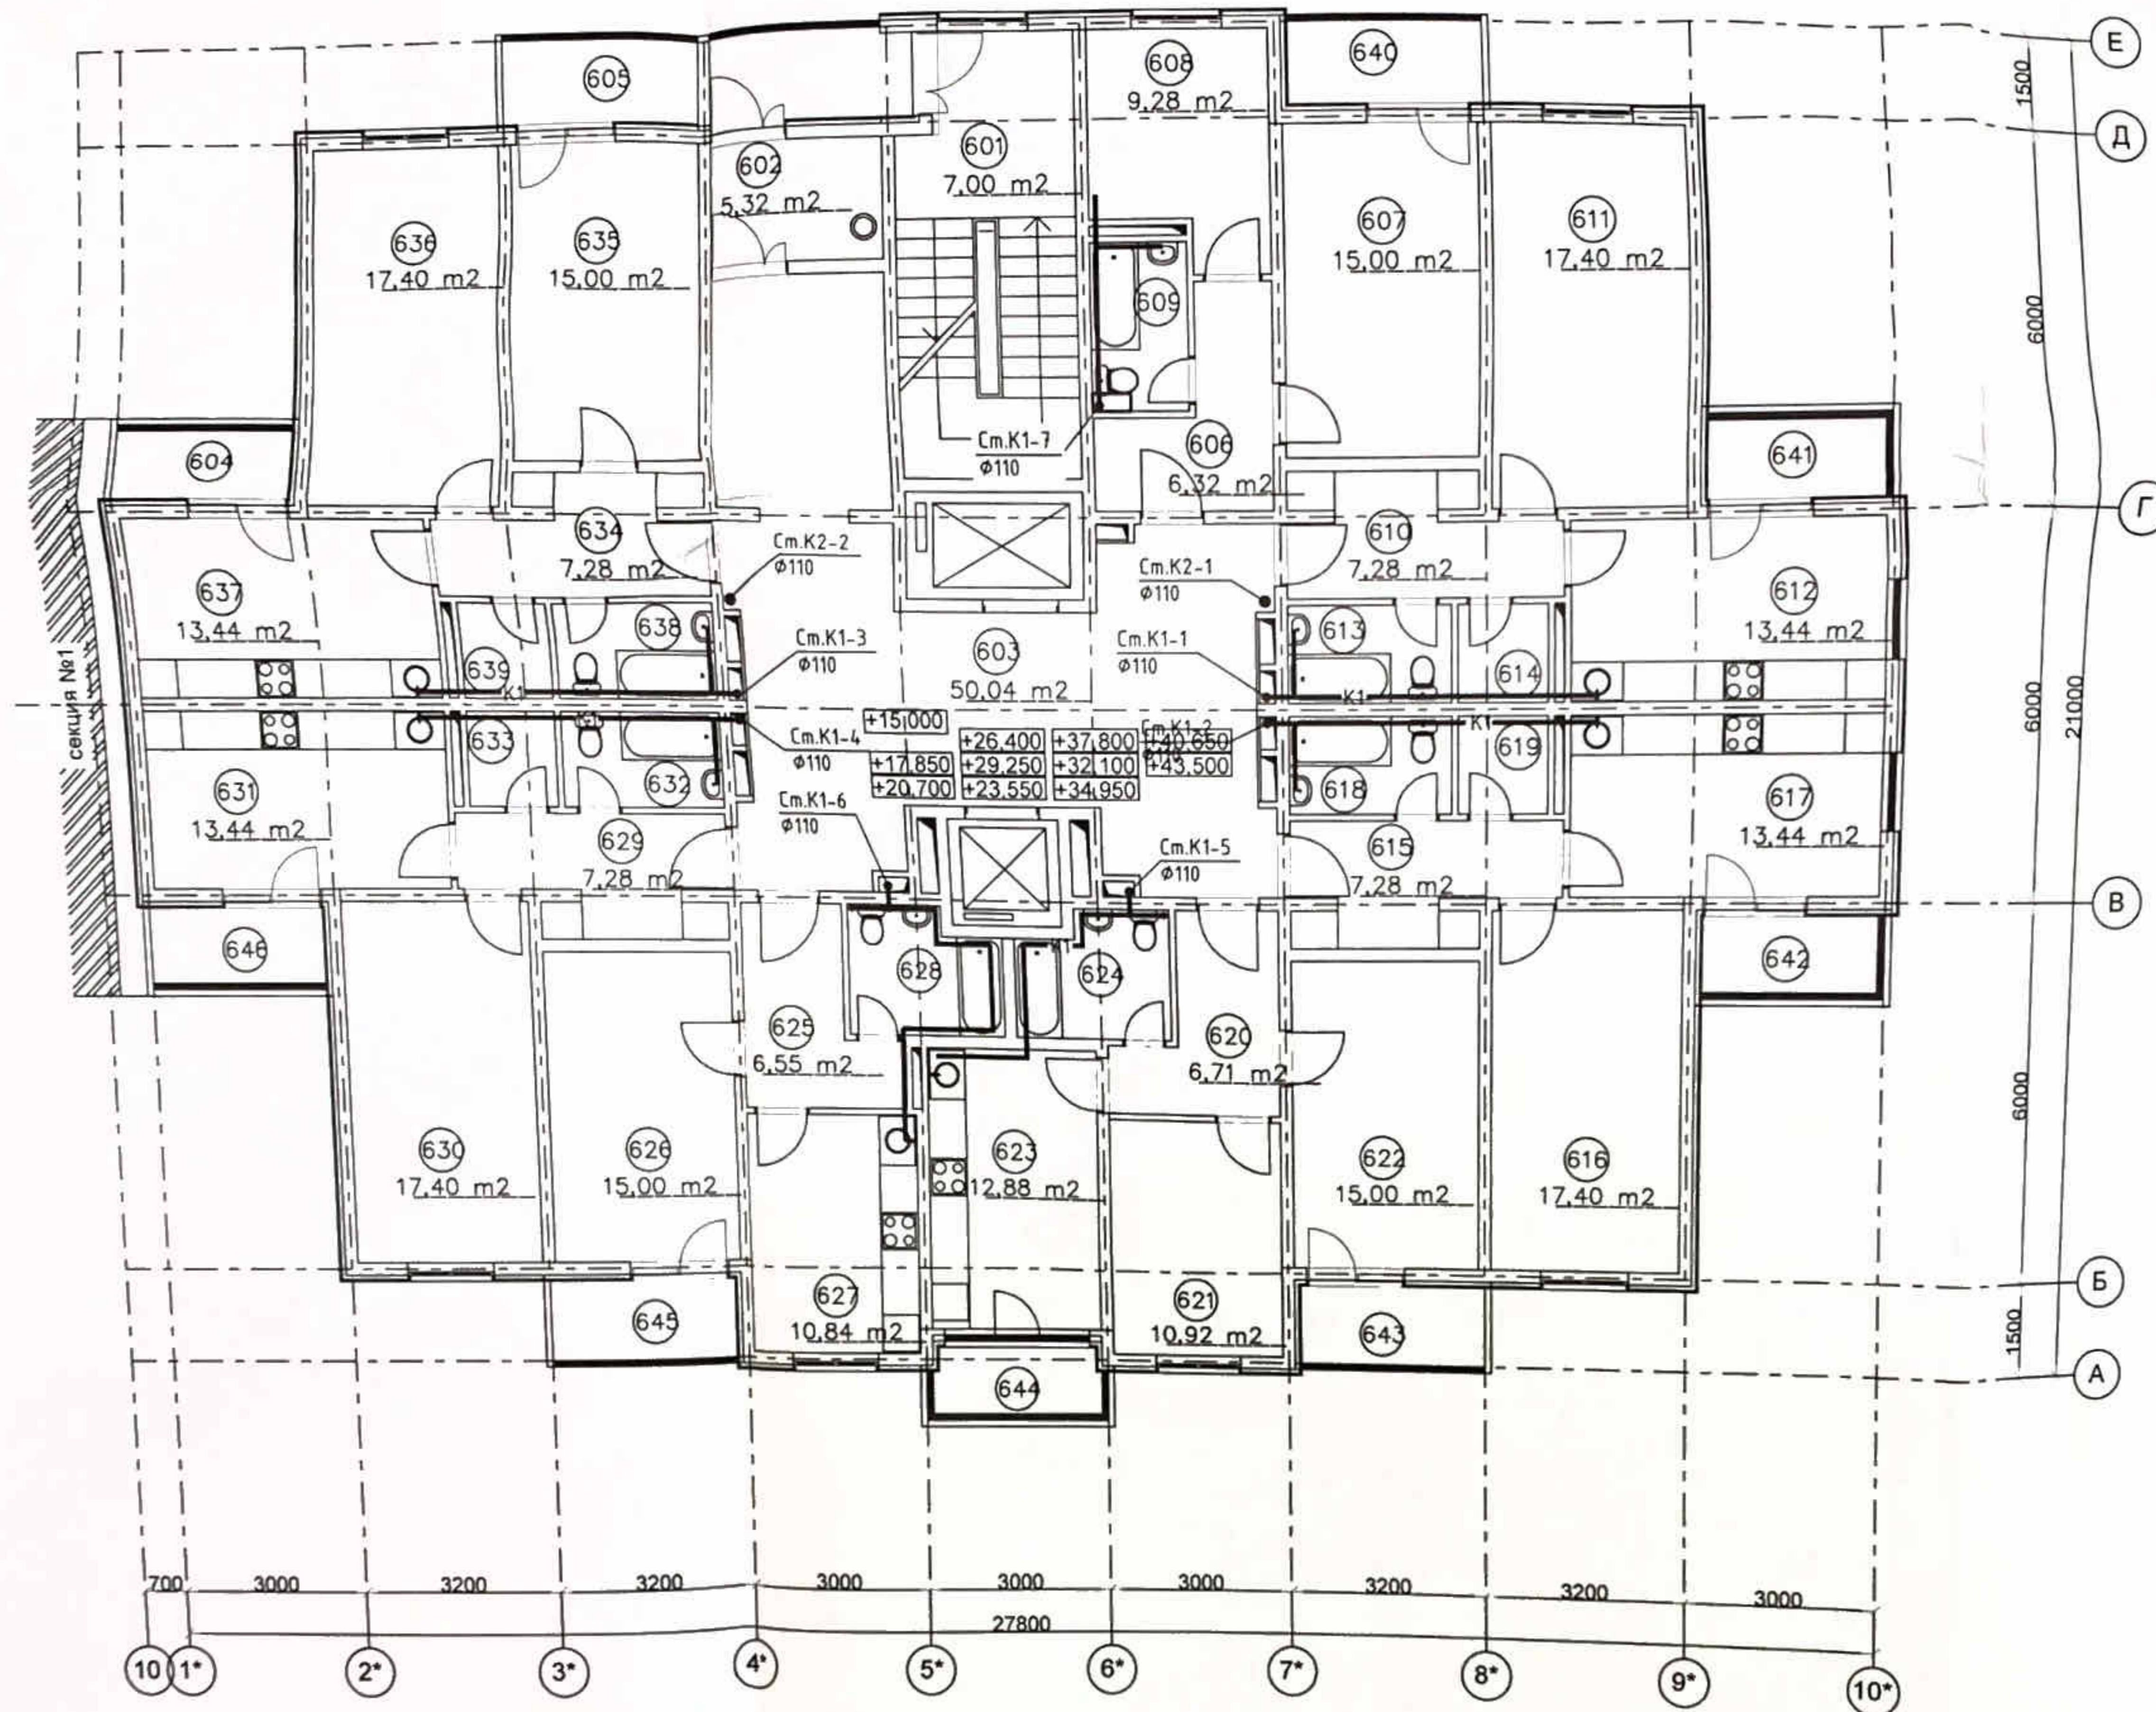


Экспликация помещений

№ пом.	Наименование помещения
601	лестничная клетка
602	тамбур
603	лифтовой холл с коридором
604	лоджия
605	лоджия
606	прихожая
607	жилая комната
608	кухня
609	сан. узел
610	прихожая
611	жилая комната
612	кухня
613	сан. узел
614	кладовка
615	прихожая
616	жилая комната
617	кухня
618	сан. узел
619	кладовка
620	прихожая
621	жилая комната
622	жилая комната
623	кухня
624	сан. узел
625	прихожая
626	жилая комната
627	кухня
628	сан. узел
629	прихожая
630	жилая комната
631	кухня
632	сан. узел
633	кладовка
634	прихожая
635	жилая комната
636	жилая комната
637	кухня
638	сан. узел
639	кладовка
640	лоджия
641	лоджия
642	лоджия
643	лоджия
644	лоджия
645	лоджия
646	лоджия


Пр-002-ИОСЗ.ГЧ					
Многоквартирный жилой дом по ул. Парковая, 79 в г. Анапа / вторая очередь					
Изм.	Колуч.	Лист	Нрок.	Подп.	Дата
Разоб.	Асеева				10.13
Секция 2					Стация
					Лист
					Листов
План К1, К2 на 6-16-ом этажах					000 "ЮСЭК" г. Анапа
Нач. штаб. тип	Сергеев			10.13	
	Горькобенко			10.13	

Имя, №, подп. Подпись и дата Взам. инв. №

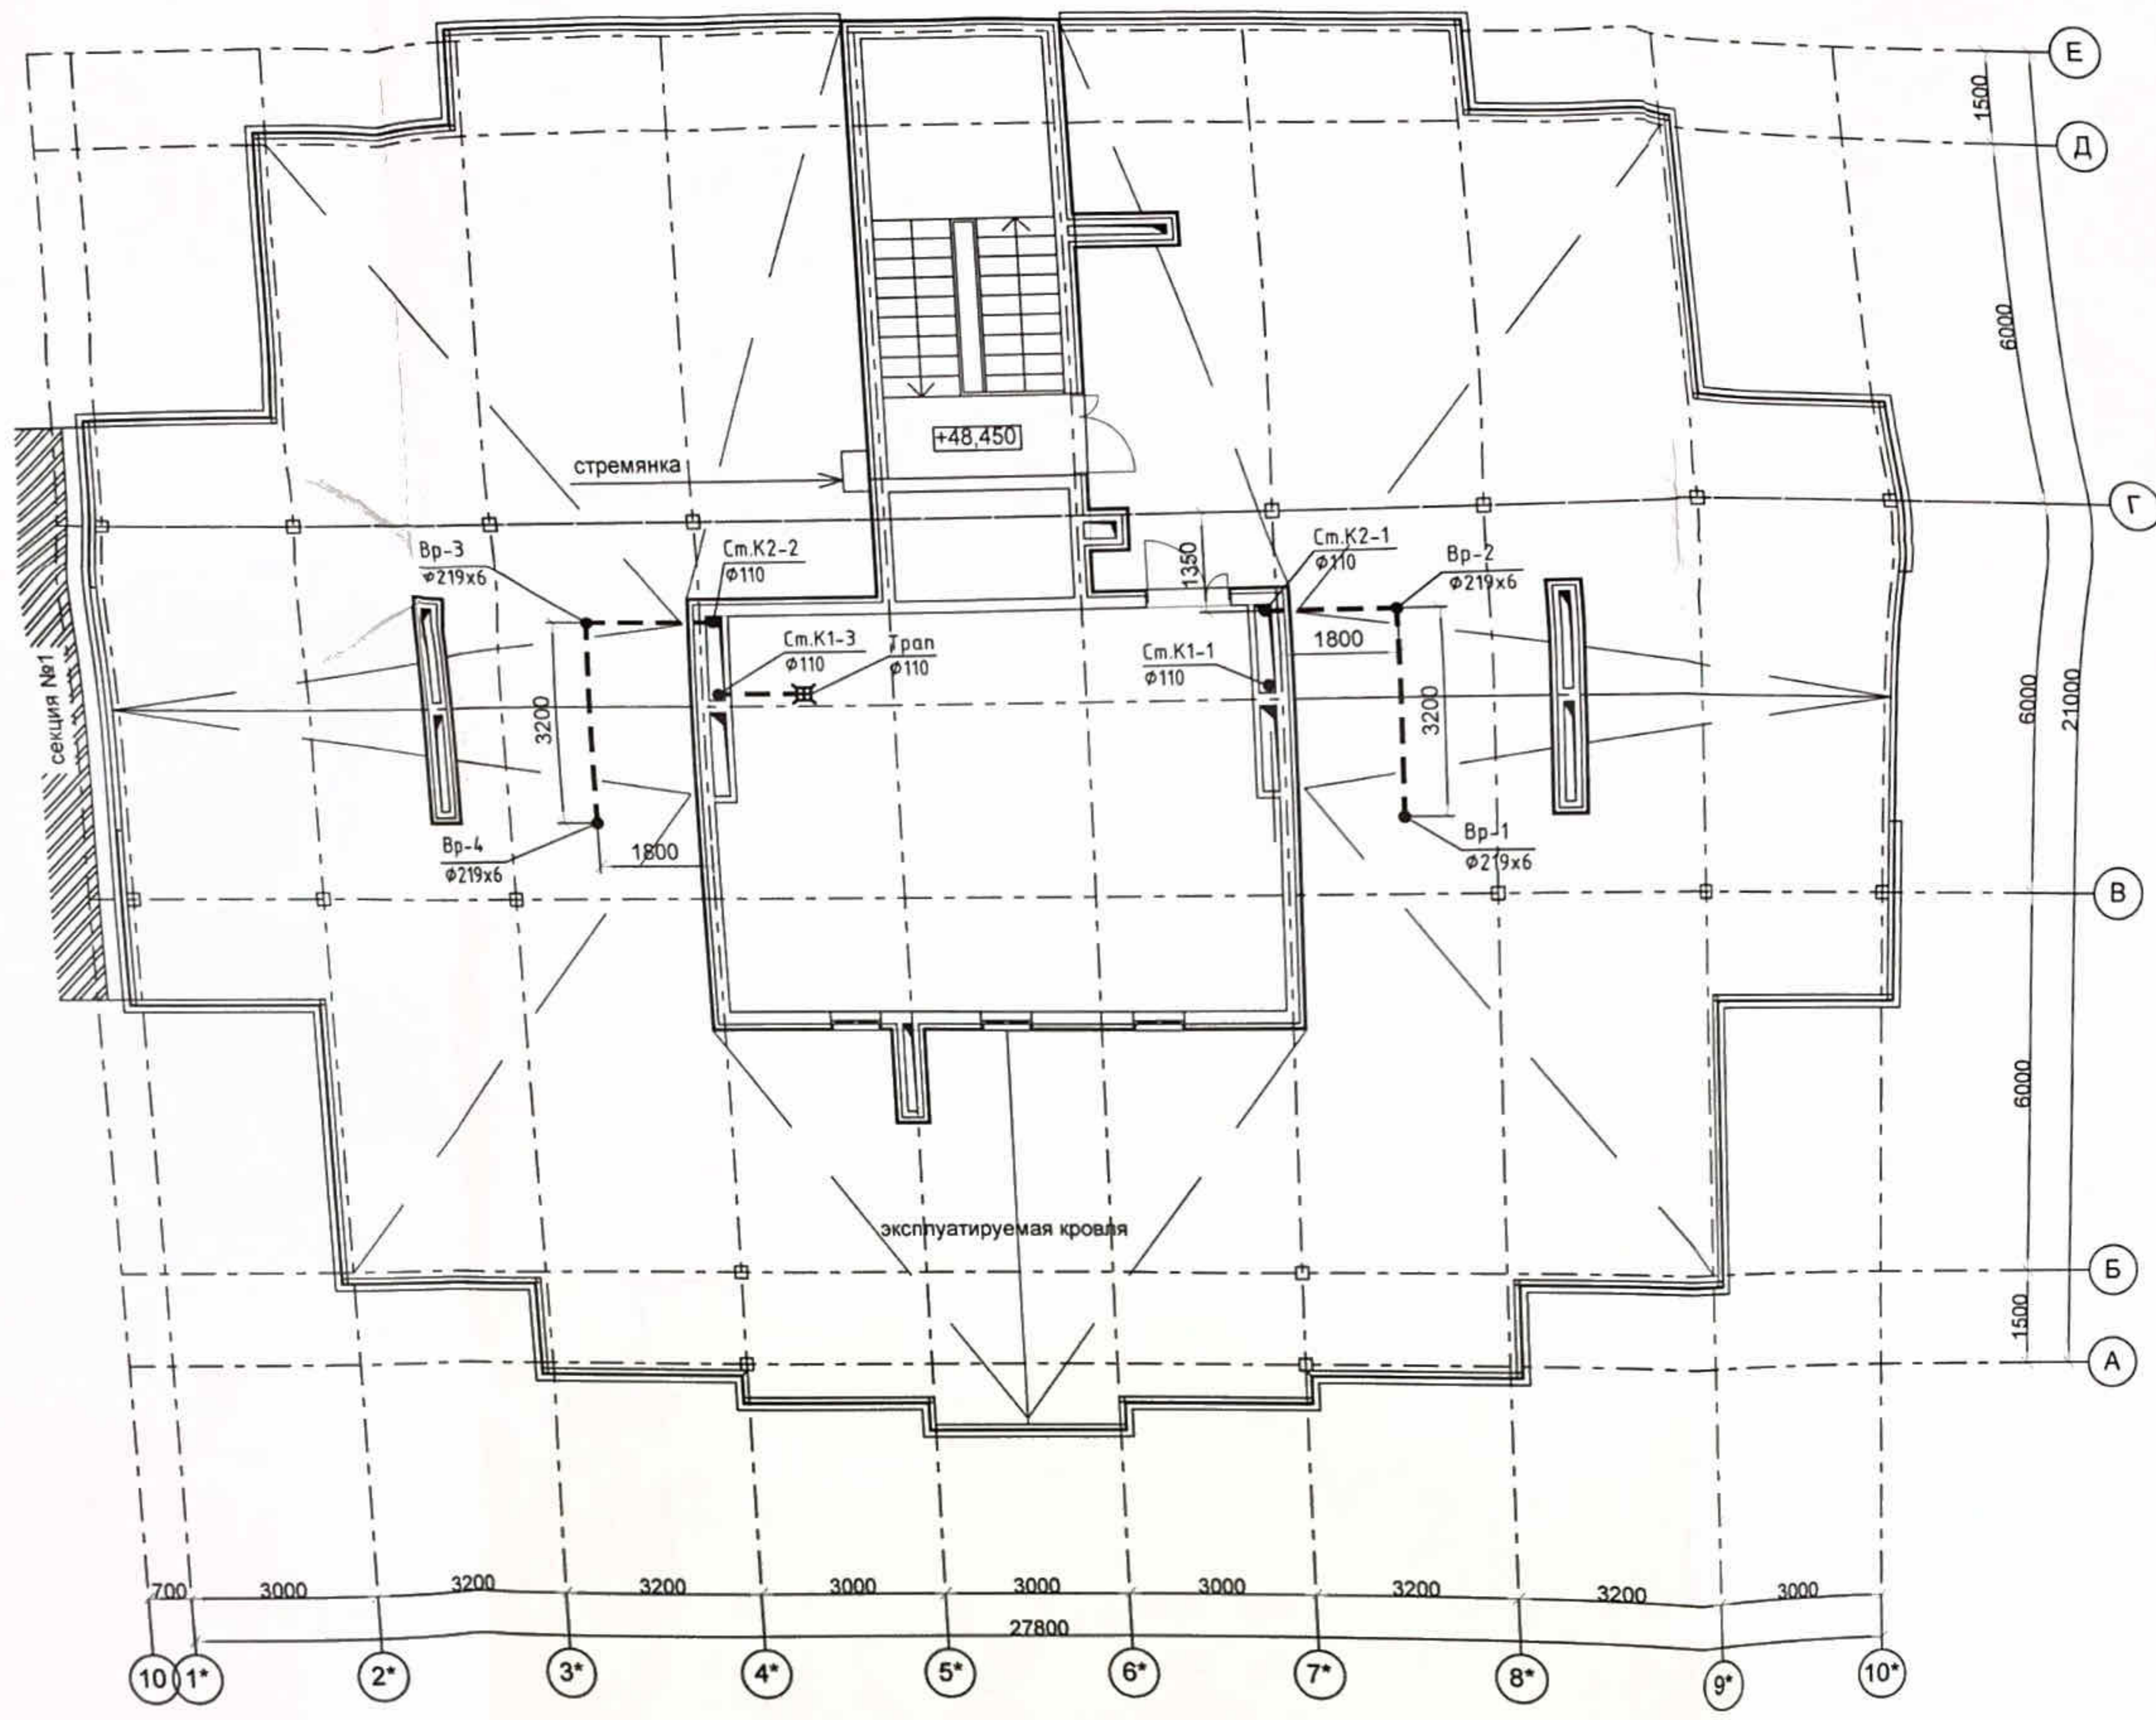

Вид № _____
 Подпись и дата _____
 Место _____


ПР-002-ИОСЗ.ГЧ					
Многоквартирный жилой дом по ул. Парковая 79 в г. Анапа / вторая очередь					
Изм.	Колуч.	Лист	№ок	Подп.	Дата
Разраб.	Асеева			Асеева	10.13
Секция 2					Листов
План К1, К2 на кровле					000 "ЮСЭК" г-к Анапа
И.контр.	Сердюк				10.13
ГВП	Горькобенко				10.13

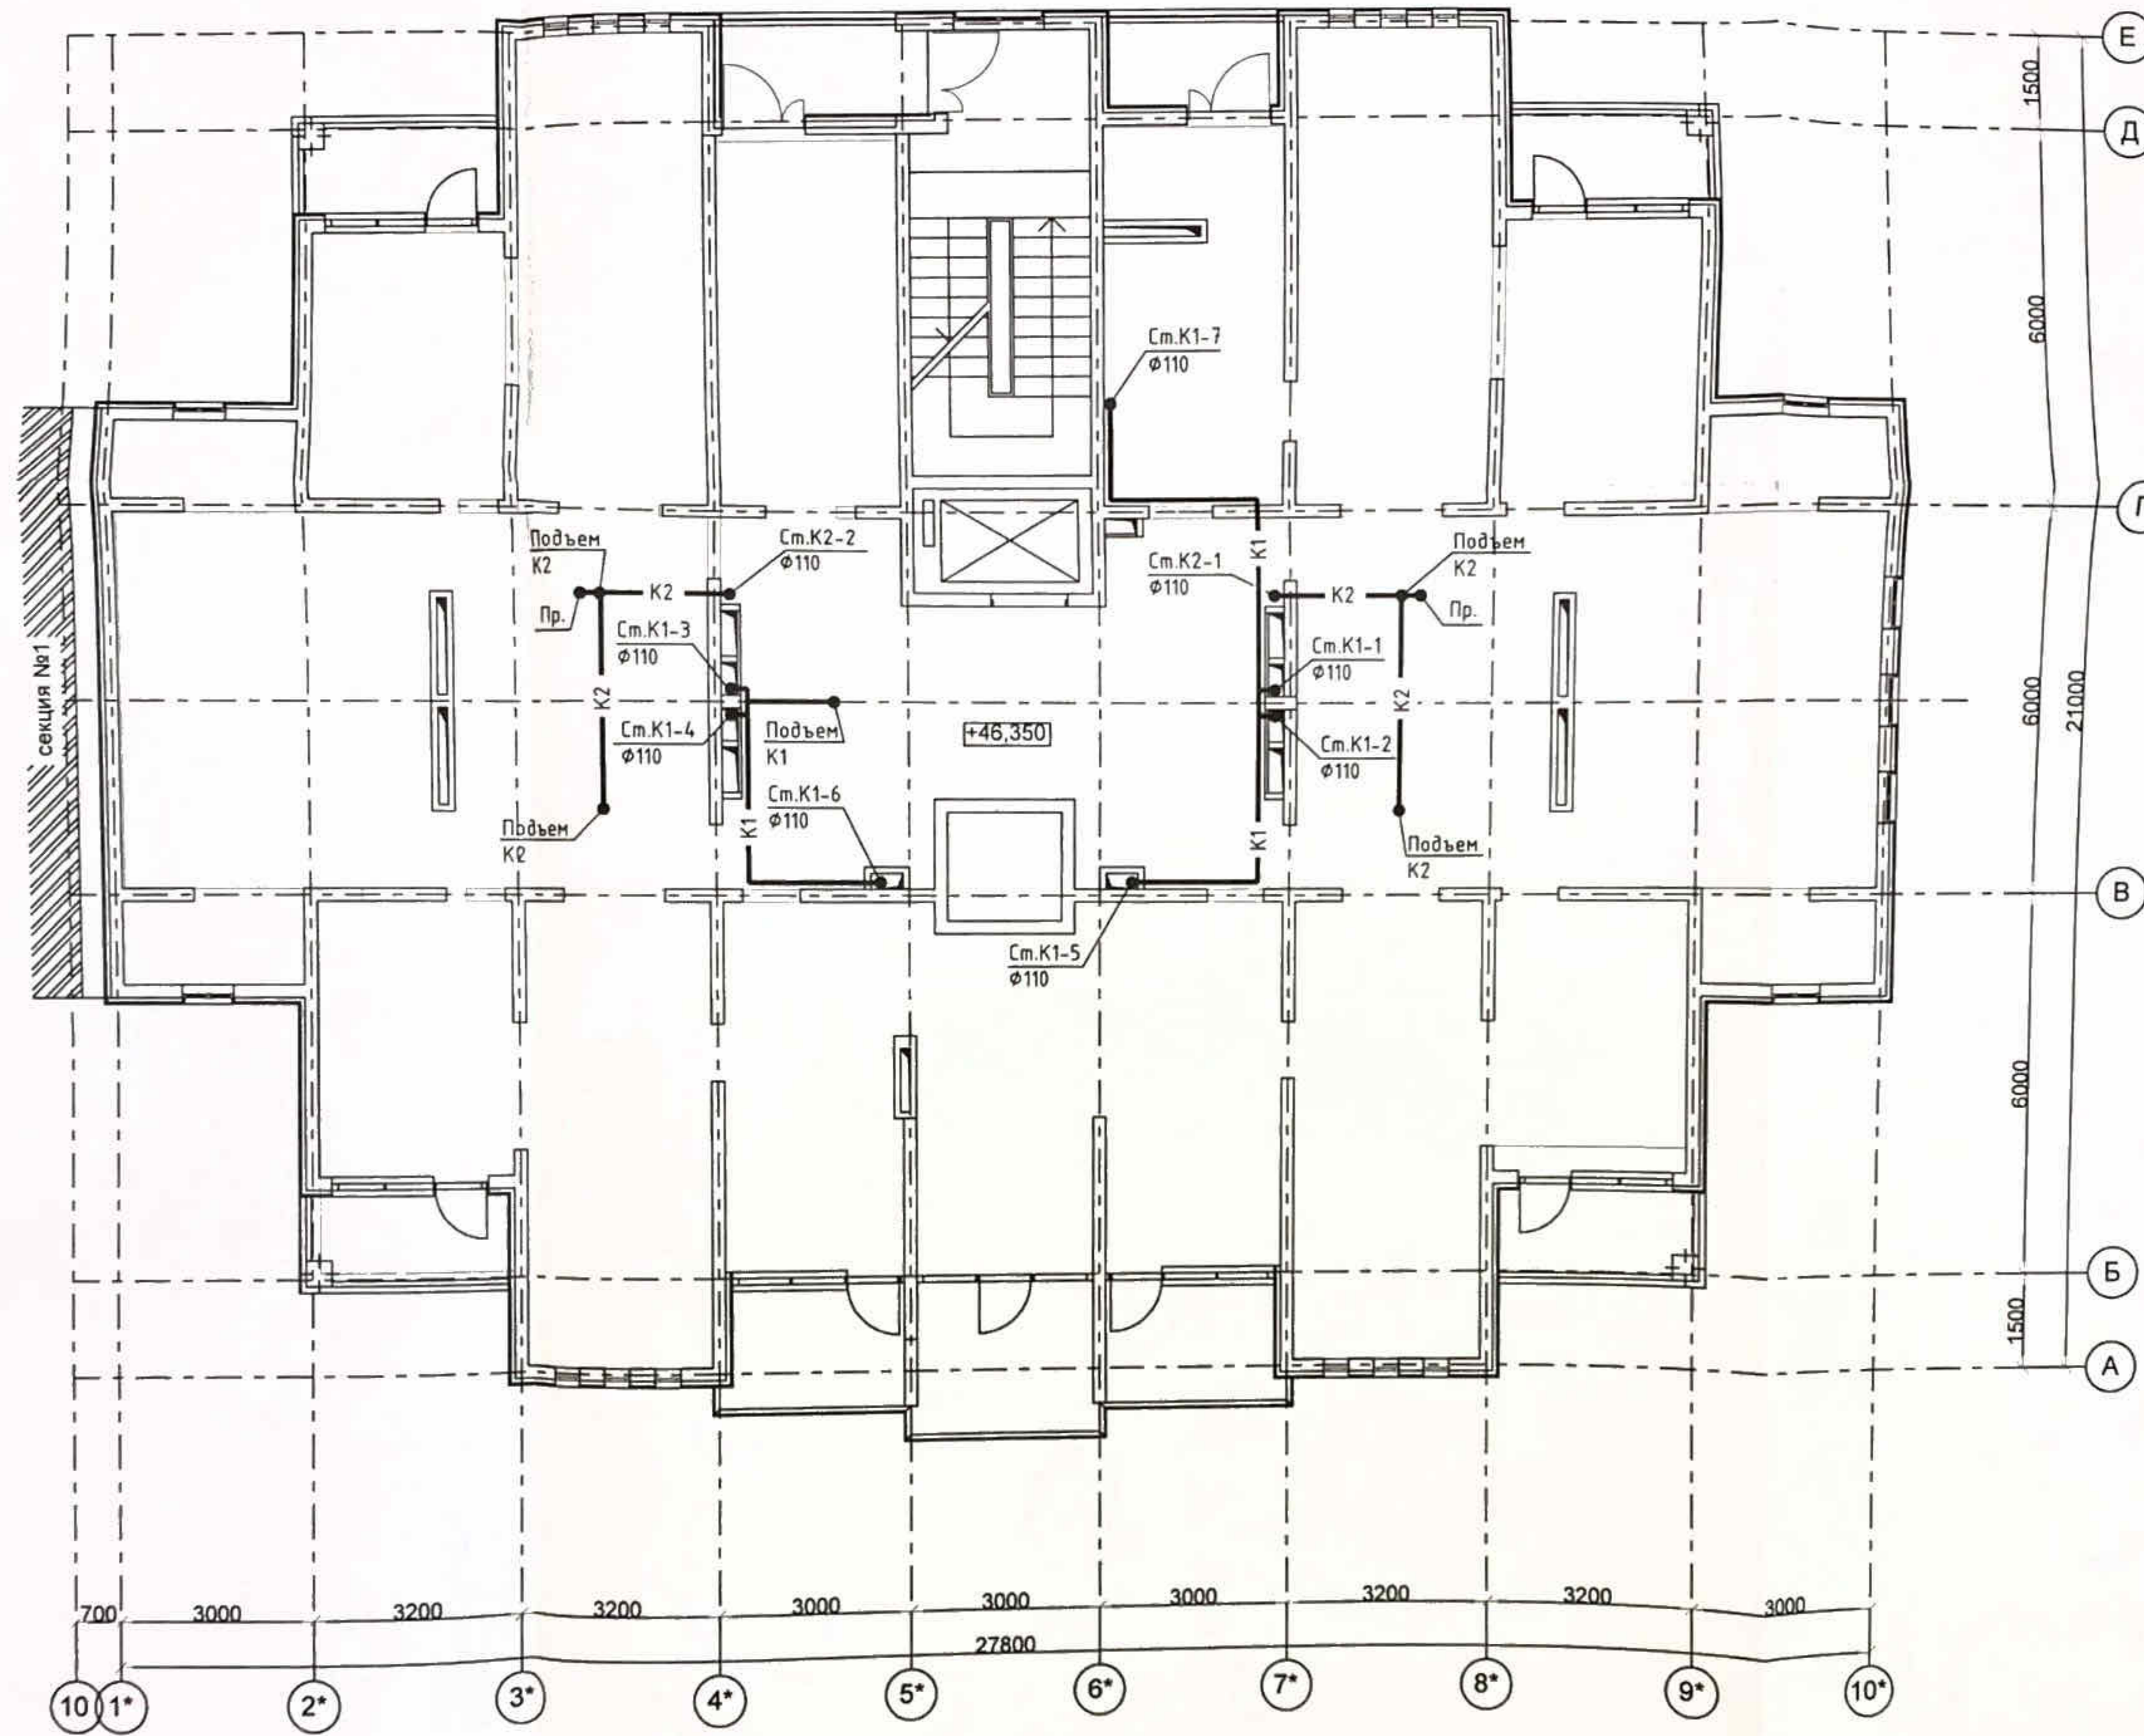


ПР-002-ИОСЗ.ГЧ					
Многоквартирный жилой дом по ул. Парковая, 79 в г. Анапа / вторая очередь					
Изм.	Колуч.	Лист	№ док.	Подп.	Дата
Разраб.		Асеева		<i>Асеева</i>	10.13
Секция 2				Стадия	Лист
				П	16
План К1, К2 на техническом этаже				ООО "ЮСЭК" г. Анапа	
Н. контр.	Сердюк				10.13
ГИП	Гарьковенко				10.13

Экспликация помещений

№ пом.	Наименование помещения	Площадь, м ²
001	насосная	16,53
002	подвал	401,70
003		

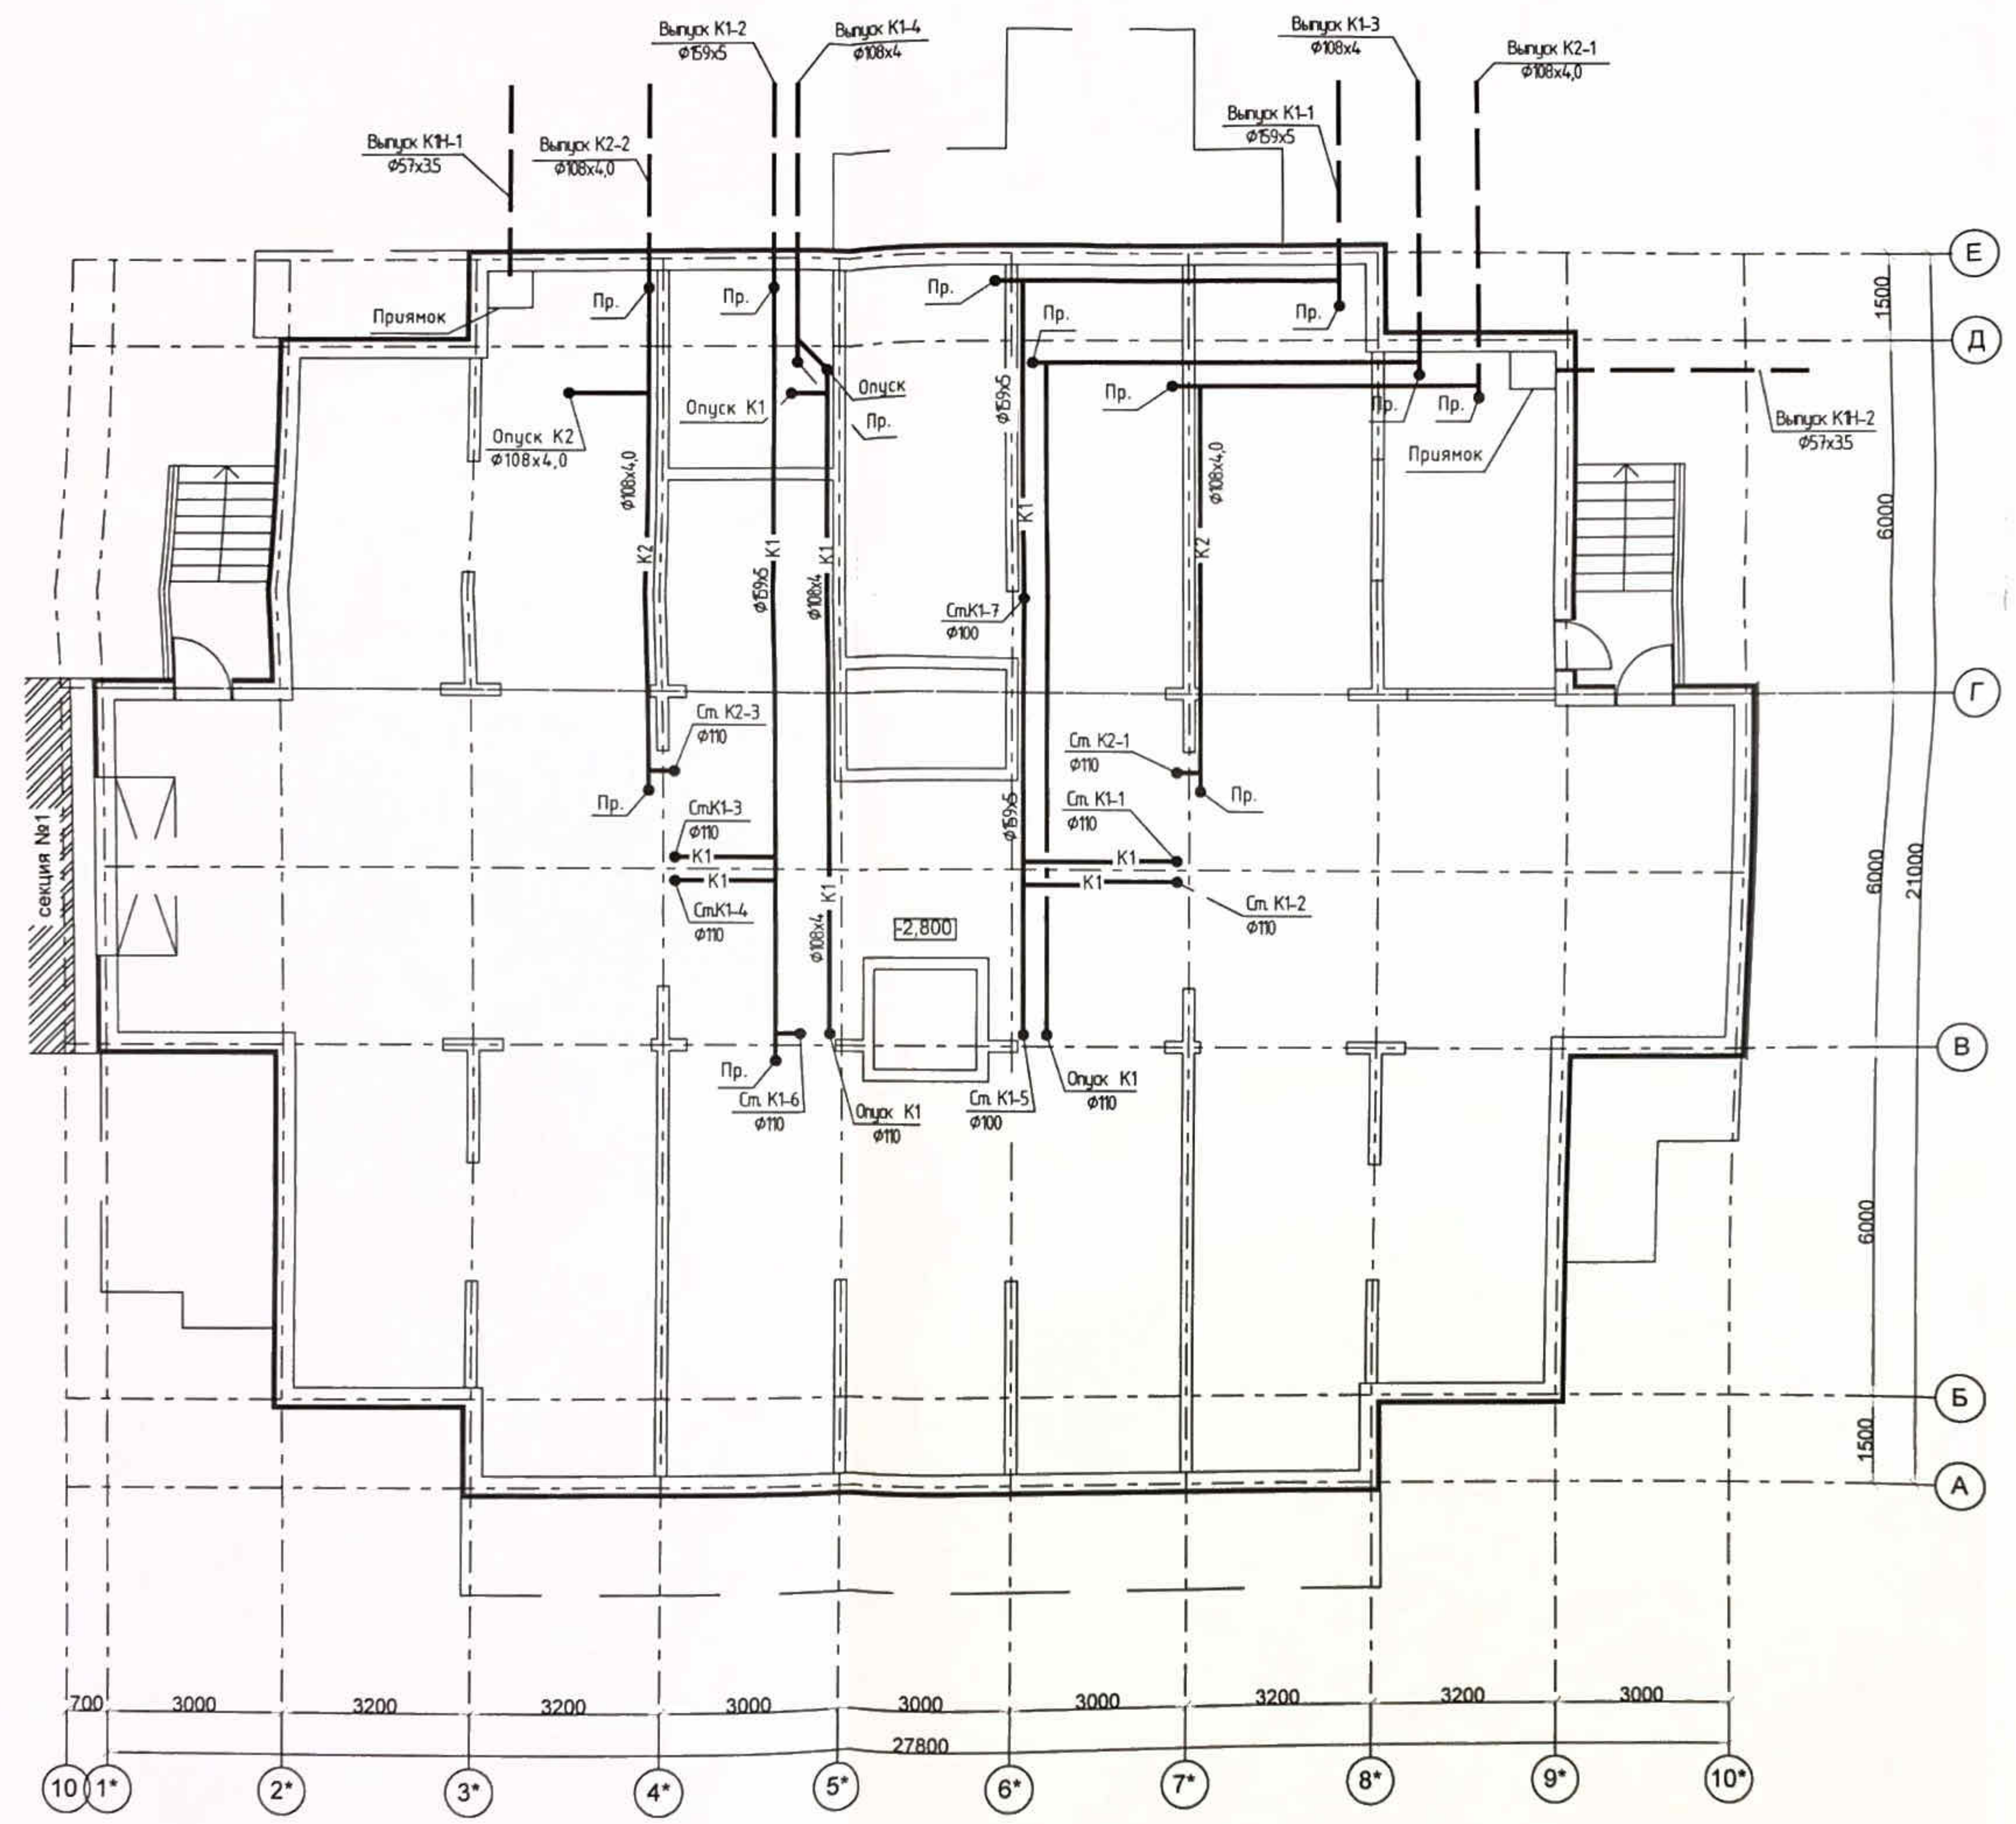


PR-002-ИОСЗ.ГЧ					
Многоквартирный жилой дом по ул. Парковая, 79 в г. Анапа / вторая очередь					
Изм.	Колуч	Лист	Нрок	Подп.	Дата
Разраб.	Асеева			<i>Асеева</i>	10.13
Секция 2				Стация	Лист
				П	17
План K1, K2 в подвале				ООО "ЮСЭК" г.-к Анапа	
Н.контр.	Сердюк			<i>Сердюк</i>	10.13
ГМП	Гарькобенко			<i>Гарькобенко</i>	10.13

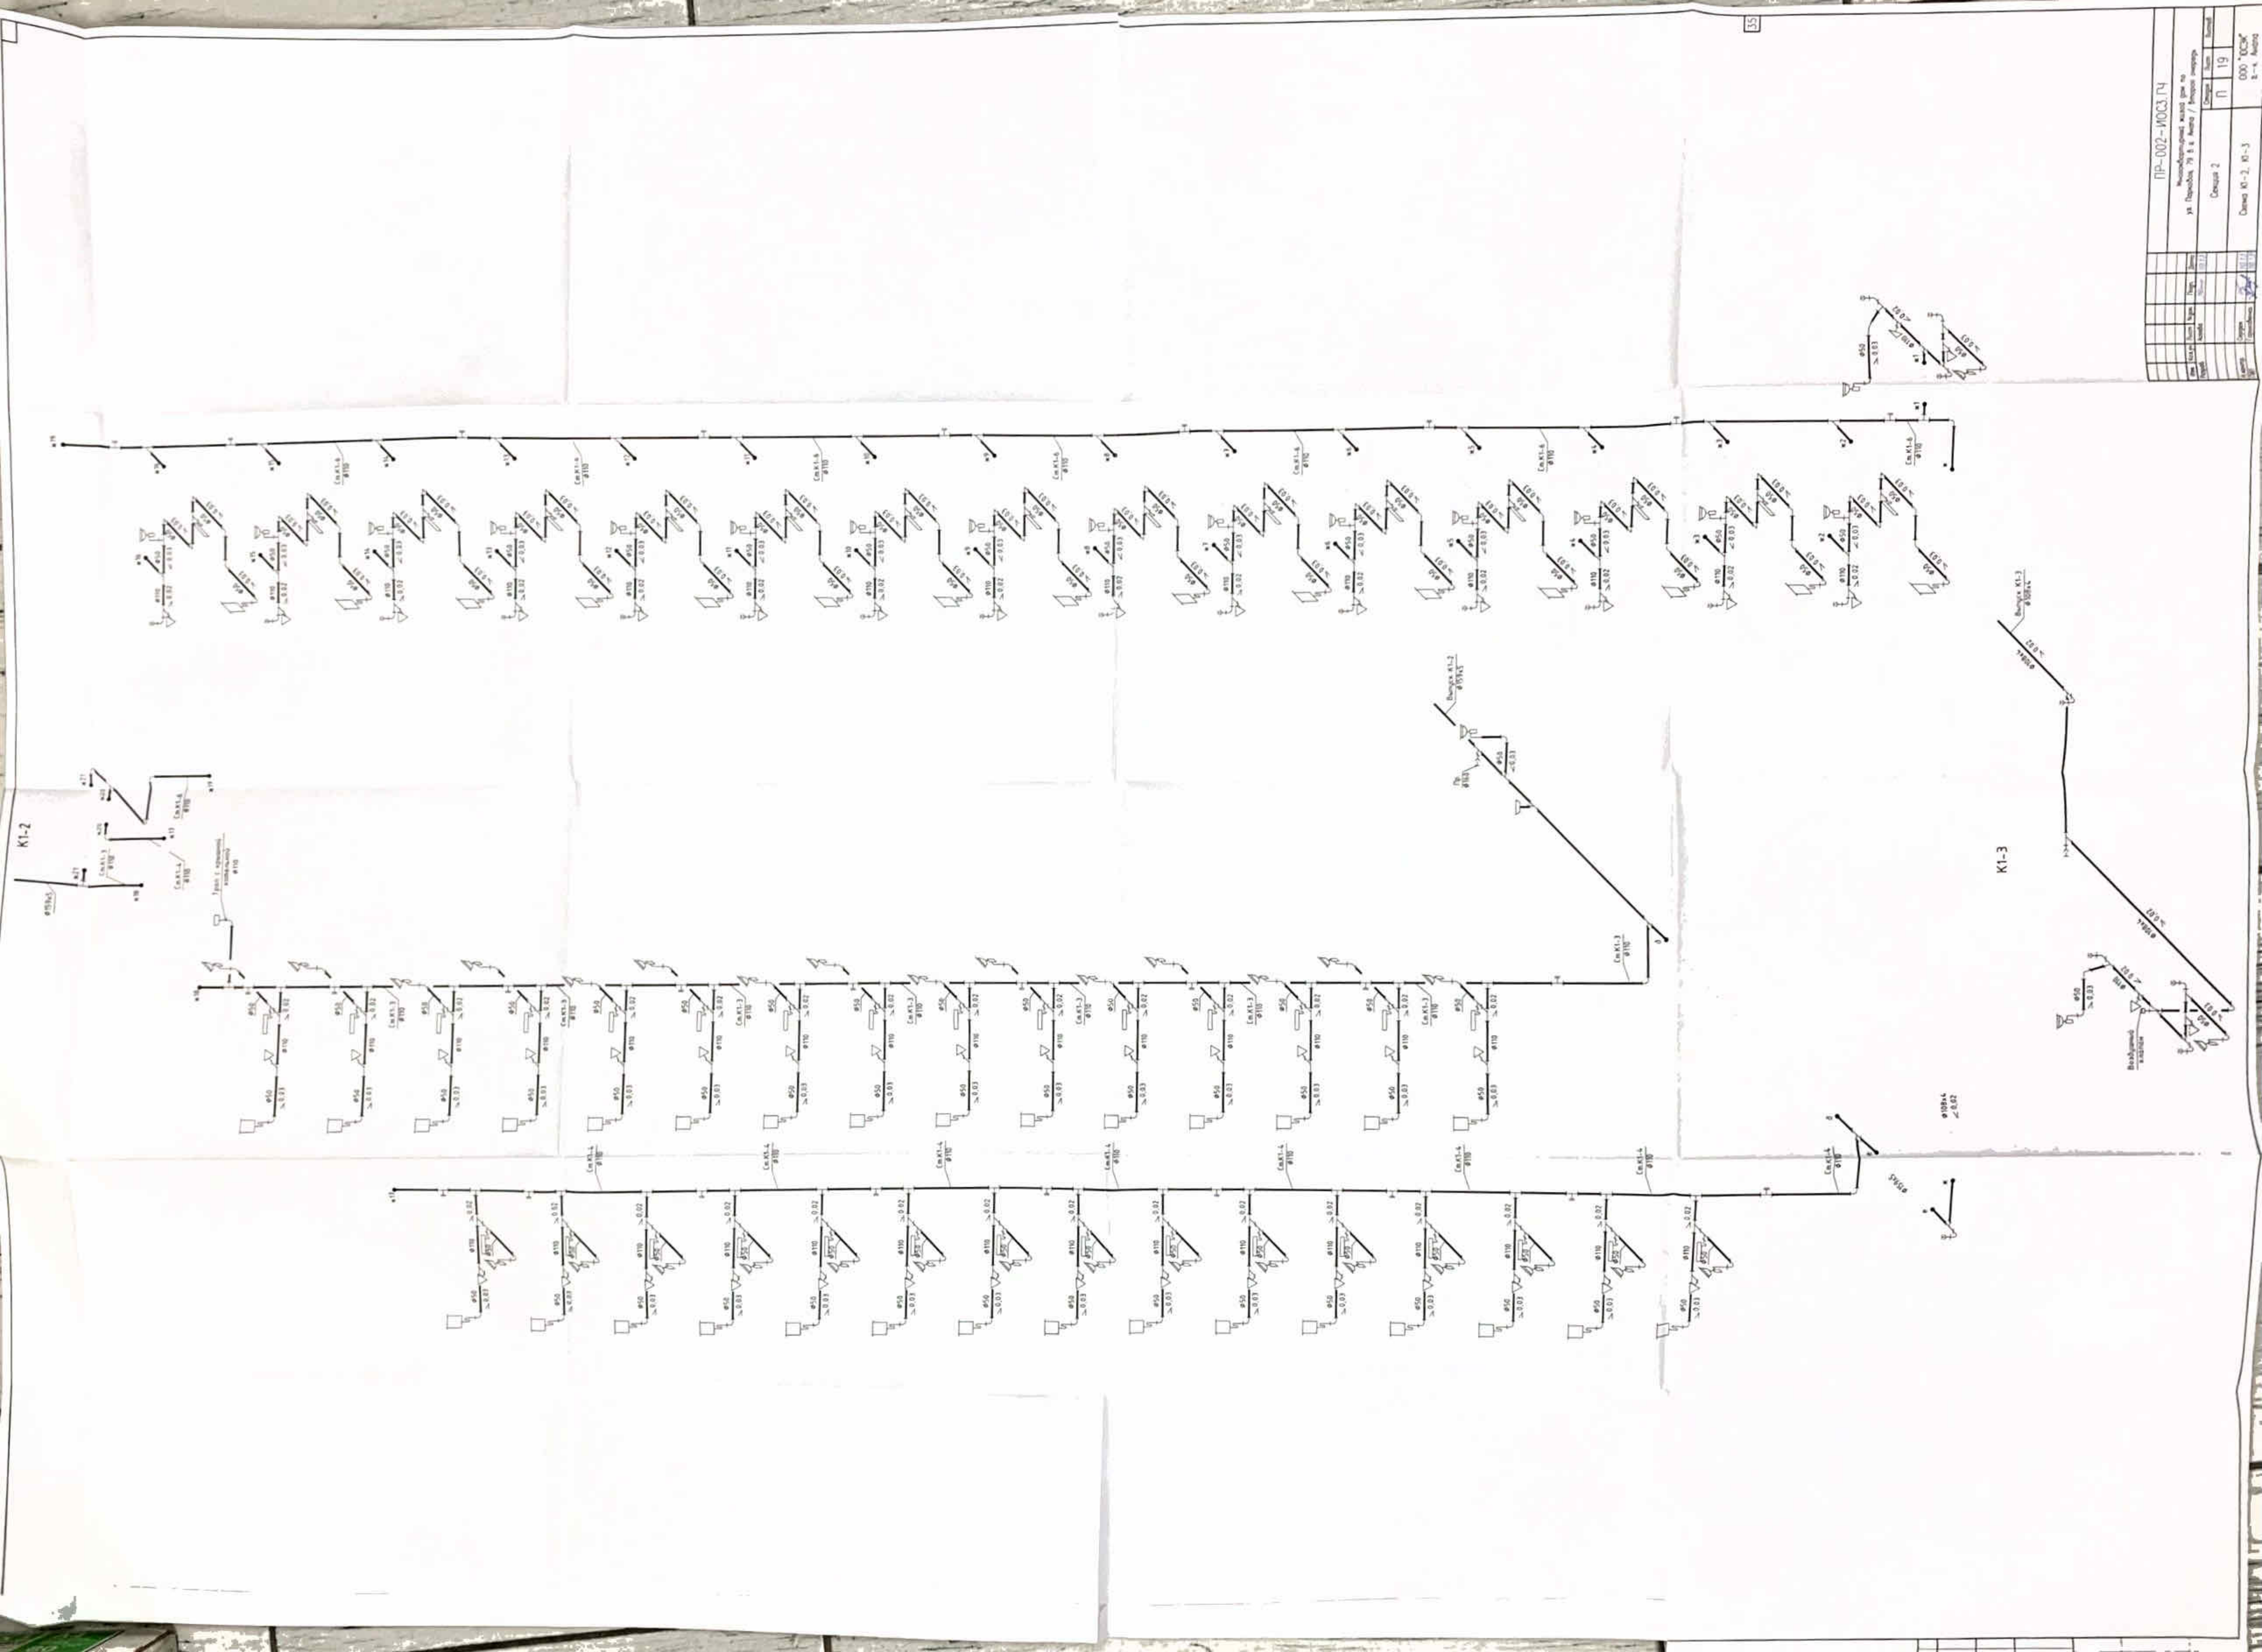




K2-2

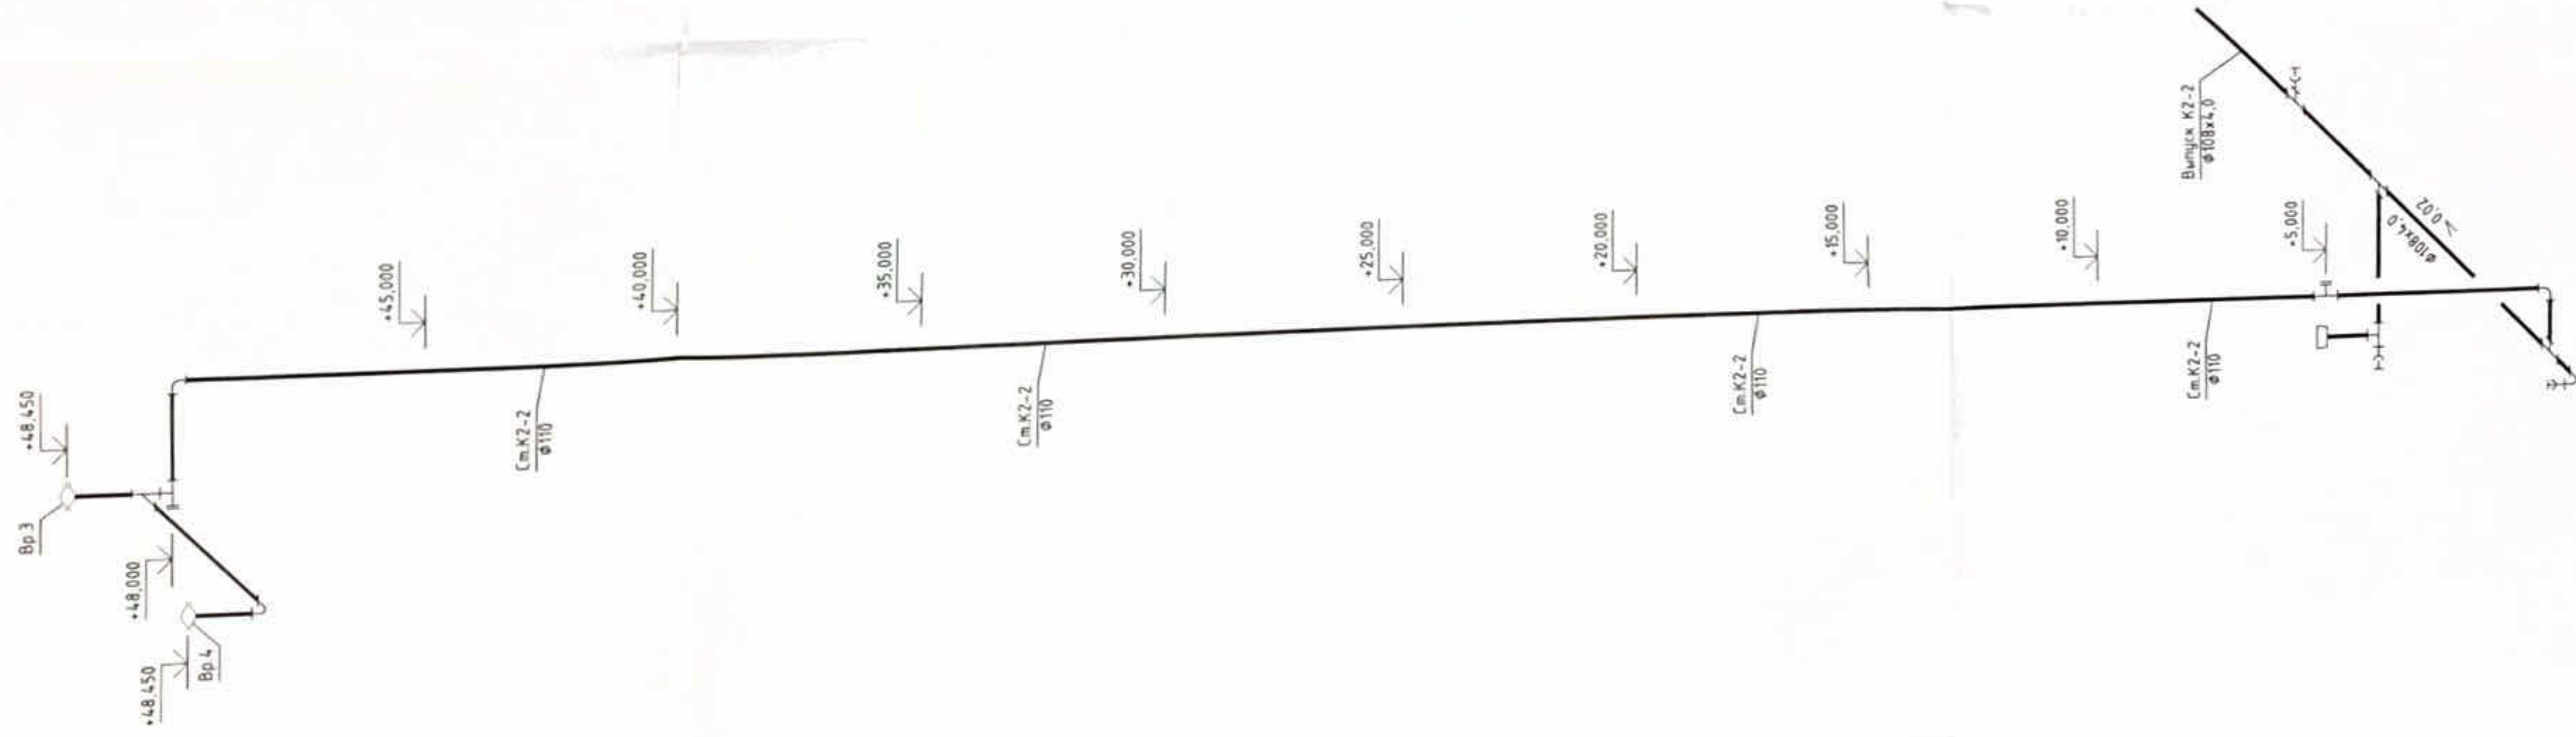

K2-1


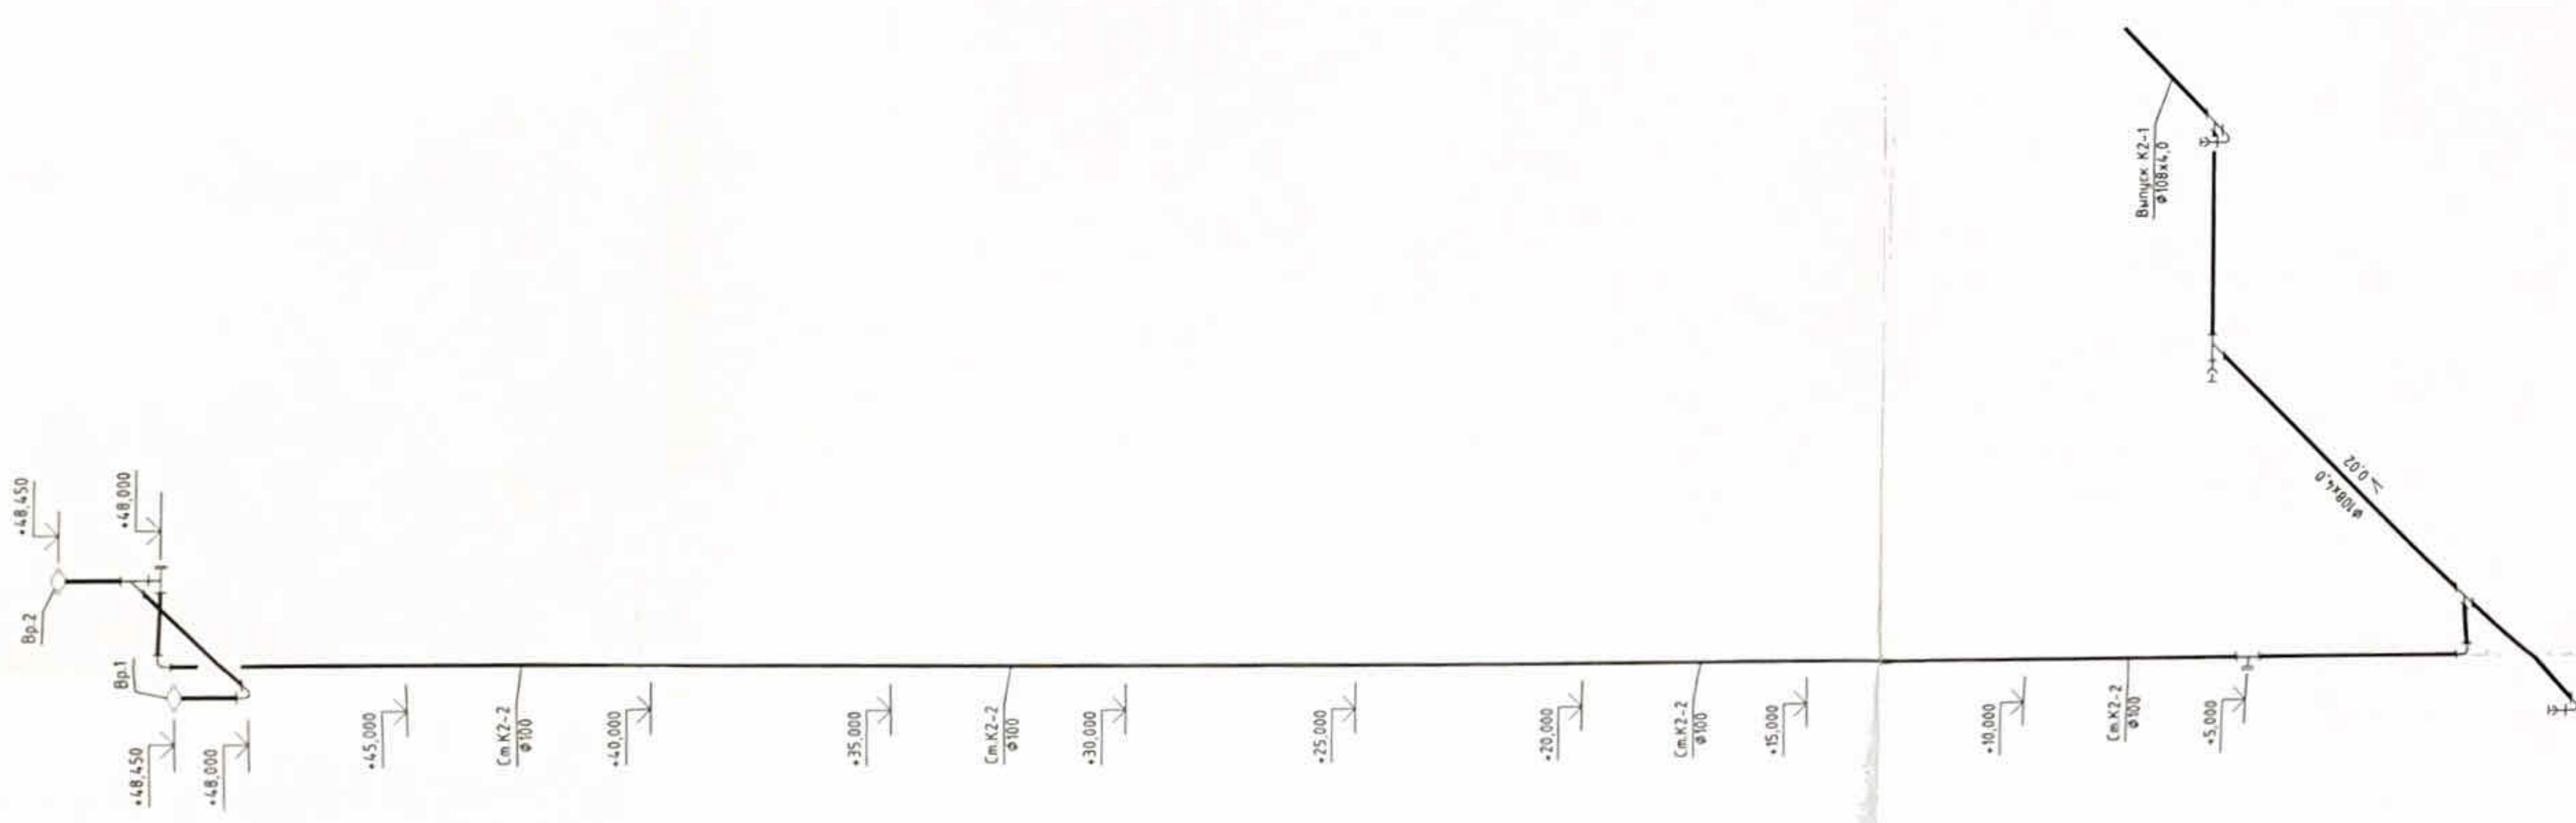


Пр-002-ИОС3.Г4			
Масштаб: 1:100			
Состав	Лист	№	20
Схема 2			000 "ДСК"
Схема К2-1, К2-2			2-к. Астана

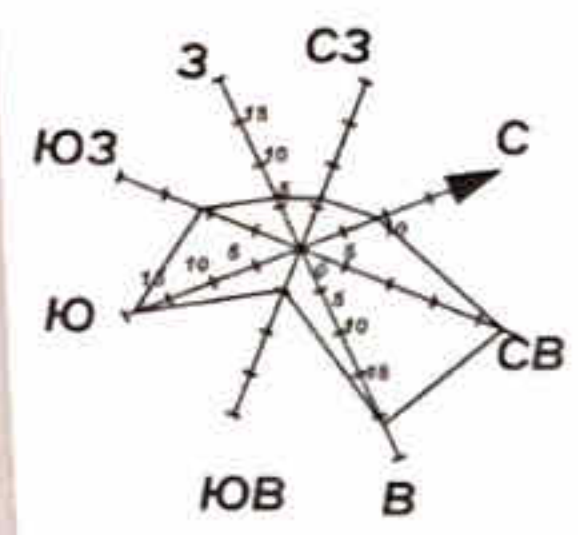


РАЗБИВОЧНЫЙ ПЛАН. М 1:500.

СИТУАЦИОННЫЙ ПЛАН. М 1:10 000.

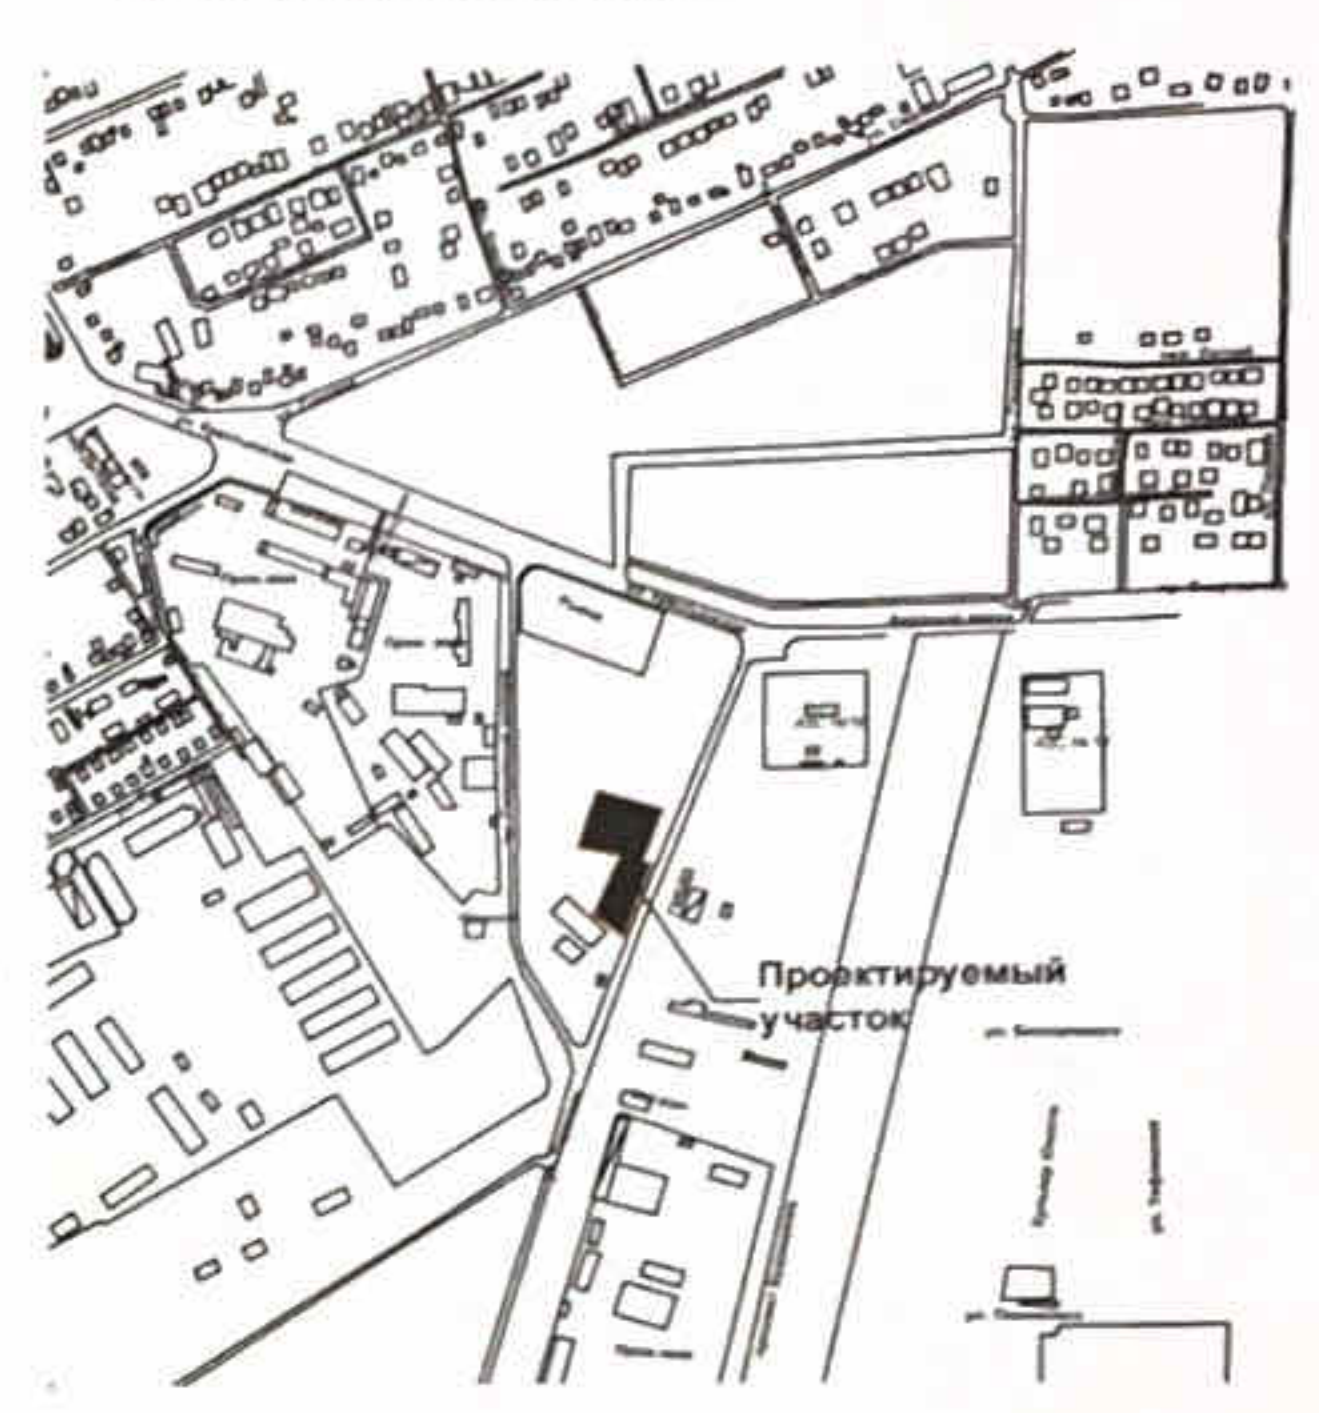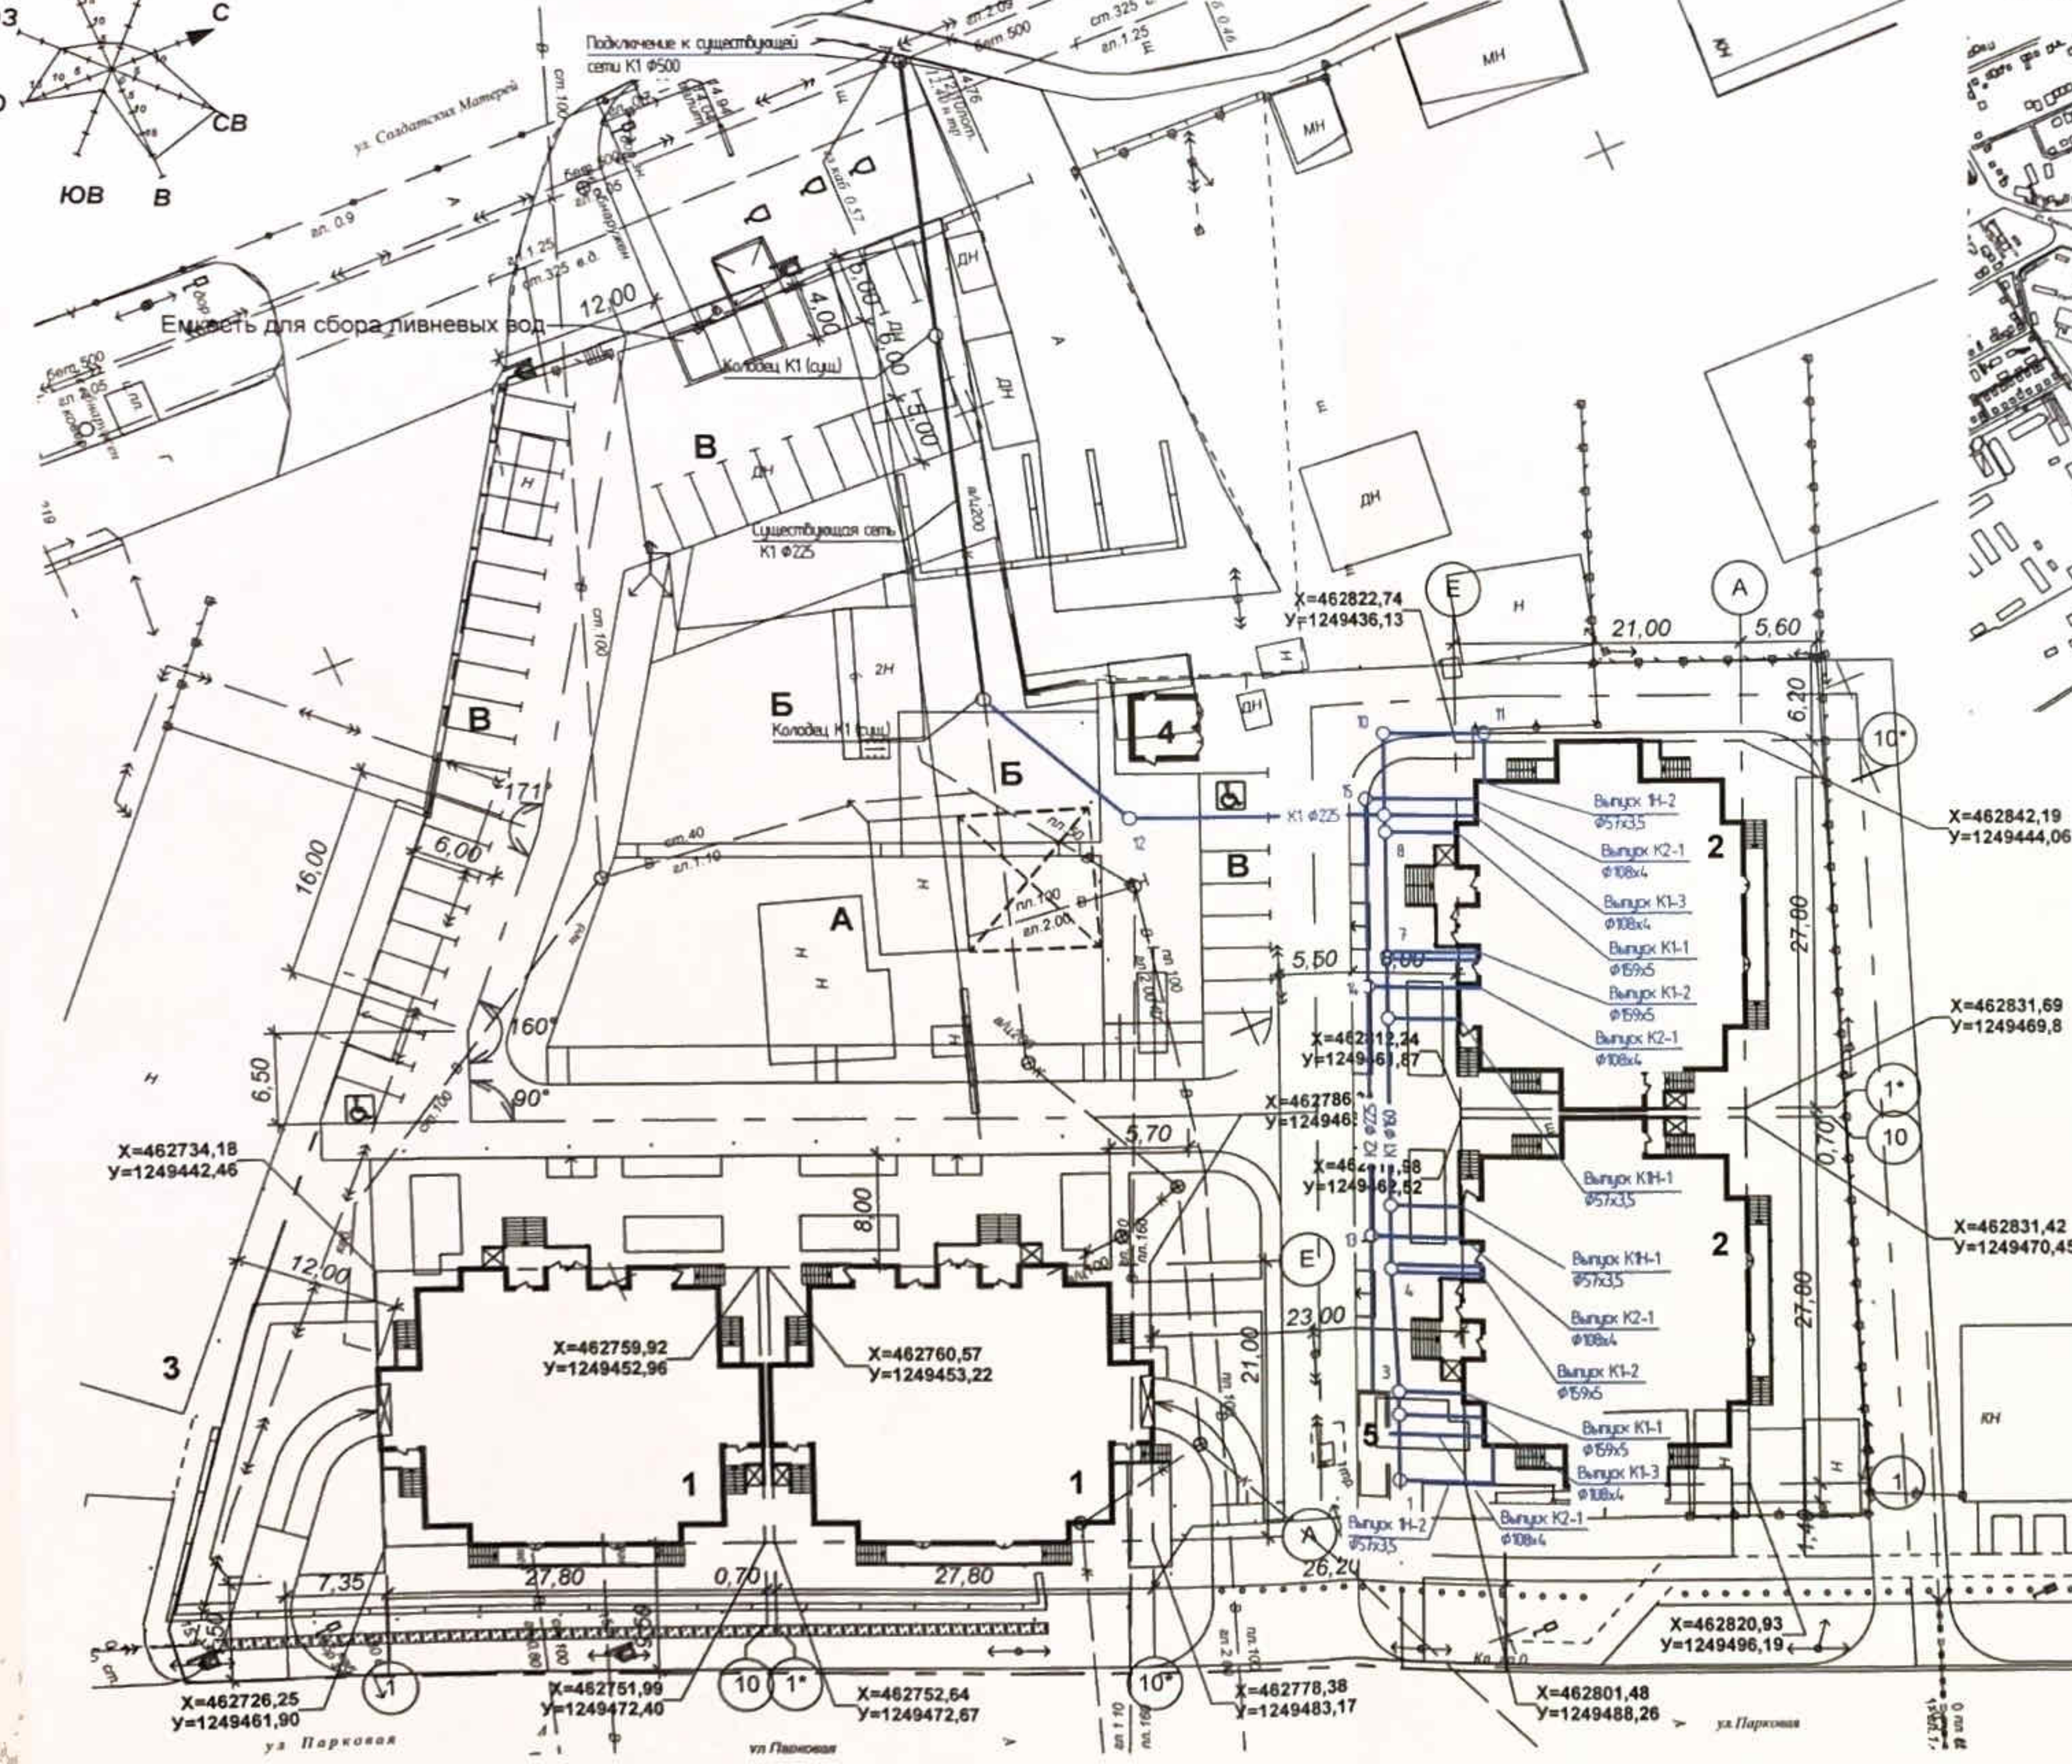

						<p>ПР-002-ИОС3.ГЧ</p> <p>Многоквартирный жилой дом по ул. Парковая, 79 в г. Анапа / Вторая очередь</p>			
Изм.	Кол.уч.	Лист	Ндок.	Подп.	Дата	Наружные сети канализации	Стадия	Лист	Листов
Разраб.		Асеева		<i>Вин</i>	10.13		П	21	
Н.контр.	Сердюк			<i>Сердюк</i>	10.13	План К1, К2	ООО "ЮСЭК" г. - к Анапа		
ГИП	Гарькобенко			<i>Гарькобенко</i>	10.13				

Инв. N подл. Подпись и дата. Взам. инв. N

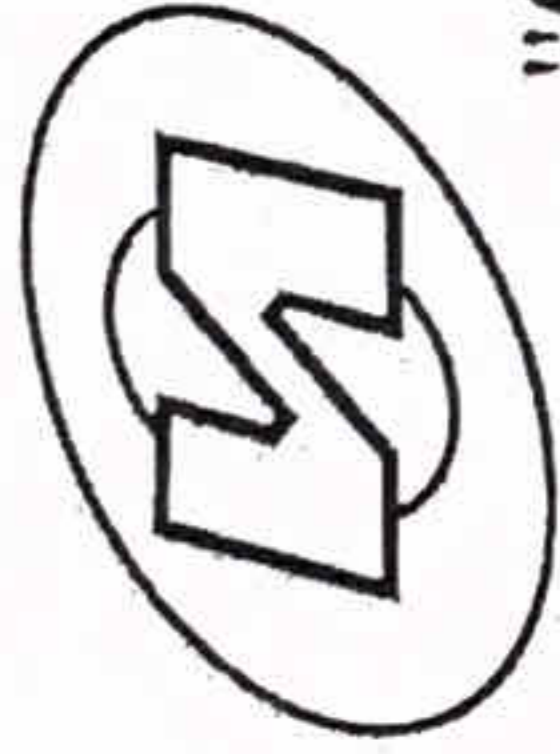

Саморегулируемая организация, основанная на членстве лиц, осуществляющих подготовку проектной документации, регистрационный номер в государственном реестре СРО-П-037-26102009

некоммерческое партнерство саморегулируемая организация
"Объединение инженеров проектировщиков"

www.obeng.ru

www.proekt.obeng.ru

107023, г. Москва, пл. Журавлёва, д. 2, стр. 2, этаж 5, пом. 1

г. Москва

16 мая 2012 г.

СВИДЕТЕЛЬСТВО

О ДОПУСКЕ К ОПРЕДЕЛЕННОМУ ВИДУ ИЛИ ВИДАМ РАБОТ,
КОТОРЫЕ ОКАЗЫВАЮТ ВЛИЯНИЕ НА БЕЗОПАСНОСТЬ
ОБЪЕКТОВ КАПИТАЛЬНОГО СТРОИТЕЛЬСТВА

№ П.037.23.6144.05.2012

Выдано члену саморегулируемой организации

**Общество с ограниченной ответственностью
"Южная строительно-энергетическая компания"**

ОГРН 1112301008709, ИНН 2301078558

353454, Краснодарский край, г. Анапа, ул. Промышленная, д.2Б

Основание выдачи Свидетельства:

протокол заседания Совета Партнерства от 10 мая 2012 г. № 33768-05-2012/П

Настоящим Свидетельством подтверждается допуск к работам, указанным в приложении к настоящему Свидетельству, которые оказывают влияние на безопасность объектов капитального строительства.

Начало действия с 16 мая 2012 г.

Свидетельство без приложения не действительно.

Свидетельство выдано без ограничения срока и территории его действия.

Президент



А.В.Полета

