

Номер по плану	Наименование и обозначение	Этажность	Классификация по назначению	Площадь, м <sup>2</sup>			
				застаи	квартиры или иные помещения	общественные помещения	общая
13	Многоквартирный жилой дом	9/18	306	1753,0	14015,0	1275,4	20157,0
14	Многоквартирный жилой дом	9	96	941,0	5170,6	661,5	7988,8
15	Многоквартирный жилой дом	18	119	546,5	6283,6	388,5	8802,5
16	Многоквартирный жилой дом	9/18	225	1160,5	10378,0	836,1	14553,0
17	Многоквартирный жилой дом	9	96	941,0	5170,6	662,0	7988,6
18	Многоквартирный жилой дом	9/18	289	1706,5	13360,0	1229,1	19245,0
19	Многоквартирный жилой дом	9/18	217	1233,4	11001,0	927,7	15459,0
20	Многоквартирный жилой дом	9	96	941,0	5170,6	662,0	7989,3
21	Многоквартирный жилой дом	9/18	385	1975,0	19027,0	1430,6	26517,0
22	Многоквартирный жилой дом	9	96	941,0	5170,6	661,5	7988,1
K4	Административно-офисное здание	1	-	269,3	-	-	245,6
K5	Административно-офисное здание	1	-	513,4	-	-	477,0
K6	Административно-офисное здание	1	-	320,6	-	-	291,0
K7	Административно-офисное здание	1	-	306,9	-	-	278,2
C3	Подземная автостоянка	1	-	232,9*	-	-	8282,9
C6	Подземная автостоянка	1	-	272,3*	-	-	9208,4
C7	Подземная автостоянка	1	-	214,1*	-	-	6005,4
ТТМ	Трансформаторная подстанция	-	-	25,0	-	-	-
ТТ5	Трансформаторная подстанция	-	-	25,0	-	-	-
ТТ6	Трансформаторная подстанция	-	-	25,0	-	-	-


Площади:  
 Ф Для занятия физкультурой  
 Д Для игр детей дошкольного и младшего школьного возраста  
 В Для отдыха взрослого населения  
 М Контейнерная площадка для сбора ТБО  
 Х Хозяйственные

\* надземные строения подземного сооружения

Площадь выносовой зоны площадок третьего этажа 1370 м<sup>2</sup>, в т.ч. озеленение 460 м<sup>2</sup>  
 Площадь выносовой зоны площадок четвертого этажа 9610 м<sup>2</sup>, в т.ч. озеленение 2235 м<sup>2</sup>

Ведомость малых архитектурных форм и переносных изделий

Поз.	Вид на плане	Наименование	Кол.	Артикул	Примечание
1	■	Скамья	78		Аданат
2	○	Скамья дуга	4		Аданат
3	○	Урна металлическая	44		Аданат
4	○	Корзины "Корз" малые	5		Аданат
5	■	Игровая сетка	3	GS-W502	Аданат
6	■	Валенки	5	RBI363	Новая планк
7	■	Корзины	3	RBI373	Новая планк
8	■	Корзины	2	RBI421	Новая планк
9	■	Корзины	4	RBI423	Новая планк
10	■	Детская горка	4	RBI292	Новая планк
11	■	Воркат	3	RBI324	Новая планк
12	■	Воркат	3	RBI314	Новая планк
13	■	Воркат	2	RBI302	Новая планк
14	■	Тренажер	2	1108	Новая планк
15	■	Тренажер	2	1115	Новая планк
16	■	Тренажер	2	1104	Новая планк
17	■	Столик баскетбольный	2	562050	Новая планк
18	■	Комплект для волейбола	1	562050	Новая планк
19	■	Полоса препятствия	4	RBI310	Новая планк
20	■	Pro System P10300 насос модульный	5		MaMarket
21	■	Шезлонг "Мистраль"	5		Аданат
22	■	Теннисный стол "Глоуст"	2		Аданат
23	■	Защелкиваемая пластиковый контейнер	12		Экомар
24-1	■	Отдельные спортивные площадки (сет. высотой 6м)	16шт		индивиду. проект
25	■	Песочница	2		индивиду. проект

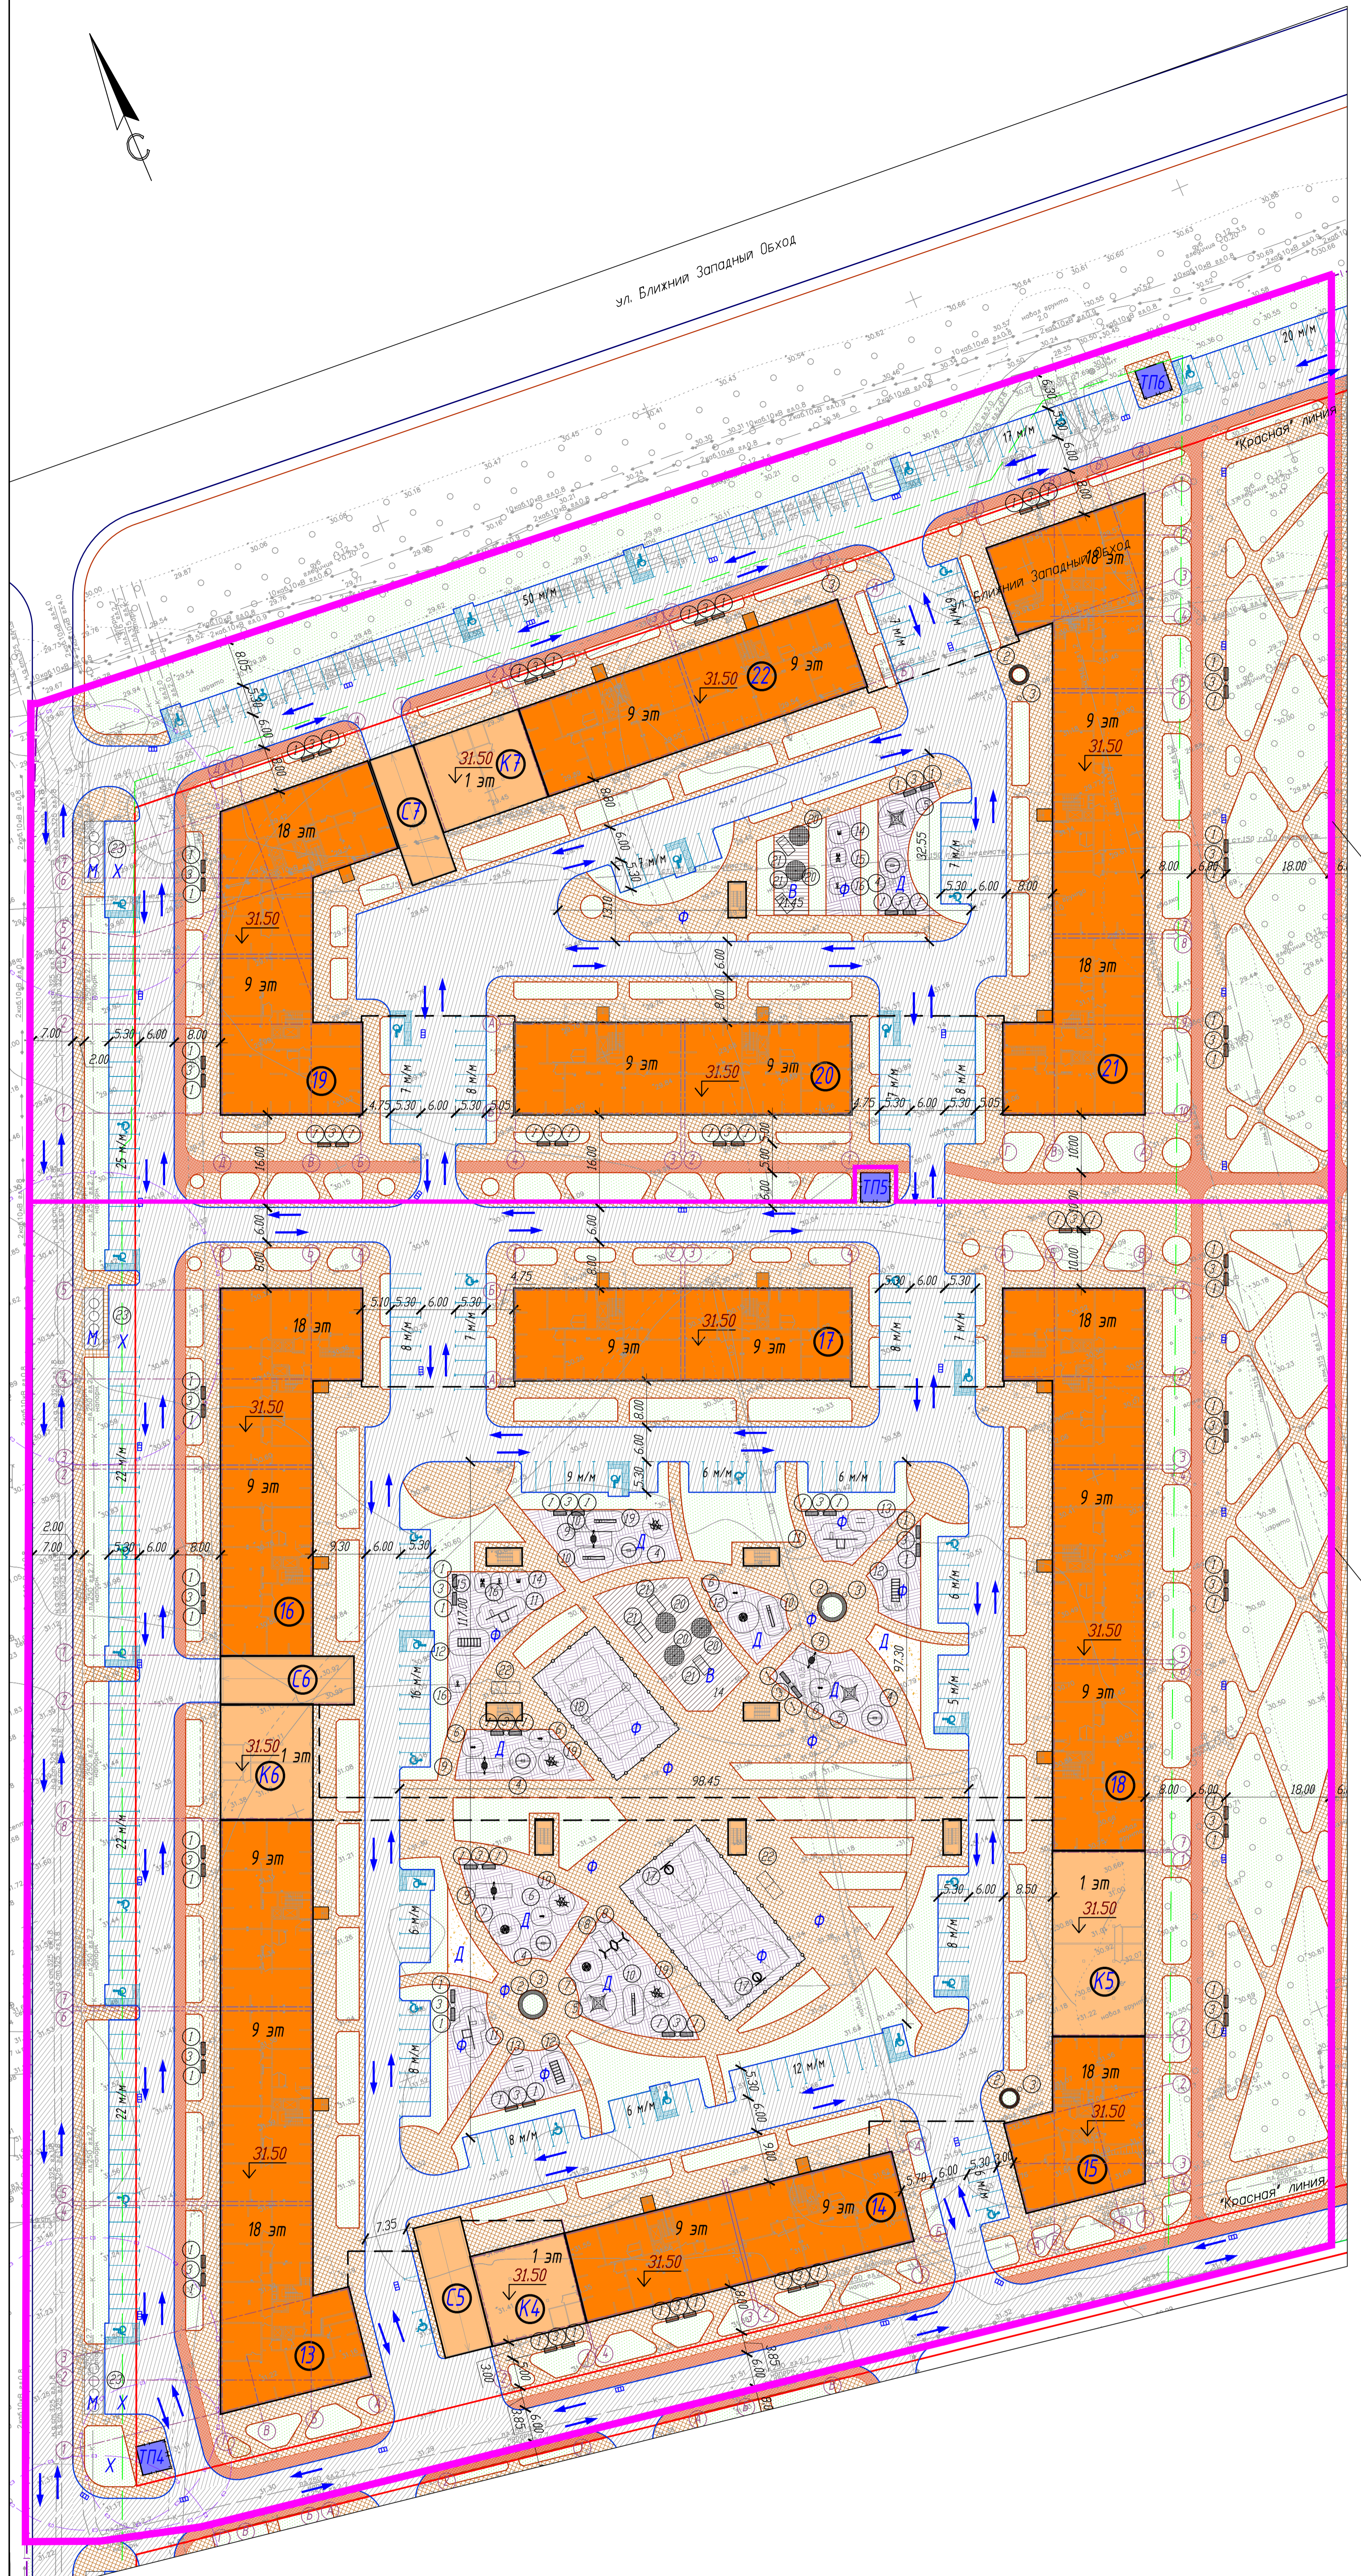

Условные обозначения типов покрытия на плане

Тип	Обозначение на плане	Наименование
1, 1a	■	Проезды, стоянки а/б
2, 2a	■	Тротуары, площадки
3, 3a	■	Площадки для игр детей, занятия физкультурой (спортивных игр)
4, 4a	■	террасная доска
5, 5a	■	Газоны, клумбы
6a	■	Песочница
7	■	Велодорожки

Конструкции покрытия см. лист 4

- Условные обозначения
- Проектируемые многоэтажные здания
  - Проектируемые малоэтажные здания
  - Проектируемые инженерные сооружения
  - Граница участка по ПТЗ
  - Граница допустимого размещения зданий, строений, сооружений по градплану
  - Граница санитарных зон
  - Направление движения транспорта

				07/02/2022-ПЗУ		
Жилой комплекс в г. Краснодаре на земельном участке с кадастровым номером 23:43:0000000894. Корректировка						
Исп.	Колл.	Авт.	И.ж.	Лист	Датум	
ГМТ	Тарасова	И.		09.23		
Разработал	Селезнева	И.		09.22		
Исполн.	Тарасова	И.		09.22		
Этапы строительства III и IV				Страницы	Лист	Листов
Схема генерального плана				И	22	
М 1:500				ИП "Гарантеко ВМ" г. Краснодар		