



Ведомость жилых и общественных зданий и сооружений

Номер на плане	Наименование и обозначение	Этажность	Количество		Площадь, м ²				Строительный объем, м		
			зданий	квартир	застройки		общая нормируемая		зданий	всего	
					здания	всего	здания	всего			
Проектируемое сооружение											
1	Жилая секция 1	25	1	240	240	762,94	762,94	16730,38	16730,38	58607,85	58607,85
2	Жилая секция 2	25	1	240	240	765,59	765,59	16737,18	16737,18	59315,29	59315,29
3	2-х этажный блок	2	1	9	9	765,94	765,94	1385,94	1385,94	8593,2	8593,2
4	1-о этажный блок	1	1	-	-	243,06	243,06	216,59	216,59	1601,63	1601,63
5	Наземно-подземный паркинг (подземная часть)	-	1	-	-	-	-	-	-	-	-
6	Въезд в подземную часть паркинга	-	-	-	-	148,09	148,09	3040,12	3040,12	9678,60	9678,60
7	Вход в подземную часть паркинга	-	-	-	-	-	-	-	-	-	-
8	ТП	-	-	-	-	49,0	49,0	-	-	-	-
9	Детская игровая площадка	-	-	-	-	-	-	-	-	-	-
10	Спортивная площадка	-	-	-	-	-	-	-	-	-	-
11	Наземно-подземный паркинг (наземная часть, гостевая на 20 м/м)	-	-	-	-	431,8	431,8	-	-	-	-
M	Мусороконтейнерная площадка	-	-	-	-	-	-	-	-	-	-
A1	Парковка на 8 м/мест	-	-	-	-	-	-	-	-	-	-

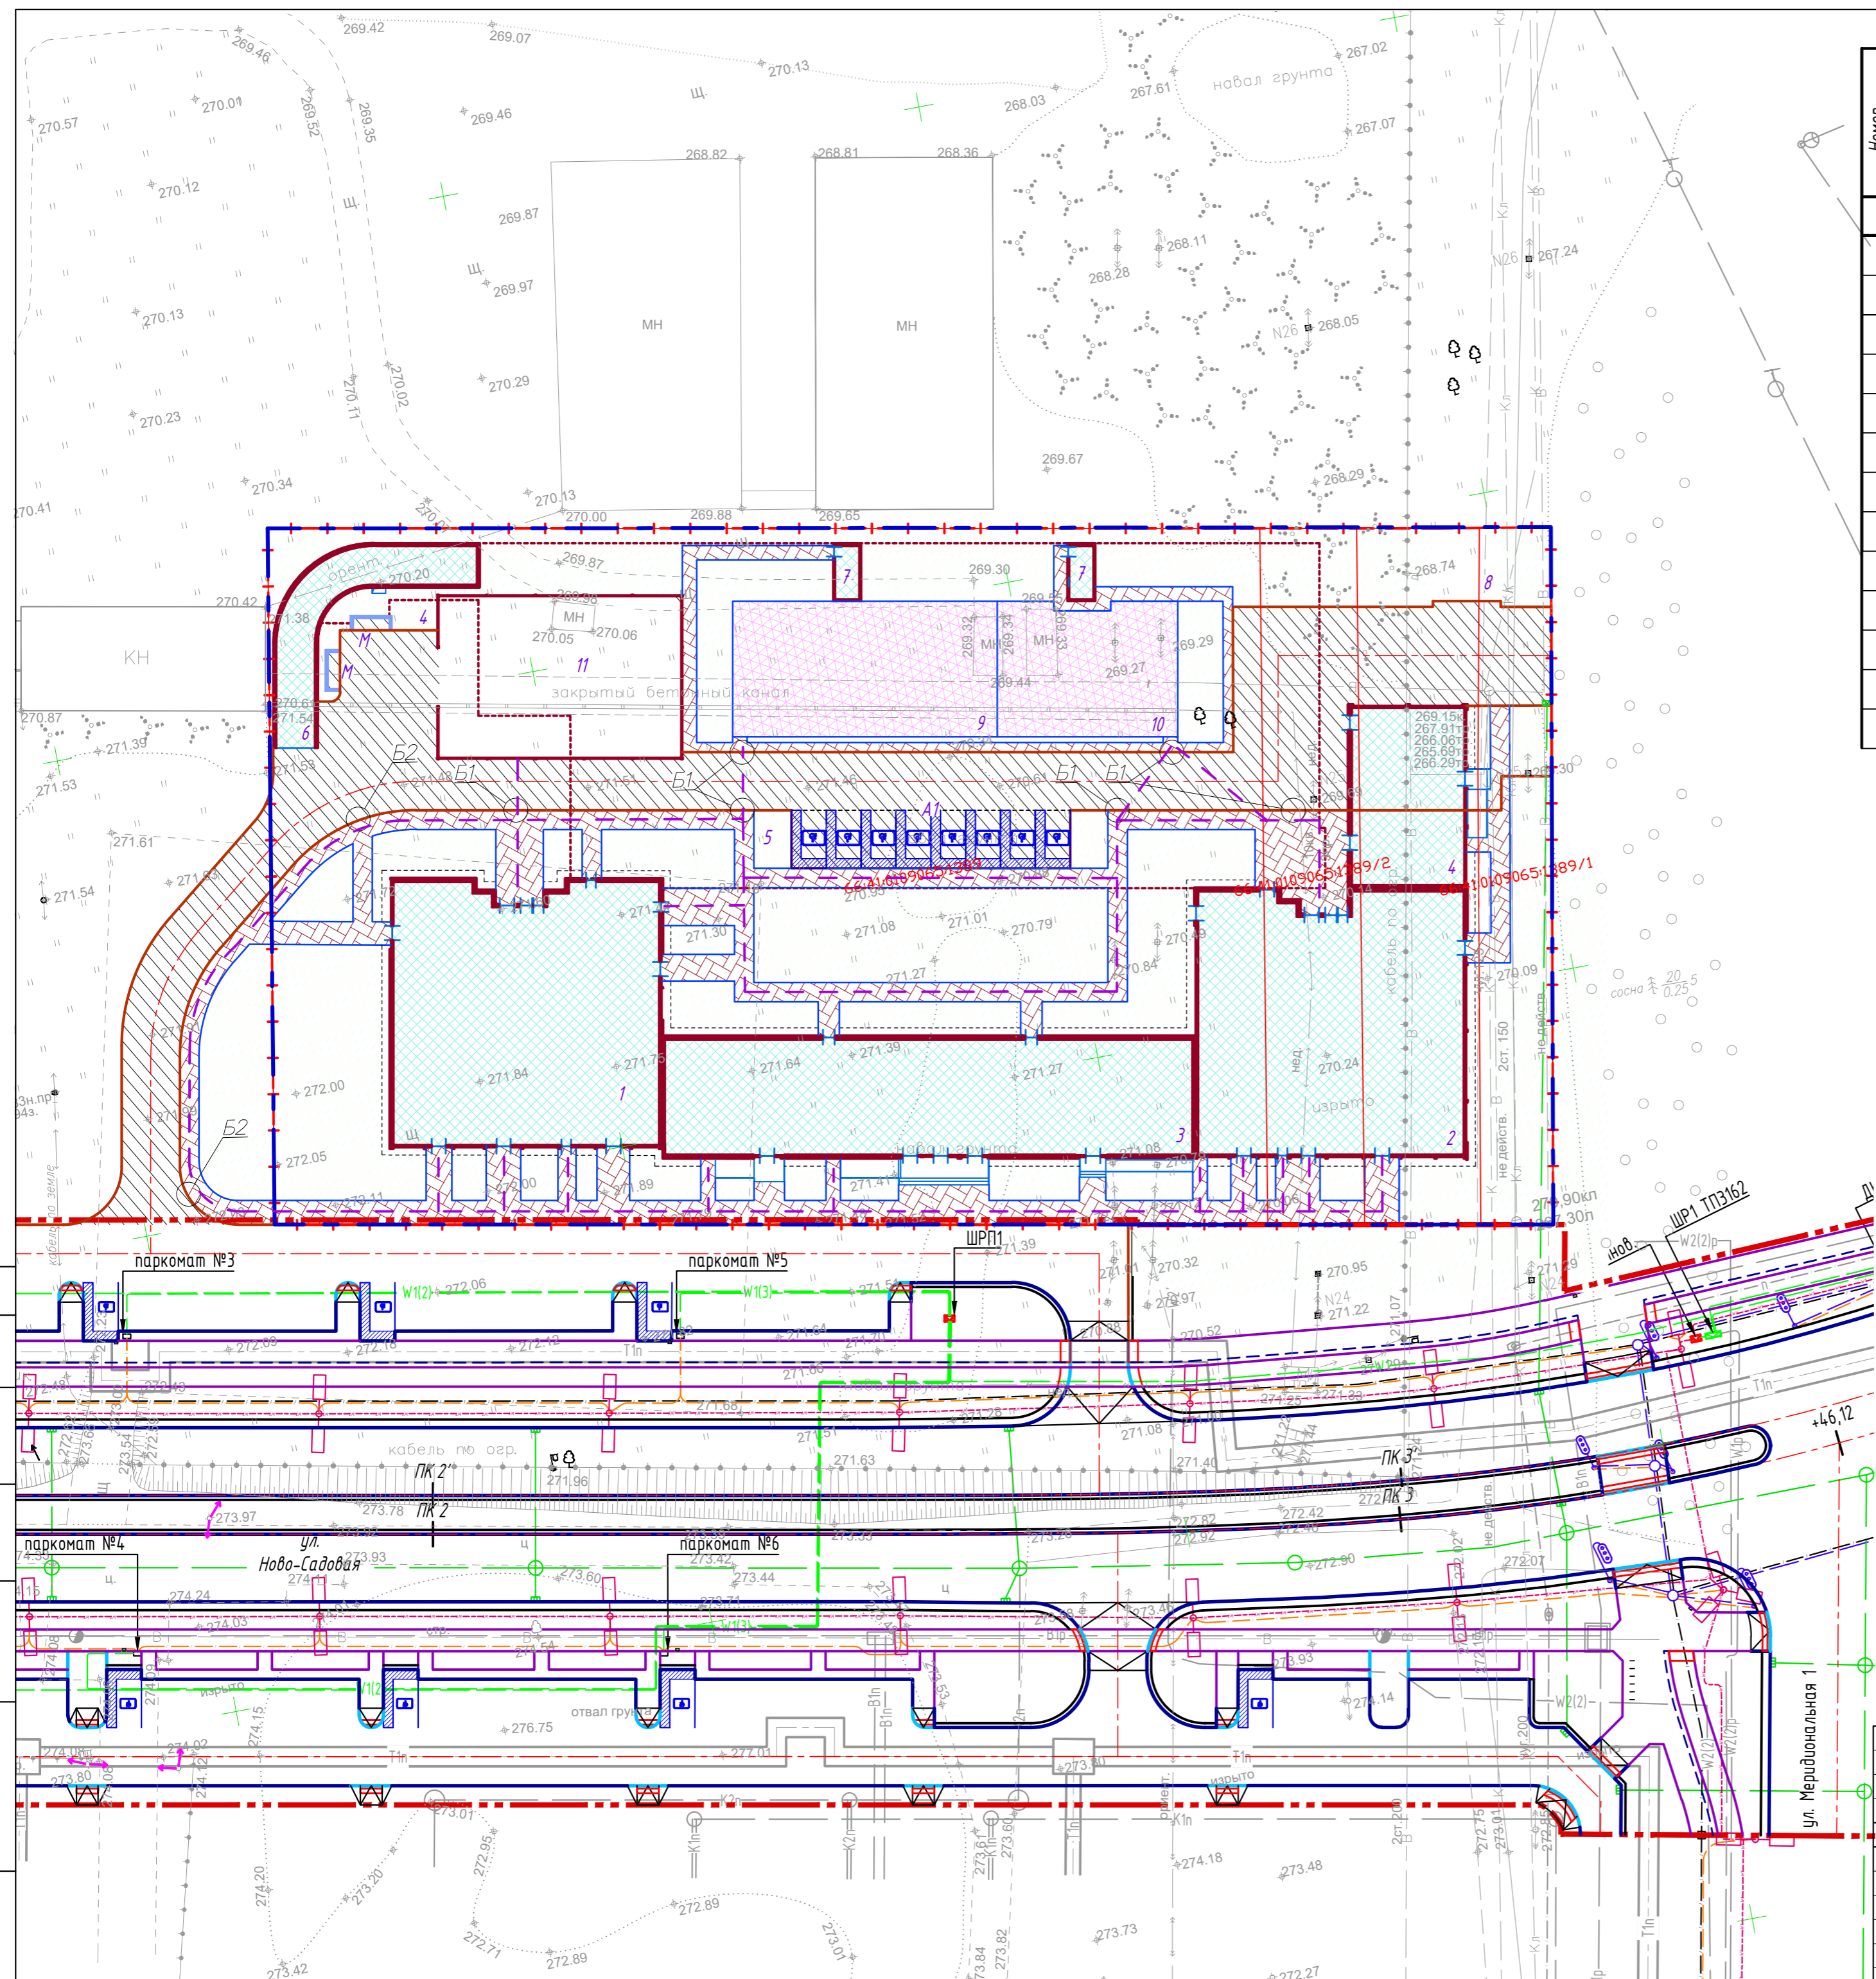

Обустройство парковочного места для машин инвалидов - колясочников

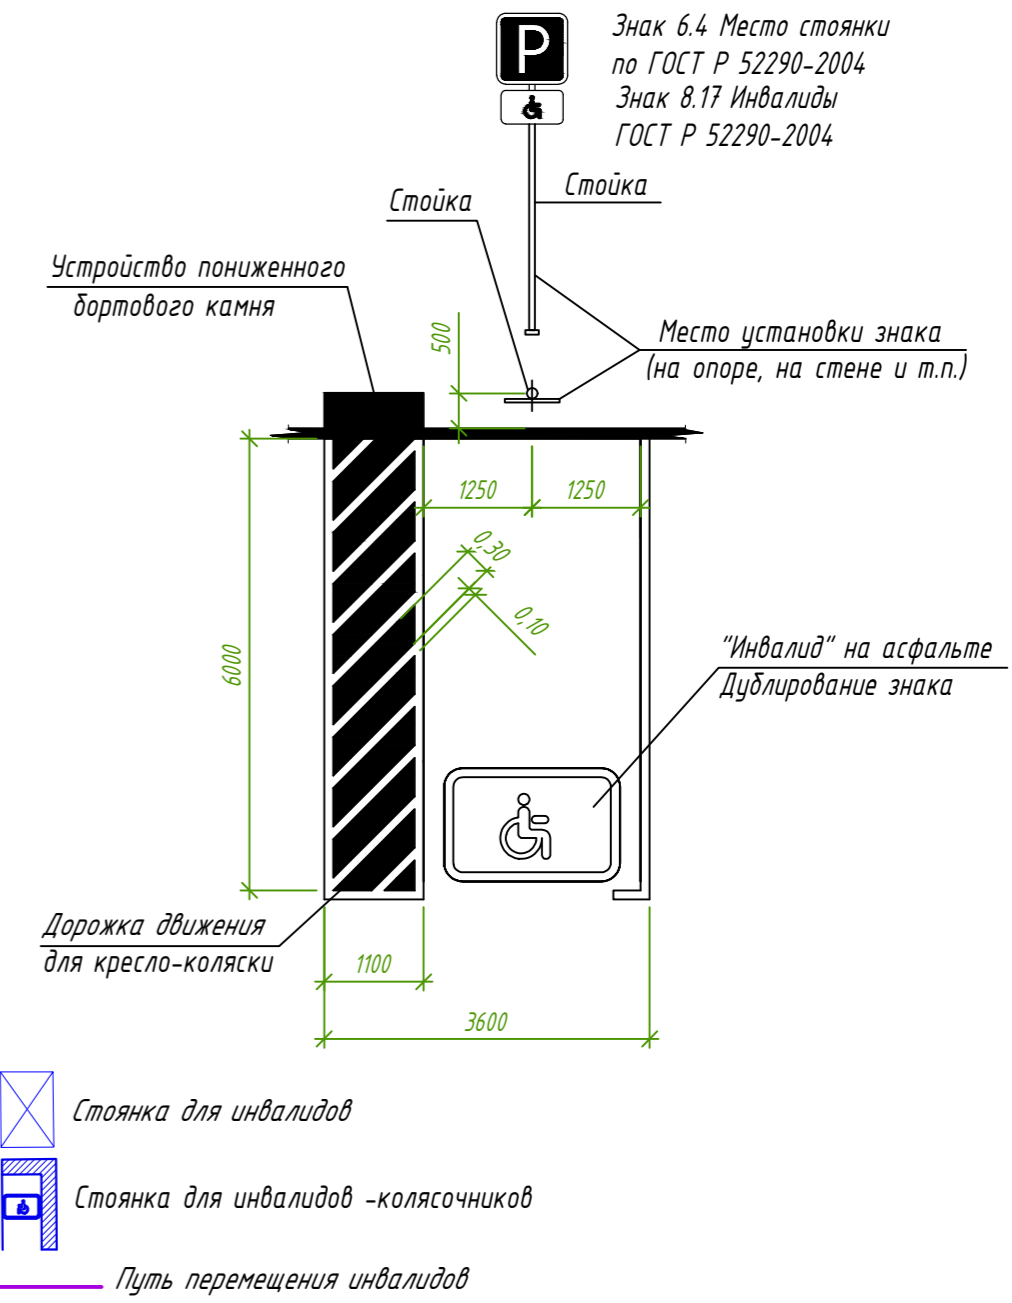

Знак 6.4 Место стоянки по ГОСТ Р 52290-2004
Знак 8.17 Инвалиды ГОСТ Р 52290-2004

Согласовано
Взаим. инв. №
Подпись и дата
Инв. № подл.

Изм.					П-003/22-ОДИ.ГЧ				
Многоэтажная жилая застройка на земельном участке по адресу: Свердловская область, г. Екатеринбург, пр-кт Космонавтов, Кадастровый номер земельного участка 66:41:0109065:1389.									
Разраб.	Казыева	№Док.	Подпись	Дата	Стация	Лист	Листов		
ГАП	Бакшеева			04.22	П				
ГИП	Котов			04.22					
Н.конт.	Клишар			04.22	SKY ARCHITECTS ООО «Архитекторы Неба» Схема планировочной организации земельного участка. Мероприятия для маломобильных групп населения М1:500				
Проверил									