Схема планировочной организации земельного участка
М1:500

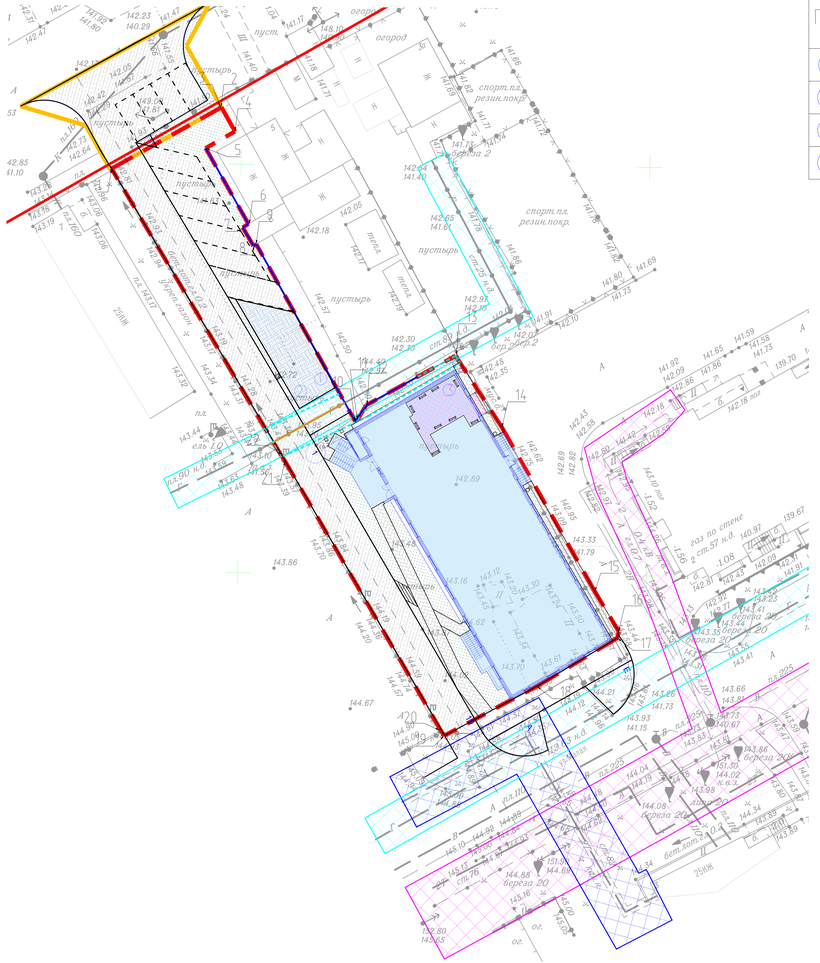

Ведомость площадок

Поз.	Наименование	Тип	Площадь, м²	Примечание
1	Детская и спортивная площадки	-	68,31	второй уровень
2	Детская и спортивная площадки	-	91,38	
3	Площадка отдыха взрослого населения	-	42,83	8 этаж
4	Хозяйственная площадка	-	1,80	

Каталог координат поворотных точек земельного участка (59:01:4410594:810)

№ на плане	X	Y
1	515426.21	2230850.67
2	515433.72	2230864.12
3	515433.72	2230864.12
4	515430.77	2230865.77
5	515428.72	2230862.18
6	515419.45	2230867.41
7	515419.00	2230866.72
8	515416.76	2230868.03
9	515416.95	2230868.37
10	515395.29	2230880.47
11	515395.45	2230880.75
12	515397.25	2230881.81
13	515403.30	2230892.75
14	515394.54	2230898.42
15	515374.45	2230909.79
16	515369.56	2230912.70
17	515368.77	2230912.55
18	515362.86	2230902.73
19	515356.78	2230891.34
20	515357.33	2230891.02
21	515390.41	2230871.88
22	515391.32	2230871.30

Ведомость жилых и общественных зданий и сооружений

Номер на плане	Наименование и обозначение	Этажность	Количество			Площадь, м2				Строительный объем, м3	
			Зданий	Квартир		Застройки		Общая			
				Здания	Всего	Здания	Всего	Здания	Всего	Здания	Всего
1	Многоквартирный жилой дом	9	1	78	78	603.30	603.30	-	-	14719.31	14719.31

Условные обозначения и изображения	Наименование обозначения и изображения
	Граница земельного участка согласно ГПЗУ № РФ-59-2-03-0-00-2022-1241
	Приаэродромная территория аэродрома аэропорта "Большое Савино" согласно ГПЗУ № РФ-59-2-03-0-00-2022-1241
	Охранная зона газопровода низкого давления согласно ГПЗУ № РФ-59-2-03-0-00-2022-1241
	Красная линия согласно ГПЗУ № РФ-59-2-03-0-00-2022-1241
	Отступ от спортивной площадки и площадки отдыха до зданий (10 метров)
	Проектируемые проезды из асфальтобетона
	Проектируемые тротуары из бетонной плитки
	Проектируемое (резиновое) покрытие площадок
	Проектируемое покрытие площадки, расположенной на эксплуатируемой кровле
	Проектируемое озеленение (газон)
	Охранная зона существующих (недемонтируемых) электрических сетей на основании Постановления Правительства РФ от 24.02.2009 г №160
	Охранная зона существующих (недемонтируемых) тепловых сетей на основании Приказа Министерства архитектуры, строительства и жилищно-комунального хозяйства от 17.08.1992 г. №197
	Охранная зона существующих (недемонтируемых) газораспределительных сетей на основании Постановления Правительства РФ от 20 ноября 2000 г. N 878
	Участок газопровода, подлежащий сносу

Примечания

1. Схема планировочной организации земельного участка выполнена на основании градостроительного плана земельного участка № РФ-59-2-03-0-00-2022-1241. Система координат - МСК-59.
2. Участок размещения проектируемого объекта полностью расположен в зоне с особыми условиями использования территории - Приаэродромная зона аэропорта Большое Савино.

						16/06-22-ПЗУ.ГЧ
1	-	Зам.	01-22		02.12	Многоквартирный жилой дом, по адресу: г. Пермь, Индустриальный район, ул. Малая, 6
Изм.	Кол.уч.	Лист	№док.	Подп.	Дата	
Разраб.		Рыбакова			09.22	Стадия: П; Лист: 2; Листов:
ГИП		Воробьева			09.22	
Н.контр.		Дилаваров			09.22	Схема планировочной организации земельного участка М1:500
						ООО "ПСК"АФ-ПРОЕКТ"

Взам. инв. №

Подпись и дата

Инв. № подл.

Формат А4х3