
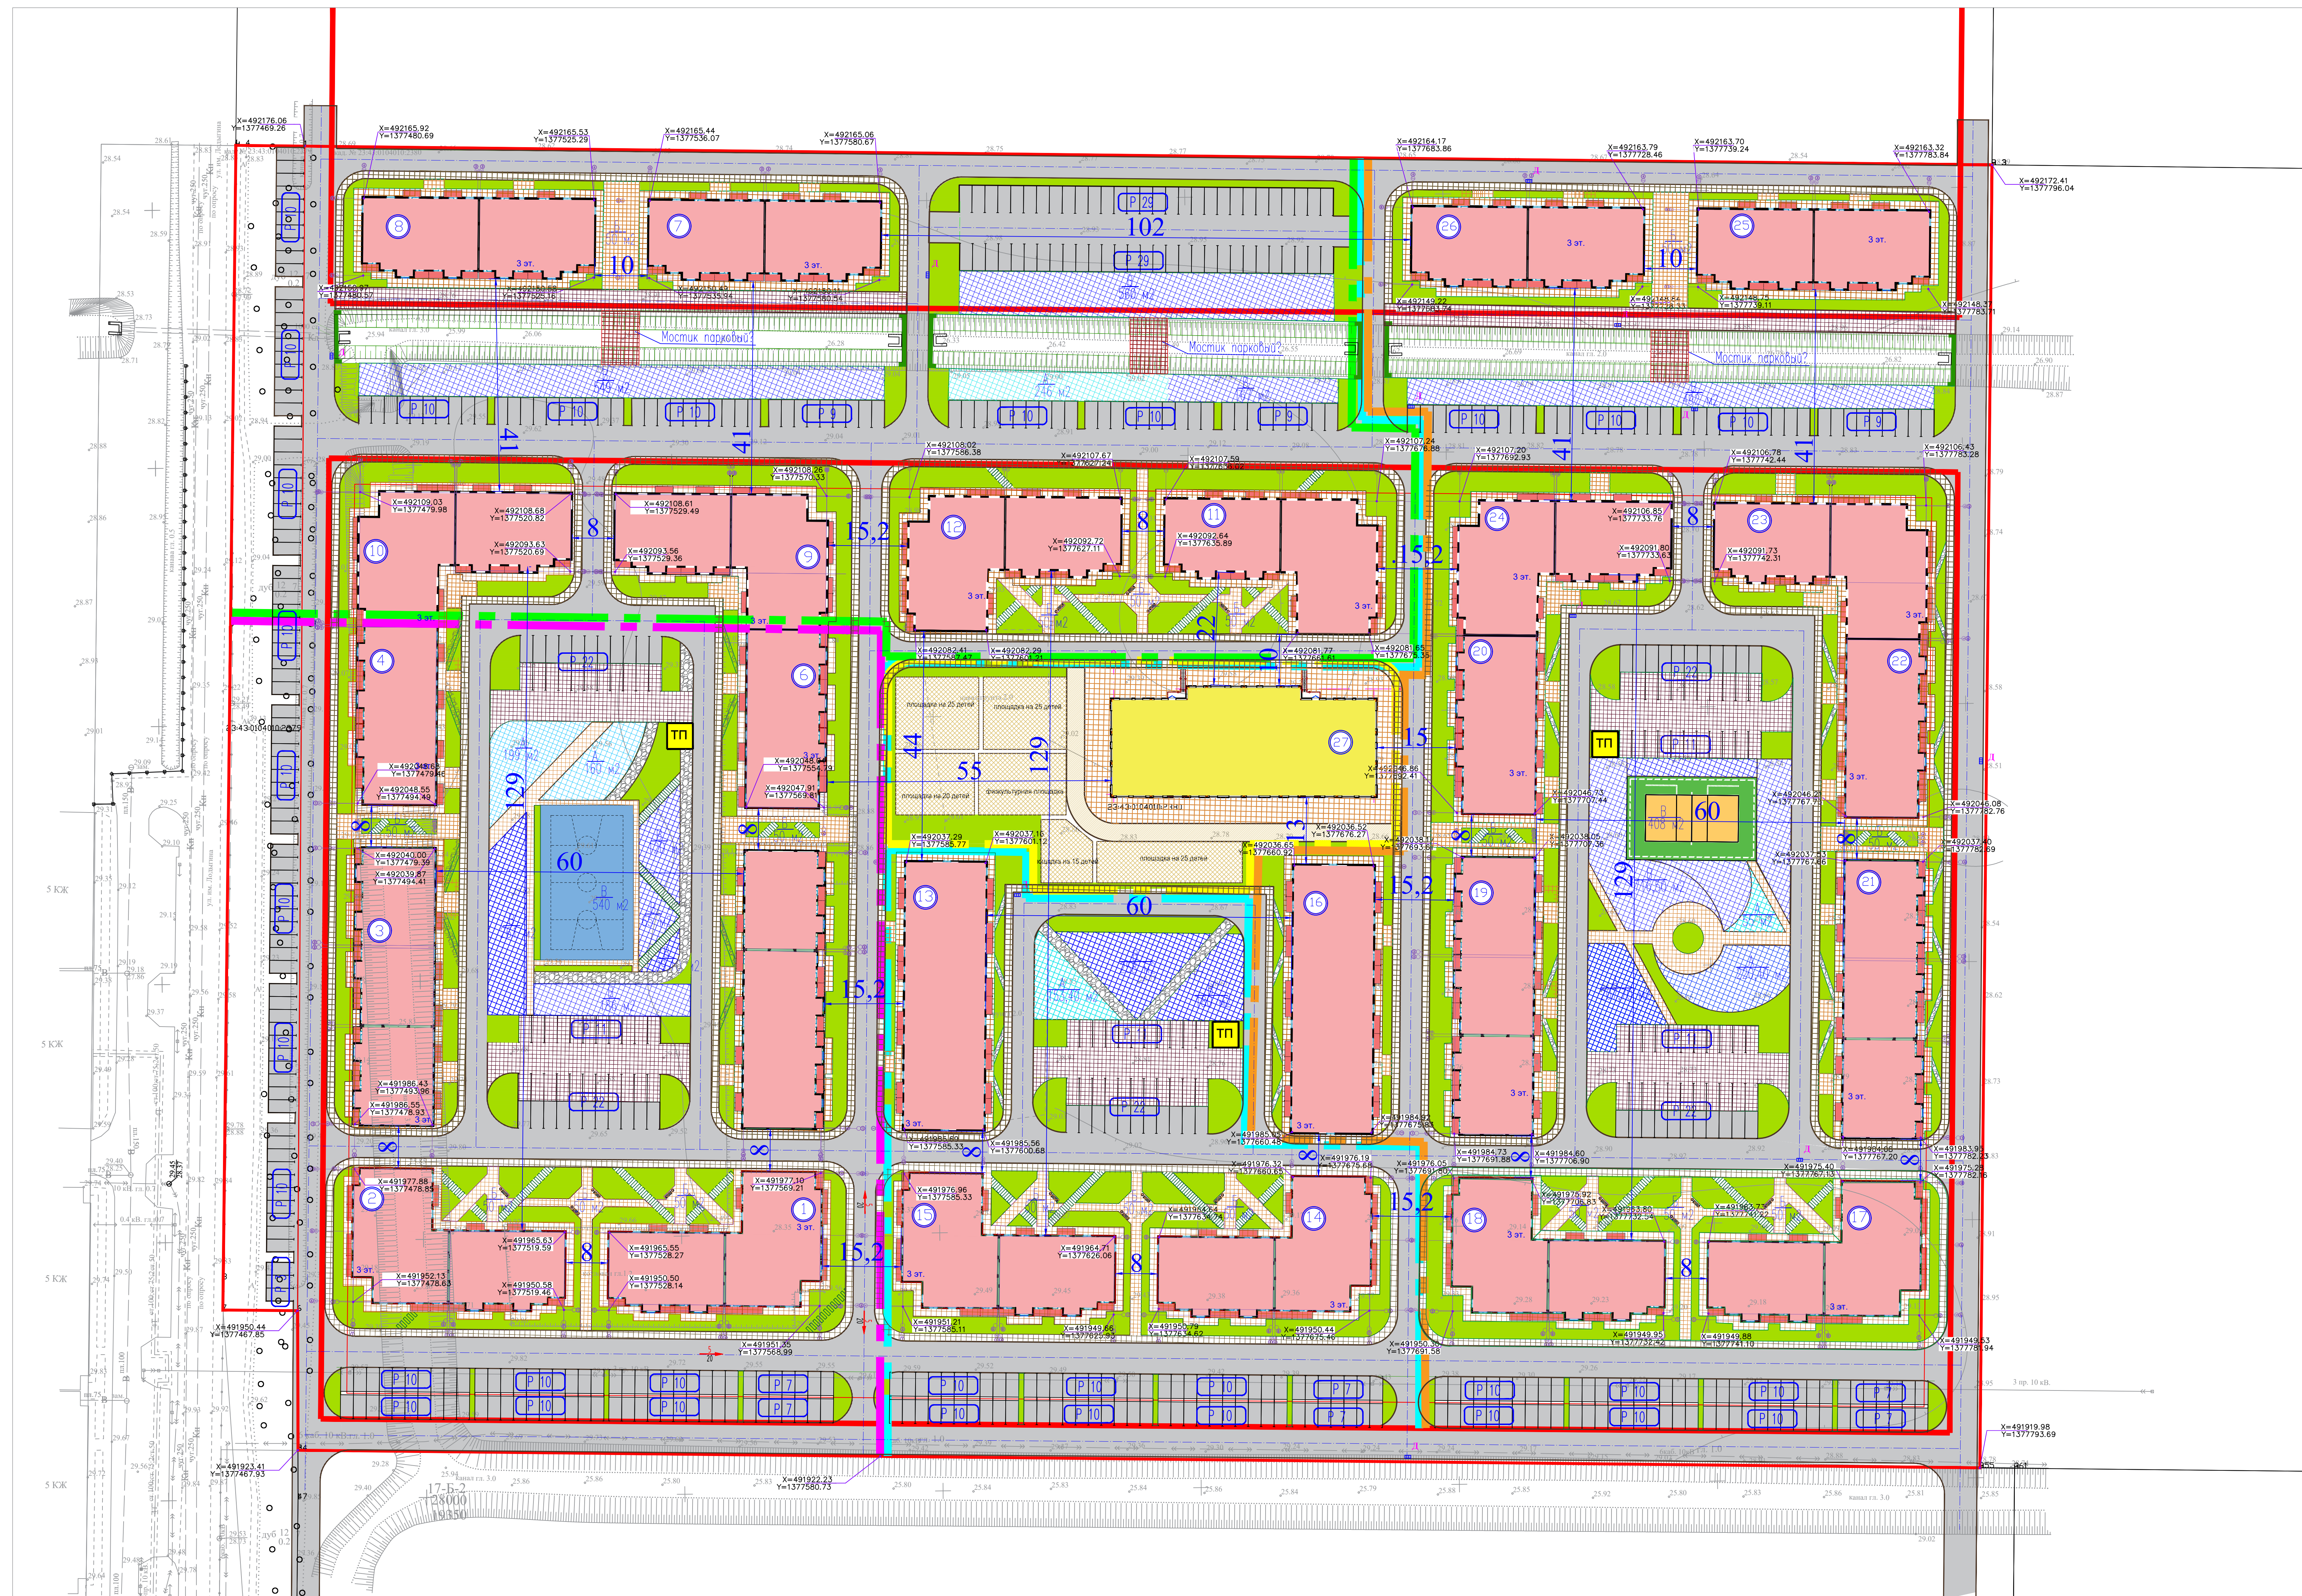


ПЛАН БЛАГОУСТРОЙСТВА ТЕРРИТОРИИ. МАСШТАБ 1:500

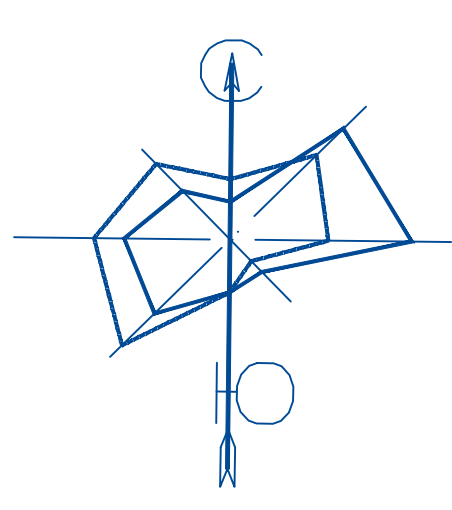

№ п/п	Наименование и обозначение	Этажность	Кол-во		Площадь, м²		Строительный объем, м³		Примечание
			зданий	квартир/помещений	зданий	общий	зданий	общий	
Объекты 1 этажа строительства									
1	Жилой дом литер 1	3	1	39	39	1642,60	1642,60		Литер 1.1
2	Жилой дом литер 2 с встроенными гаражами	3	1	31	31	1344,40	1344,40		Литер 1.1
3	Жилой дом литер 3	3	1	33	33	1759,60	1759,60		Литер 1.2
4	Жилой дом литер 4	3	1	21	21	1133,70	1133,70		Литер 1.3
5	Жилой дом литер 5	3	1	33	33	1759,60	1759,60		Литер 1.2
6	Жилой дом литер 6	3	1	21	21	1133,70	1133,70		Литер 1.3
Объекты 2 этажа строительства									
7	Жилой дом литер 7	3	1	30	30	1460,40	1460,40		
8	Жилой дом литер 8	3	1	30	30	1460,40	1460,40		
9	Жилой дом литер 9	3	1	39	39	1642,60	1642,60		
10	Жилой дом литер 10 с встроенными гаражами	3	1	31	31	1344,40	1344,40		
11	Жилой дом литер 11	3	1	39	39	1642,60	1642,60		
12	Жилой дом литер 12	3	1	39	39	1642,60	1642,60		
Объекты 3 этажа строительства									
13	Жилой дом литер 13	3	1	53	53	1774,50	1774,50		
14	Жилой дом литер 14	3	1	39	39	1642,60	1642,60		
15	Жилой дом литер 15	3	1	39	39	1642,60	1642,60		
Объекты 5 этажа строительства									
16	Жилой дом литер 16	3	1	53	53	1774,50	1774,50		
17	Жилой дом литер 17	3	1	39	39	1642,60	1642,60		
18	Жилой дом литер 18	3	1	39	39	1642,60	1642,60		
19	Жилой дом литер 19	3	1	33	33	1759,60	1759,60		
20	Жилой дом литер 20	3	1	21	21	1133,70	1133,70		
21	Жилой дом литер 21	3	1	33	33	1759,60	1759,60		
22	Жилой дом литер 22	3	1	21	21	1133,70	1133,70		
23	Жилой дом литер 23	3	1	39	39	1642,60	1642,60		
24	Жилой дом литер 24	3	1	39	39	1642,60	1642,60		
25	Жилой дом литер 25	3	1	30	30	1460,40	1460,40		
26	Жилой дом литер 26	3	1	30	30	1460,40	1460,40		
Объекты 4 этажа строительства									
27	ДДУ на 110 мест	2	1	-	-	-	-	-	-
Сооружения и площади 1 этажа строительства									
A	Площадь для игр детей					219,20			
B	Площадь для отдыха взрослых					35,00			
B	Спортивные площадки					1448,60			
	Голубой ступенчатый для жилого дома					15 м/кв			
	Стопана для постоянного хранения автомобилей					110 м/кв			
Сооружения и площади 2 этажа строительства									
A	Площадь для игр детей					244,60			
B	Площадь для отдыха взрослых					37,20			
B	Спортивные площадки					688,80			
	Голубой ступенчатый для жилого дома					15 м/кв			
	Стопана для постоянного хранения автомобилей					116 м/кв			
Сооружения и площади 3 этажа строительства									
A	Площадь для игр детей					126,30			
B	Площадь для отдыха взрослых					20,2			
B	Спортивные площадки					379,10			
	Голубой ступенчатый для жилого дома					9 м/кв			
	Стопана для постоянного хранения автомобилей					64 м/кв			
Сооружения и площади 5 этажа строительства									
A	Площадь для игр детей					440,80			
B	Площадь для отдыха взрослых					68,40			
B	Спортивные площадки					2099,90			
	Голубой ступенчатый для жилого дома					29 м/кв			
	Стопана для постоянного хранения автомобилей					214 м/кв			

- УСЛОВНЫЕ ОБОЗНАЧЕНИЯ
- Красная линия
 - Границы отвода участка
 - 1 этаж строительства
 - 2 этаж строительства
 - 3 этаж строительства
 - 4 этаж строительства
 - 5 этаж строительства
 - Проектируемые здания и сооружения
 - Покрытие асфальтом и площадок с асф. покрытием (тип 1)
 - Покрытие тротуаром, протурфром и площадок с/б плиткой
 - Детские площадки
 - Спортивные площадки

Исполн.	Лист	Итого	Полное	Вопл.	Средн.	Лист	Листов
ГИП	Носенко						
Разраб.	Власова						
Проверил	Нейраева						
Инженер	Краснов						

План благоустройства территории
Масштаб 1:500

ИП Гаспарян