

Ведомость жилых и общественных зданий и сооружений

Поз.	Наименование	Эт.	Количество, шт.		Площадь, м2				Строительный объем, м3	
			Здания	Всего	Застройки		Общая нормируемая		Здания	Всего
					Здания	Всего	Здания	Всего		
2.1	Жилой дом № 2	16	1	152	714,8	714,8	11452,8	11452,8	37112,5	37112,5

Ведомость координат поворотных точек границ земельного участка №27:23:0011204:34



№	х	у
1	463808,03	3177846,70
2	463819,04	3177921,10
3	463744,91	3177932,57
4	463733,85	3177858,08

Условные обозначения

Графическое изображение	Наименование
	Красные линии
	Граница земельного участка
	Линия отступа от красных линий
	Минимальные отступы от границ земельного участка
	Места допустимого размещения объекта капитального строительства
	Номер поворотной точки границы земельного участка
	Границы публичных сервитутов
	Охранная зона сети водопровода
	Охранная зона сети подземметаллзацимы
	Охранная зона сети связи
	Охранная зона сети электроснабжения
	Зона слабого подтопления
27.23.0011204.34	Кадастровый номер земельного участка
	Направление движения транспортных средств и пожарной техники

27-ВРН-01.02-ПЗУ

1	-	Зам.	47-22		29.07.22	Многоквартирные жилые дома по ул. Воронежской в г. Хабаровске. 1 этап освоения территории. 1-5 этапы строительства	Стадия	Лист	Листов
Изм.	Кол.уч.	Лист	№ док.	Подп.	Дата		2 этап строительства	П	1
Разработчик	Анциканова				29.07.22	Схема планировочной организации земельного участка. М 1:500		ООО "Ремстройпроект"	
Проверил	Добрынина				29.07.22		Н. контр. ГИП		
Гл. спец.	Добрынина				29.07.22	Чудина			
И. контр.	Толов				29.07.22	Толов			

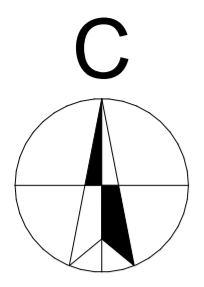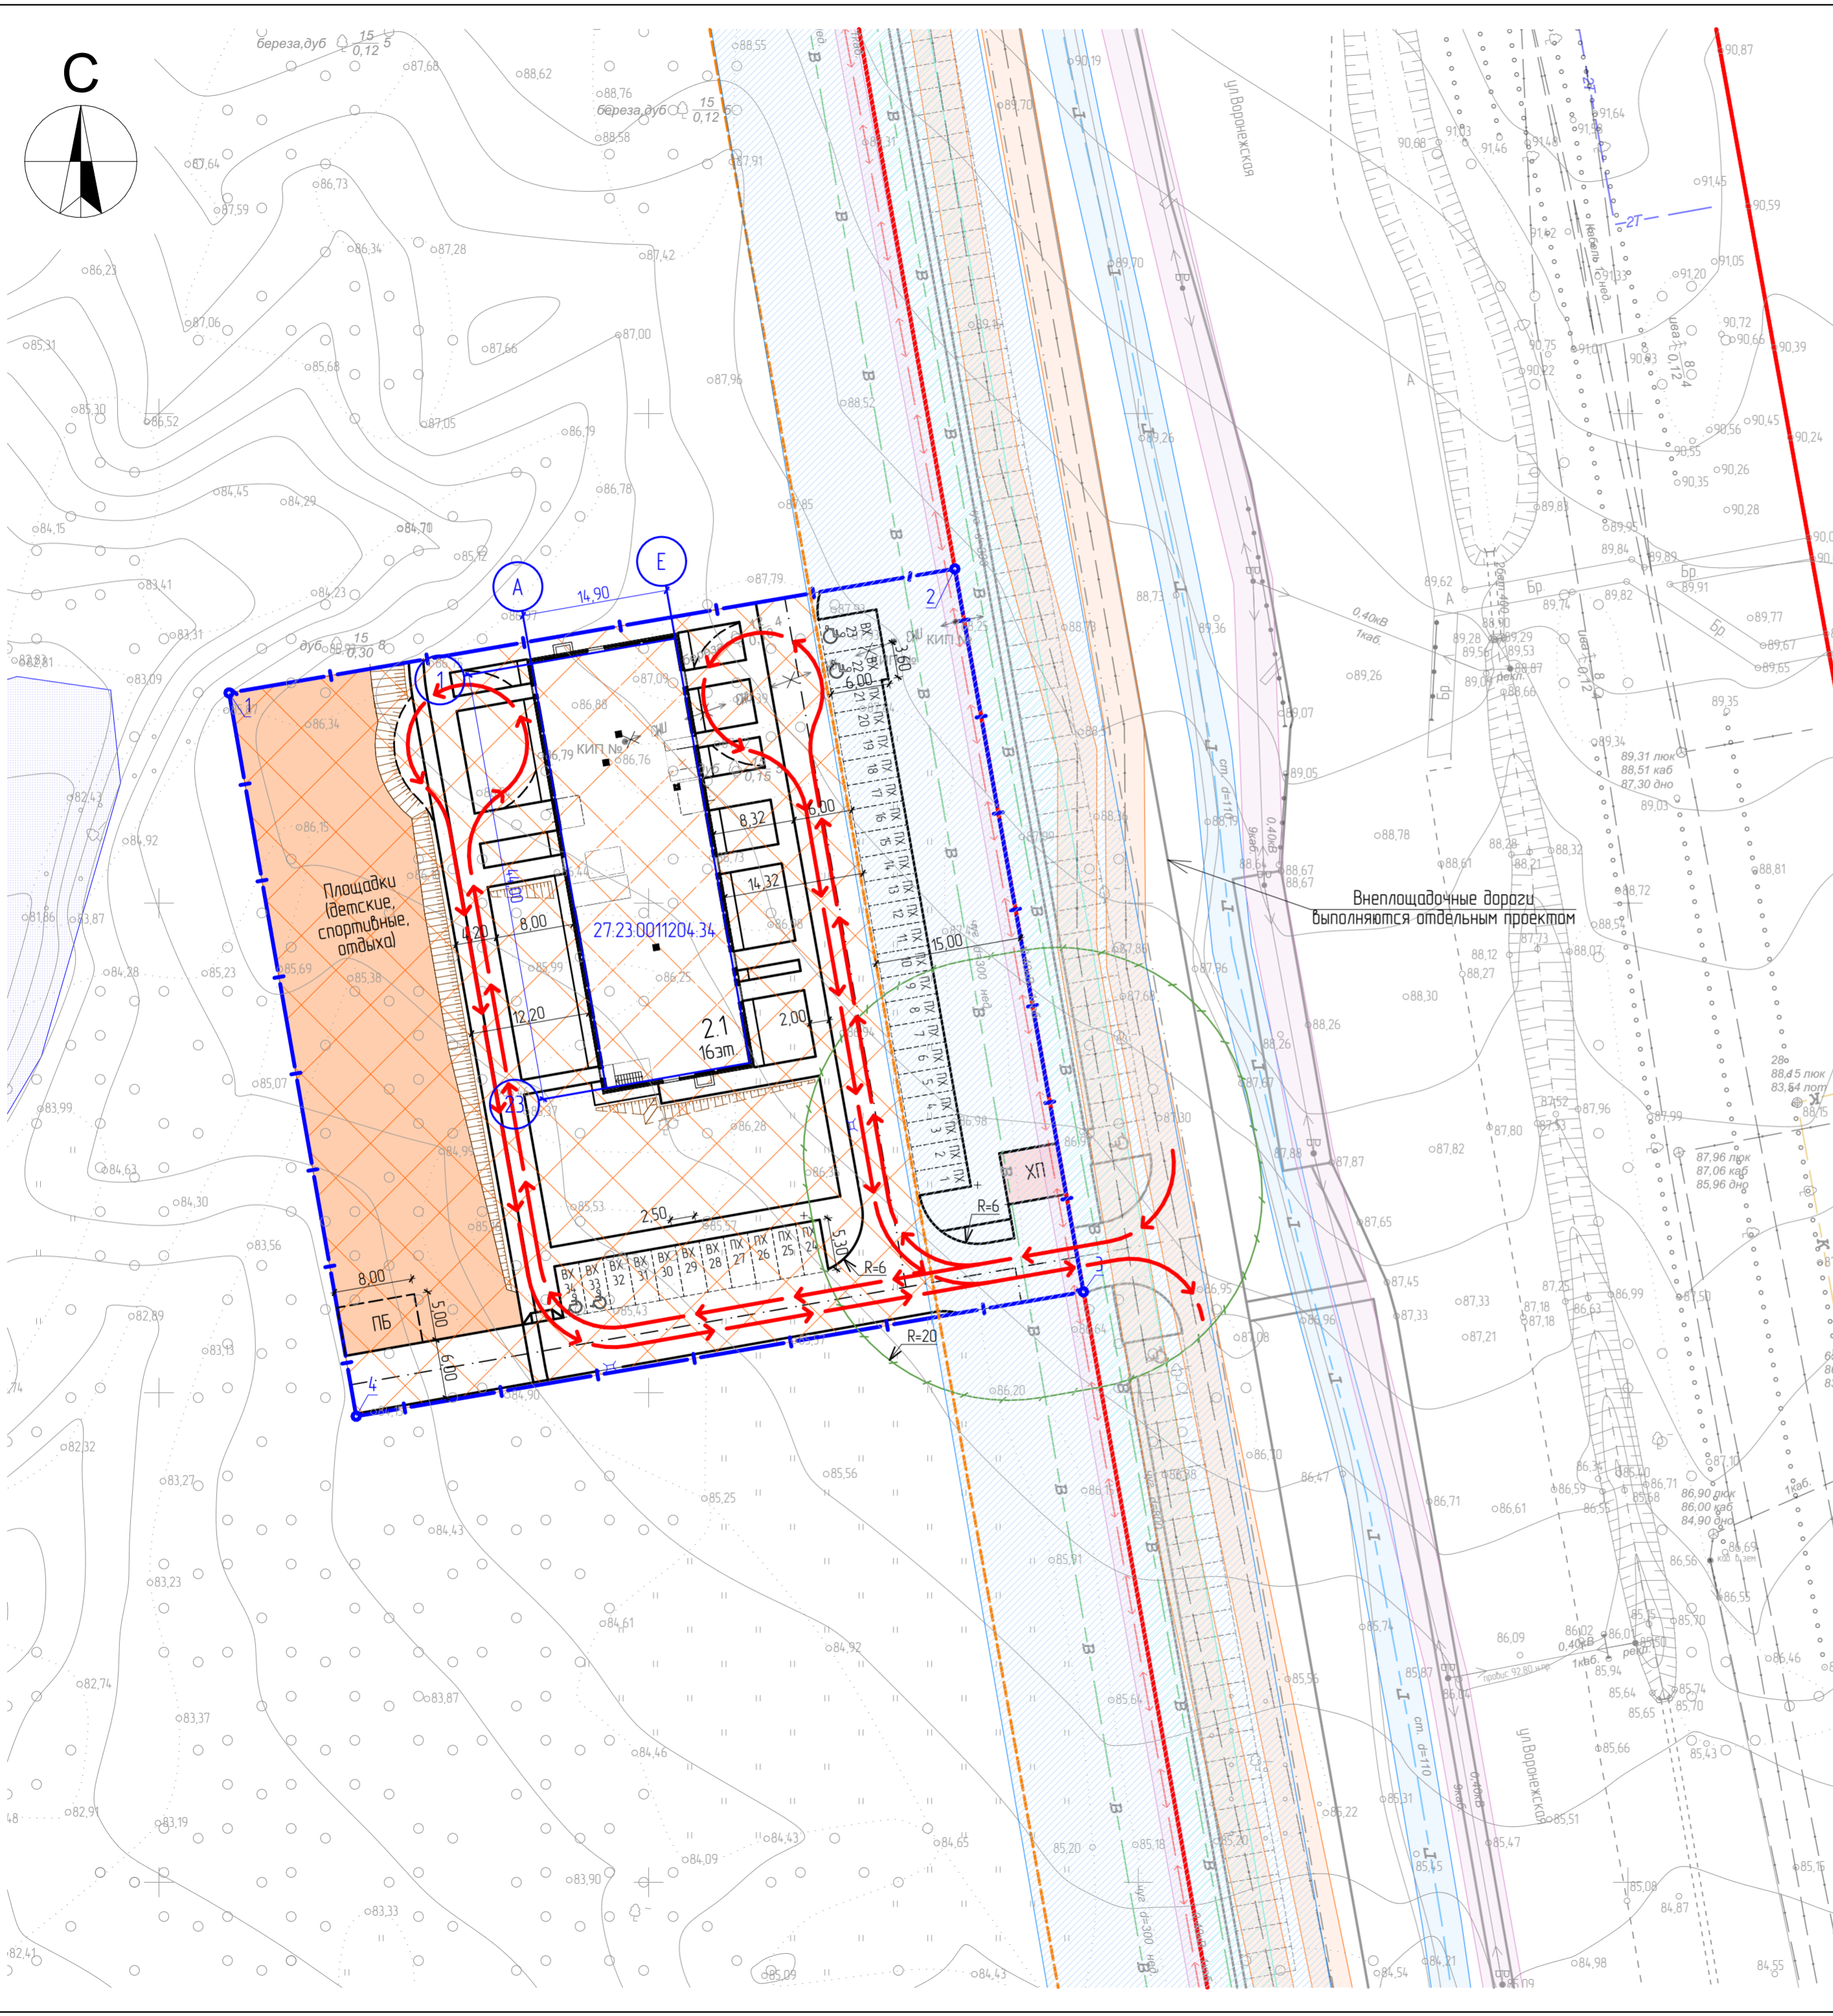

И.н. подл.	Подпись и дата	Взвешивание	Согласовано	И.н. подл.	Подпись и дата	Взвешивание	Согласовано
И.н. подл.	Подпись и дата	Взвешивание	Согласовано	И.н. подл.	Подпись и дата	Взвешивание	Согласовано
И.н. подл.	Подпись и дата	Взвешивание	Согласовано	И.н. подл.	Подпись и дата	Взвешивание	Согласовано