

Ведомость жилых и общественных зданий и сооружений


Поз.	Наименование	Эт.	Количество, шт.		Площадь, м2		Строительный объем, м3			
			Здания	Квартир	Застройки	Общая нормируемая	Здания	Всего		
11	Жилой дом № 1	20	1	193	714,8	714,8	14011,8	14011,8	45641,2	45641,2
За пределами участка										
ЛОС	Локальные очистные сооружения (5 этап стр.-ва, ш.27-ВРН-01.05-ПЗУ, л.5)	-	1	-	81,0	81,0	-	-	-	-

Ведомость координат поворотных точек границ земельного участка №27:23:0000000:27752

№	x	y
1	463961,08	3177812,03
2	463989,40	3177894,75
3	463913,38	3177906,51
4	463819,04	3177921,10
5	463808,03	3177846,70
6	463880,71	3177835,58
7	463878,89	3177823,42

Условные обозначения

Графическое изображение	Наименование
	Красные линии
	Граница земельного участка
	Линия отступа от красных линий
	Минимальные отступы от границ земельного участка
	Места допустимого размещения объекта капитального строительства
	Номер поворотной точки границы земельного участка
	Границы публичных сервитутов
	Охранная зона сети водопровода
	Охранная зона сети подземметаллзацинты
	Охранная зона сети связи
	Охранная зона сети электроснабжения
	Зона слабого подтопления
	Кадастровый номер земельного участка
	Направление движения транспортных средств и пожарной техники
	Место для размещения ТП. Проект и монтаж ТП разрабатывается отдельным проектом согласно Технических условий.
	Площадки для игр детей дошкольного и младшего школьного возраста (S=4,25,15м²)
	Площадки для отдыха взрослого населения (S=63,32м²)
	Площадки для занятий физкультурой (S=601,54м²)

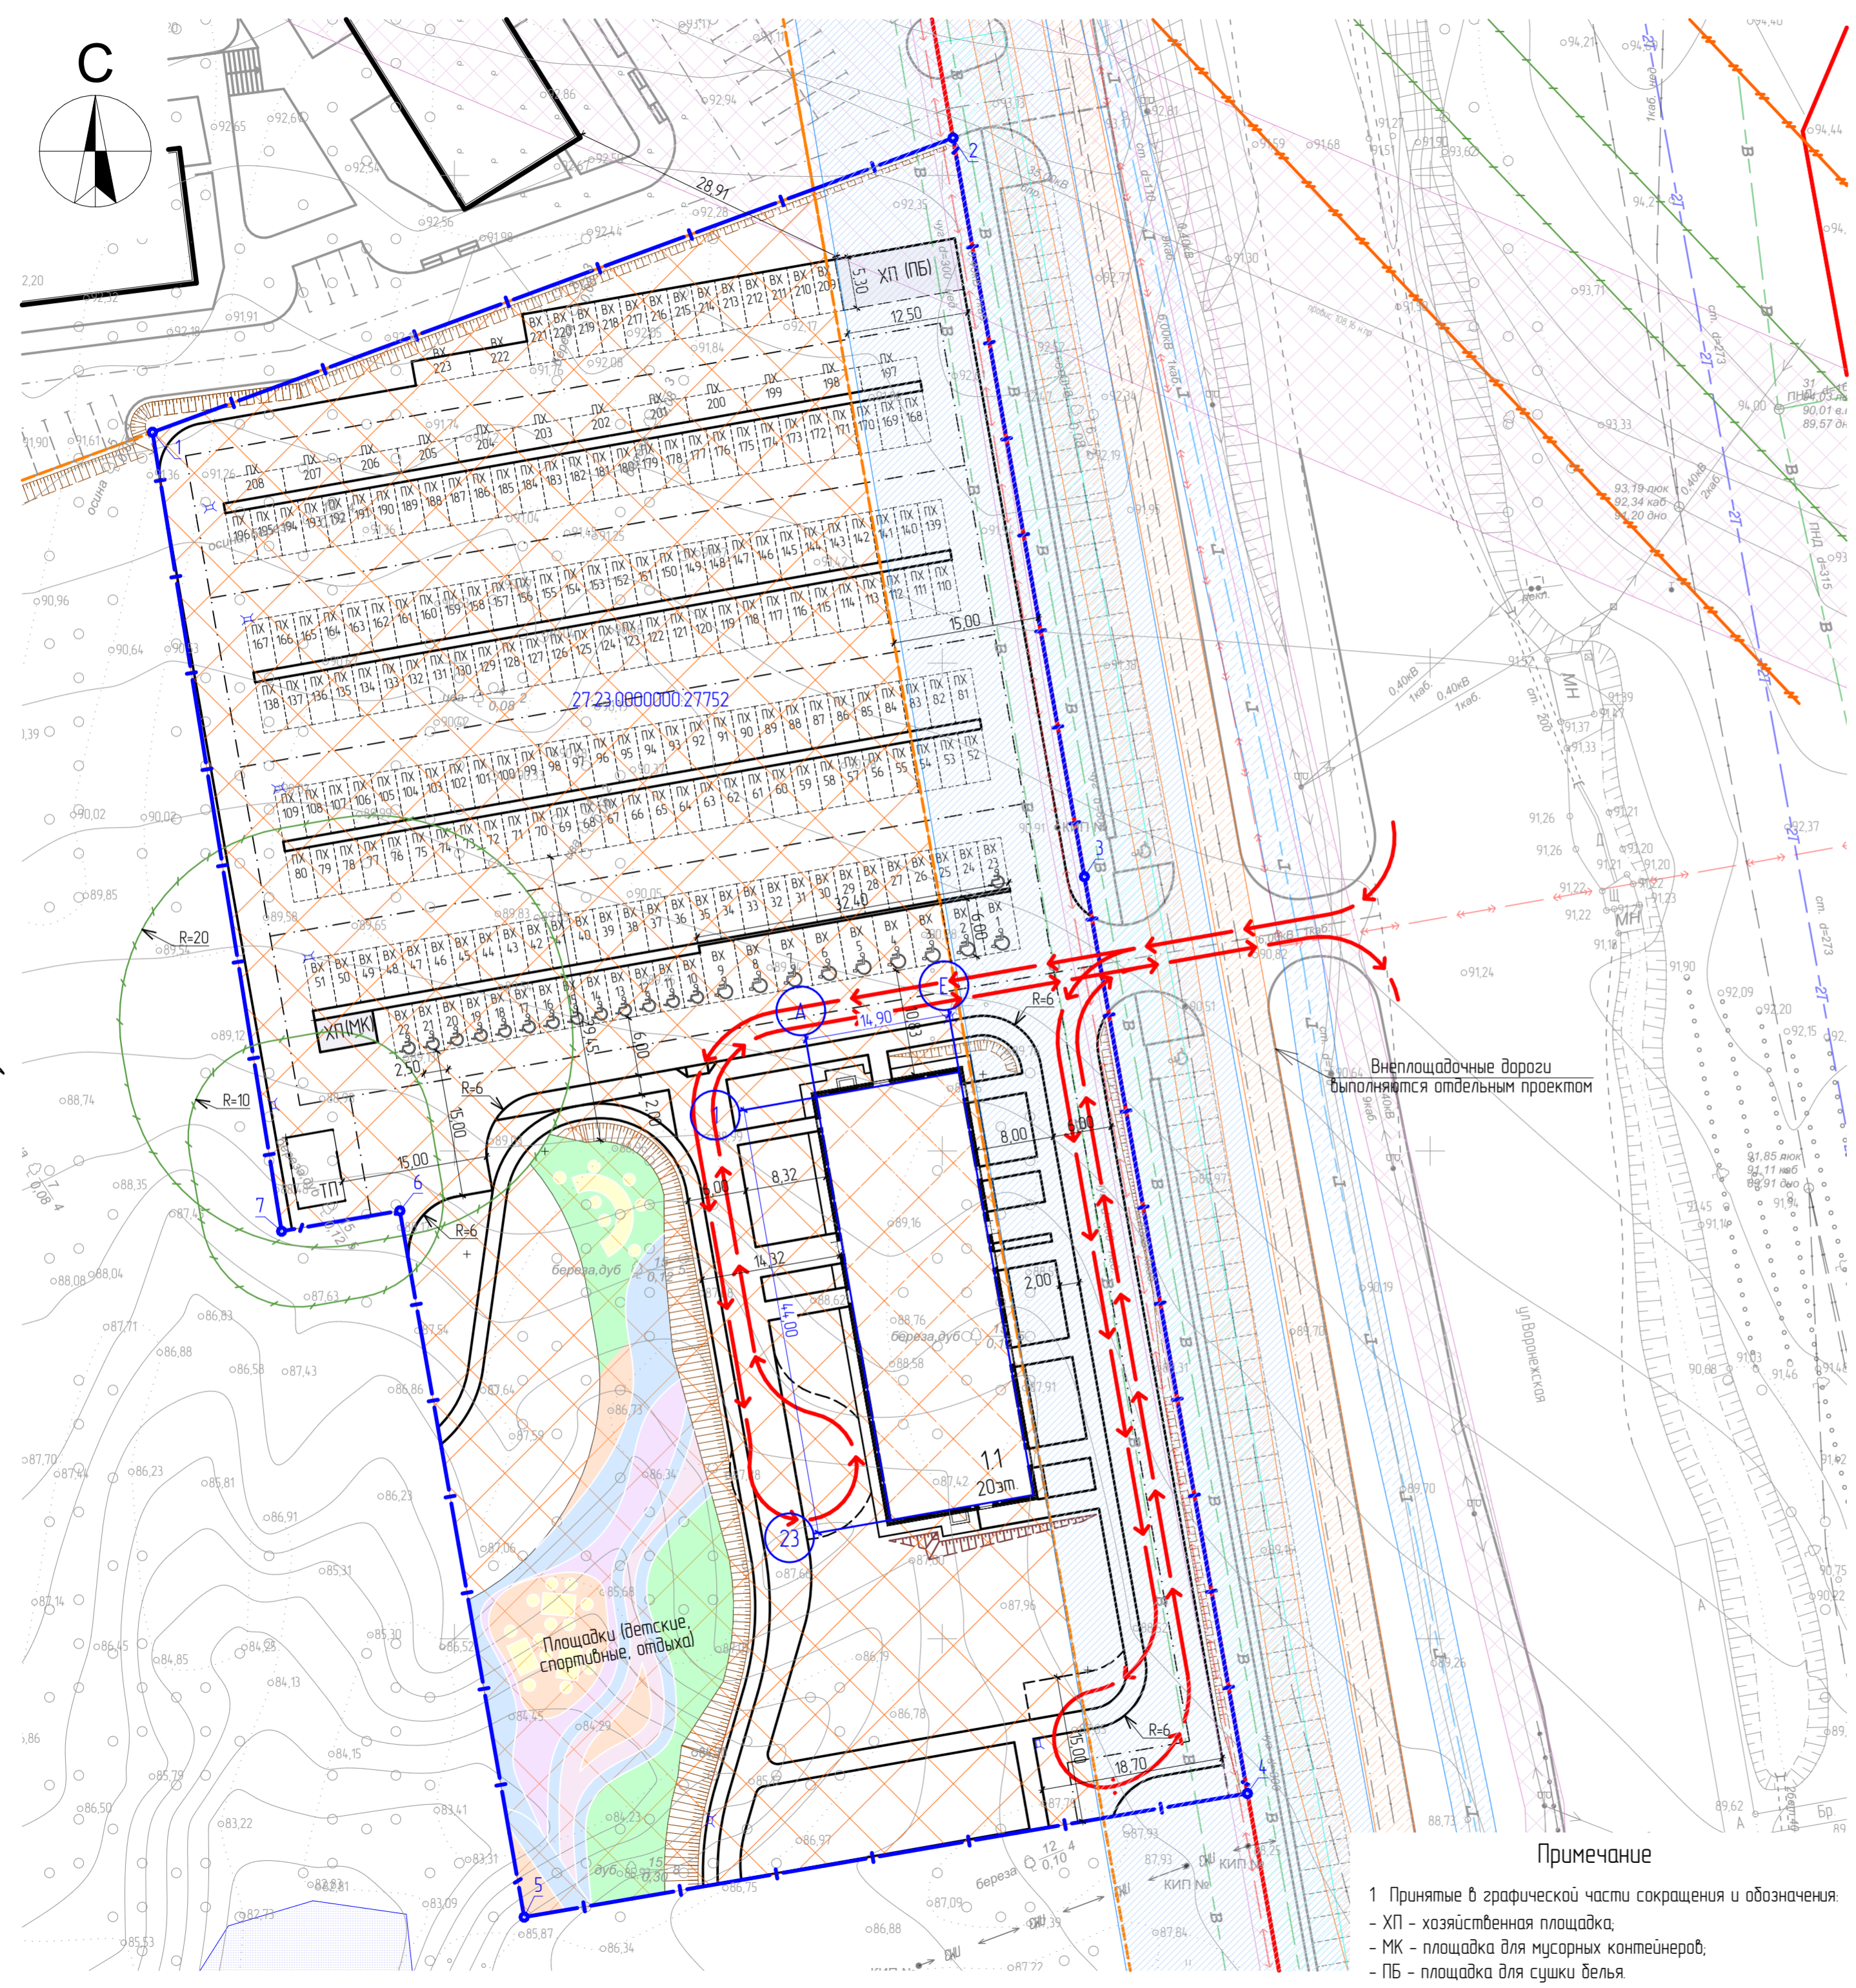

Примечание

- 1 Принятые в графической части сокращения и обозначения.
- ХП - хозяйственная площадка,
- МК - площадка для мусорных контейнеров,
- ПБ - площадка для сушки деля.

Исполнитель	Судинина	29.07.22
Проверенный	Портенко	29.07.22
Согласовано	Гл. спец. ИР	29.07.22
Подпись и дата	Враменко И.А.	29.07.22
Имя и подпись	И.А. Враменко	29.07.22

27-ВРН-01.01-ПЗУ					
2	-	Зам.	54-22	23.09.22	Многоквартирные жилые дома по ул. Воронежской в г. Хабаровске. 1 этап освоения территории. 1-5 этапы строительства
Изм.	Кол.уч.	Лист	№ док.	Подп.	
Разработчик	Анцанова	29.07.22			1 этап строительства
Проверенный	Добрынина	29.07.22			
Гл. спец.	Добрынина	29.07.22			
Н. контр.	Чудина	29.07.22			Схема планировочной организации земельного участка М 1:500
ГИП	Толов	29.07.22			

Стадия	Лист	Листов
П	1	6

ООО "Ремстройпроект"