


СИТУАЦИОННАЯ СХЕМА

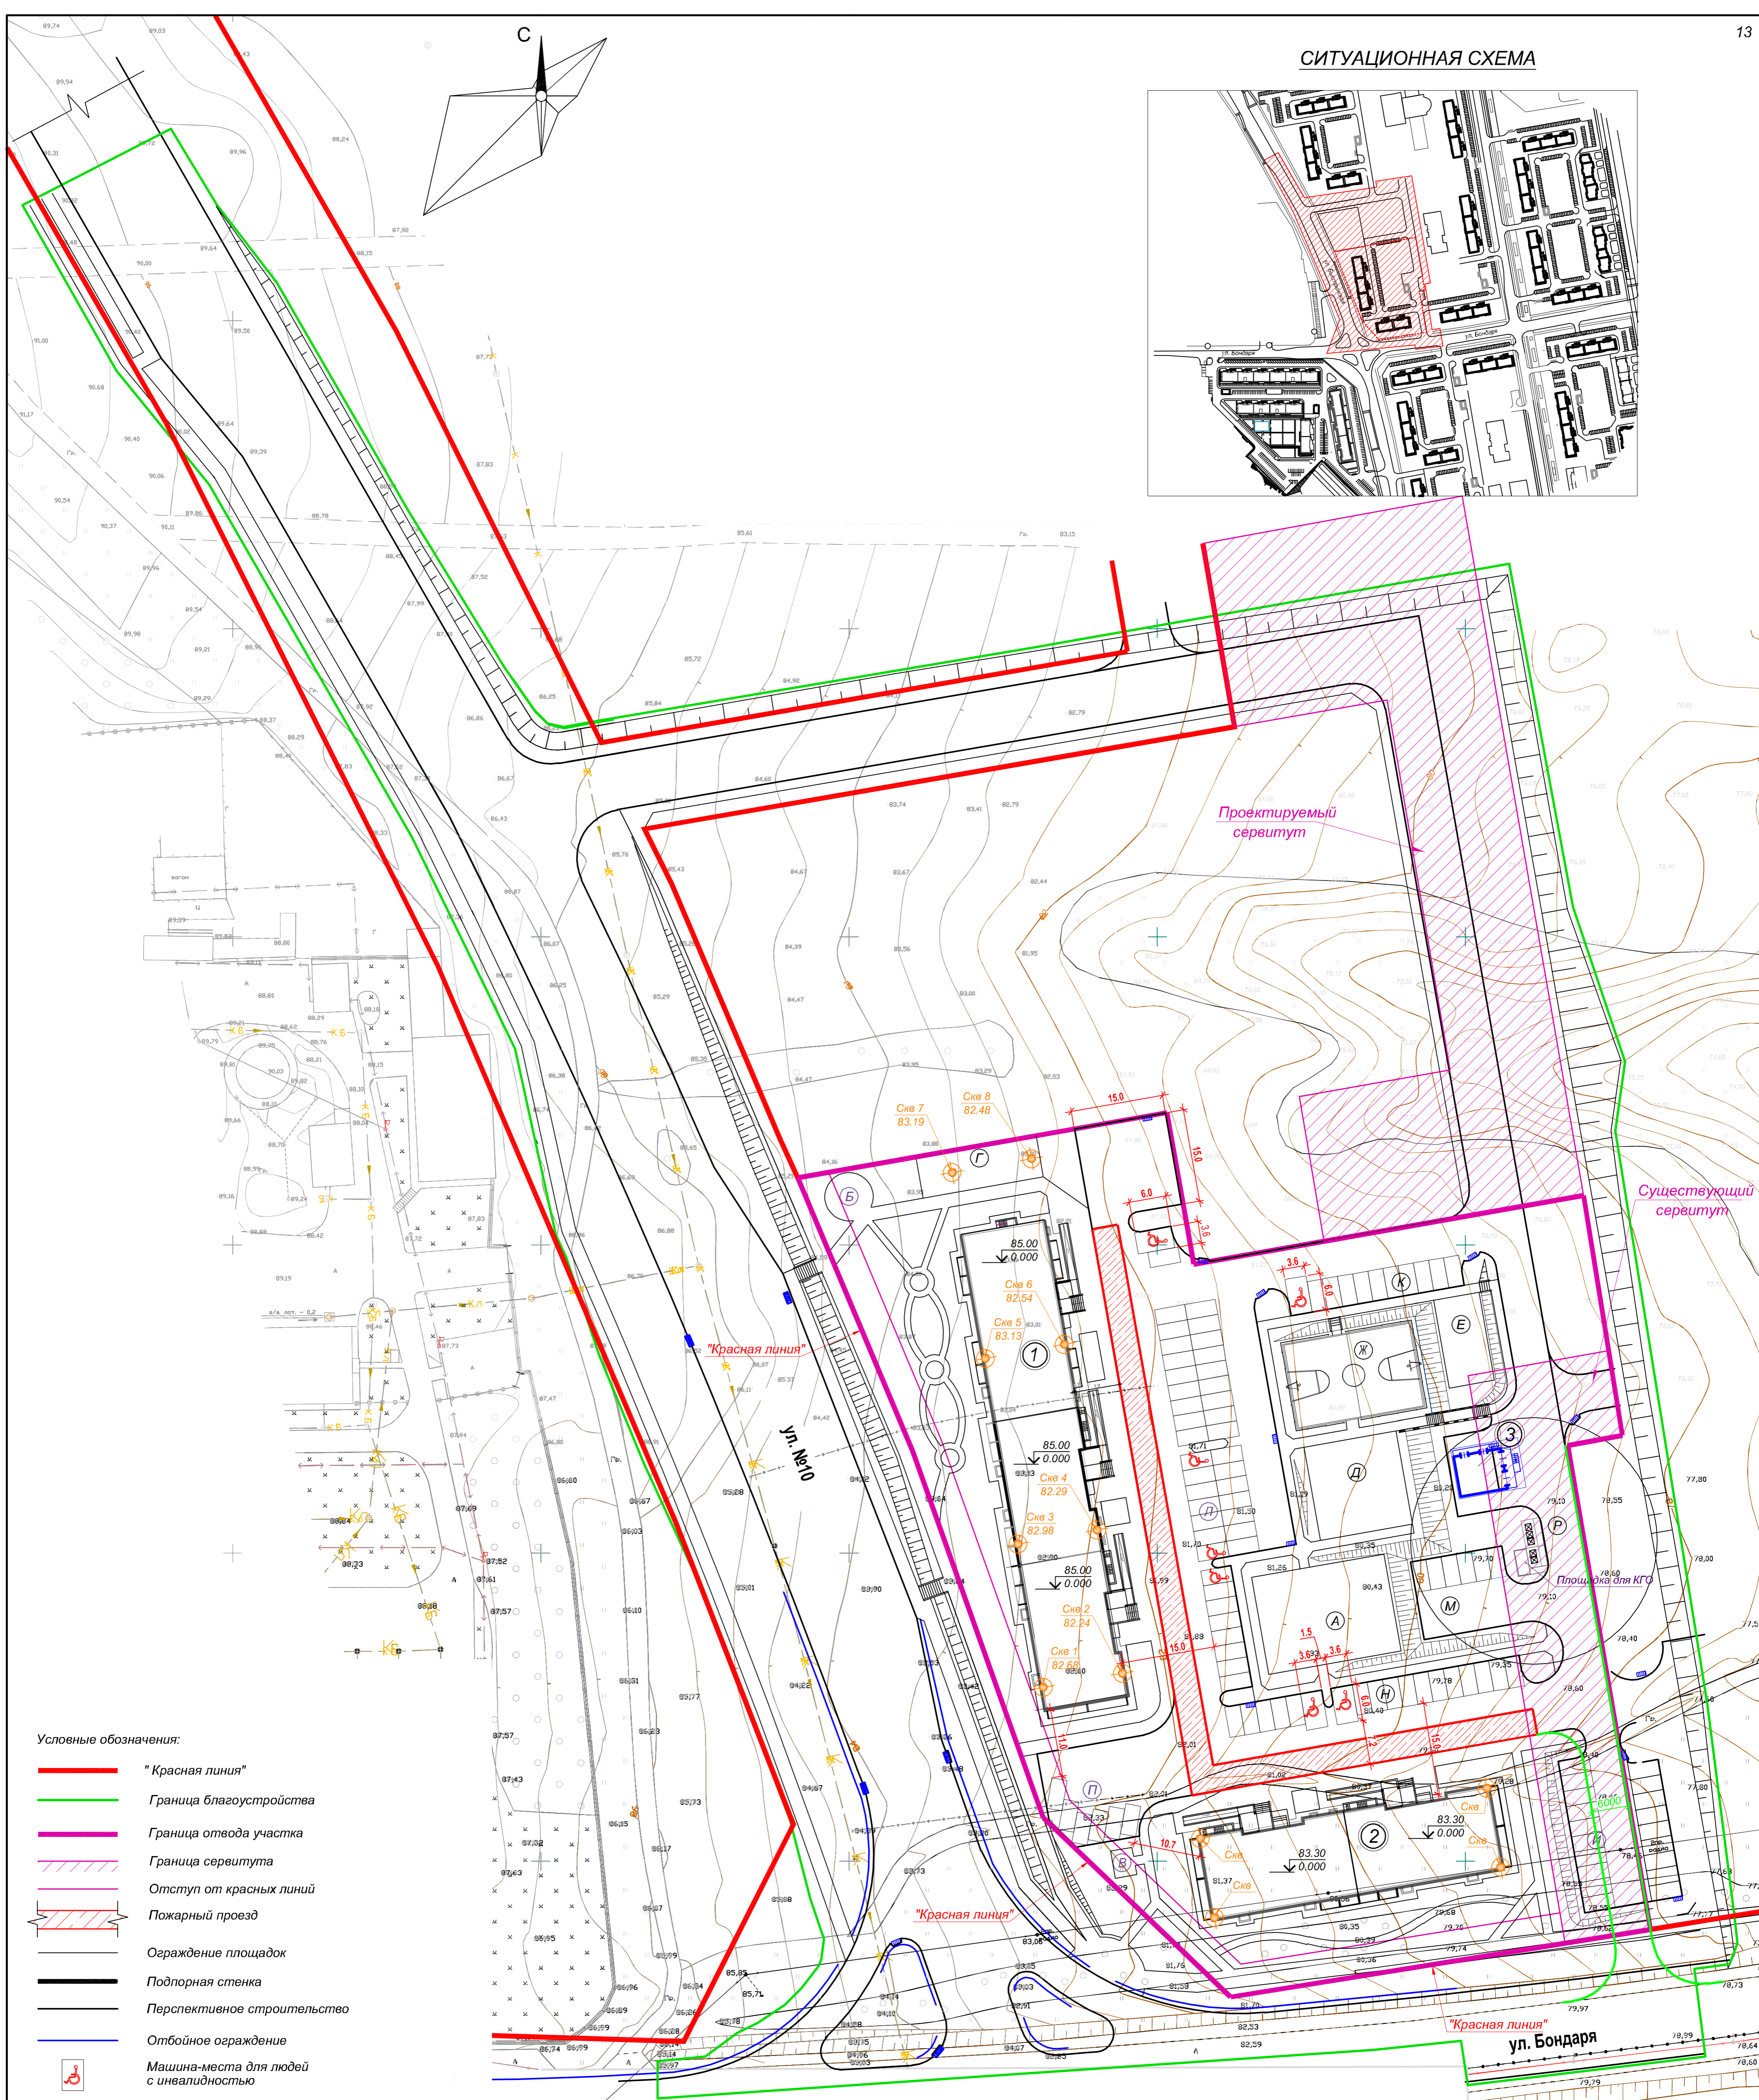

- Условные обозначения:
- "Красная линия"
 - Граница благоустройства
 - Граница отвода участка
 - / / / Граница сервитута
 - Отступ от красных линий
 - Пожарный проезд
 - Ограждение площадок
 - Подпорная стенка
 - Перспективное строительство
 - Отбойное ограждение
 - Машина-места для людей с инвалидностью

ЭКСПЛИКАЦИЯ ПЛОЩАДОК

Номер по плану	Наименование	Примечание
А	Площадка для игр детей	
Б	Площадка отдыха взрослых	
В	Площадка отдыха взрослых	
Г	Хозплощадка	
Д	Гимнастическая площадка	
Е	Гимнастическая площадка	
Ж	Спортивная площадка	
И	Автостоянка на 10 м/м для жилого дома	
К	Автостоянка на 11 м/м для жилого дома	
Л	Автостоянка на 42 м/м для жилого дома	
М	Автостоянка на 6 м/м для жилого дома	
Н	Автостоянка на 18 м/м для жилого дома	
П	Автостоянка на 6 м/м для жилого дома	
Р	Площадка для установки мусорных контейнеров (на 5 контейнеров)	

ВЕДОМОСТЬ ЖИЛЫХ И ОБЩЕСТВЕННЫХ ЗДАНИЙ И СООРУЖЕНИЙ

Обозначение	Этажность	Количество			Площадь, м2			Строительный объем
		Зданий	Квартир	Застройки	Общая	Жилого здания	Общественного здания	
1	11	1	150	1215.76	10123.47		36893.79	
2	11	1	80	750.08	6175.28		22494.36	
3	1	1						

СОГЛАСОВАНО:

Администрация г. Хабаровска
 Управление дорог и внешнего благоустройства
 Отдел подготовки производства

Коровина С.В. 12.05.2016г.
 Верно: *Гайфулина Н.Ю.*

14005-00 - ПЗУ			
Многоквартирные жилые дома №13, №54 по Воронежскому шоссе в Краснофлотском районе г. Хабаровска			
4	Зам.	284/20	09.20
Изм.	Кол.уч.	Лист	№ док. / Подп. / Дата
Разраб.	Куликова		09.20
Гл. арх. отд.	Гайфулина		09.20
Н. контр.	Юдина		09.20
ГИП	Тюменцев		09.20
Схема планировочной организации земельного участка М 1:500			Проектный отдел ФГУП ТБСУ № 6
Стадия	Лист	Листов	
П	1		