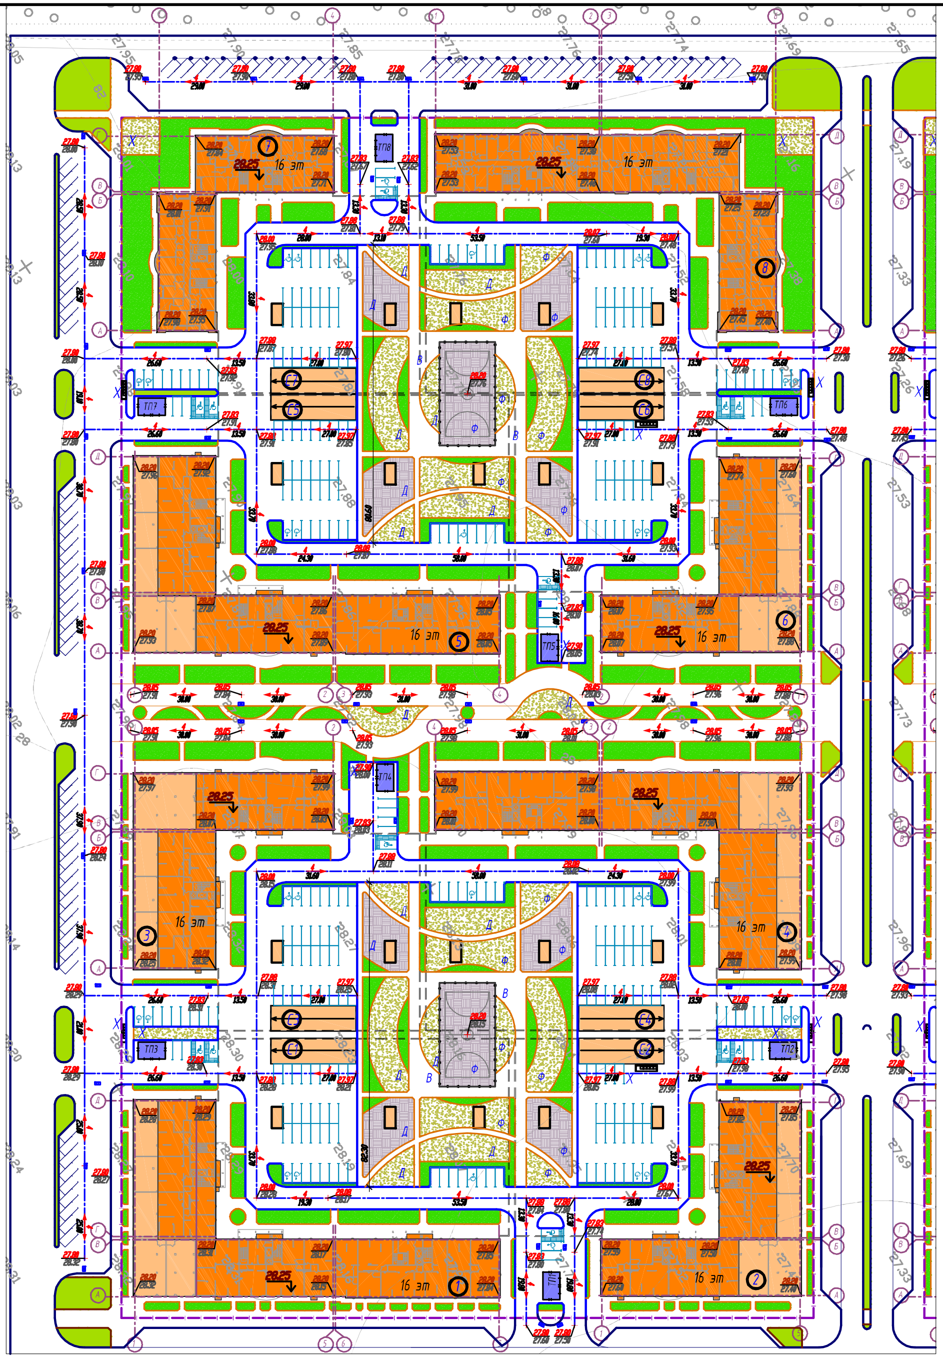

Экспликация

Номер на плане	Наименование и обозначение	Этажность	Этап
1	Многоквартирный жилой дом литер1	16	1
2	Многоквартирный жилой дом литер2	16	1
3	Многоквартирный жилой дом литер3	16	1
4	Многоквартирный жилой дом литер4	16	1
5	Многоквартирный жилой дом литер5	16	2
6	Многоквартирный жилой дом литер6	16	2
7	Многоквартирный жилой дом литер7	16	2
8	Многоквартирный жилой дом литер8	16	2
С1	Подземная автостоянка литер С1	1	1
С2	Подземная автостоянка литер С2	1	1
С3	Подземная автостоянка литер С3	1	1
С4	Подземная автостоянка литер С4	1	1
С5	Подземная автостоянка литер С5	1	2
С6	Подземная автостоянка литер С6	1	2
С7	Подземная автостоянка литер С7	1	2
С8	Подземная автостоянка литер С8	1	2
ТП1	Трансформаторная подстанция	-	1
ТП2	Трансформаторная подстанция	-	1
ТП3	Трансформаторная подстанция	-	1
ТП4	Трансформаторная подстанция	-	1
ТП5	Трансформаторная подстанция	-	2
ТП6	Трансформаторная подстанция	-	2
ТП7	Трансформаторная подстанция	-	2
ТП8	Трансформаторная подстанция	-	2
	Итого		
	Площадки		
Ф	Для занятия физкультурой		
Д	Для игр детей дошкольного и младшего школьного возраста		
В	Для отдыха взрослого населения		
Х	Для сбора ТБО, хозяйственные		

Условные обозначения

—●—●—	Граница участка по ГПЗУ
28.00 / 27.21	Проектная отметка/существующая отметка
5 → 34.00	Проектный уклон/ расстояние
🟧	Проектируеные многоэтажные здания
🟧	Проектируеные одноэтажные постройки
🟦	Проектируеные инженерные сооружения

Изм.	Кол.уч.	Лист	№ док.	Подп.	Дата
ГИП		Тарасенко			
Разработал		Хохлов			
Н.контр.		Тарасенко			

01/02/2021-ПЗУ

Жилой комплекс в г. Краснодаре на земельном участке с кадастровым номером 23430106012:599. Корректировка

Стадия	Лист	Листов
П	3	

План организации рельефа.
М 1:500

ИП "Тарасенко В.Н."
г. Краснодар