

Экспликация зданий и сооружений


Поз.	Наименование	Площадь застройки, м2		Примечание
		в границах участка	за границами участка	
1	Многоэтажный многоквартирный жилой дом со встроенно-пристроенными помещениями общественного назначения	2086.6		проектир.
A1	Гостевая автостоянка (70 м/мест)	1608.7		
A2	Автостоянка жилого дома (136 м/мест)	2892.9		
A3	Автостоянка встроенных помещений (19 м/мест)	279.3		
Д	Комплексная площадка для отдыха взрослых, игр детей, занятий физкультурой	579.1		
М	Площадка для мусоросборных контейнеров	12.0		
		5372.0	#####	

Ведомость проездов, тротуаров, дорожек

Поз.	Наименование	Тип	Площадь покрытия, м2		Примечание
			в границах участка	за границами участка	
1	Проезд	1	1395.6		
2	Тротуары, дорожки	2	1541.3		
3	Тротуары с возможностью заезда пожарных автомобилей	3	239.7	102.8	
4	Временный проезд из дорожных плит	4		102.2	
			3176.6	102.8	



Границы участка ТП согласно ДППТ
 "Проект планировки и проект межевания территории части кадастрового квартала 43:40:000515 в районе ул. Слобода Курочкины и проектируемых улиц Производственная и Чистопрудненская в Ленинском районе города Кирова"

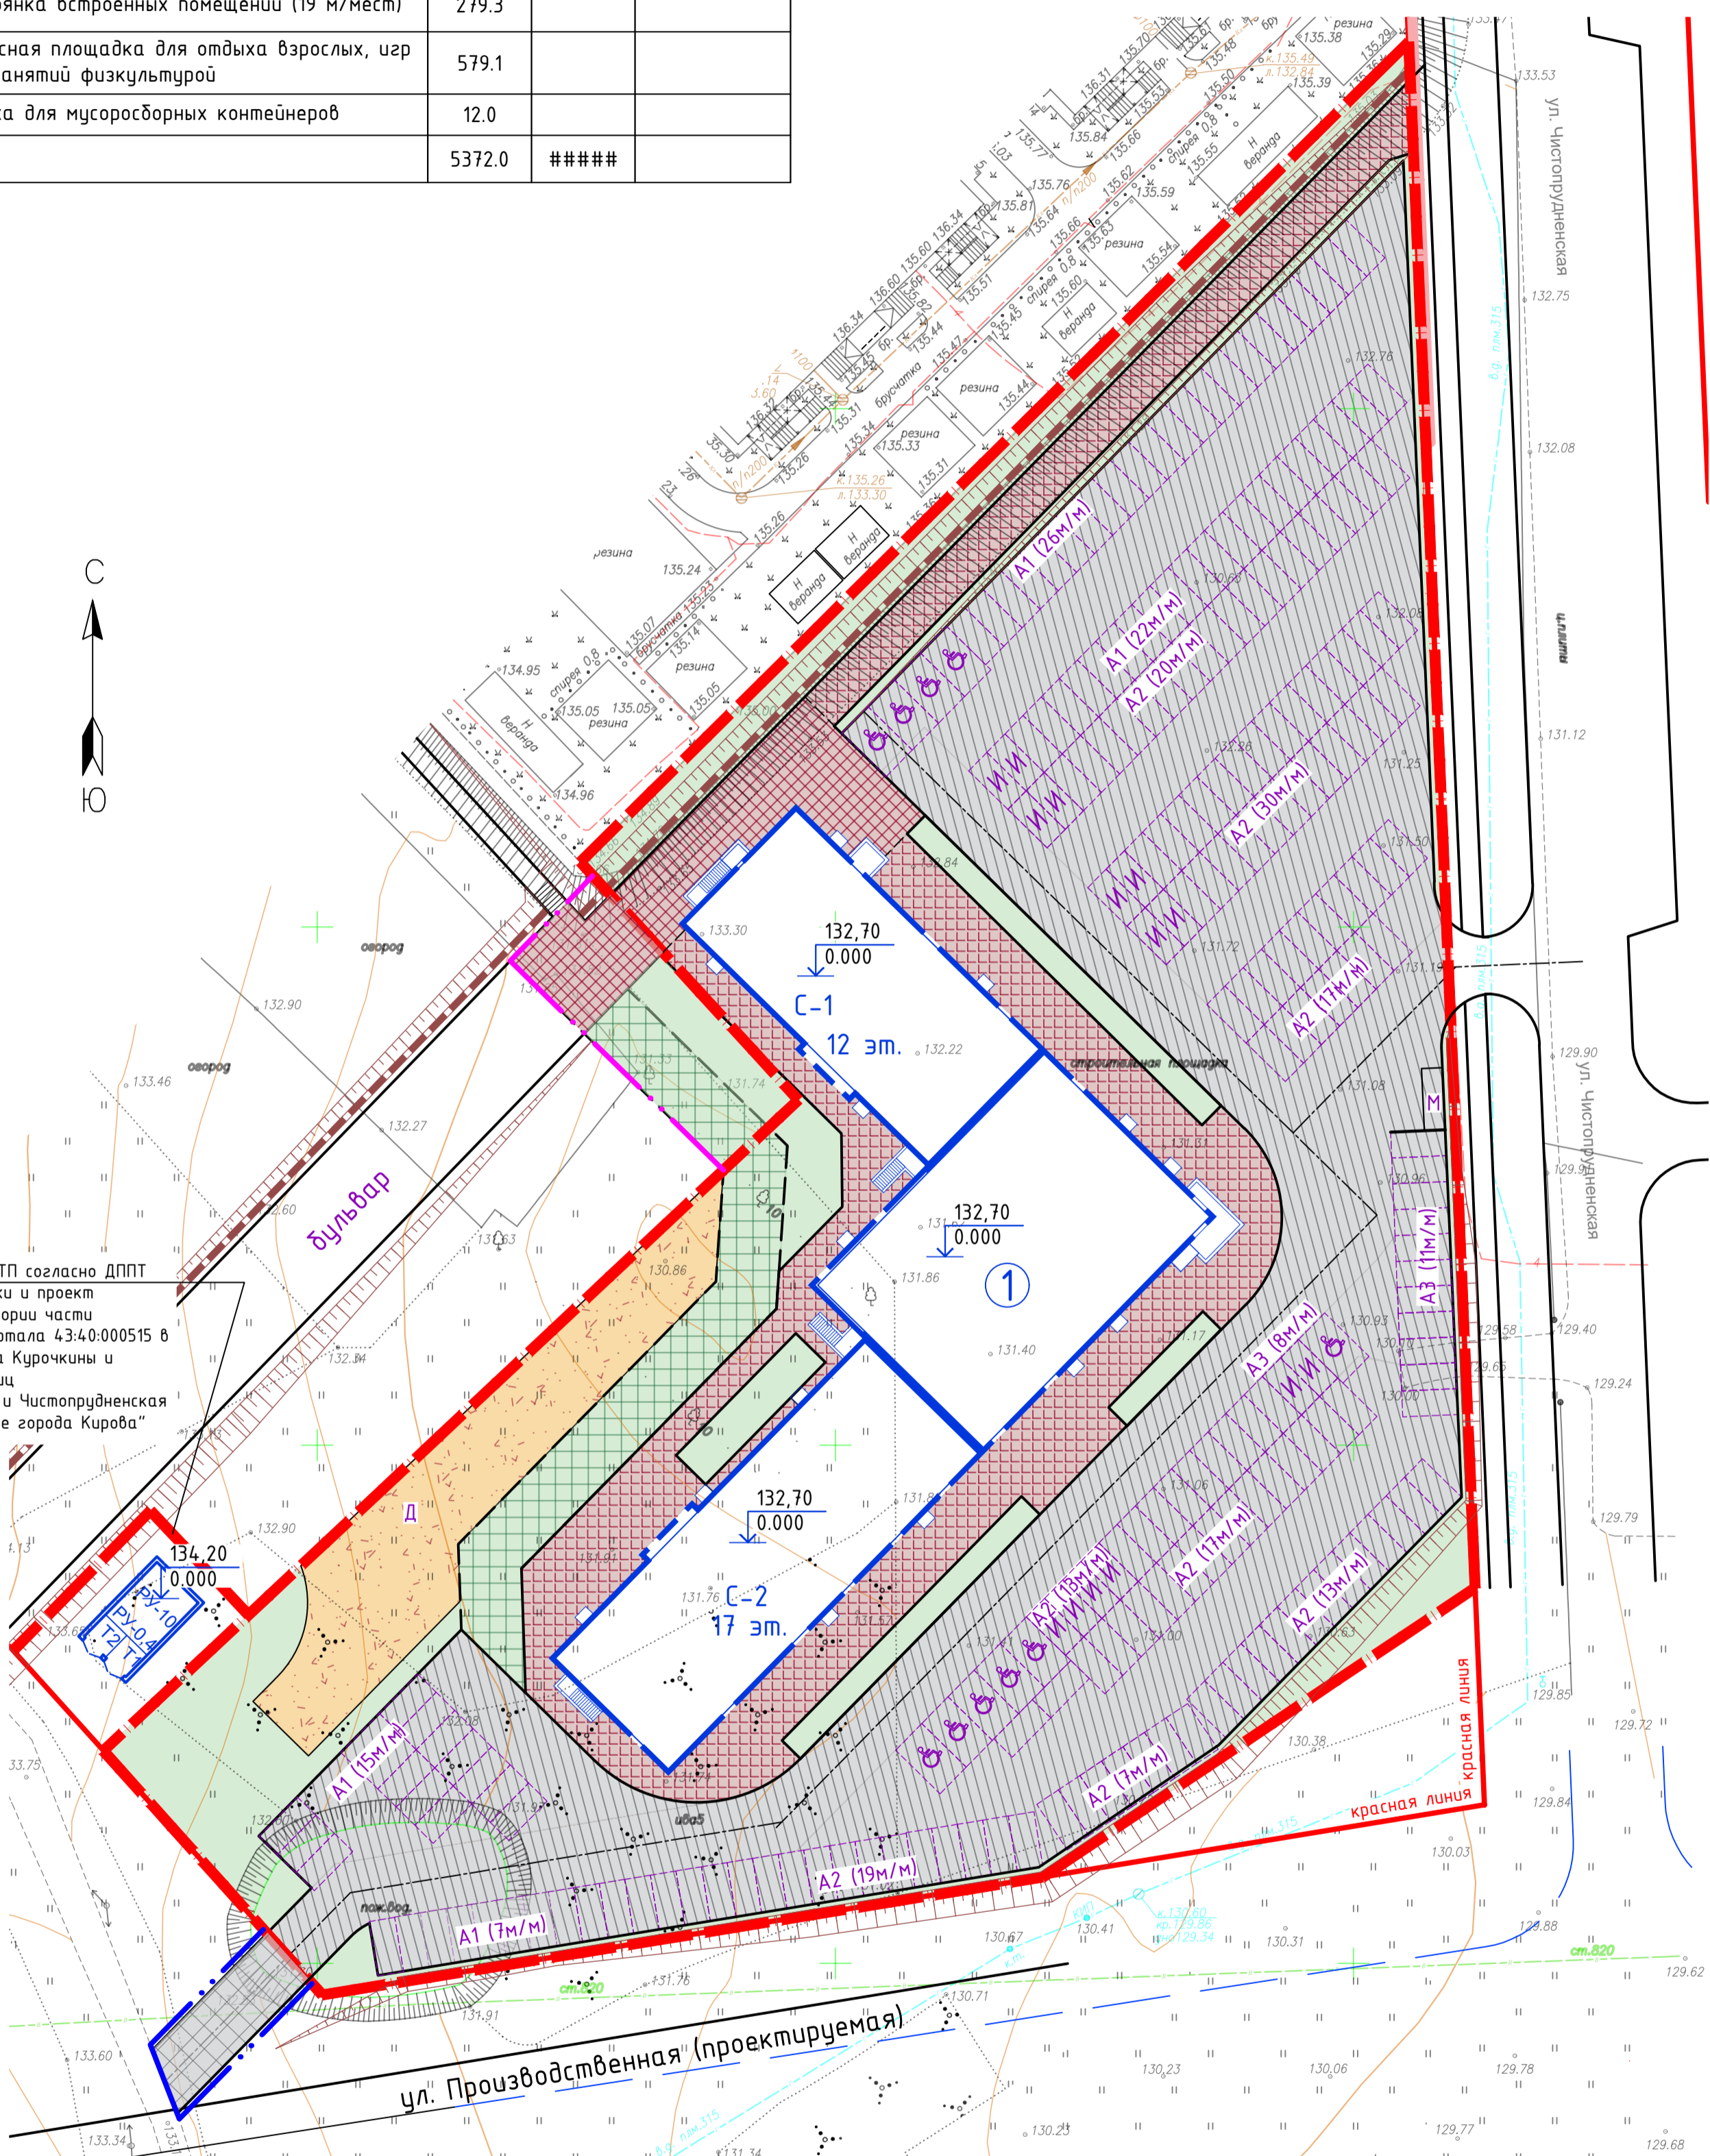

Ведомость элементов озеленения

Поз.	Наименование	Возраст	Кол-во		Примечание
			в границах участка	за границами участка	
1	Посев газона		1570.8	80.5	
2	Грунтовый проезд для пожарных машин		360.0	113.7	
			1930.8	194.2	

Условные обозначения

- Граница участка землепользования
- Граница сервитута
- Граница благоустройства на землях общего пользования
- Подпорная стенка

278-21-ПЗУ					
Многоэтажный многоквартирный жилой дом со встроенно-пристроенными помещениями общественного назначения по адресу: г. Киров, ул. Чистопрудненская, 17					
1	-	Зам.		11.22	
Изм.	Нуч.	Лист	Идэк.	Подпись	Дата
Разраб.	Холманских				09.22
Н.Контр.	Платунова				
ГАП	Кунцов				
ГИП	Медведев				
				Стация	Лист
				П	2
Схема планировочной организации земельного участка с планом благоустройства				ООО "Монтаж - Проект"	