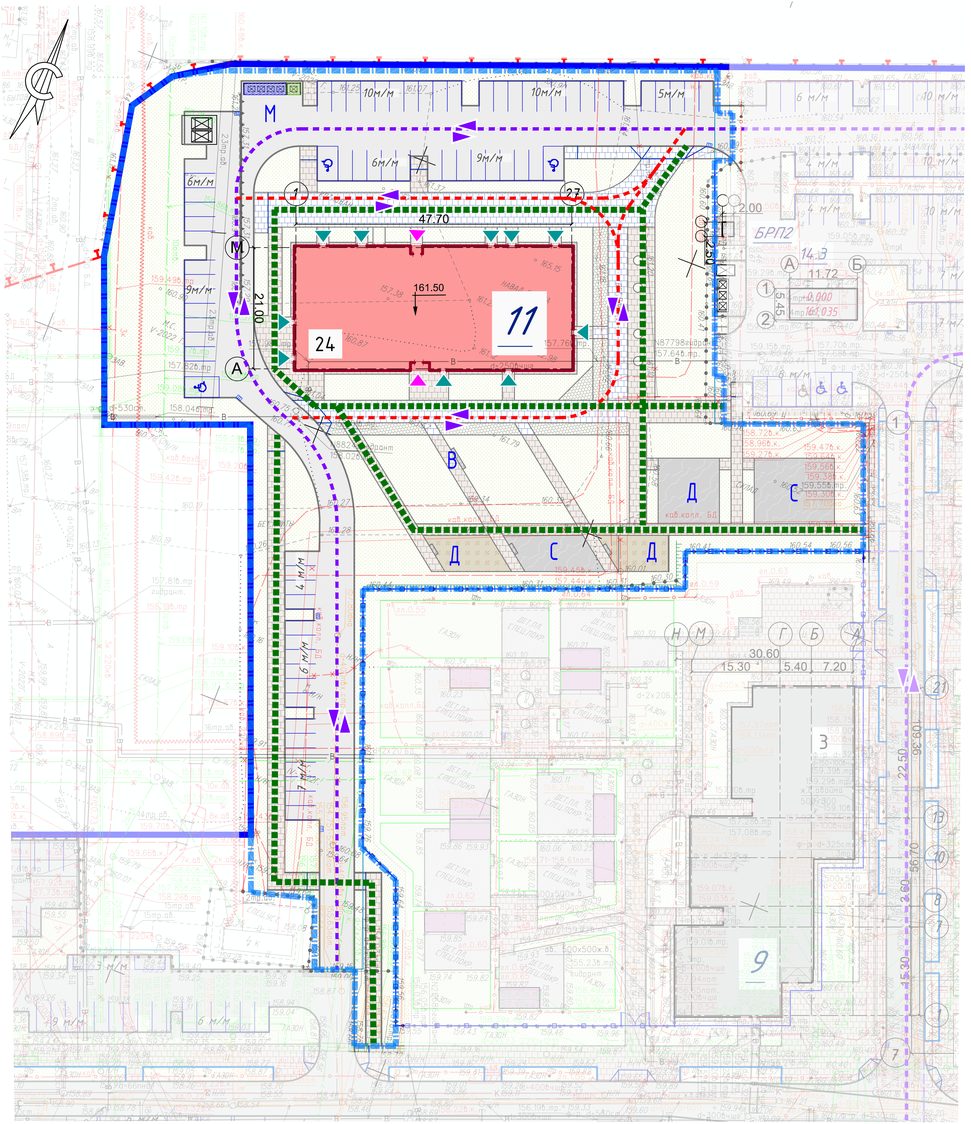

Условные обозначения

Обозначение	Наименование
	Граница участка по ГПЗУ
	Граница проектируемой территории
24	Проектируемое жилое здание с указанием этажности
	Проектируемая застройка других этапов строительства
11	Номер строения по экспликации зданий и сооружений
161.50 / 0.00	Отметка нуля зданий, сооружений
Д С В М	Проектируемые площадки Детская площадка Спортивная площадка Площадка для отдыха взрослых Площадка для сбора ТБО
	Контейнеры ТКО для жилого дома / контейнер ТКО для БКТ
	Проектируемые тротуары с возможностью проезда пожарной техники
	Проектируемые тротуары
	Проектируемые площадки
	Проектируемое озеленение
	Проектируемая газонная решетка с возможностью проезда пожарной техники
	Машиноместа
	Обозначение входа в здание для пешеходов: во встроенные общественные помещения/ в жилые помещения
	Обозначение путей передвижения пешеходов
	Обозначение направления движения пожарных автомобилей и спецтехники

Экспликация зданий и сооружений

Номер на плане	Наименование	Примечание
11	Жилой дом корпус 11	Проектируемый
9	ДОО на 220 мест	Существующее

Условные обозначения линий градостроительного регулирования

КРАСНАЯ	границы территорий общего пользования улично-дорожной сети	ЛЭП	границы лесопарковых зеленых поясов	КЛ ТОП	границы территорий общего пользования
Береговая	границы береговых полос	зона регулирования застройки оки	границы зон регулирования застройки и хозяйственной деятельности	ПК	границы объектов природного комплекса города Москвы
	границы водоохранных зон	ПОЖД	границы полос отвода железных дорог	КЛ ЛО	границы территорий, занятых линейными объектами
охранная зона ОКН	границы охранных зон объектов культурного наследия	защитная зона ОКН	границы защитных зон объектов культурного наследия		границы зон затопления и подтопления
	границы приаэродромной территории		границы зон охраняемого объекта	зона I пояса санитарной охраны	границы зон I пояса санитарной охраны
зона II пояса санитарной охраны	границы зон II пояса санитарной охраны		границы прибрежных защитных полос	охранная зона военного О	границы зон охраняемого военного объекта
режим	границы режимов регулирования градостроительной деятельности	охранная зона радиотехнического О	границы зон ограничений передающего радиотехнического объекта	зона охраняемого природного ландшафта	границы зон охраняемого природного ландшафта
охранная зона ООПТ	границы охранных зон особо охраняемой природной территории	санитарно-защитная зона	границы санитарно-защитных зон	ООЗТ	границы особо охраняемых зелёных территорий
охранная зона О электроэнергетики	границы охранных зон объектов электроэнергетики	охранная зона ОИ метрополитена	границы охранных зон объектов инфраструктуры метрополитена	охранная зона связи	границы охранных зон линий и сооружений связи
охранная зона трубопроводов	границы охранных зон трубопроводов		границы охранных зон стационарных пунктов наблюдений за состоянием окружающей среды		границы охранных зон пунктов государственной геодезической, нивелирной и гравиметрической сети
зона мин расстояний	границы зон минимальных расстояний	охранная зона теплосетей	границы охранных зон тепловых сетей	Тер ДОН	границы территорий объектов культурного наследия
ООПТ	границы особо охраняемых природных территорий	Резерв ООПТ	границы территорий, зарезервированных для образования особо охраняемых природных территорий	технические зоны	границы технических зон инженерных коммуникаций и сооружений
технические зоны метрополитена	границы технических зон метрополитена	зона внеуличного пешеходного перехода	границы внеуличных переходных переходов		границы полос воздушных подходов на аэродромах
линия застройки	границы линий застройки	КЛ ОДМС	границы территорий общего пользования ОДМС	зона сооружений транспорта	границы зон транспортных сооружений
зона IA пояса санитарной охраны	границы зон IA пояса санитарной охраны	зона IБ пояса санитарной охраны	границы зон IБ пояса санитарной охраны	мясная зона II пояса санитарной охраны	границы жёсткой зоны II пояса санитарной охраны
зона III пояса санитарной охраны	границы зон III пояса санитарной охраны	Памятник природы	границы памятников природы	режим	границы режимов природного комплекса

Условные обозначения подземных инженерных коммуникаций

до 600 / 600 и выше	водопровод (водовод)	С	водосток	Д	дренаж
К	канализация		газопровод		теплопровод
	кабель МОСЭНЕРГО		кабель МОСГОРСВЕТ	к.ТВ	кабель телевидения
Ч.ДС	кабель ДС	к.МПС	кабель МПС		кабель связи УПО
	кабель радио		золопровод		воздухопровод
ИЛ	илопровод		кабель МОСЭЛЕКТРОТРАНС		телефон. канализация
	бронированный кабель связи	волновод	волновод		блочная канализация МОСЭНЕРГО
кабельный коллектор	кабельный коллектор МОСЭНЕРГО		кабель заземления	Б.Д.	бездейств. прокладки
общий коллектор	общий коллектор	пр	проекты		

Данный топографический план является точной копией с оригинала ГУП "МОСГОРГЕОТРЕСТ"
Заказ №3/2771-22

ГИП Шкерин

ЛИНИИ ГРАДОСТРОИТЕЛЬНОГО РЕГУЛИРОВАНИЯ НАНЕСЕНЫ ПО СОСТОЯНИЮ НА 03.06.22

ПРОЕКТИРОВАНИЕ ВЫПОЛНИТЬ В УВЯЗКЕ С СУЩЕСТВУЮЩИМИ ОТМЕТКАМИ

По вопросам несоответствия планового положения подземных коммуникаций обращаться по тел. (499)257-09-11 (доб.51-43)

М 1:500, высота сечения рельефа 0.5м

система координат: Московская; система высот: Московская

						3/2771-22 - ИГДИ
Изм.	Кол.уч.	Лист	№ док.	Подпись	Дата	Наименование объекта: «Жилой комплекс с объектами соцкультбыта по адресу: г. Москва, Высоковольтный проезд»
Разработал						
Полевые работы		Семенов А. А.			20.06.22	Заказчик: ООО "ГП-МСК"
Камерал. работы		Воронова О. А.			20.06.22	Местоположение (адрес) объекта: г. Москва, внутригородское муниципальное образование Отрадное, проезд Высоковольтный
Подзем. работы		Седова А. М.			20.06.22	Номенклатура: А-XXIV-07-09, А-XXIV-07-13
Коррект. топогр.		Корпусова С. В.			20.06.22	
Коррект. подзем.		Рыжкова Л.А.			20.06.22	
ЛГР (Кр.лин.)		Черепанова Е. А.			20.06.22	
Дубликат кр.отм.		Петрунина М. Д.			20.06.22	

Стадия	Лист	Листов
И	2	7

ИНЖЕНЕРНО-ТОПОГРАФИЧЕСКИЙ ПЛАН (М 1:500)

МОСКОМАРХИТЕКТУРА © ГБУ "Мосгоргеотрест"

76/22-ГК-ПЗУ

«Многоквартирный дом - Корпус 11 (Этап 8) в составе жилого комплекса с объектами социальной инфраструктуры" по адресу: г. Москва, проезд Высоковольтный»

Изм.	Кол.Уч.	Лист	N док	Подпись	Дата			
Разработал		Усова			09.22г	Корпус 11	Стадия	Листов
Гл.спец.		Матвеева			09.22г		П	2	-
Н.контроль		Александрова			09.22г	Схема планировочной организации земельного участка. Схема организации движения. М 1:500	ПИК МСК Проект	
ГИП		Шкерин			09.22г			

Взам. Инв. №

Подпись и дата

Инв. № подл.

Формат А3х3