

Номер на генплане	Обозначение	Этажность	Количество		Площадь, м²				Стр. объем, м³		
			зданий	квартир	застройки	общая, нормируемая		здания	всего		
						здания	всего			общая площадь	общая площадь
1	Литер 1 (жилой дом проектируемый)	25	1	269	269	863,57	863,57	19469,30	19469,30	59190,0	59190,0
2	Литер 2 (жилой дом проектируемый)	25	1	270	270	871,17	871,17	19469,30	19469,30	59190,0	59190,0
3	Литер 3 (жилой дом проектируемый)	25	1	269	269	869,26	869,26	19469,30	19469,30	59190,0	59190,0
4	Литер 4 (жилой дом проектируемый)	17	1	186	186	820	820	12211,75	12211,75	42618,0	42618,0
6	ТП (проектируемая)	1	1	-	-	-	-	-	-	-	-
7	ТП (проектируемая)	1	1	-	-	-	-	-	-	-	-
19	Литер 19 (подземный паркинг проектируемый)	1	1	-	-	5035	5035	4770,02	4770,02	19772	19772

Координаты точек пересечения компоновочных осей здания

№ точки	пересечение осей	координата X	координата Y
m2.1	A-1	3230,34	-4730,76
m2.2	A-9	3260,18	-4718,68
m2.3	Ж-9	3251,61	-4697,50
m2.4	Ж-1	3221,76	-4709,58


Условные обозначения:

- граница участка по ГПЗУ
- красная линия
- граница освоения
- проектируемые здания и сооружения
- площадка для игр детей дошкольного и младшего школьного возраста
- площадка для занятий физкультурой
- площадка для отдыха взрослого населения
- площадка для сбора твердых бытовых отходов
- гостевая парковка
- кратковременная парковка
- парковочные места для инвалидов
- места примыкания тротуара к проезжей части для движения МГН
- ограждение с воротами и калитками
- точки пересечения компоновочных осей здания
- санитарно-защитная зона
- сносимые объекты и деревья
- информационный дорожный знак 6.4 "Парковочное место для инвалидов"

Примечания:

- Размеры указаны в метрах.
- Граница освоения совпадает с границей ГПЗУ, координаты характерных точек - смотри ПЗ.
- Существующие деревья в границах освоения подлежат вырубке.

456/21/298/2021-02-ПЗУ						
2	-	зам. 135/22	04.22	Многоквартирные многоэтажные жилые дома со встроенными помещениями в квартале №21 южной части жилого района «Затон-Восточный», ограниченной улицами Шмидта, Акметова, автодорогой «Уфа-Затон», рекой Белой в Ленинском районе городского округа город Уфа Республики Башкортостан. Литер 1-5. Автопансионка Литер 19		
Изм.	Колуч	Лист №Док	Подп.		Дата	
Разработал	Томилова				04.22	
Проверил	Вагапова				04.22	
Проверил	Мануилов			04.22		
Н.контроль	Сабенко			04.22	Схема планировочной организации земельного участка. Разбивочный план зданий и сооружений М 1500	
Литер 2						
Стандия					Лист	Листов
П					3	
000 Архитектурное бюро "А4"					Формат А2	

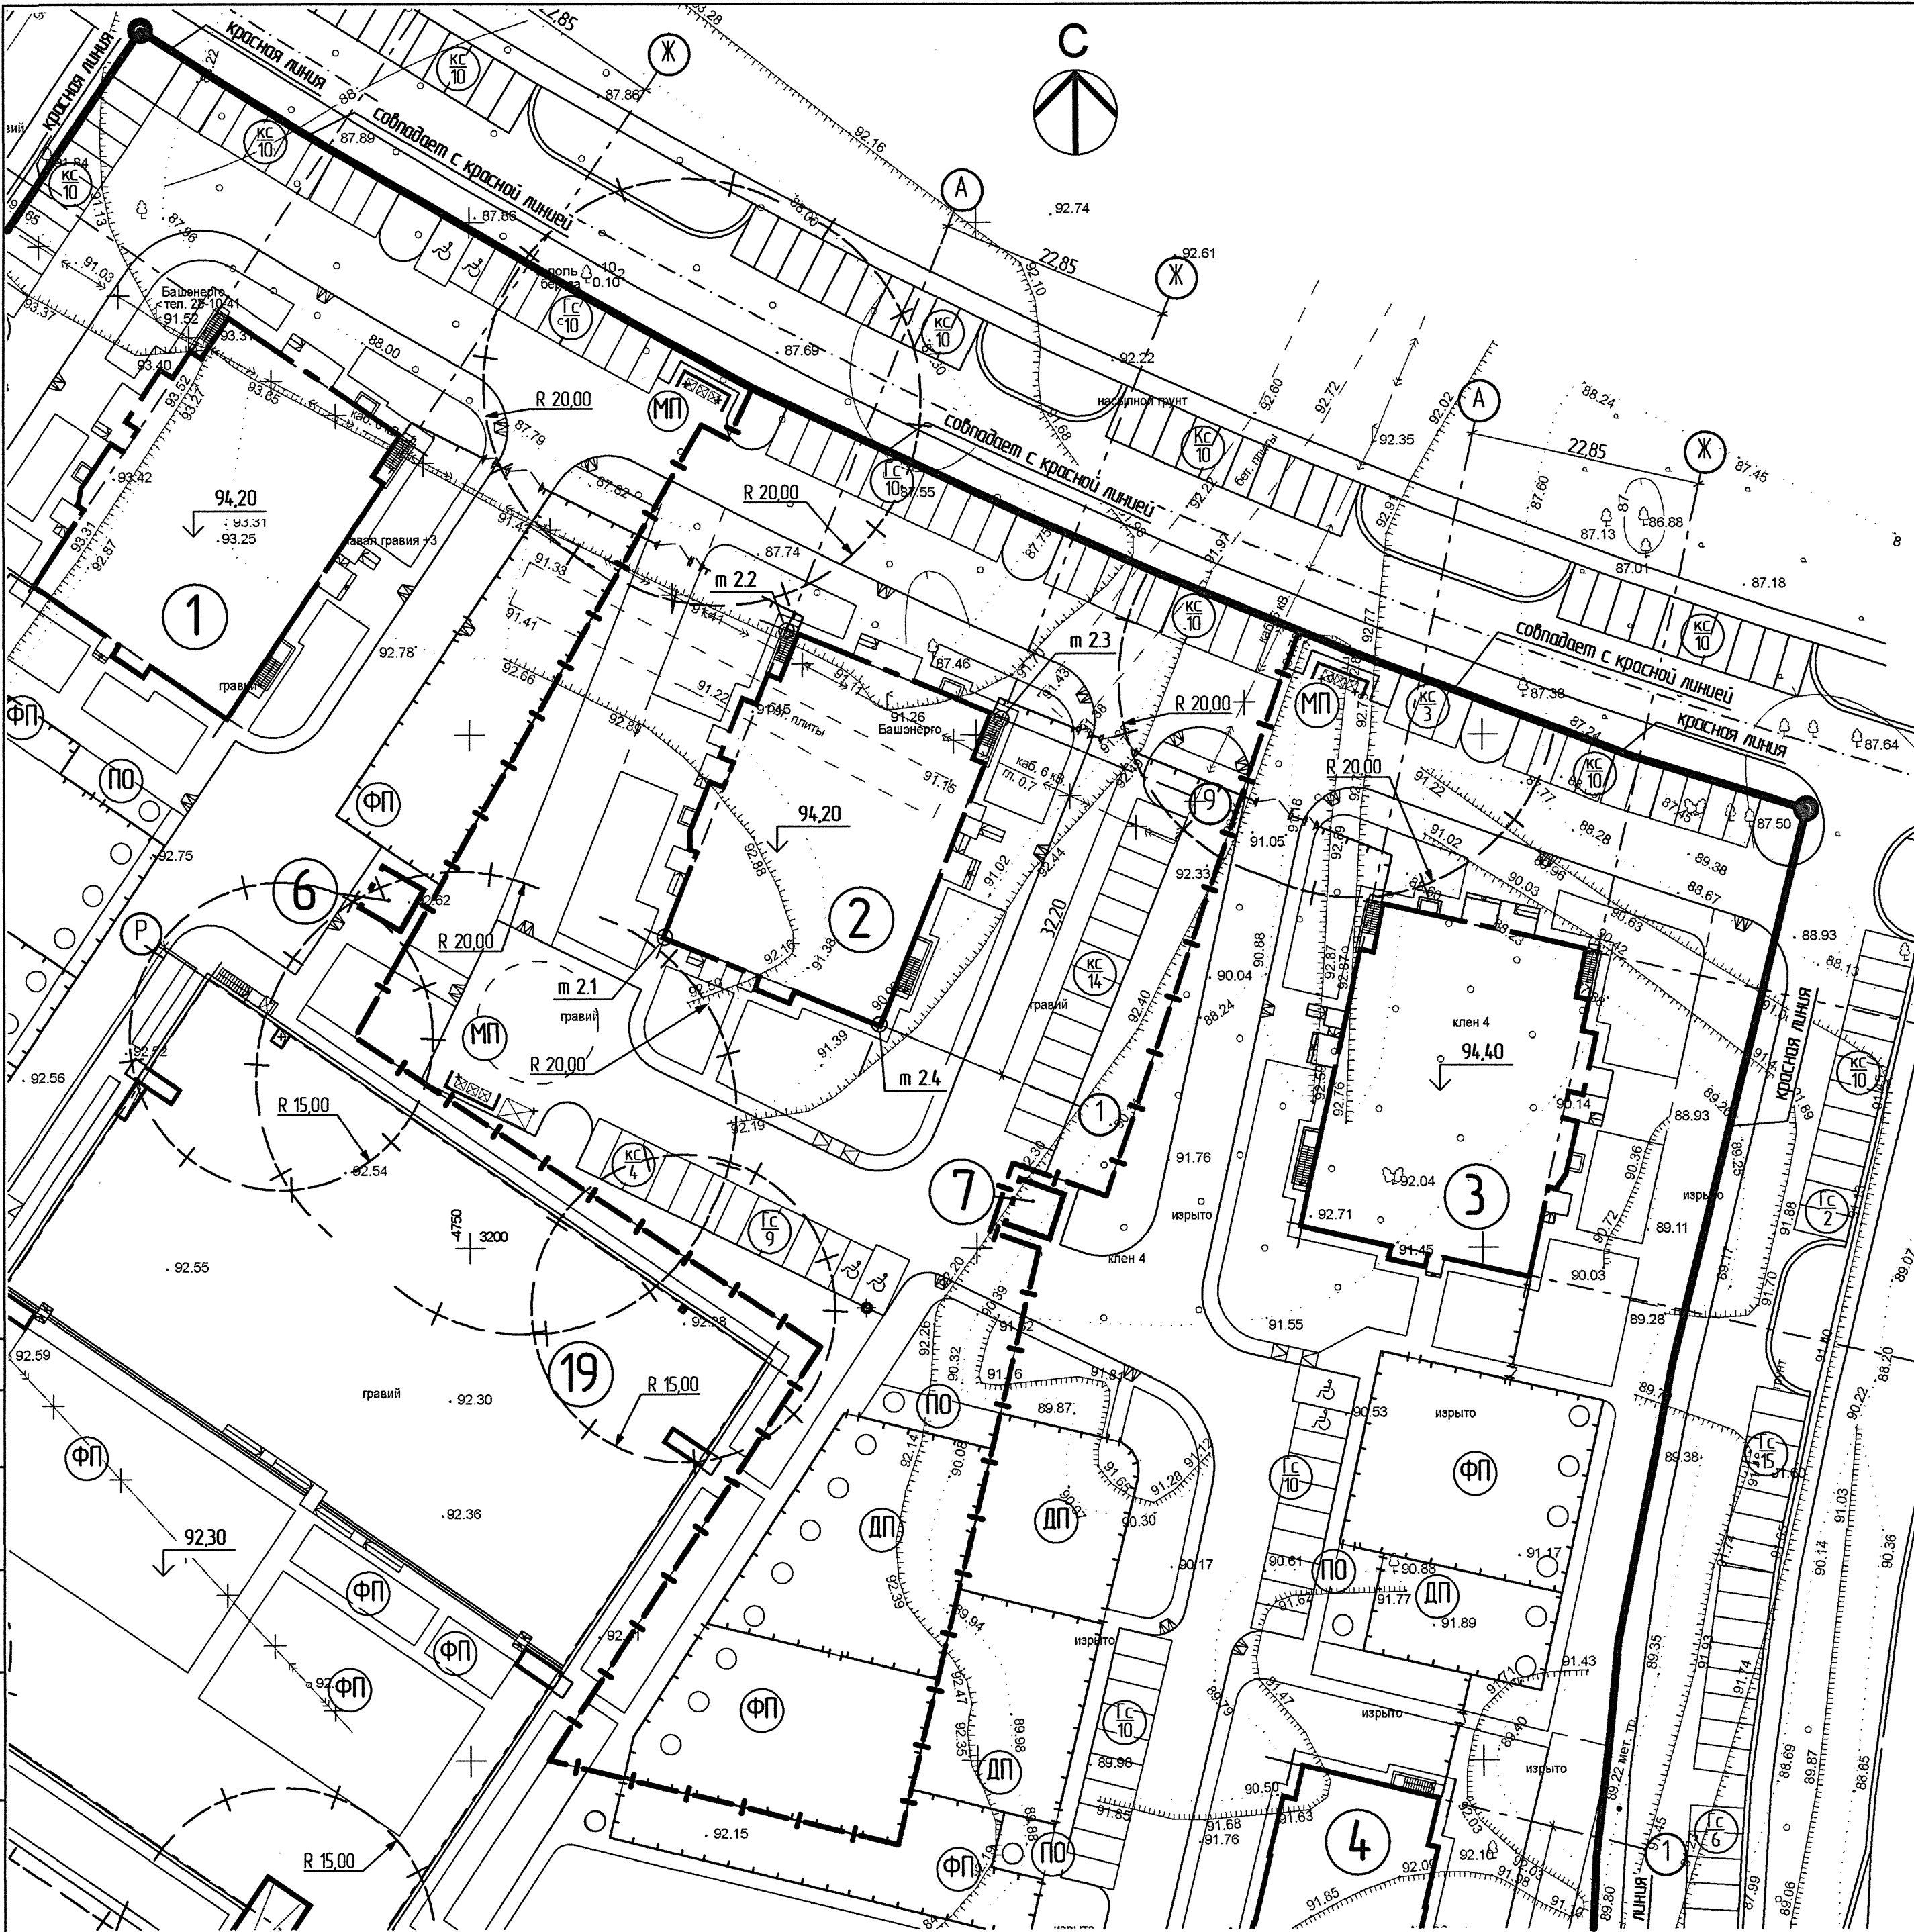

Инв. N подл. / Подпись и дата / Согласовано: