


ЭКСПЛИКАЦИЯ ЗДАНИЙ И СООРУЖЕНИЙ

Номер на плане	Наименование	Примечание
ПРОЕКТИРУЕМЫЕ ЗДАНИЯ И СООРУЖЕНИЯ		
1	Жилой дом	Проект.
2	Подземный паркинг	Проект.
3	Жилой дом	Перспект.
ПРОЕКТИРУЕМОЕ БЛАГОУСТРОЙСТВО		
Б	Площадки детские игровые	864м2
В	Площадки отдыха	124м2
Г	Спортивная площадка	1381,7м2
Д	Хозяйственная площадка	185м2
Е	Озеленение	6361,7м2
М	Мусороконтейнерная площадка	
A1	Временная автостоянка помещений свободного назначения на 18 м/м	
A2	Временная автостоянка на 22 м/м	
A3	Автостоянка для постоянного хранения на 48 м/м	
A4	Временная автостоянка на 11 м/м	
A5	Автостоянка для постоянного хранения на 5 м/м	
A6	Временная автостоянка на 9 м/м	
A7	Автостоянка для постоянного хранения на 29 м/м	
A8	Автостоянка для постоянного хранения на 30 м/м	
A10	Автостоянка для постоянного хранения на 12 м/м	
A11	Временная автостоянка на 8 м/м	
A12	Автостоянка для постоянного хранения на 30 м/м	
A13	Автостоянка для постоянного хранения на 30 м/м	
A14	Автостоянка для постоянного хранения на 30 м/м	
A15	Автостоянка для постоянного хранения на 30 м/м	
A16	Автостоянка для постоянного хранения на 30 м/м	
A17	Автостоянка для постоянного хранения на 30 м/м	
A18	Автостоянка для постоянного хранения на 20 м/м	
A19	Автостоянка для постоянного хранения на 20 м/м	
A20	Временная автостоянка на 15 м/м	
A21	Временная автостоянка на 10 м/м	
A22	Временная автостоянка на 5 м/м	

ВЕДОМОСТЬ ОБЪЕМОВ РАБОТ ПО ОЗЕЛЕНЕНИЮ

п/п по ген. плану	Наименование породы или вида насаждения	Условное обозначение	Возраст, лет	Кол.	Примечание
1	Деревья лиственные на штамбе (липа, ива)		5	23	
2	Деревья лиственные саженцы (ива, береза, клен, черемуха)		8	17	
3	Деревья хвойные на штамбе (сосна, кедровая)		8	18	
4	Деревья акцентные (лиственница)		10	2	
5	Кустарники солитерные тип 1 (ирга ламарка, клен гиннала)		3	30	
6	Кустарники солитерные тип 2 (рябина многостовбная)		3	62	
7	Кустарники тип 4. (смородина, жимолость, арония)		3	12	

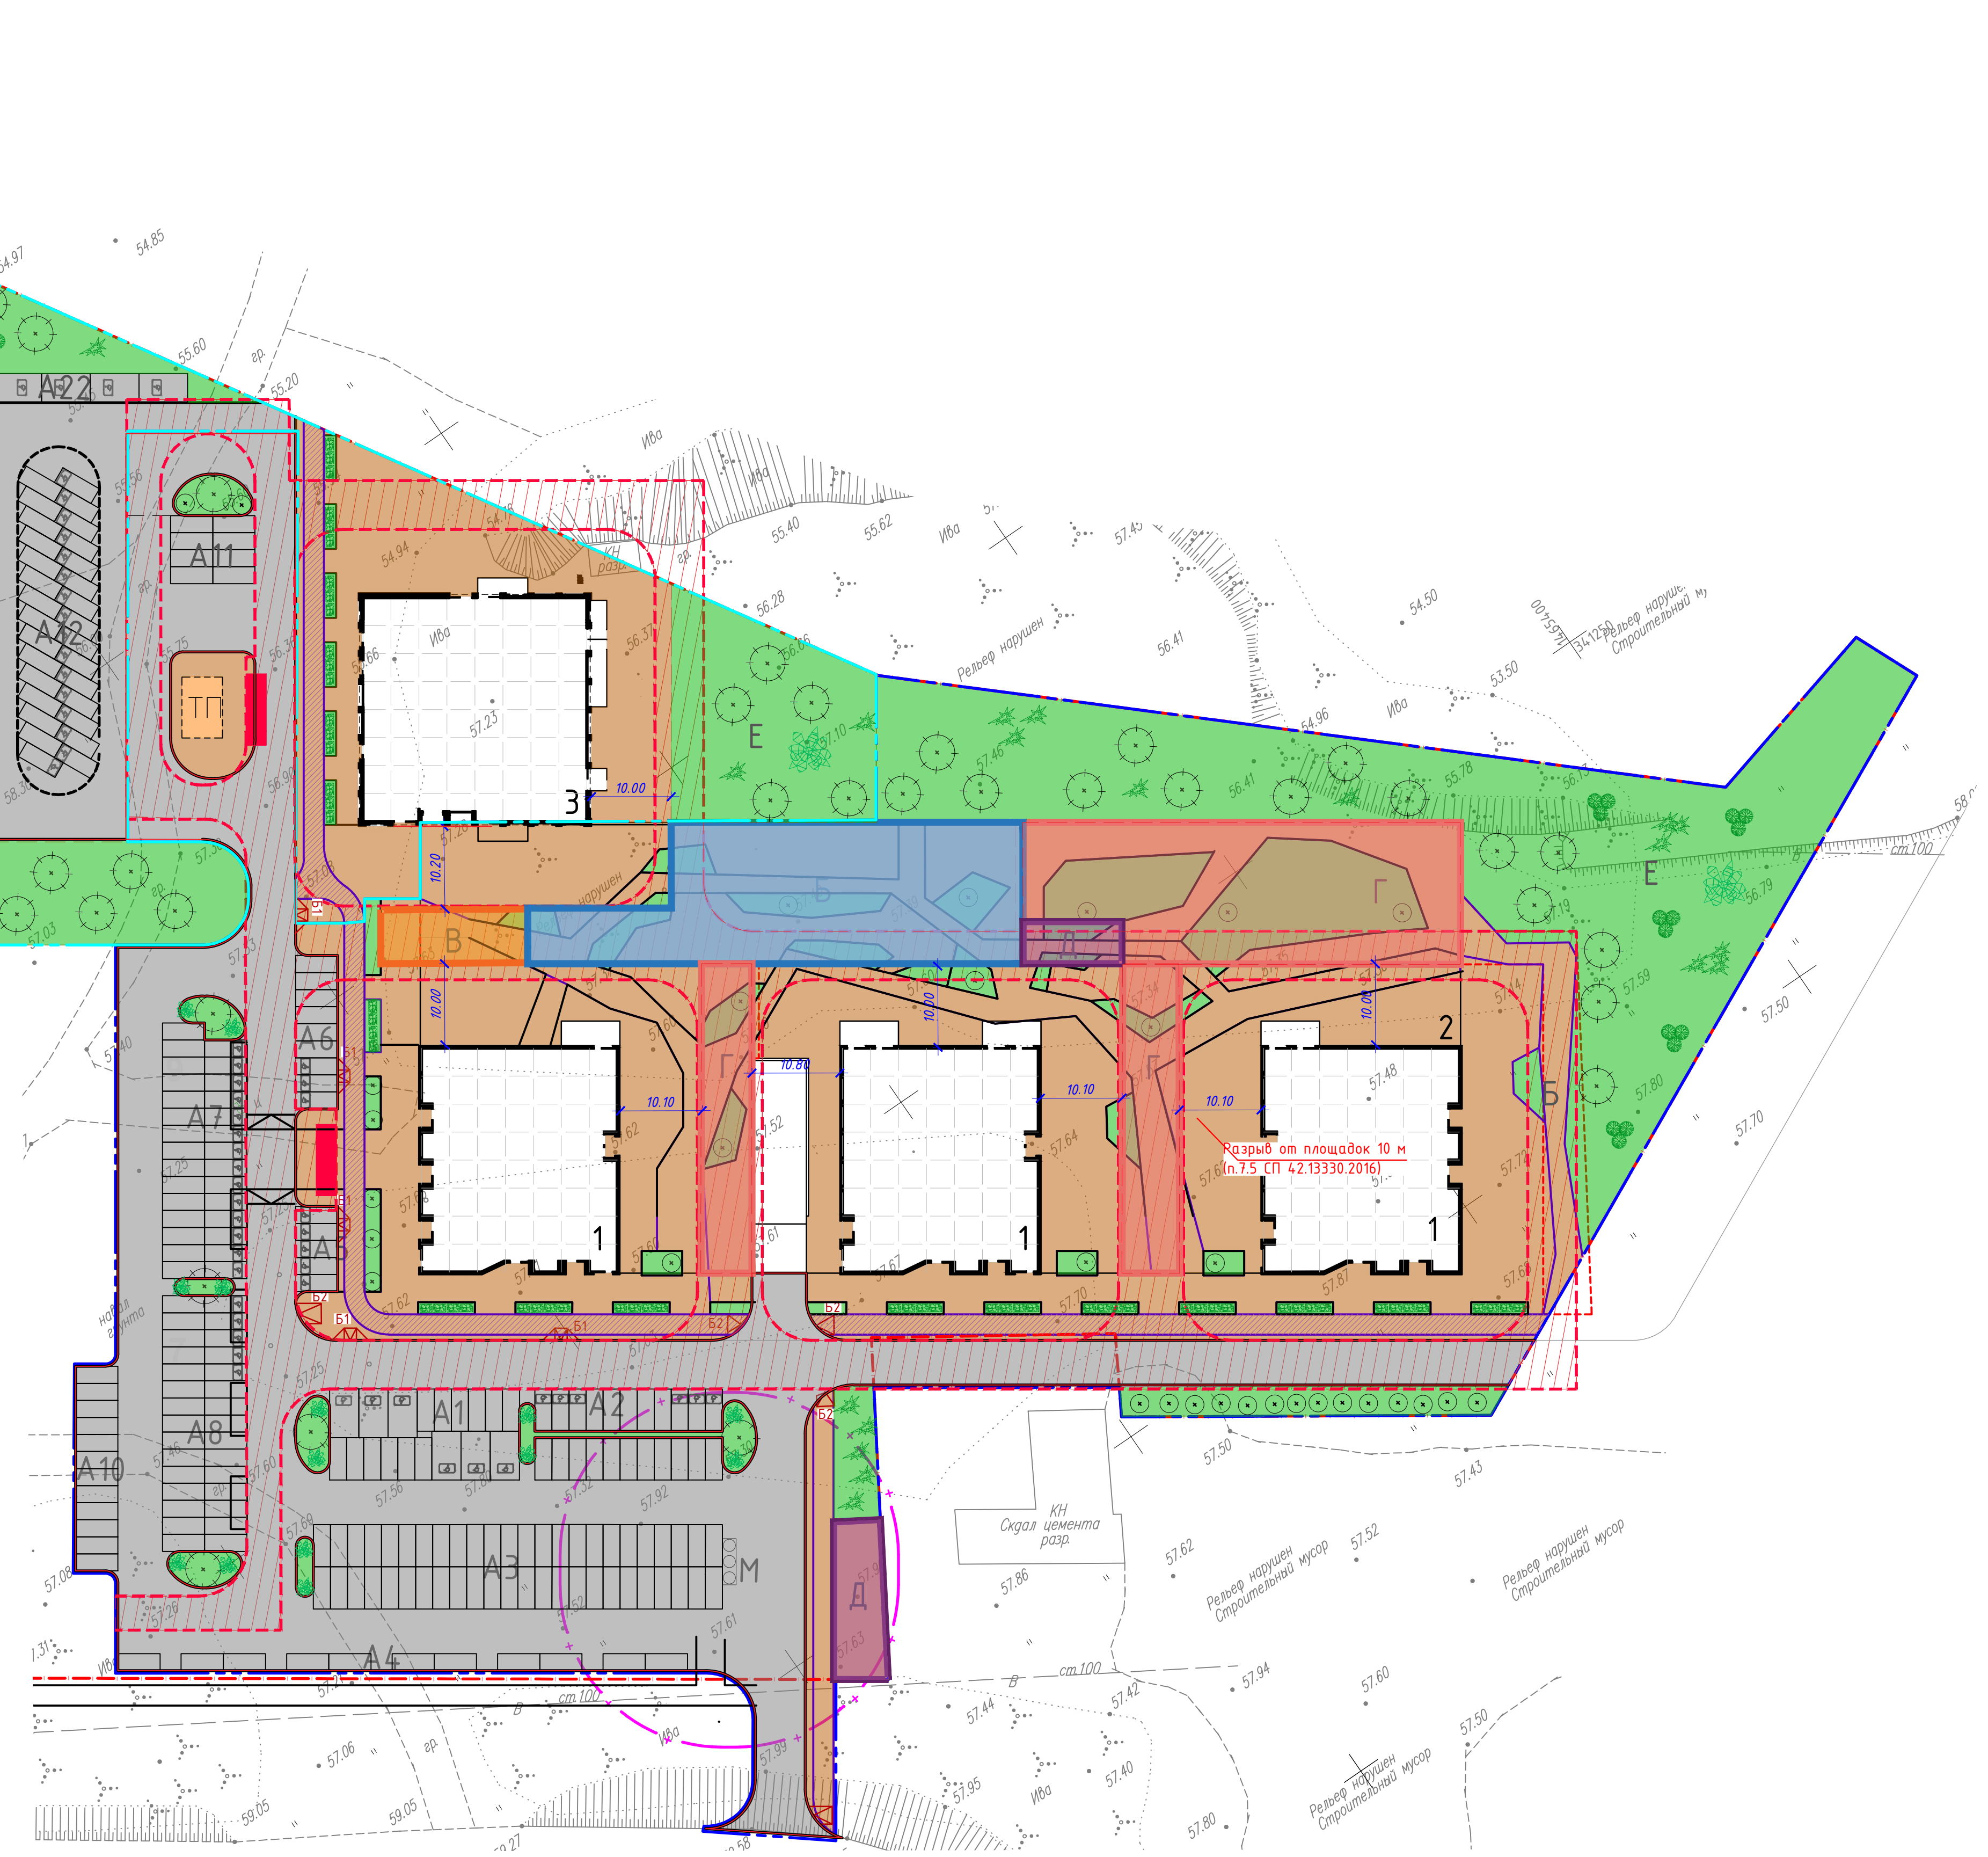

УСЛОВНЫЕ ОБОЗНАЧЕНИЯ:

- граница землеотвода
- граница благоустройства ОКТО7.2
- граница благоустройства ОКТО7.1
- проезды
- твердые покрытия площадок, дорожек, велодорожек
- газон
- укрепленные твердые покрытия
- укрепленный газон
- участки понижения бортового камня
- пожарный проезд
- специализированное место для парков МГН
- место для парковки МГН

Изд. № 001
 Подпись и дата
 Власт. изд. №
 Изд. № 001
 Подпись и дата

01-ОКТО7.2-21-09-2022-ПЗУ					
Комплекс многоквартирных жилых домов с нежилыми помещениями по адресу: г.Тюмень, ул.Томская. Многоэтажный жилой дом ПП-7.2					
Изм.	Колуч.	Лист	№ док	Подп.	Дата
Разработал	Матвеева				09.22
Проверил	Матвеева				09.22
Н. контроль	Шестов				09.22
ГИП	Шестов				09.22
Схема планировочной организации земельного участка М1500					000 Проектное бюро "Абалон"