


Ведомость жилых зданий и сооружений 1, 2, 3 очереди строительства

№ по ПП	Наименование и обозначение	Кол.	Площадь, м ²				строительный объем, м ³	
			застройки		общая нормированная		здания	всего
			здания	всего	здания	всего		
Ранее запроектированные								
ПК1	Жилой дом 25эт. (1 этап строительства)	25	1	754,33	754,33	12043,18	12043,18	
ПК2	Жилой дом 22эт. (2 этап строительства)	22	1	747,23	747,23	9983,47	9983,47	
1.14	ТП №1	-	1	-	-	-	-	
1.1-1.3	Площадки благоустройства ПК1	-	-	-	-	-	-	
2.2	Площадки благоустройства последующих очередей строительства	-	1	-	-	-	-	
M1	Площадка для сбора ТБО на 5 мусороконтейнеров	-	1	15,0	-	-	-	
M2	Площадка для сбора ТБО на 5 мусороконтейнеров	-	1	17,5	-	-	-	
A1-13	Открытые парковки	-	-	-	-	-	-	
Проектируемые								
1.6	Автостоянка временная на 106м/м	-	-	-	-	-	-	
A14	Открытая парковка на 4м/м, в т.ч., 3м/м МГН	-	4	-	-	-	-	
A15	Открытая парковка на 6м/м, т.ч., 5м/м МГН	-	6	-	-	-	-	
A16	Открытая парковка на 3м/м	-	3	-	-	-	-	
P1	Многоэтажный паркинг П1 на 275 м/места (3 этап строительства)	3-6	1	-	-	-	-	
A14a	Открытая парковка на 3 м/м МГН	-	3	-	-	-	-	
A16a	Автостоянка временная на 16 м/м	-	16	-	-	-	-	

Условные обозначения	
Условное изображение	Наименование
	Граница землеотвода
	Граница благоустройства ПК1
	Граница благоустройства ПК2
	Граница благоустройства П1
Планировочные ограничения	
	СЗЗ от промплощадки (ЗАО "Екатеринбургский виншампанкомбинат")
	охранная зона существующей ЛЭП
	СЗЗ от ТЦ "Мегамарт"
	СЗЗ от гаражных боксов
	место допустимого размещения объектов кап. строительства
	охранная зона существующей теплотрассы
	Коридор для проезда техники МЧС

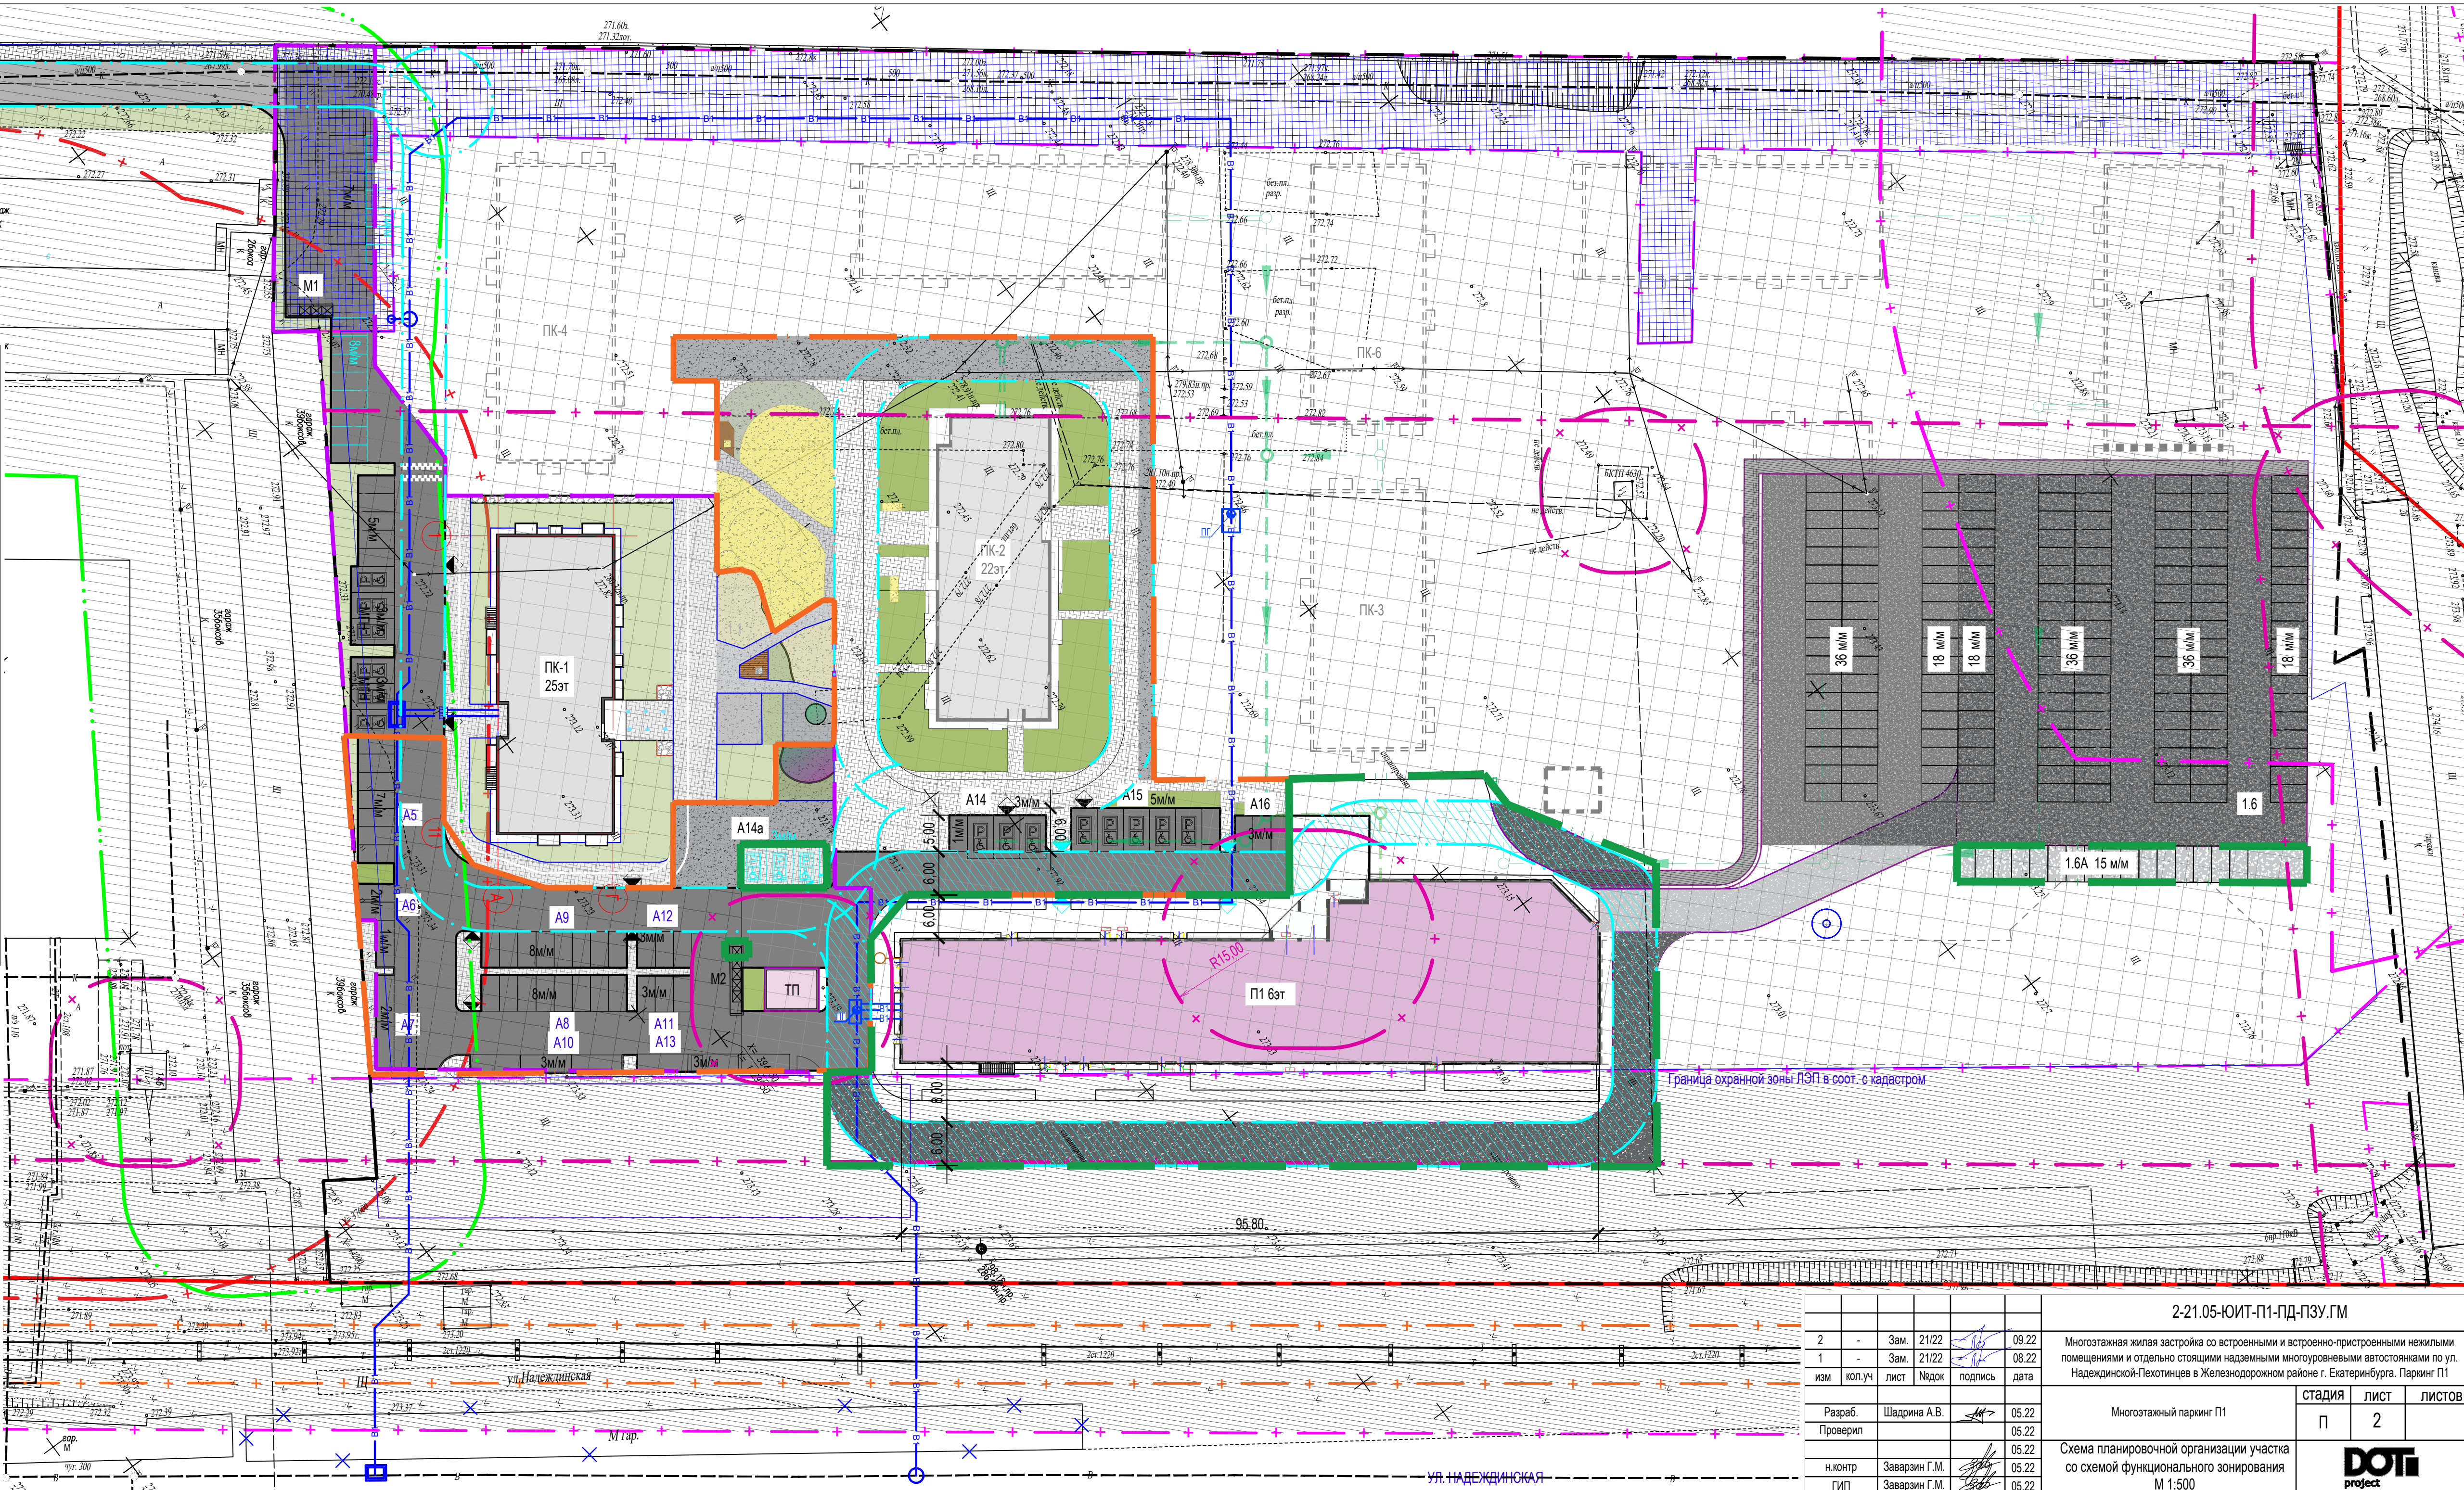

2-21.05-КОИТ-П1-ПД-ПЗУ.ГМ					
2	-	Зам.	21/22		09.22
1	-	Зам.	21/22		08.22
изм	кол.уч	лист	Надок	подпись	дата
Разраб.	Шадина А.В.				05.22
Проверил					05.22
н.контр	Заварзин Г.М.				05.22
ГИП	Заварзин Г.М.				05.22
Копировал					

Многоэтажная жилая застройка со встроенными и встроенно-пристроенными нежилыми помещениями и отдельно стоящими надземными многоуровневыми автостоянками по ул. Надеждинская-Пехотинцев в Железнодорожном районе г. Екатеринбурга. Паркинг П1

Многоэтажный паркинг П1

Схема планировочной организации участка со схемой функционального зонирования М 1:500