


ВЕДОМОСТЬ ЖИЛЫХ И ОБЩЕСТВЕННЫХ ЗДАНИЙ И СООРУЖЕНИЙ

Номер на плане	Наименование и обозначение	Этажность	Площадь застройки, м ²
Проектируемые здания и сооружения			
1	Жилой дом	12	3015.45
2	Жилой дом	14	
3	Подземная парковка	1	

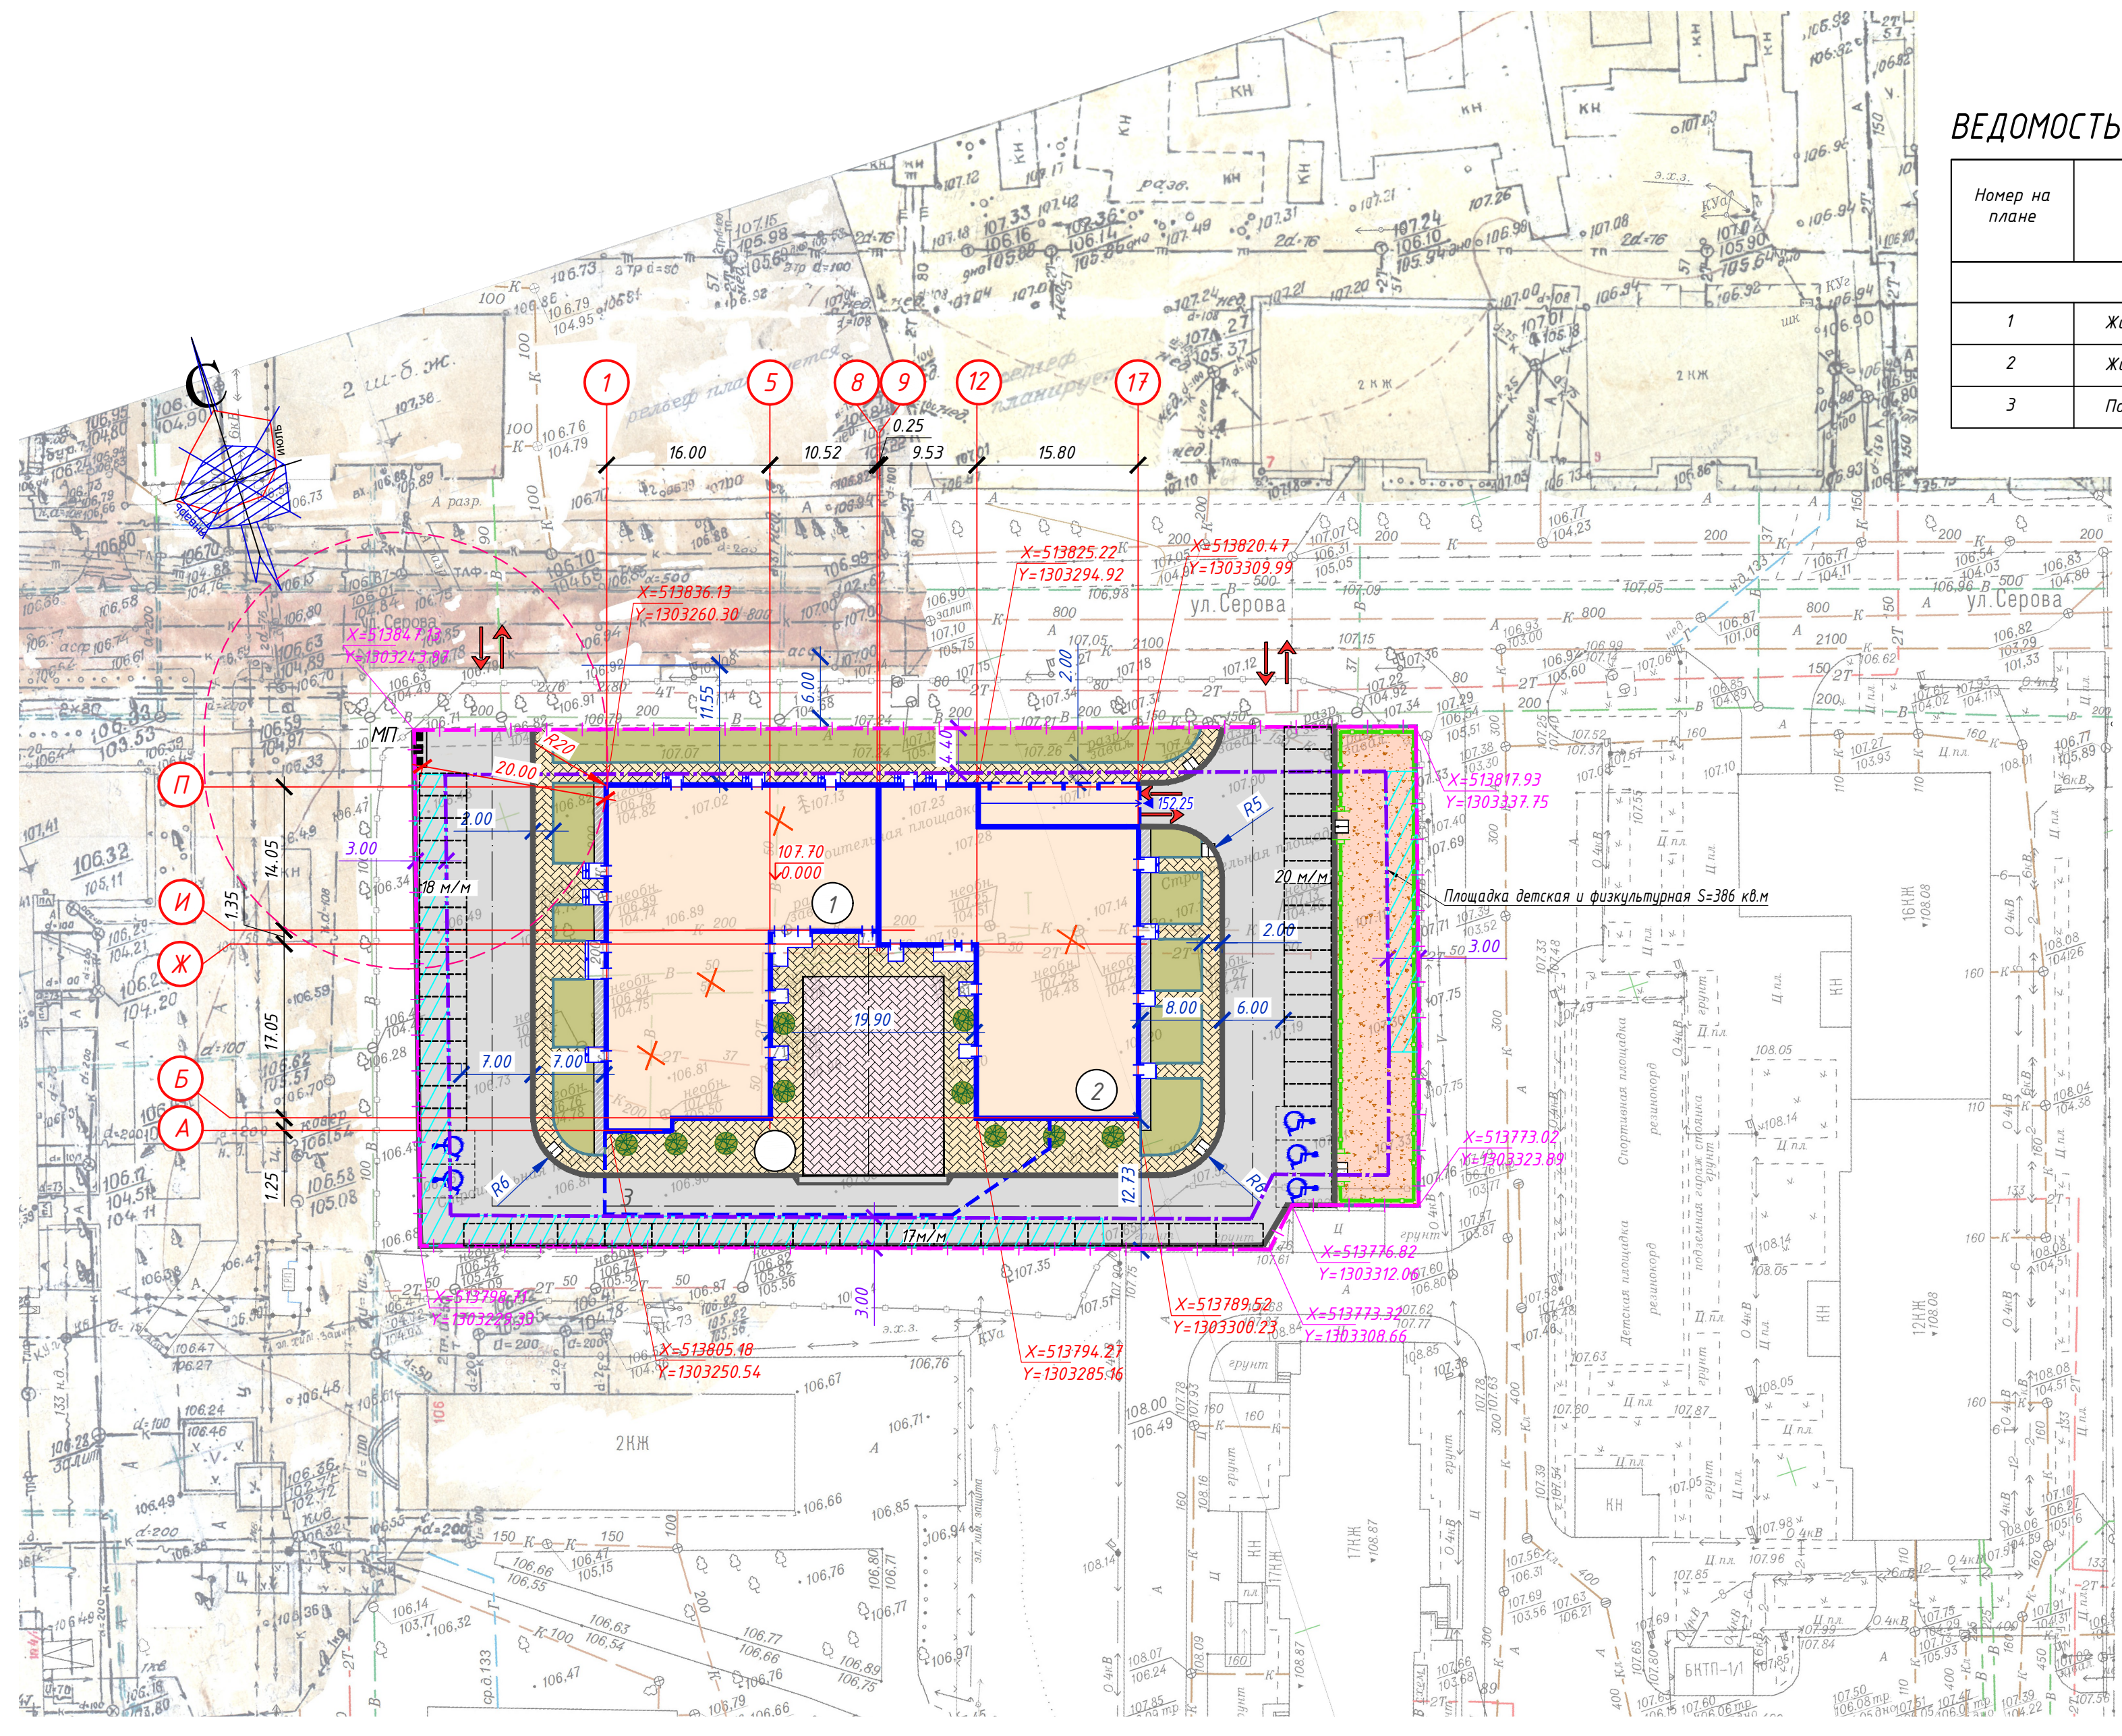

УСЛОВНЫЕ ОБОЗНАЧЕНИЯ

- Граница земельного участка
- Граница допустимого размещения зданий, сооружений (по чертежу градостроительного плана земельного участка)
- Красная линия
- Зона при реконструкции объектов капитального ст-ва в условиях сложившейся застройки от границ земельного участка менее 3 метров
- Проектируемое здание
- Проектируемые проезды
- Проектируемые тротуары
- Проектируемая отмостка
- Проектируемое озеленение
- Детская игровая и физкультурная площадка
- Мусорная площадка
- Автомобильные стоянки
- Отметка чистого пола
- Ось проектируемого здания

Инд. № подл.
Подп. и дата
Взам. инв. №

0123/1-ПЗУ				
Многоквартирный жилой дом по адресу: г. Воронеж, ул. Ленинский проспект, земельный участок 108а				
Изм.	Кол.	Лист	№	Подпись
Разработал	Лисина	02.23		<i>Лисина</i>
Проверил	Образцова	02.23		<i>Образцова</i>
Н. контр.	Косарева	02.23		<i>Косарева</i>
		Схема планировочной организации земельного участка		Стадия
				Лист
				Листов
		Схема планировочной организации земельного участка		000 АПБ "Вега-14" г. Воронеж
		М 1:500		