

Ведомость жилых и общественных зданий и сооружений

Номер на плане	Наименование и обозначение	Количество этажей	Количество		Площадь, м2				Строительный объем, м3		
			Здания	Всего	Застройки		Общая нормируемая		Здания	Всего	
					Здания	Всего	Здания	Всего			
ГП2.1	Жилой дом	16	1	148	148	738.5	738.5	10397.7	10397.7	32182.5	32182.5
ГП2.2	Встроенно-пристроенный детский сад на 300мест	4	1	-	-	1381.5	1381.5	118.2бстр.ч 4900.1 пр.стр. ч	118.2бстр.ч 4900.1 пр.стр. ч	22470	22470

Экспликация площадок жилого дома ГП2.1

Обозначения	Наименование	Количество
ПС	Физкультурная-спортивная площадка	2
ПД	Площадка для игр детей	1
ПО	Площадка для отдыха взрослого населения	1
ПМ	Площадка для сбора мусора	1


Экспликация площадок детского сада ГП2.2

Номер на плане	Наименование	Кол-во	Площадь, м ²	Примечание
1	Групповая площадка для ясельной группы (2-3года)	1	225	
2	Групповая площадка для ясельной группы (2-3года)	1	233	
3	Групповая площадка для младшей группы (3-4 года)	1	230	
4	Групповая площадка для младшей группы (3-4 года)	1	235	
5	Групповая площадка для средней группы (4-5 лет)	1	225	
6	Групповая площадка для средней группы (4-5 лет)	1	226	
7	Групповая площадка для старшей группы (5-6 лет)	1	228	
8	Групповая площадка для старшей группы (5-6 лет)	1	226	
9	Групповая площадка для подготовительной группы (6-7лет)	1	225	
10	Групповая площадка для подготовительной группы (6-7лет)	1	225	
11	Групповая площадка для группы кратковременного пребывания	1	225	
12	Групповая площадка для группы кратковременного пребывания	1	225	
13	Площадка для занятий физкультурой	1	206	
14	Площадка для кратковременной остановки легковых автомобилей	1	5	мест

Условные обозначения:

- перенос сетей канализации
- перенос сетей наружного освещения
- Зона пожарного проезда
- Спортивная площадка жилого дома (ПС)
- Площадки для детского сада 1-14
- Детская площадка жилого дома (ПД)

К-02/22-ПЗУ						
ЖК «Облака» в г. Тюмени. 2 очередь						
Изм.	Колуч.	Лист	№ док.	Дата		
Разраб.	Еремина	03.22				
Проверил	Ефимов	03.22				
Жилой дом ГП-21 встроенно-пристроенный детский сад на 300мест ГП-22				Стадия	Лист	Листов
				п	2	
ГИП Некрасов Н.контр. Кузякина				03.22	000 "Реконструкция-2000 и К"	

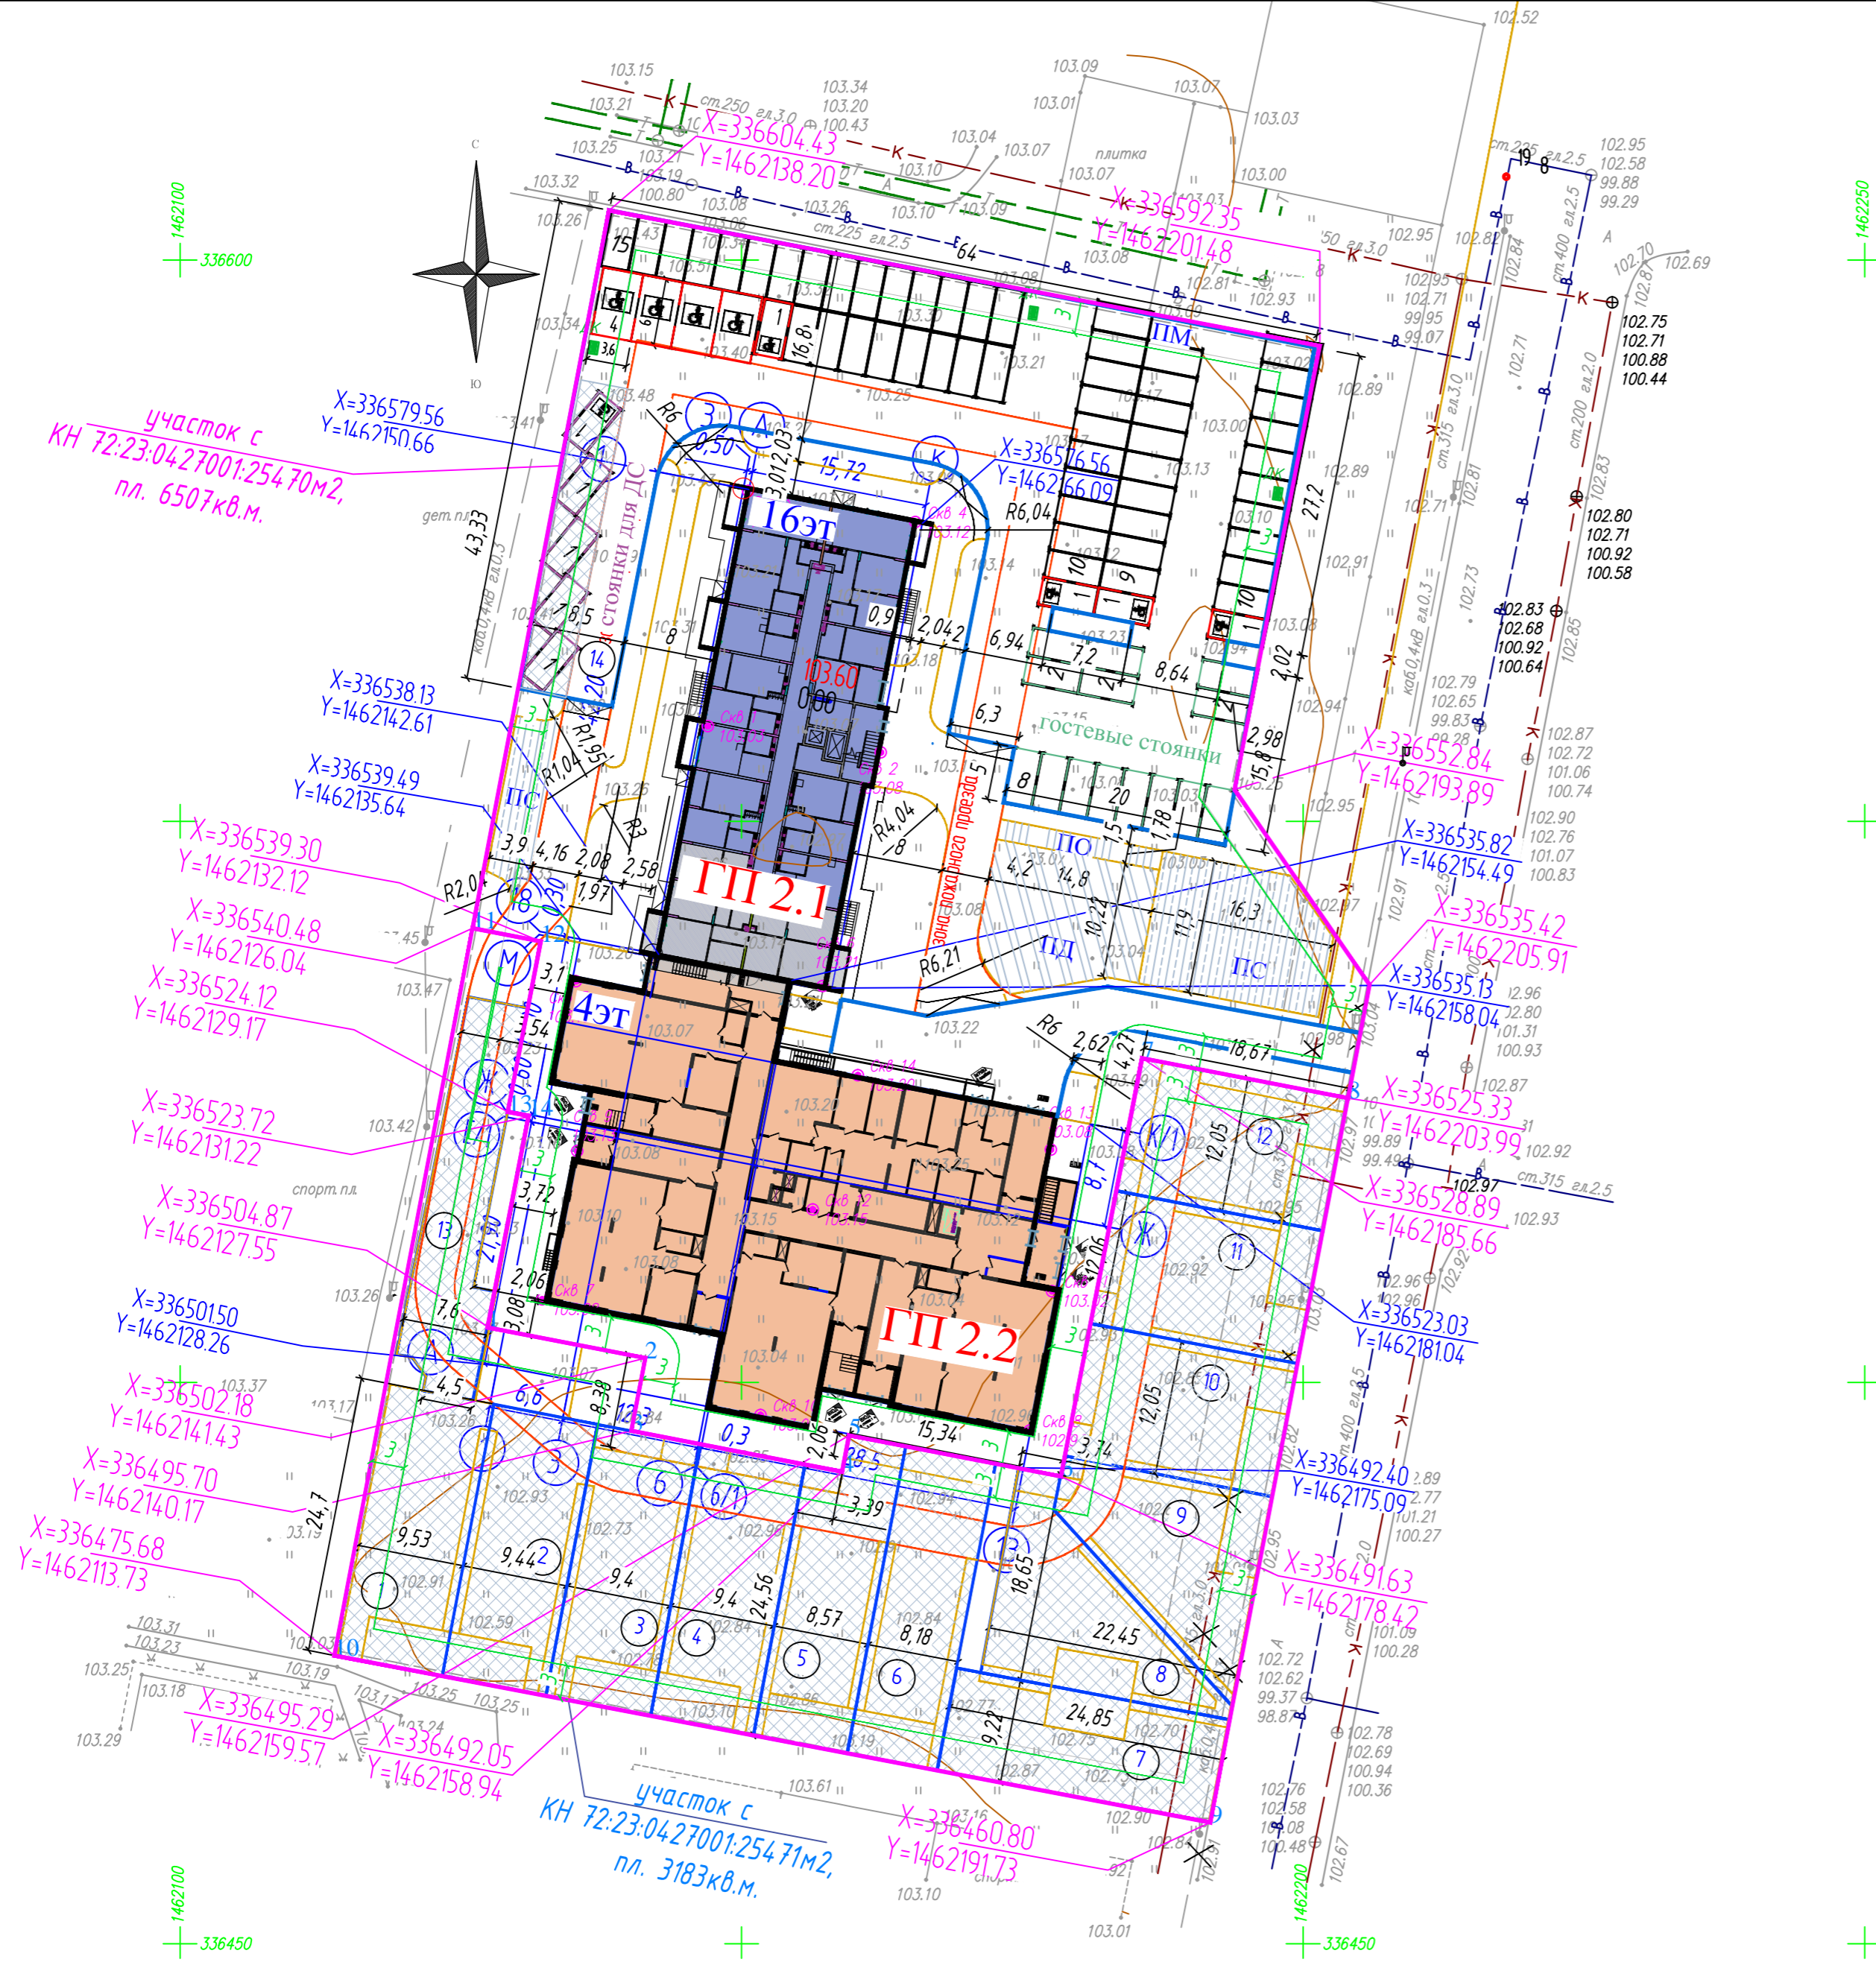

Вариант, №
Подпись и дата
Исполн.