


СХЕМА ПЛАНИРОВОЧНОЙ ОРГАНИЗАЦИИ  
ЗЕМЕЛЬНОГО УЧАСТКА. М1:500.

СИТУАЦИОННАЯ СХЕМА

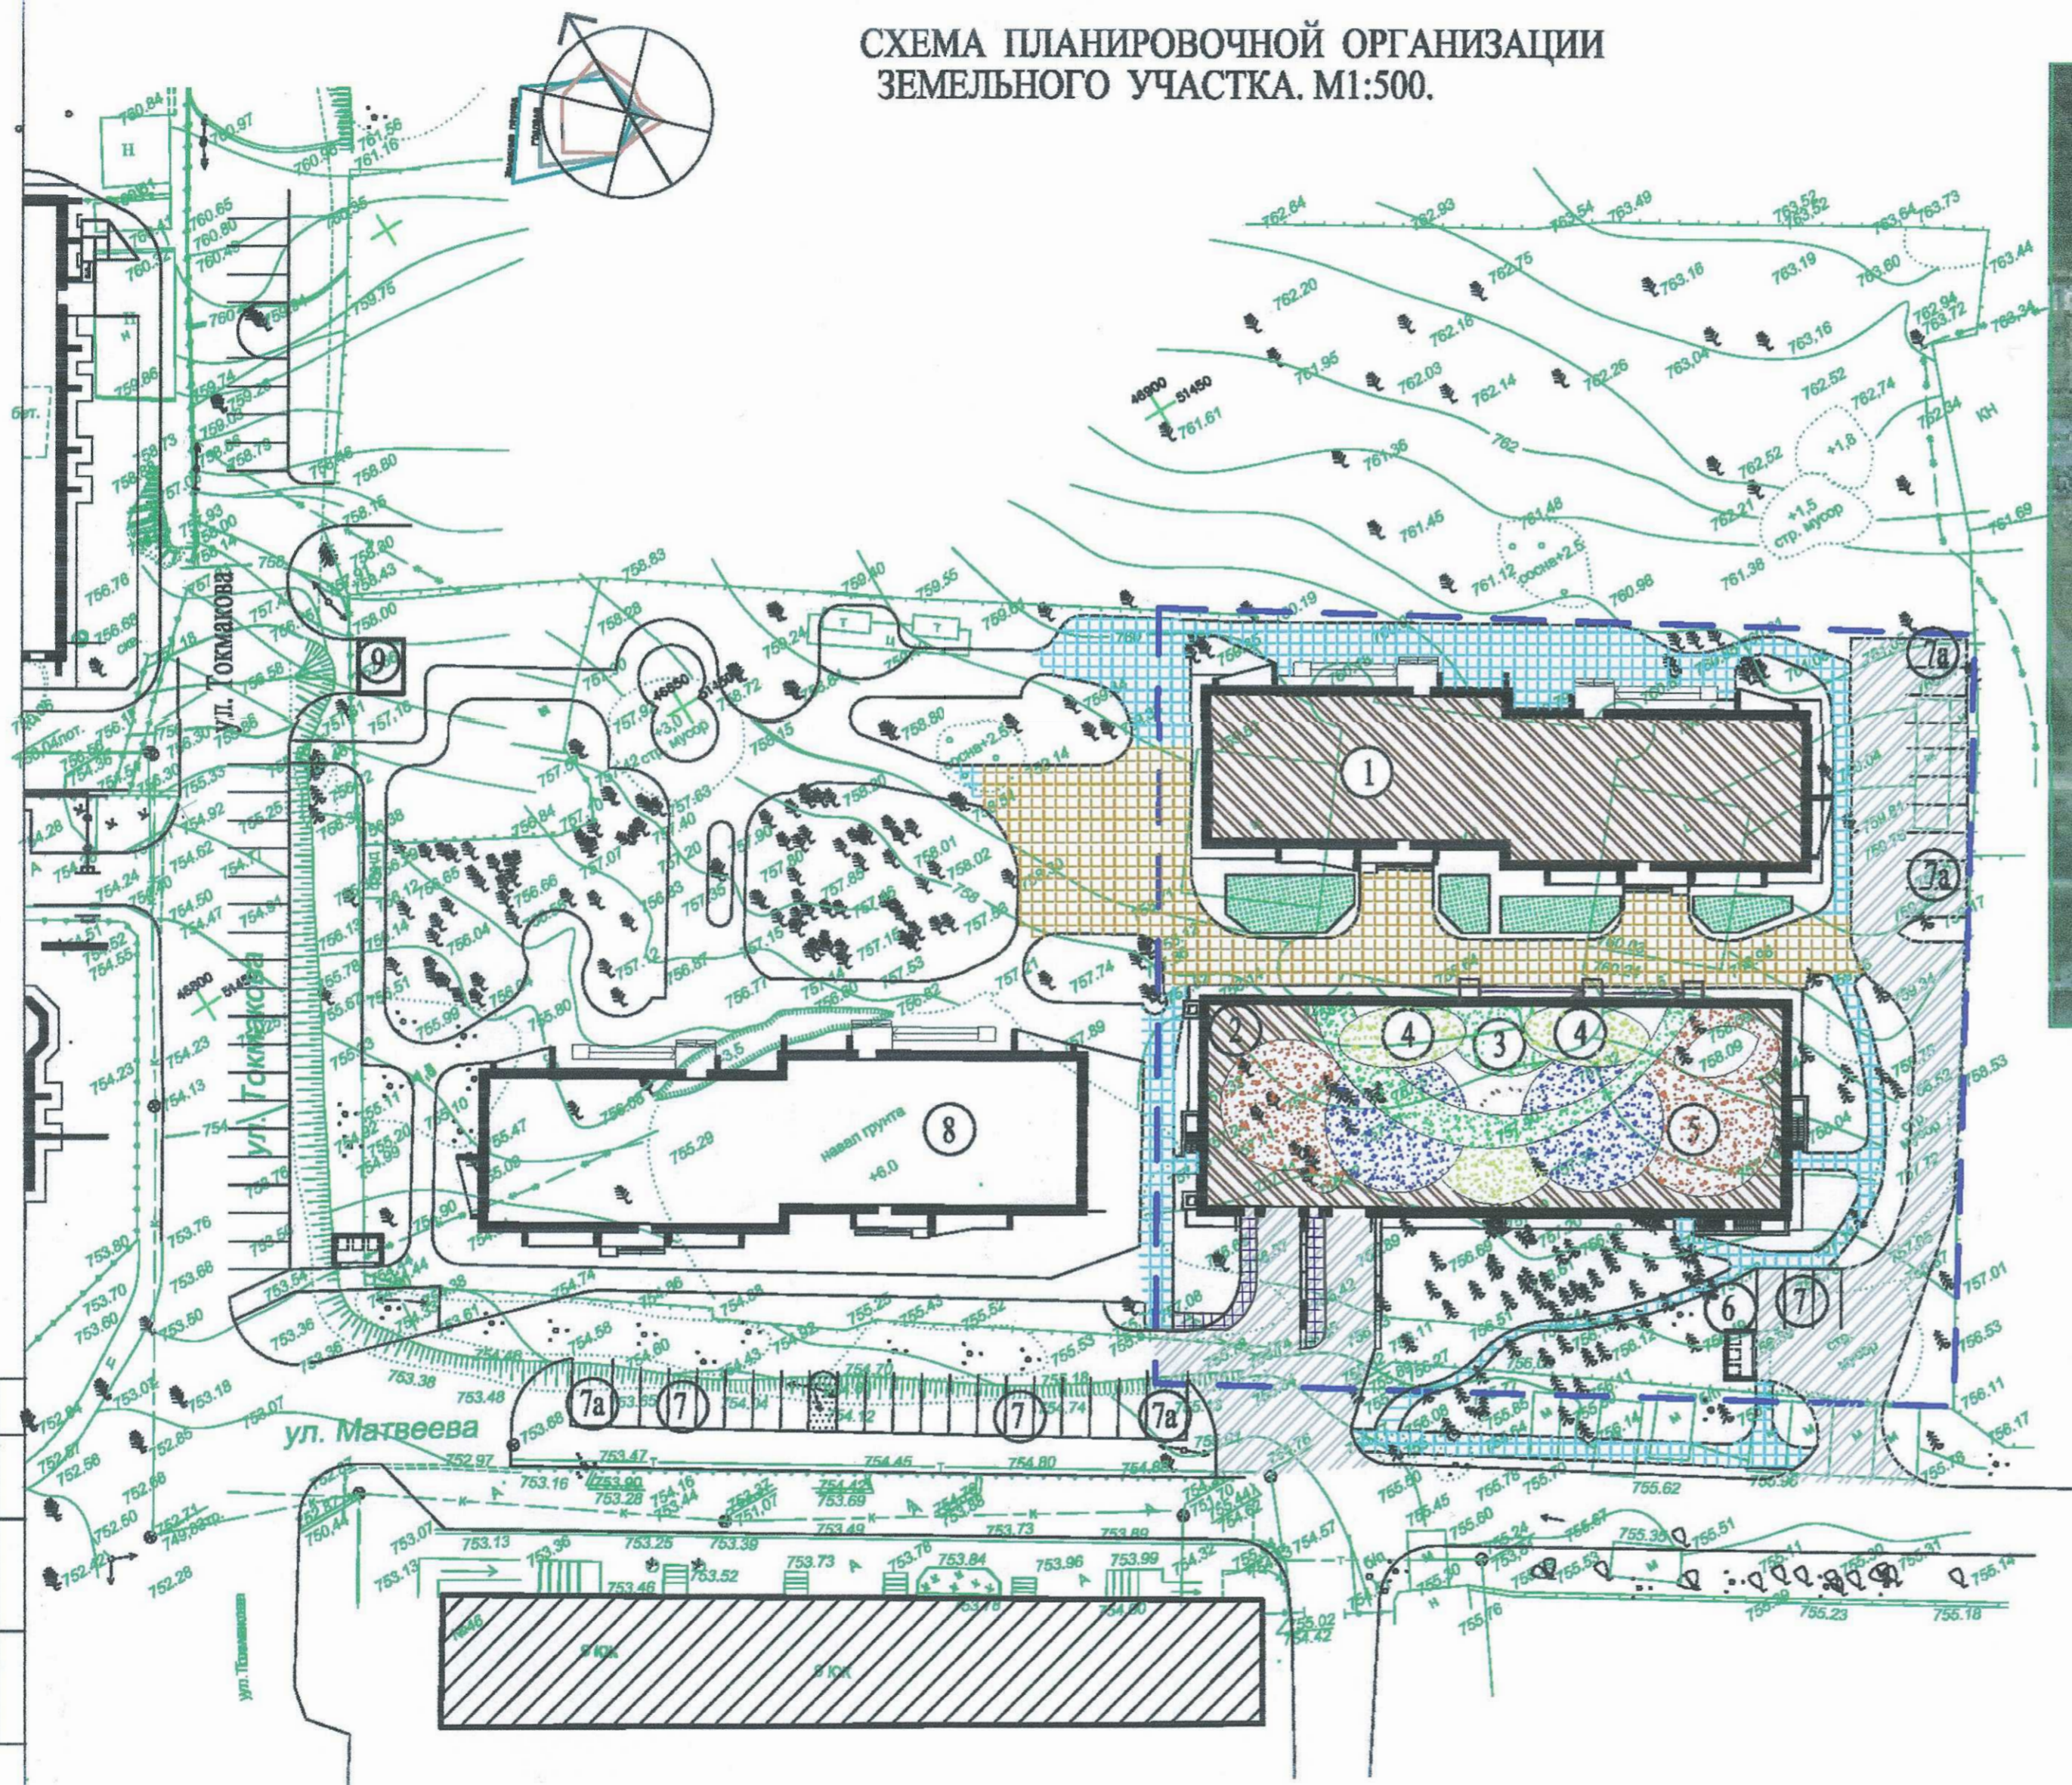

ЭКСПЛИКАЦИЯ ЗДАНИЙ И СООРУЖЕНИЙ:

№ по ген.	Наименование	Типовой проект
1	Многоквартирный многоэтажный жилой дом	проект
2	Подземная автостоянка	проект
3	Площадка для отдыха	проект
4	Площадка для игр детей	проект
5	Спортплощадка	проект
6	Закрытый павильон для мусороконтейнеров	проект
7	Автопарковка гостевая	проект
7a	Автостоянка гостевая для мпг	проект
8	Многоквартирный многоэтажный жилой дом	перспект
9	Трансформаторная подстанция	проект

УСЛОВНЫЕ ОБОЗНАЧЕНИЯ.

	Проектируемые здания		Здания на перспективу		Резиновое покрытие площадок детской, спортивной, площадки отдыха
	Существующие здания		Тротуарная плитка		Газон
	Граница отводимого участка		Тротуарная плитка в местах проезда пожарного автотранспорта		Проектируемое асфальтобетонное покрытие проездов

Согласовано

					2722-ПЗУ			
					Многоквартирный многоэтажный жилой дом и подземная автостоянка по ул. Токмакова, 50 в г. Чита			
Изм.	Кол.ч.	Лист	Индок.	Подп.	Дата	Стадия	Лист	Листов
Исполн.	Крылов					II	1	
Провер.	Крылов					ЗАОр ИП ЧИТАГРАЖДАНПРОЕКТ		
ГИП	Смирнов					Схема планировочной организации земельного участка. Ситуационная схема М1:2000		