


Ведомость жилых и общественных зданий и сооружений

Номер на плане	Наименование и обозначение	Этажность	Количество		Площадь, м2				Строительный объем, м3	
			зданий	квартир	застройки		общая нормируемая		зданий	всего
					здания	всего	здания	всего		
4.3	Многоквартирный жилой дом VI этап строительства	8	1	-	-	Существующий				
6	Многоквартирный жилой дом XIII этап строительства	10	1	104	104	Ранее запроектированный				
4.2	Многоквартирный жилой дом XII этап строительства	8	1	27	27	Ранее запроектированный				
4.1	Многоквартирный жилой дом XI этап строительства	8	1	27	27	Проектируемый				

- Схема планировочной организации земельного участка выполнена на основании:
 - градостроительного плана участка с кадастровым номером 32:28:0031001:7 (часть земельного участка с кадастровым номером 32:28:0000000:13), входящего в состав проекта планировки территории по ул. Бежицкой в Советском районе г. Брянска
 - проект планировки утвержден постановлением Брянской городской администрации от 27.03.2015 № 856-п (в ред. постановления от 02.04.2015 № 914-п)
- Данный чертеж разработан на топосъемке, выполненной ООО "ЗемКадастр".
- Граница землепользования принята в соответствии:
 - с ведомостями координат поворотных точек участка земли;

Условные обозначения

- граница земельного участка S=2201.00 м2, кадастр 32:28:0031001:7
- граница территории комплексной застройки
- красная линия
- линия регулирования застройки
- место допустимого размещения зданий

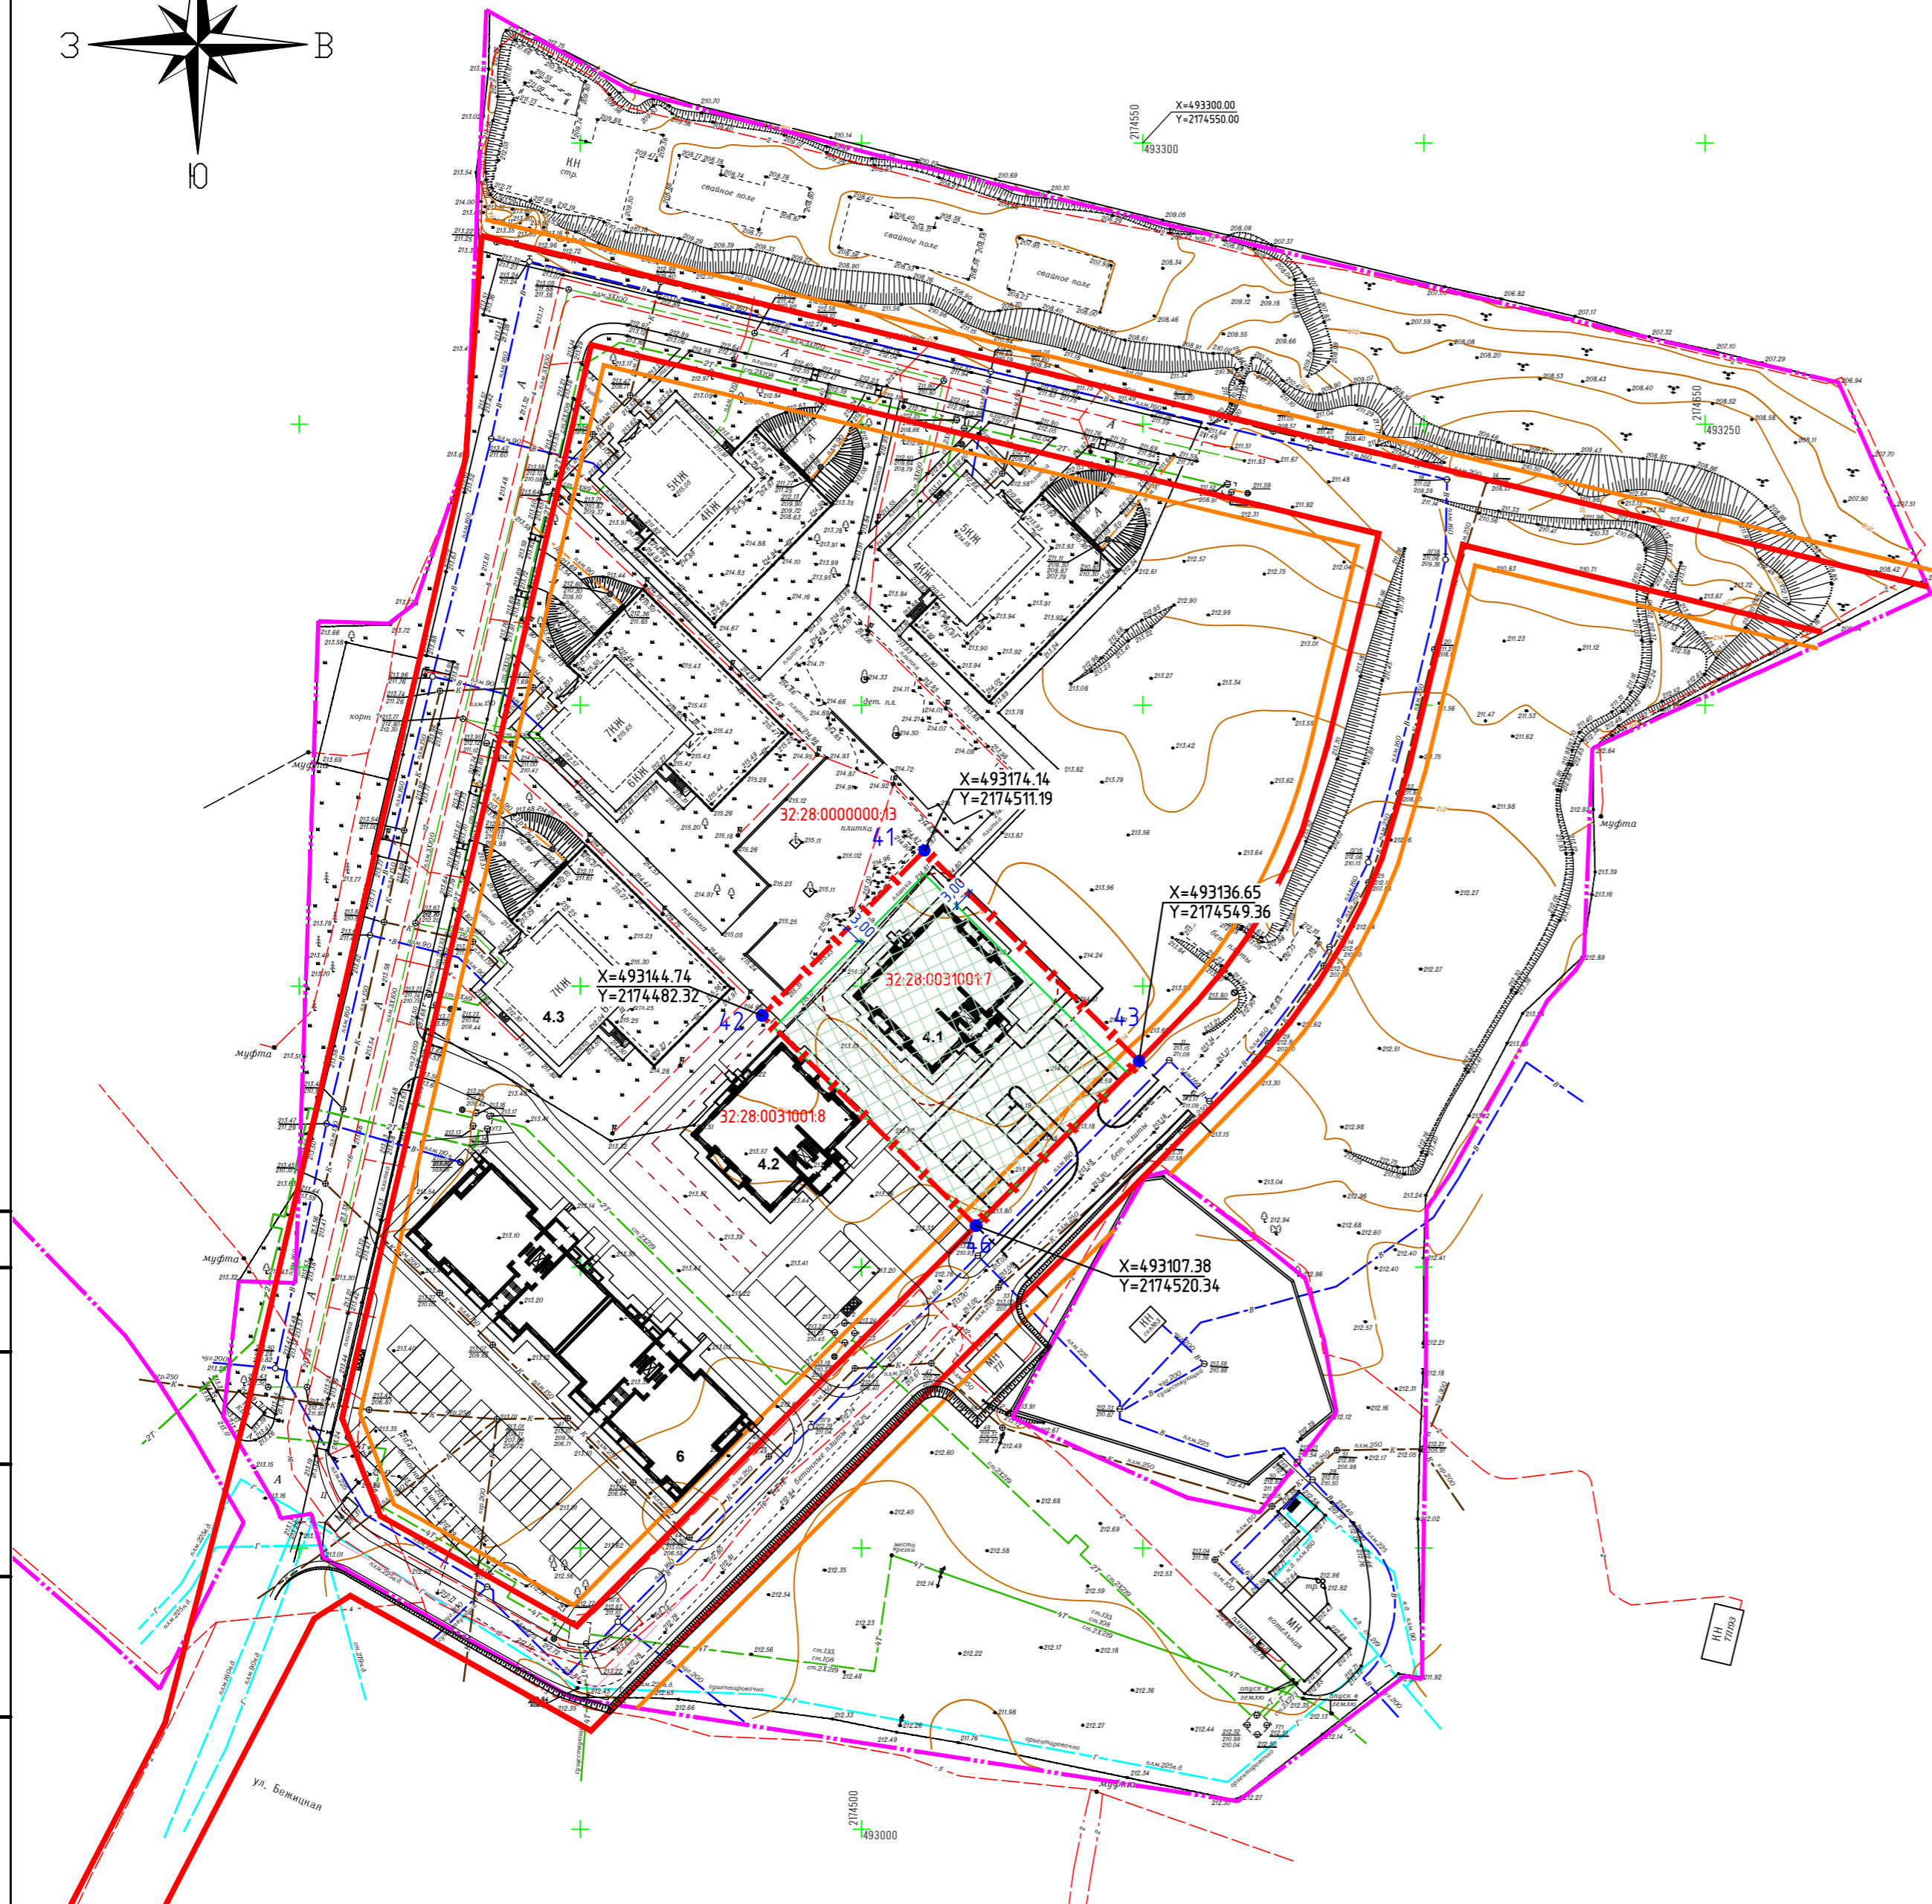

Согласовано
 Подп. и дата
 Взам. инв. №
 Инв. № подл.

						18/21-00-04.1-ПЗУ		
						Многоквартирный жилой дом поз. 4.1. XI этап комплексного освоения земельного участка по ул. Бежицкой в Советском районе г. Брянска		
Изм.	Кол. уч.	Лист	№ док.	Подп.	Дата	Стадия	Лист	Листов
Разраб.		Кургуз		<i>Кургуз</i>	10.21	П	1	
Нач. отд.		Сычева		<i>Сычева</i>	10.21			
ГИП		Иваньков		<i>Иваньков</i>	10.21			
Н. контр.		Павлюкова		<i>Павлюкова</i>	10.21			
						Схема планировочной организации земельного участка		ЕМ ПРОЕКТ
						М1:1000		