


Экспликация зданий и сооружений

| Номер на плане | Наименование | Площадь застройки, кв.м |
|----------------|--|-------------------------|
| 1 | Многоквартирный жилой дом со встроенно-пристроенными помещениями торгового назначения (III СО) | 845,3 |
| 2 | Комплексная площадка для игр детей, отдыха взрослых, для занятий физкультурой, хозцелей | 211,6 |
| 3 | Площадка для мусорных контейнеров с навесом | 6,4 |

Условные обозначения:

- 1 Проектируемое здание
- Граница земельного участка
- автомобильная стоянка с покрытием из бетонной газонной решетки с заполнением грунтом и посадкой газона - 690 м²; 414 м² - заполнение газоном, 276 м² - бетон
- проезд с покрытием из брусчатки - 1081 м²
- тротуар с покрытием из брусчатки - 390,5 м²
- отмостка с покрытием из брусчатки - 40 м²
- проезд с покрытием из газона по щебню - 317,7 м² за гр.участка
- монолитное резиновое покрытие - 155,4 м²
- газон - 297,4 м²
- отмостка из бетона - 67 м²
- площадка с бетонным покрытием - 6,4 м²
- Демонтируемые инженерные сети и сооружения
- Посадка кустарников
- БП Бордюрный пандус

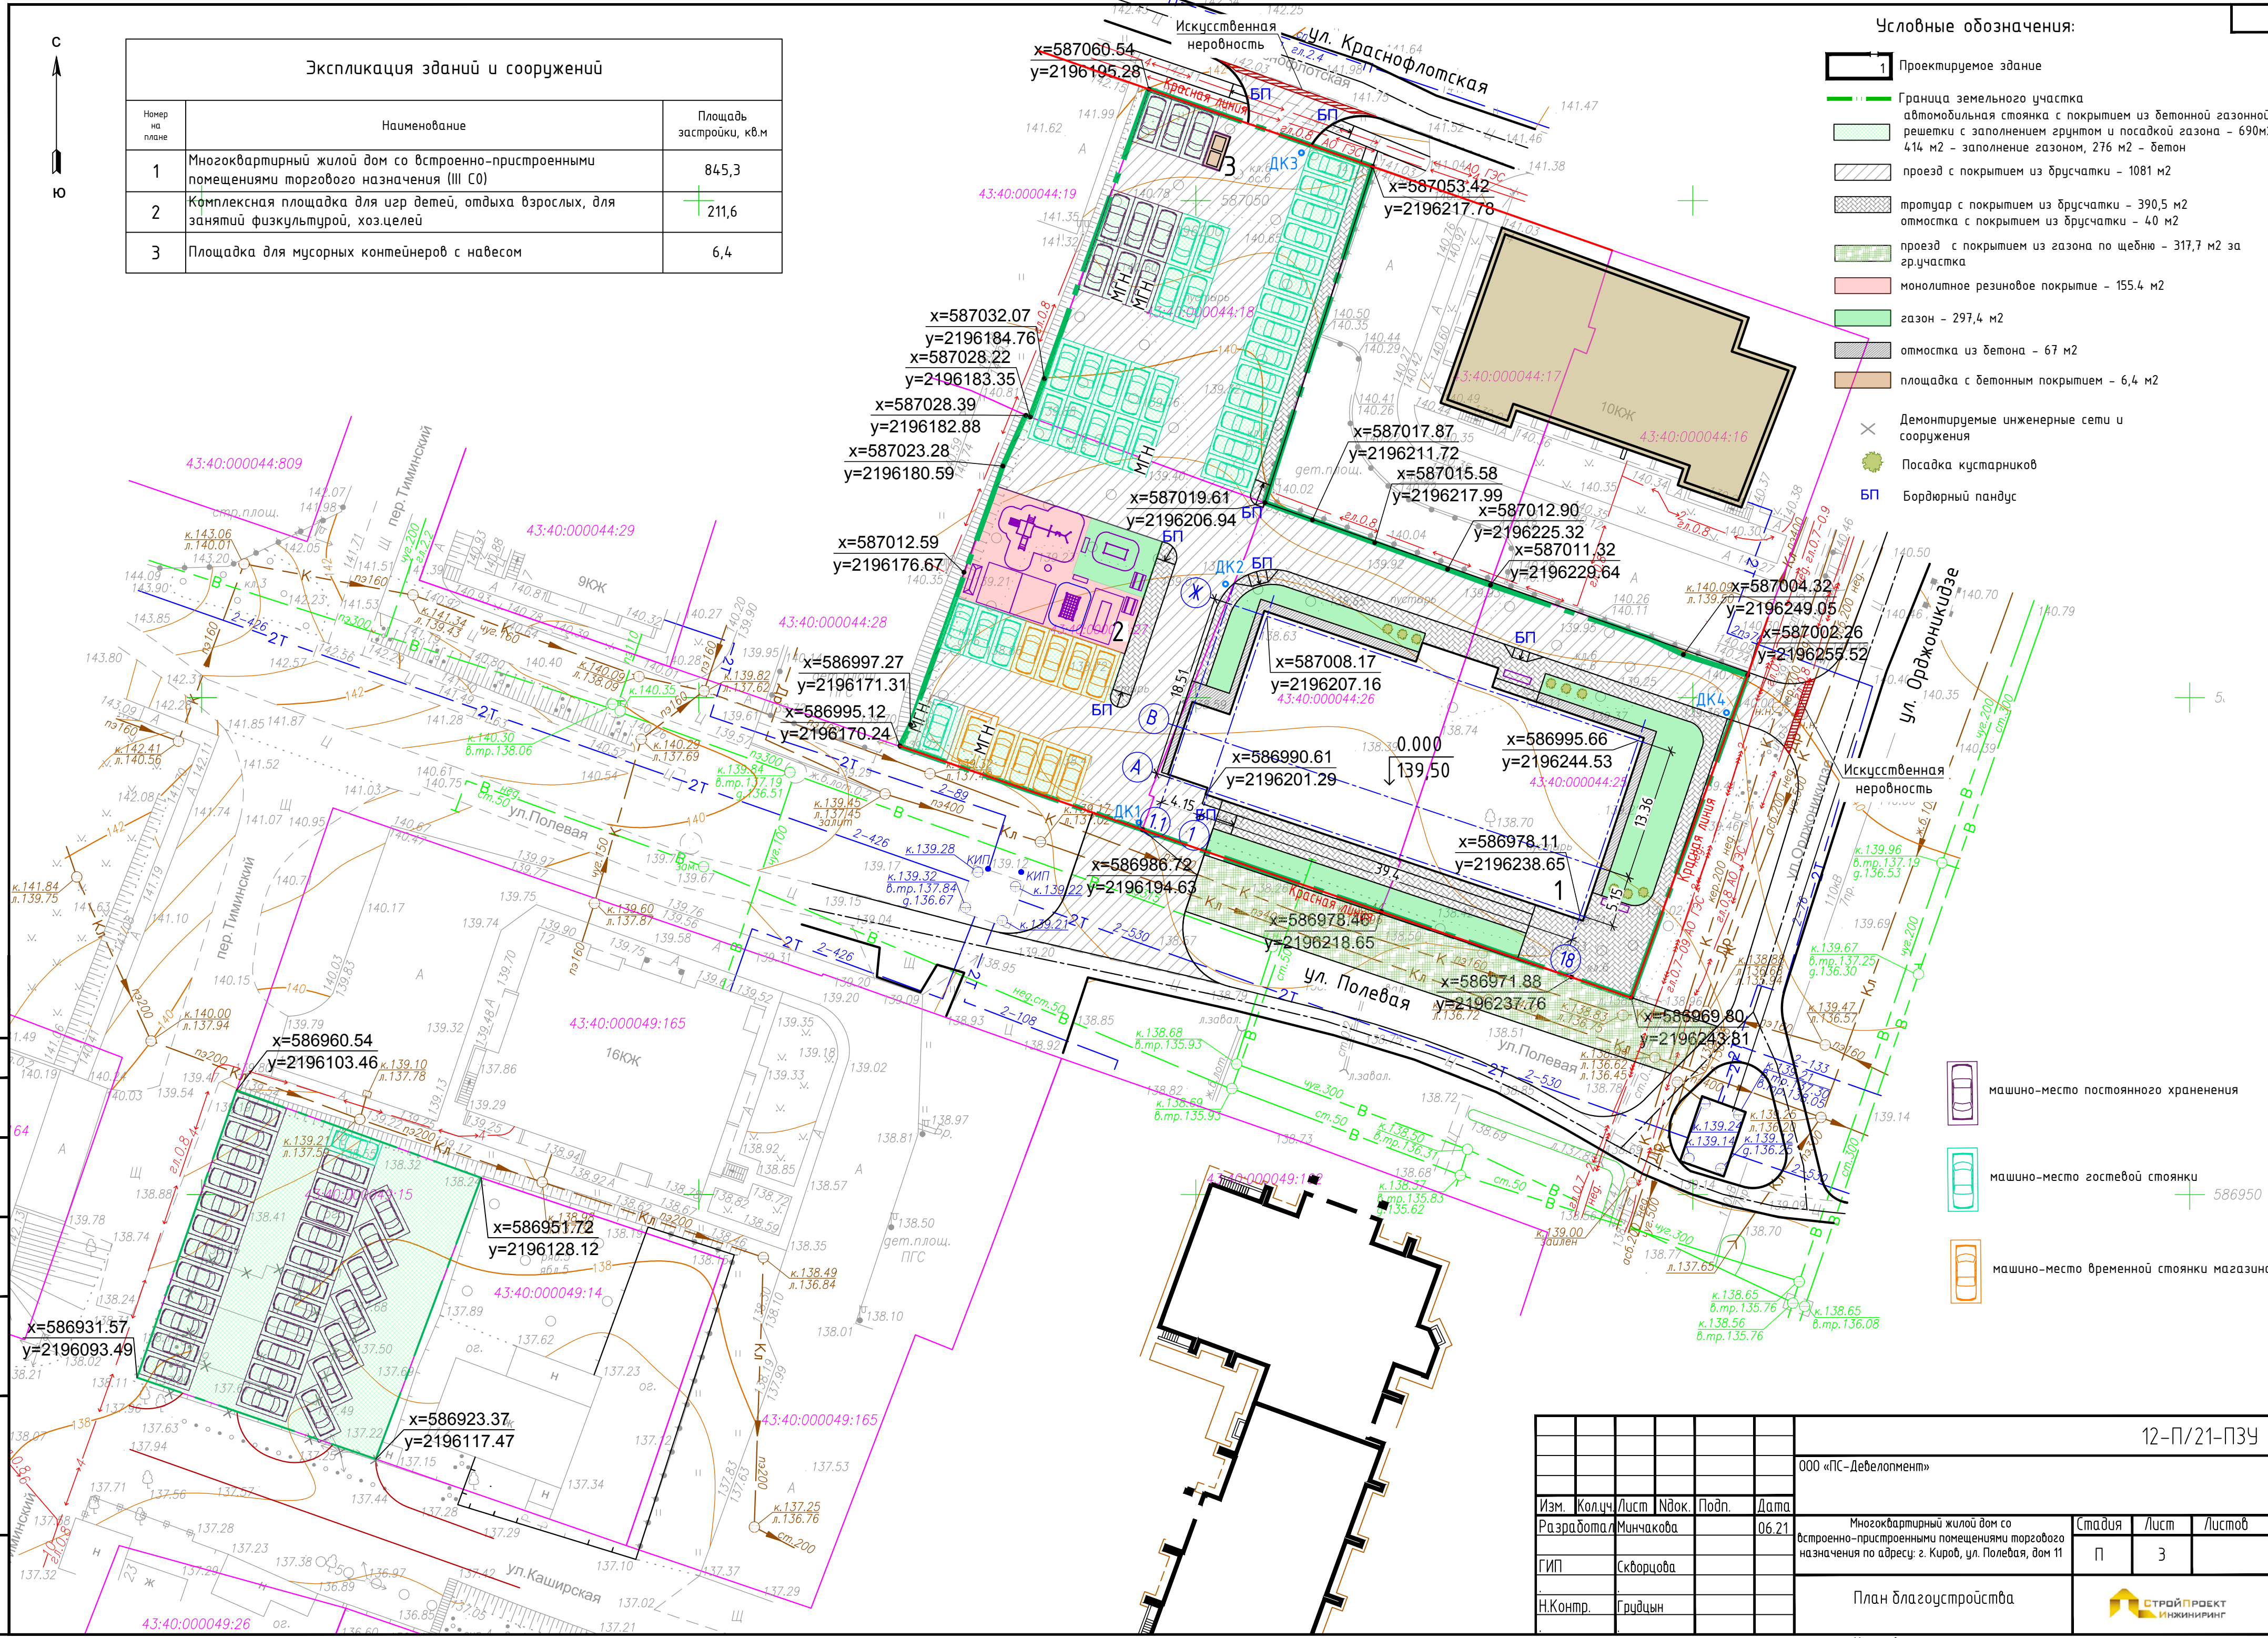

Согласовано:
 ИИИ-Н подл. Подп. и дата
 Взам. инв.Н

| | | | | | | | |
|--|-----------|------|--------|-------|-----------|------|--------|
| 12-П/21-П3У | | | | | | | |
| ООО «ПС-Девелопмент» | | | | | | | |
| Изм. | Кол.ч. | Лист | № док. | Подп. | Дата | | |
| Разработал | Минчакова | | | | 06.21 | | |
| ГИП | Скворцова | | | | | | |
| Н.Контр. | Грицын | | | | | | |
| Многоквартирный жилой дом со встроенно-пристроенными помещениями торгового назначения по адресу: г. Киров, ул. Полевая, дом 11 | | | | | Стандия | Лист | Листов |
| План благоустройства | | | | | П | 3 | |
| СТРОЙПРОЕКТ ИНЖИНИРИНГ | | | | | Копировал | | |
| | | | | | Формат А2 | | |