СХЕМА ПЛАНИРОВОЧНОЙ ОРГАНИЗАЦИИ ЗЕМЕЛЬНОГО УЧАСТКА М 1:500

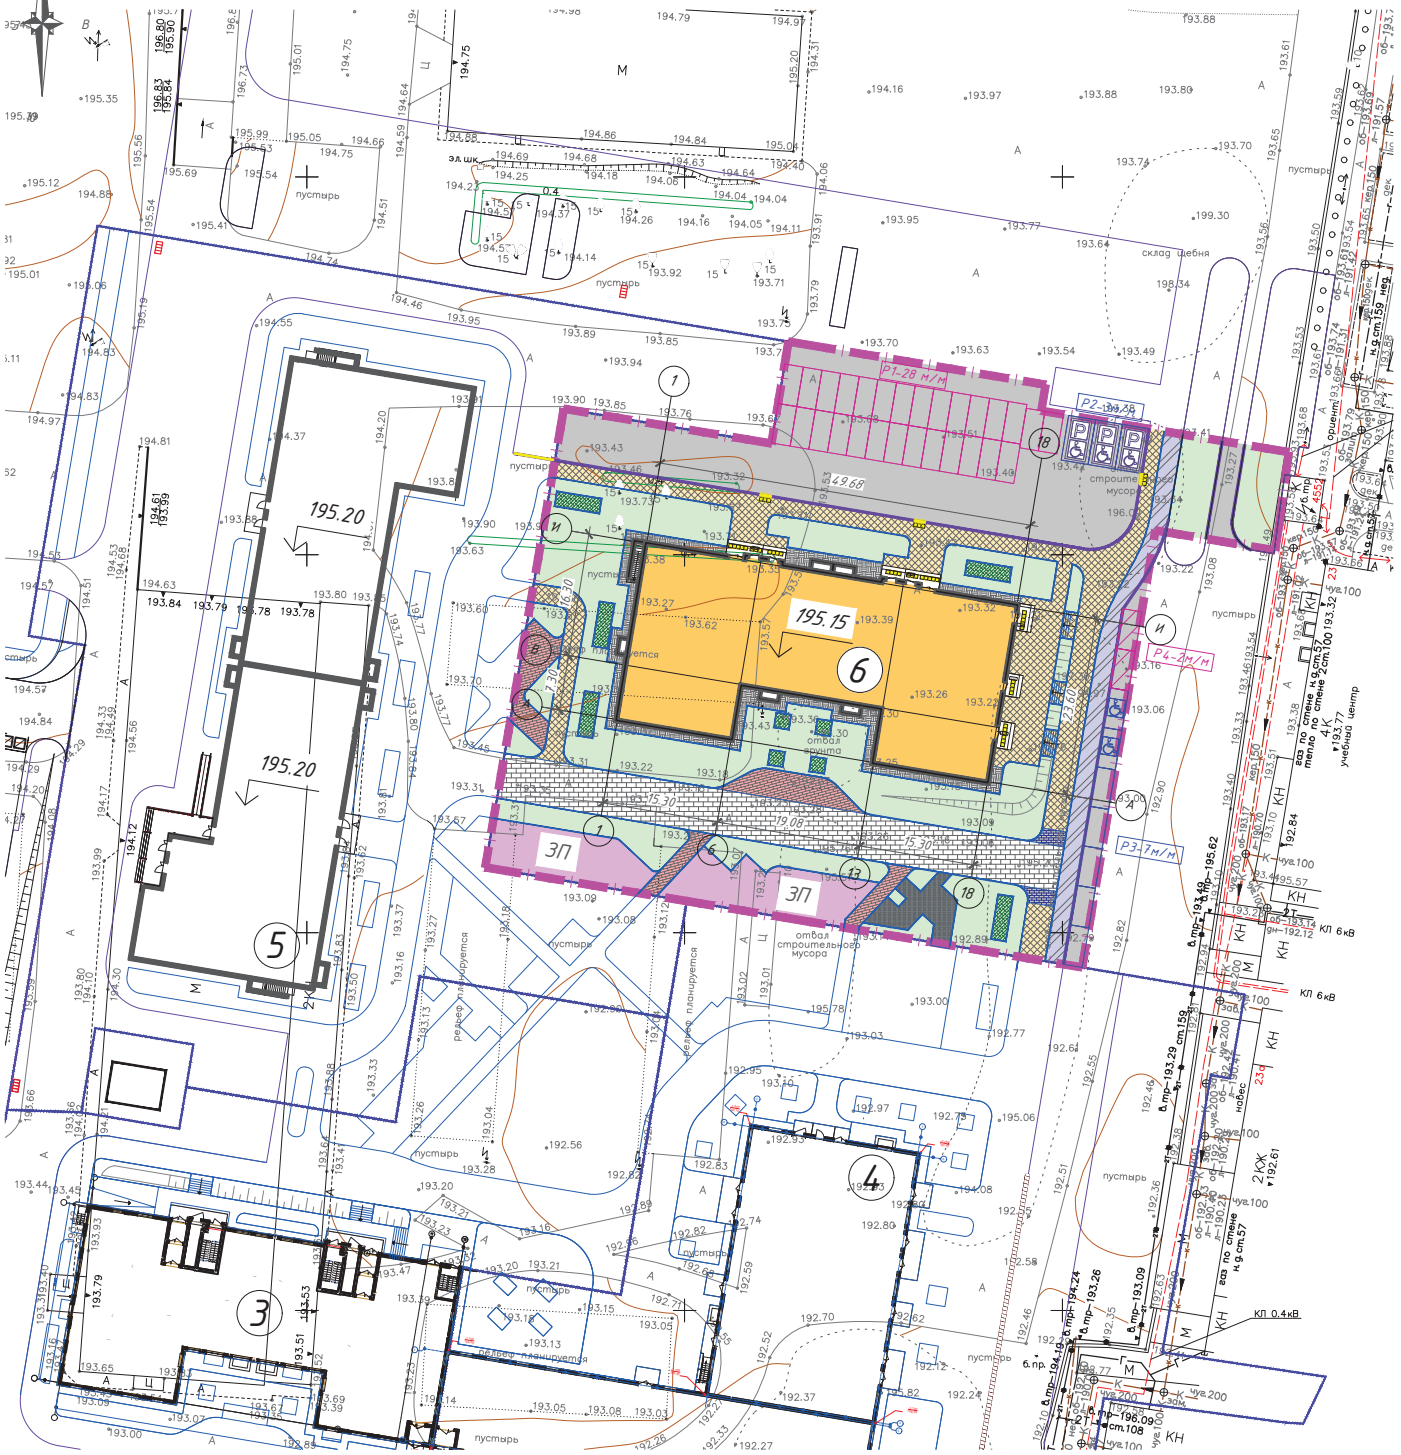

Экспликация зданий и сооружений

Поз.	Наименование	Примечание
3	Многоквартирный дом с помещениями общественного назначения	Перспективная застройка
4	Многоквартирный дом с помещениями общественного назначения	Перспективная застройка
5	Многоквартирный дом с помещениями общественного назначения	Перспективная застройка
6	Многоквартирный дом с помещениями общественного назначения	Проектируемый

Условные обозначения:

- Граница земельного участка жилого дома №6
- Граница земельного участка жилого дома №3,4,5
- Зона размещения объектов
- Проектируемое здание
- Проектируемые проезды и площадки
- Проектируемые тротуары-брусчатка
- Проектируемые тротуары-брусчатка
- Проектируемые велосипедные дорожки
- Проектируемая отмостка
- ЗП Резиновое покрытие площадок общего пользования (детской площадки и площадки для отдыха взрослого населения)
- Проектируемое озеленение
- Проектируемое посадки в массиве
- Бортовой камень БР 100.30.15
- Бортовой камень БР 100.20.08
- Автомобильные машино-места двойного использования (постоянного и гостевого)
- Автомобильные машино-места гостевого использования
- Автомобильные машино-места для инвалидов
- Площадка ТБО
- Направление движения транспорта
- Тактильная полоса
- Бордюрные съезды шириной не менее 1,5 м

Примечания:
1. Раздел "Схема планировочной организации земельного участка" разработан на топографической съемке, выполненной ООО "ГЕОСЕРВИС" в декабре 2020 г.
2. Система координат - местная г. Нижнего Новгорода.
3. Система высот - Балтийская.

1	-	Зам.	26/6.20-1		02.23
Изм.	Кол.уч	Лист	N док.	Подп.	Дата
Разраб.		Арсланкина Е.А.			
Н. контр		Галкин П.С.			
ГИП		Кислицын С.С.			

26.6/20-СПЗУ

Многоквартирный дом с помещениями общественного назначения (№6 по генплану) в «Застройке жилого квартала в границах пр. Гагарина, улиц Бекетова, Нартова, Медицинская в Советском районе города Нижнего Новгорода

Схема планировочной организации земельного участка

Стадия	Лист	Листов
П	2	7

Схема планировочной организации земельного участка М 1:500

ЗОЛОТОЕ СЕЧЕНИЕ Генеральное проектирование. Архитектурно-инженеринговая компания. г. Нижний Новгород

Согласовано

Взам. инв. N

Подп. и дата

Инв. N подл.

Гл. спец.