



УСЛОВНЫЕ ОБОЗНАЧЕНИЯ:

- - Границы ГПЗУ № РФ-77-4-59-3-19-2022-1700
- - Границы благоустройства
- Проектируемые здания и сооружения
- Существующая застройка
- Перспективная застройка
- Граница подземной части
- Сносимые здания и сооружения
- ▼ - Входы в помещения общественного назначения
- ▼ - Входы офисные помещения
- ▼ - Въезд/выезд в подземную автостоянку
- Т50 - Площадка хранения Т50
- - Движение легковых автомобилей
- - Движение пожарных автомобилей
- - Движение пешеходов
- Проектируемые проезды с асфальтобетонным покрытием
- Проектируемые тротуары с возможностью проезда пожарной техники с плиточным покрытием
- Проектируемые тротуары с плиточным покрытием
- Проектируемые площадки с резиновым покрытием
- Проектируемое озеленение
- Пешеходный переход
- ⊘ - Опоры освещения
- Санитарно-защитная зона
- Ограждение территории
- Пожарная площадка

Экспликация проектируемых зданий и сооружений

№ п/п	Наименование	Примечание
1	Проектируемый многофункциональный центр	проектируемый
2	Подземный регулирующий резервуар	существующий
3.1	Проектируемый офисно-деловой центр. Корпус 1	перспектива
3.2	Проектируемый офисно-деловой центр. Корпус 2	перспектива
4	Трансформаторная подстанция	перспектива

Заказчик: СЗ "МССЗ" (АО) Шифр 379/21-ИГДИ								
«Городской квартал «РИВЕР ПАРК». Фаза 2» по адресу: г. Москва, ЮАО, ул. Речников, вл. 7.								
Изм.	Кол.уч.	Лист № док.	Подп.	Дата	Инженерно-топографический план	Стадия	Лист	Листов
Разработал	Супрунов	№ док.	Подпись	Дата		Р	1	3
Ген.директор	Маслова	№ док.	Подпись	Дата				
Масштаб 1:500				ООО "Планета Изысканий"				
01-07/22-7-П-ПЗУ								
Здание Многофункционального центра по адресу: г. Москва, внутригородское муниципальное образование Нагатинский Затон, ул. Речников, земельный участок 7/8								
Изм.	Кол.уч.	Лист № док.	Подпись	Дата	Схема планировочной организации земельного участка	Стадия	Лист	Листов
Разраб.	Просина	№ док.	Подпись	Дата		П	2	
Проверил	Супрунов	№ док.	Подпись	Дата				
ГАП	Маслова	№ док.	Подпись	Дата				
Н.контр.	Ивлева	№ док.	Подпись	Дата	Схема планировочной организации земельного участка. М1:500			
ГИП	Бирюков	№ док.	Подпись	Дата				

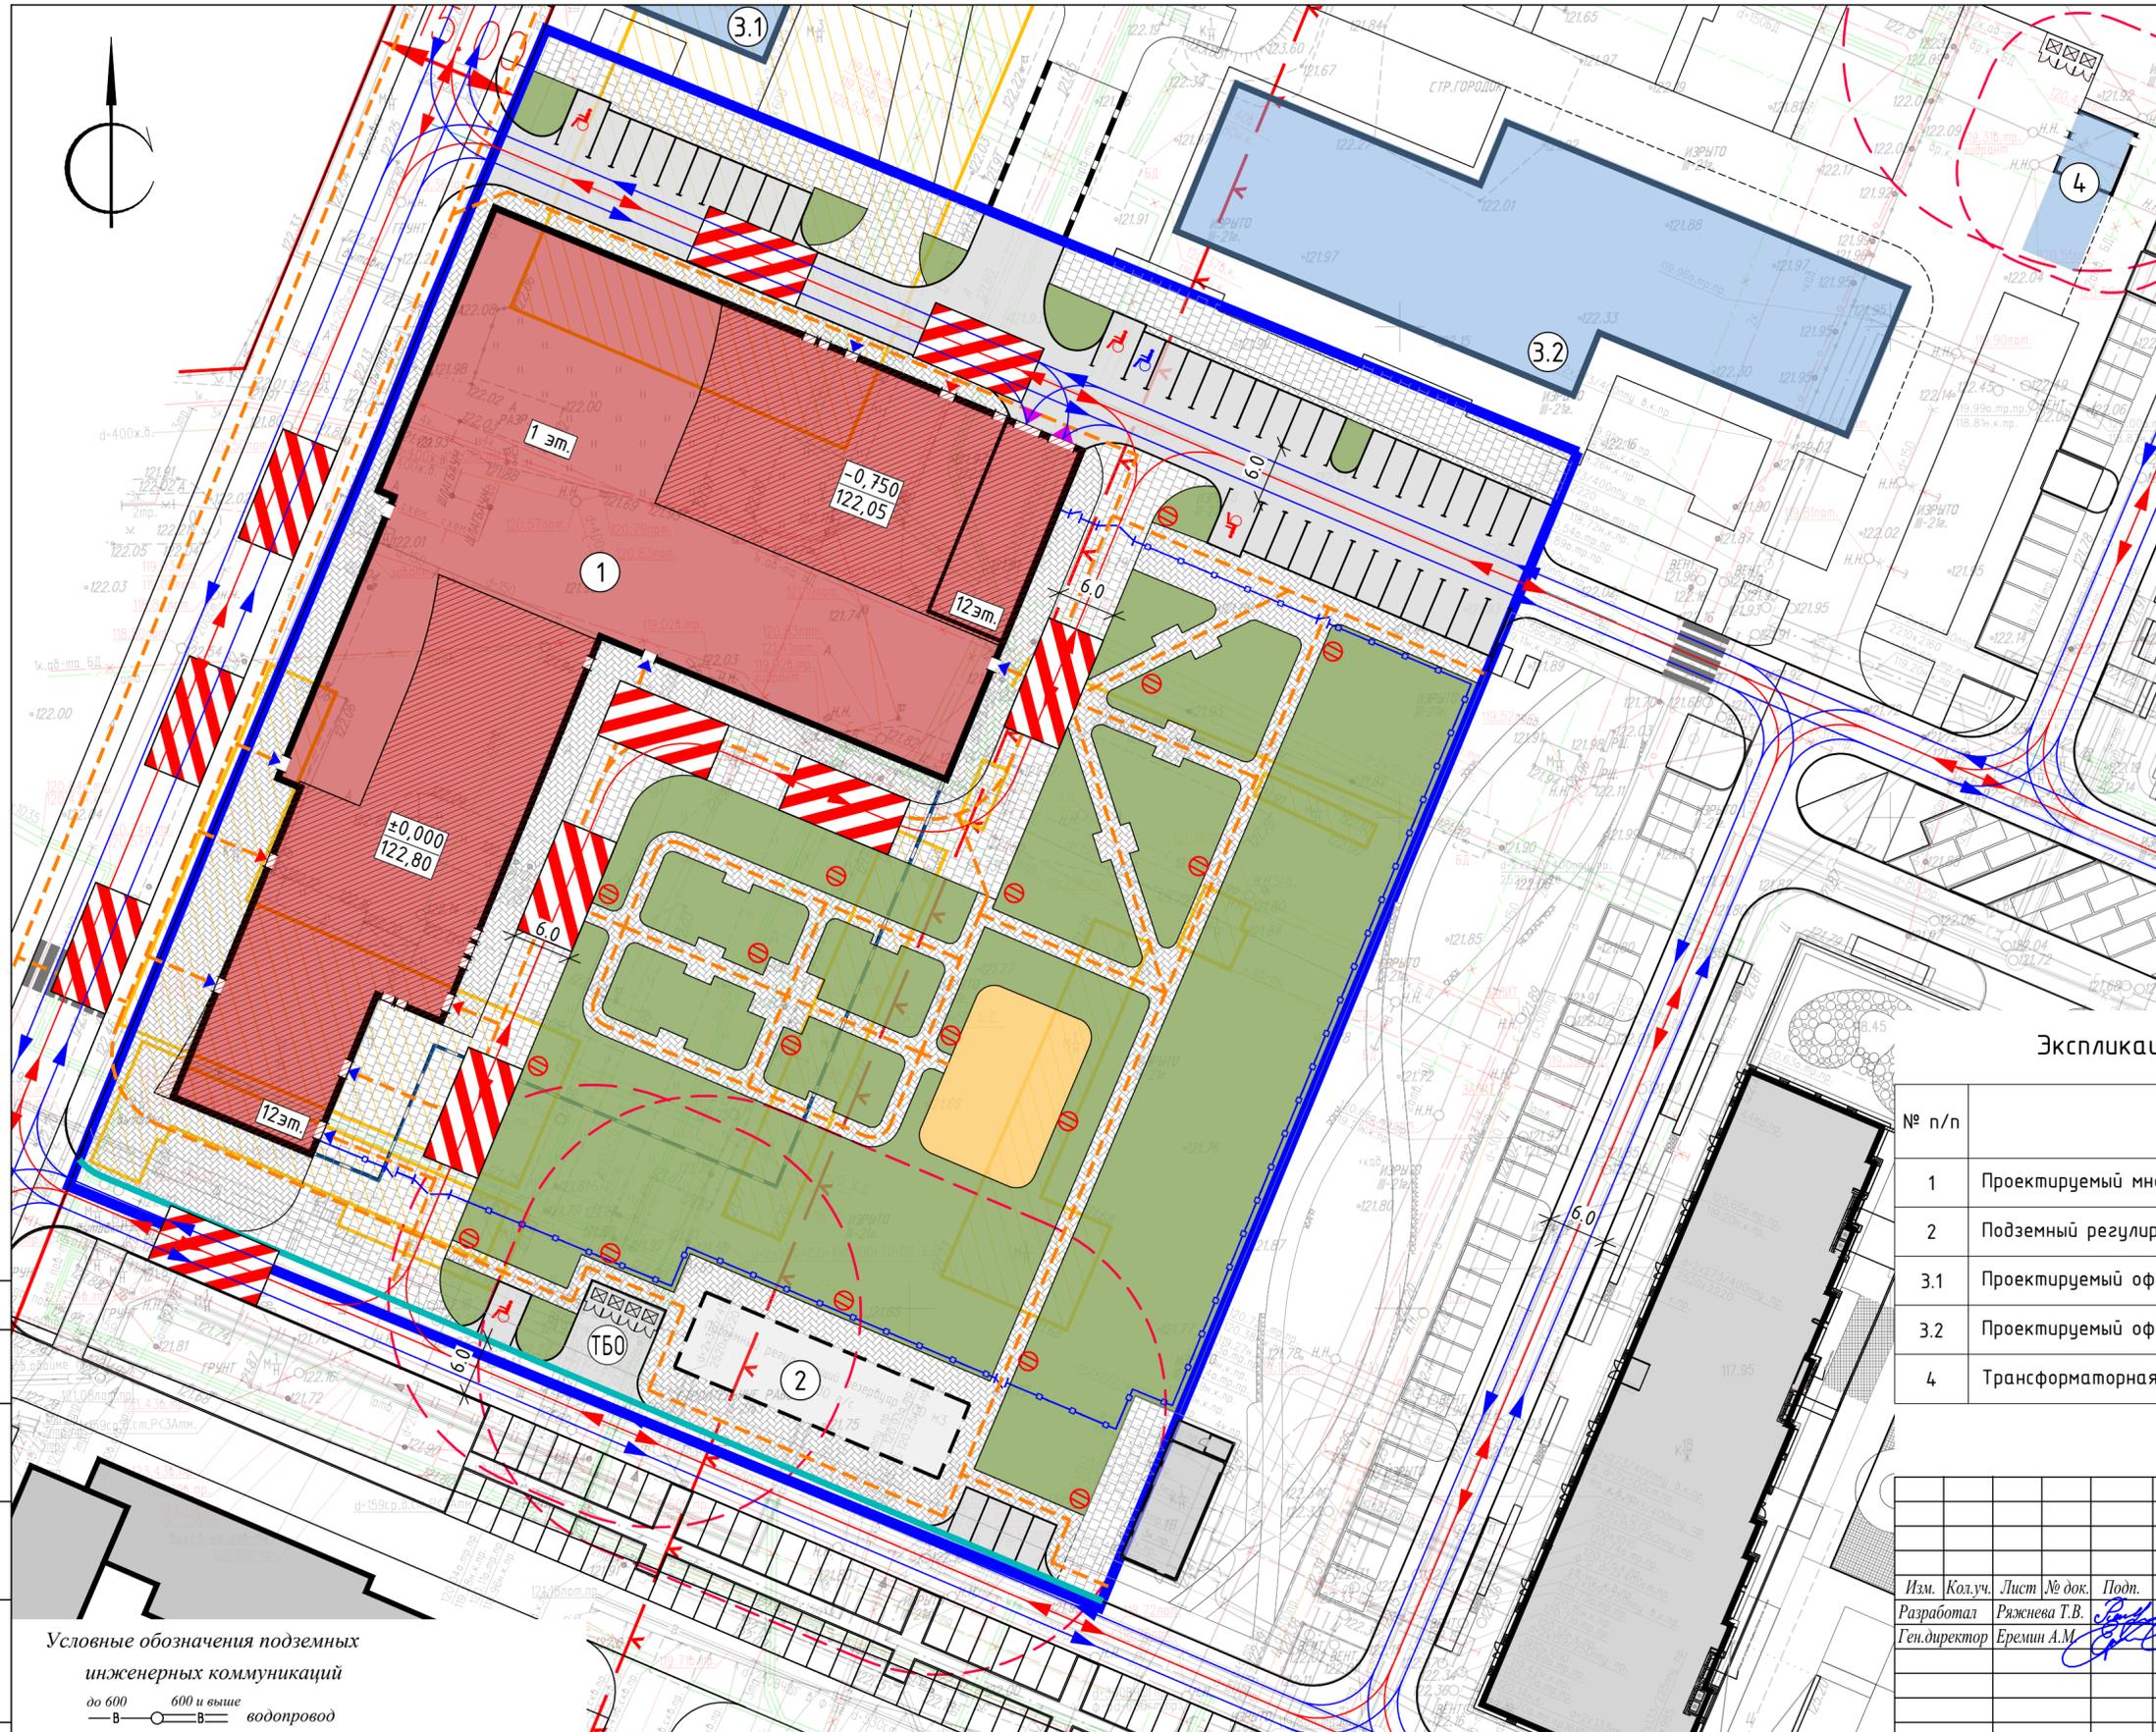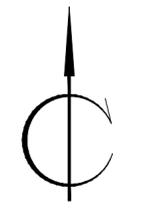

- Условные обозначения подземных инженерных коммуникаций
- до 600 — 600 и выше — водопровод
 - водосток
 - канализация
 - воздухопровод
 - теплотрасс
 - газопровод
 - кабель МОСЭНЕРГО
 - кабель МОГОРСВЕТ
 - телефонная канализация
 - бездействующие прокладки
 - проекты

- Условные обозначения линий градостроительного регулирования
- границы территории уличнодорожной сети
 - границы территорий природного комплекса
 - границы береговых полос
 - границы прибрежных полос
 - границы водоохранных зон

Данный проект выполнен на электронной геооподоснове, выпущенной ООО "Планета Изысканий" заказ № РИ1/1871-21 от 11 марта 2021г. Изменения в оригинальную геооподоснову не вносились.

Главный инженер проекта Бирюков А.А.

Создано: _____
Инв.№ подл. _____
Поблизь и дата _____
Взам. инв.№ _____