Схема планировочной организации земельного участка, М 1:500

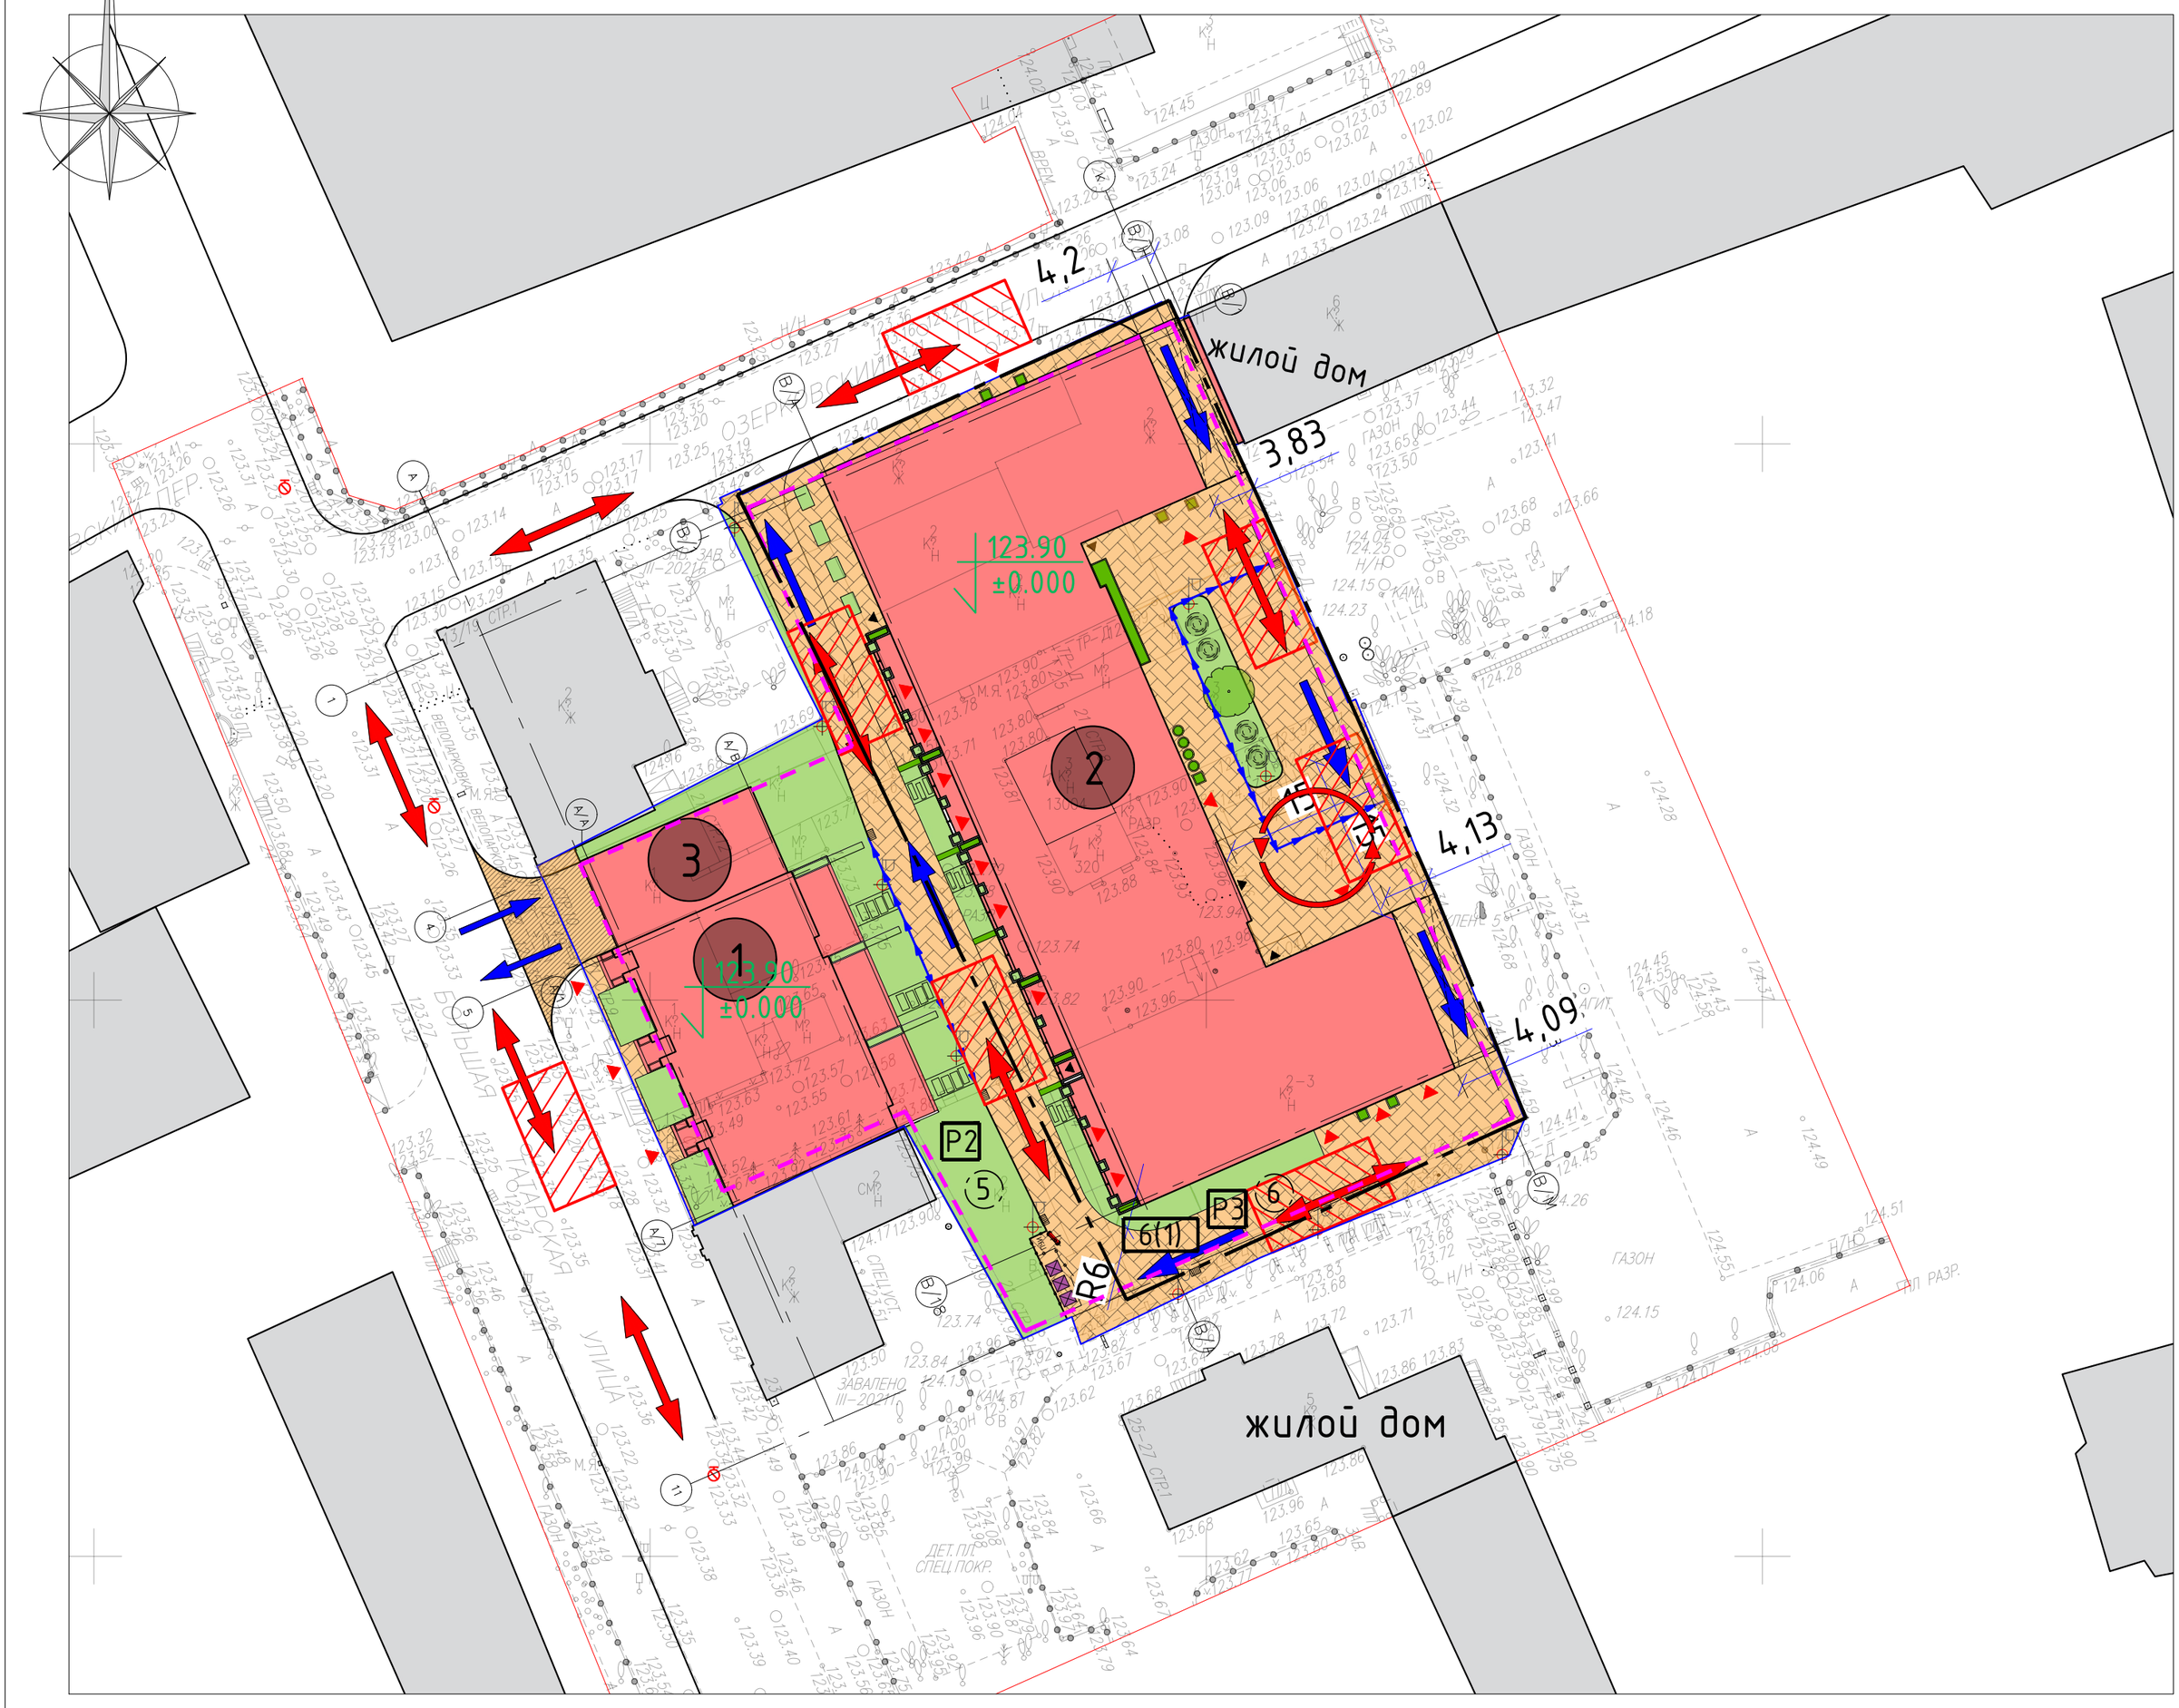

Ведомость малых архитектурных форм и элементов озеленения

Поз.	Обозначение	Наименование	Кол.	Примечание
1		Контейнерная площадка	1	3 контейнера
2		Кустарник	4	
3		Дерево	1	
4		Вазон\клумба	50	
5		Опора освещения	10	
6				
8				
9				
10				
11				
13				
14				

Условные обозначения

- номер по экспликации
- граница участка
- входы и выходы в здание
- абсолютная отметка 0.000
- ливнесборный лоток
- дождеприемный колодец
- направление движения транспорта
- направление движения пожарной техники
- пожарный гидрант
- площадка для пожарной техники
- границы подземной части
- проектируемый объект
- опорная застройка
- асфальтобетонное покрытие
- травяные покрытия, газоны
- покрытие из тротуарной плитки

- Граница регламентного участка
- 6(1) – Зона возможного размещения ОКС в границах регламентного участка
- (5) – Номера регламентных участков
- Р2 – Индексы режимов

Экспликация зданий и сооружений

Номер на плане	Наименование	Примечание
1	Гостиничный комплекс (Корпус А)	
2	Гостиничный комплекс (Корпус В)	
3	Въезд в подземный паркинг	

Взам. инв. №

Подп. и дата

Инв. №подл.

Изм.	Кол.уч.	Лист	№ док.	Подп.	Дата
Разраб.		Гамаюнов			18.4.2023
ГИП		Молонов			18.4.2023
Н. контр.		Молонов			18.4.2023

01-П/БТ/21-ПЗУ.ГЧ

Гостиничный комплекс
по адресу: г. Москва, Большая Татарская ул., вл. 21

Схема планировочной организации земельного участка

Стадия	Лист	Листов
П	2	

Схема планировочной организации земельного участка, М 1:500

ОО «СПЕЦРАЗДЕЛ»

Формат А2