


№	Наименование зданий и сооружений	Примечание
1	Жилой дом	Проектируемый

Технико-экономические показатели

№ п/п	Наименование	Ед. изм.	Количество	
			В границах отвода	В рамках благоустройства
1	Площадь участка	кв.м	14198,00	
2	Суммарная поэтажная площадь наземной части жилого здания	кв.м	41899,18	
3	Плотность застройки		2,95	

Условные обозначения

- граница отвода земельного участка
- контур 1 этажа
- проезд с покрытием из асфальтобетона
- парковка с покрытием из асфальтобетона
- тротуар с покрытием из вибропрессованной плитки
- тротуар с покрытием из вибропрессованной плитки с возможностью проезда пожарной техники (усиленный)
- отмостка с покрытием из вибропрессованной плитки
- детская площадка с покрытием из резиновой крошки
- детская площадка с песчаным покрытием
- детская площадка с покрытием из древесной стружки
- спортивная площадка с покрытием из резиновой крошки
- площадка для тренажеров с покрытием из резиновой крошки
- площадка ТБО с покрытием из асфальтобетона
- площадка с покрытием из эко-плитки
- газон
- цветники
- деревья
- кустарники
- травы
- малые архитектурные формы и переносные изделия
- граница зоны безопасности игрового и спортивного оборудования
- проектируемое ограждение ЖК
- проектируемый водоотводный лоток
- проектируемый дождеприемный колодец
- парковочное маш/м для МГН
- парковочное маш/м
- проектируемые наружные тактильно-контрастные указатели

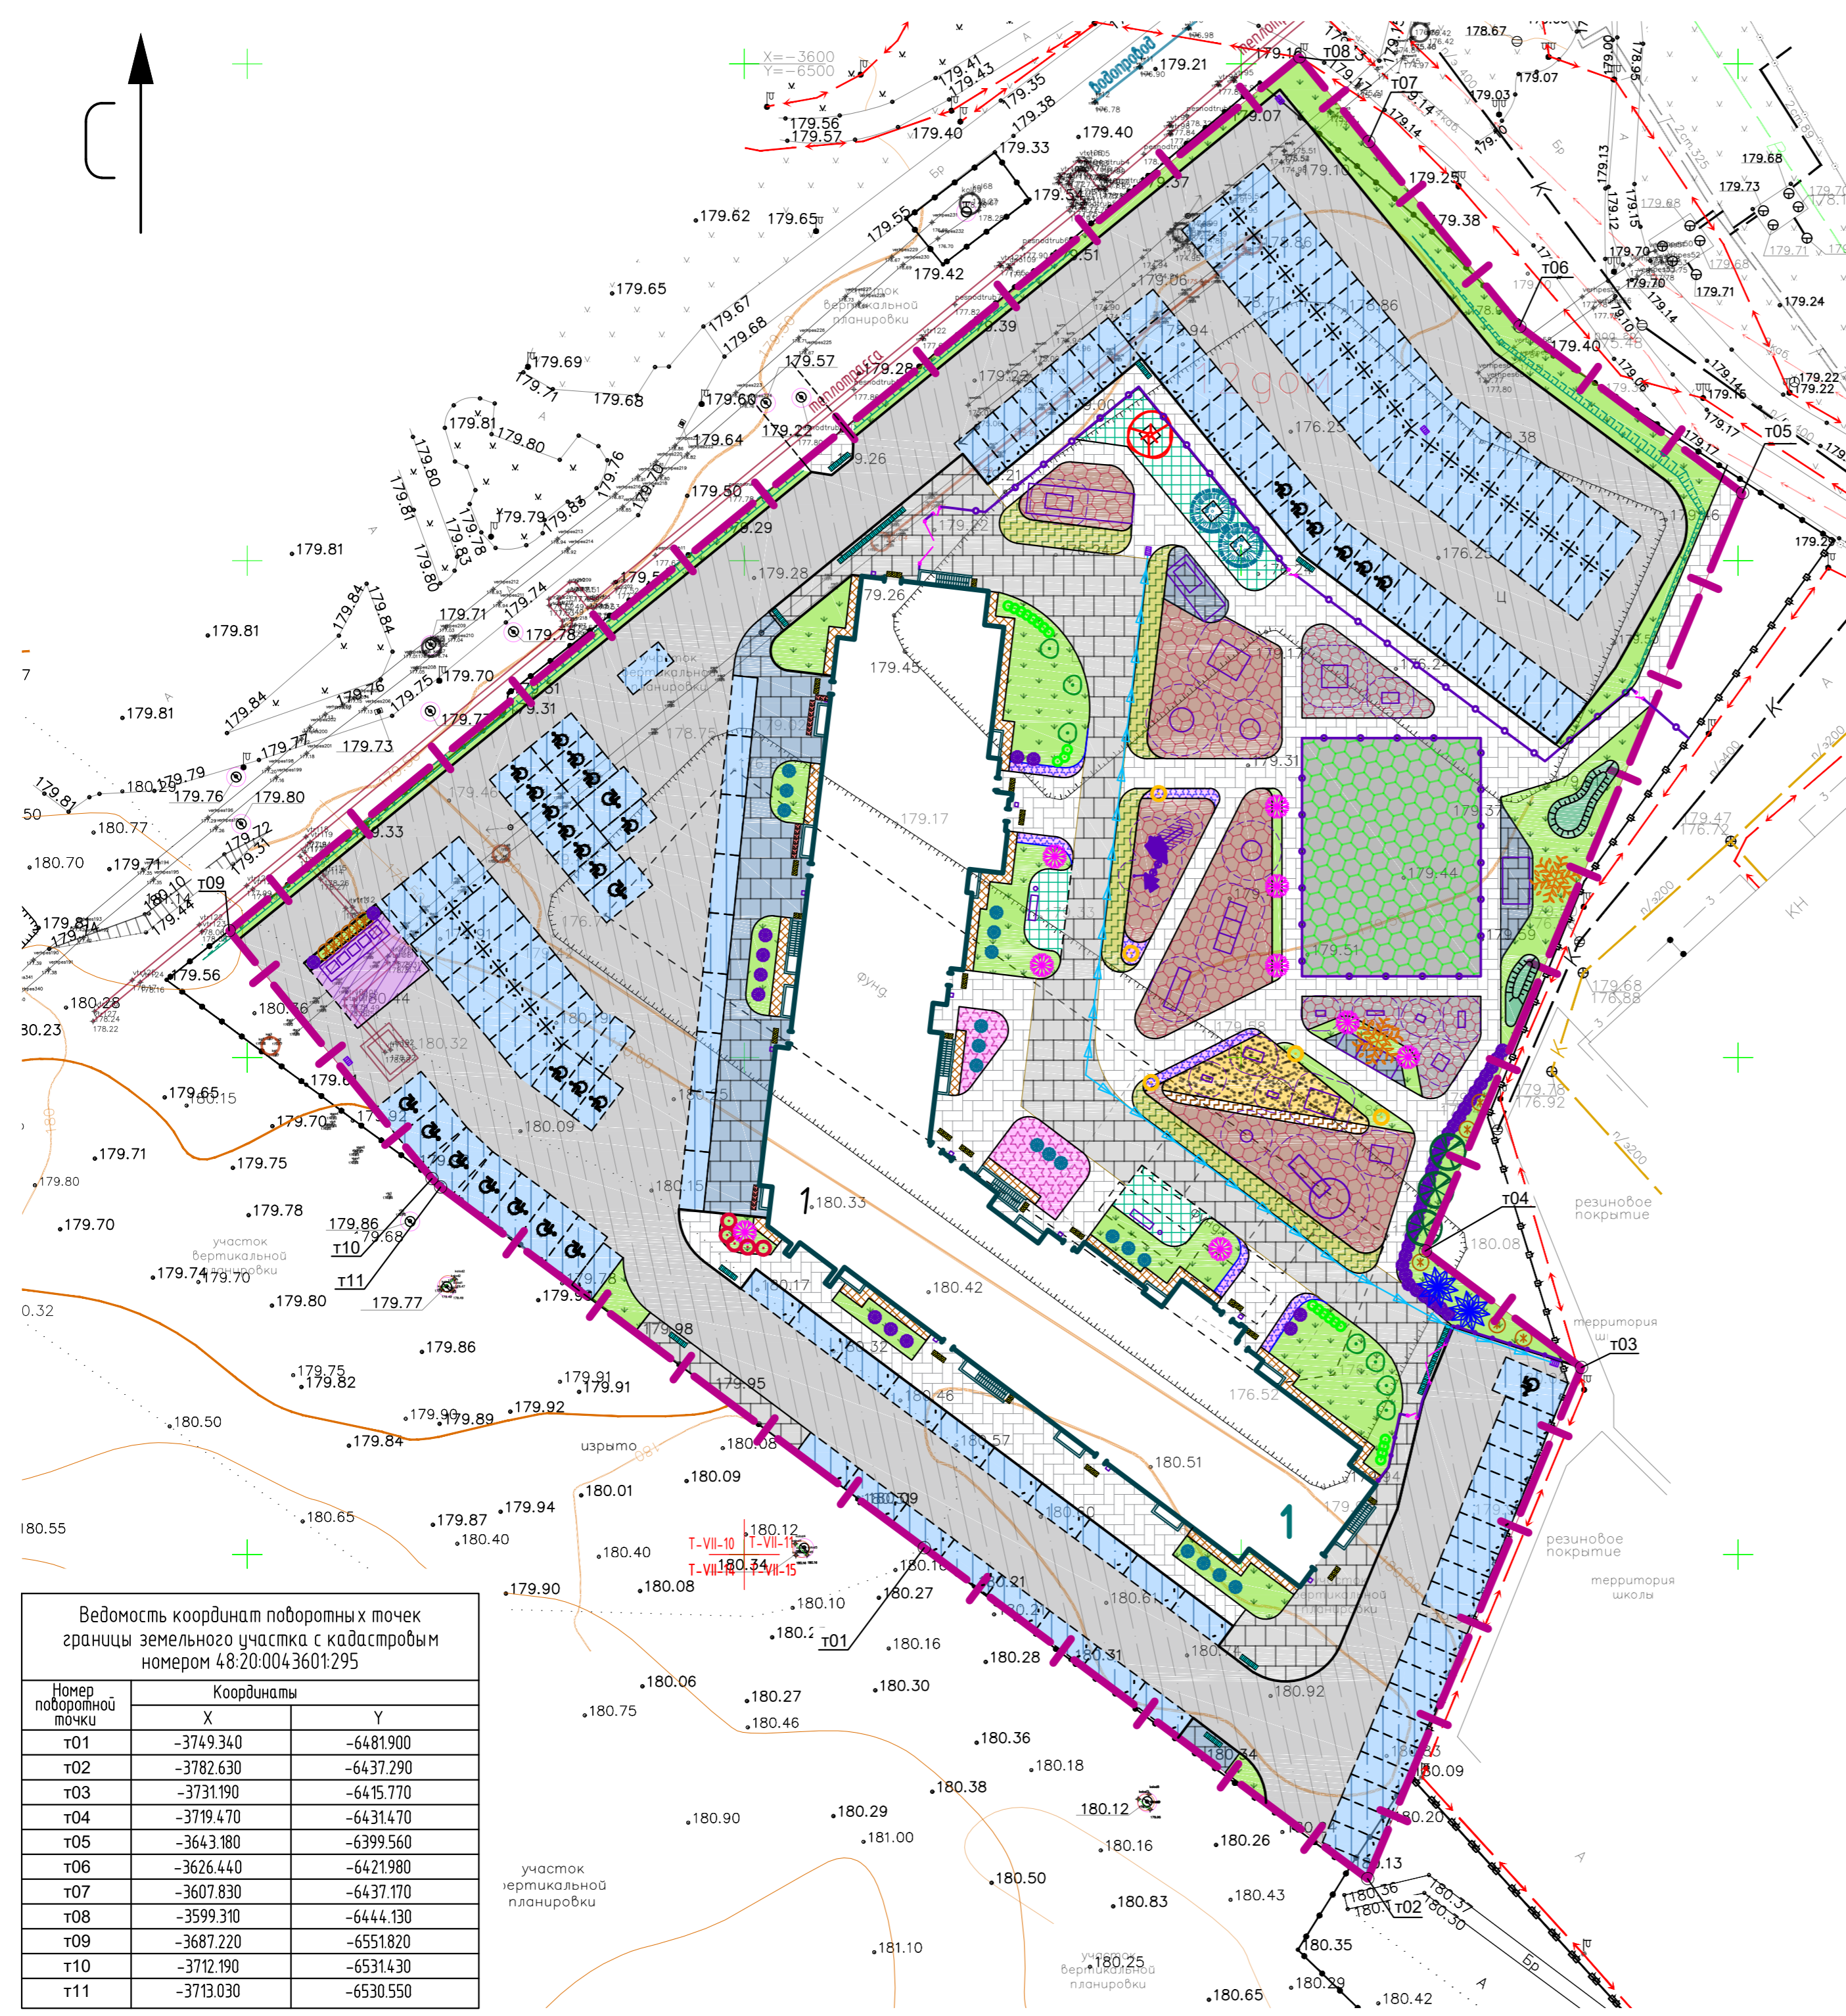

Ведомость координат поворотных точек границы земельного участка с кадастровым номером 48:20:0043601:295

Номер поворотной точки	Координаты	
	X	Y
T01	-3749.340	-6481.900
T02	-3782.630	-6437.290
T03	-3731.190	-6415.770
T04	-3719.470	-6431.470
T05	-3643.180	-6399.560
T06	-3626.440	-6421.980
T07	-3607.830	-6437.170
T08	-3599.310	-6444.130
T09	-3687.220	-6551.820
T10	-3712.190	-6531.430
T11	-3713.030	-6530.550

1. Схему движения транспортных средств на строительной площадке см. в граф. части 34-21-ОДСК.ПОС

34-21-ОДСК-ПЗУ				
1	-	Зам.	09-22	1122
Изм.	Кол. уч.	Лист	№ док.	Подп.
Разработал	Зубеда		07.22	
Проверил	Долгова		07.22	
Н. контр.	Филатов		07.22	
Многоквартирный дом				Стадия
«Многоквартирный дом поз. 12 со встроенными нежилыми помещениями, расположенный в 32, 33 микрорайонах в г. Липецке на земельном участке с кадастровым номером 48:20:0043601:295»				Лист
Многоквартирный дом				Листов
Схема планировочной организации земельного участка М 1:500				10
ООО «Архитектурное Бюро №1» г. Воронеж				