


Экспликация зданий и сооружений

Номер по экспликации	Наименование	Примечание
16.1.1	Жилой дом 25 этажей башенного типа	Проектируемый
16.1.2	Помещение общественного назначения (1 этаж)	Проектируемый
16.2	Жилой дом 25 этажей башенного типа	Проектируемый
16.3	Жилой дом 25 этажей башенного типа	Проектируемый
16.4	Жилой дом 25 этажей башенного типа	Проектируемый
П220	Подземный паркинг на 252 м/м	Проектируемый
ТП809	Трансформаторная подстанция №809	Перспектива
ТП810	Трансформаторная подстанция №810	Перспектива

УСЛОВНЫЕ ОБОЗНАЧЕНИЯ	
Границы земельных участков и территорий	
	Граница ПЗУ
	Границы участка
	Граница проектирования
Здания и сооружения	
	25 эт. Проектируемый объект с указанием этажности
	9 эт. Перспективные здания и сооружения
Элементы планировки и обозначения	
	Уклон рельефа в промере/расстояния в метрах
	Красная (проектная) отметка рельефа/черная (натурная) отметка рельефа
	Проектные горизонтали оснований/проектные горизонтали второстепенные
	Водопроводные решетки
	Водопроводные трубы/водопроводный лоток

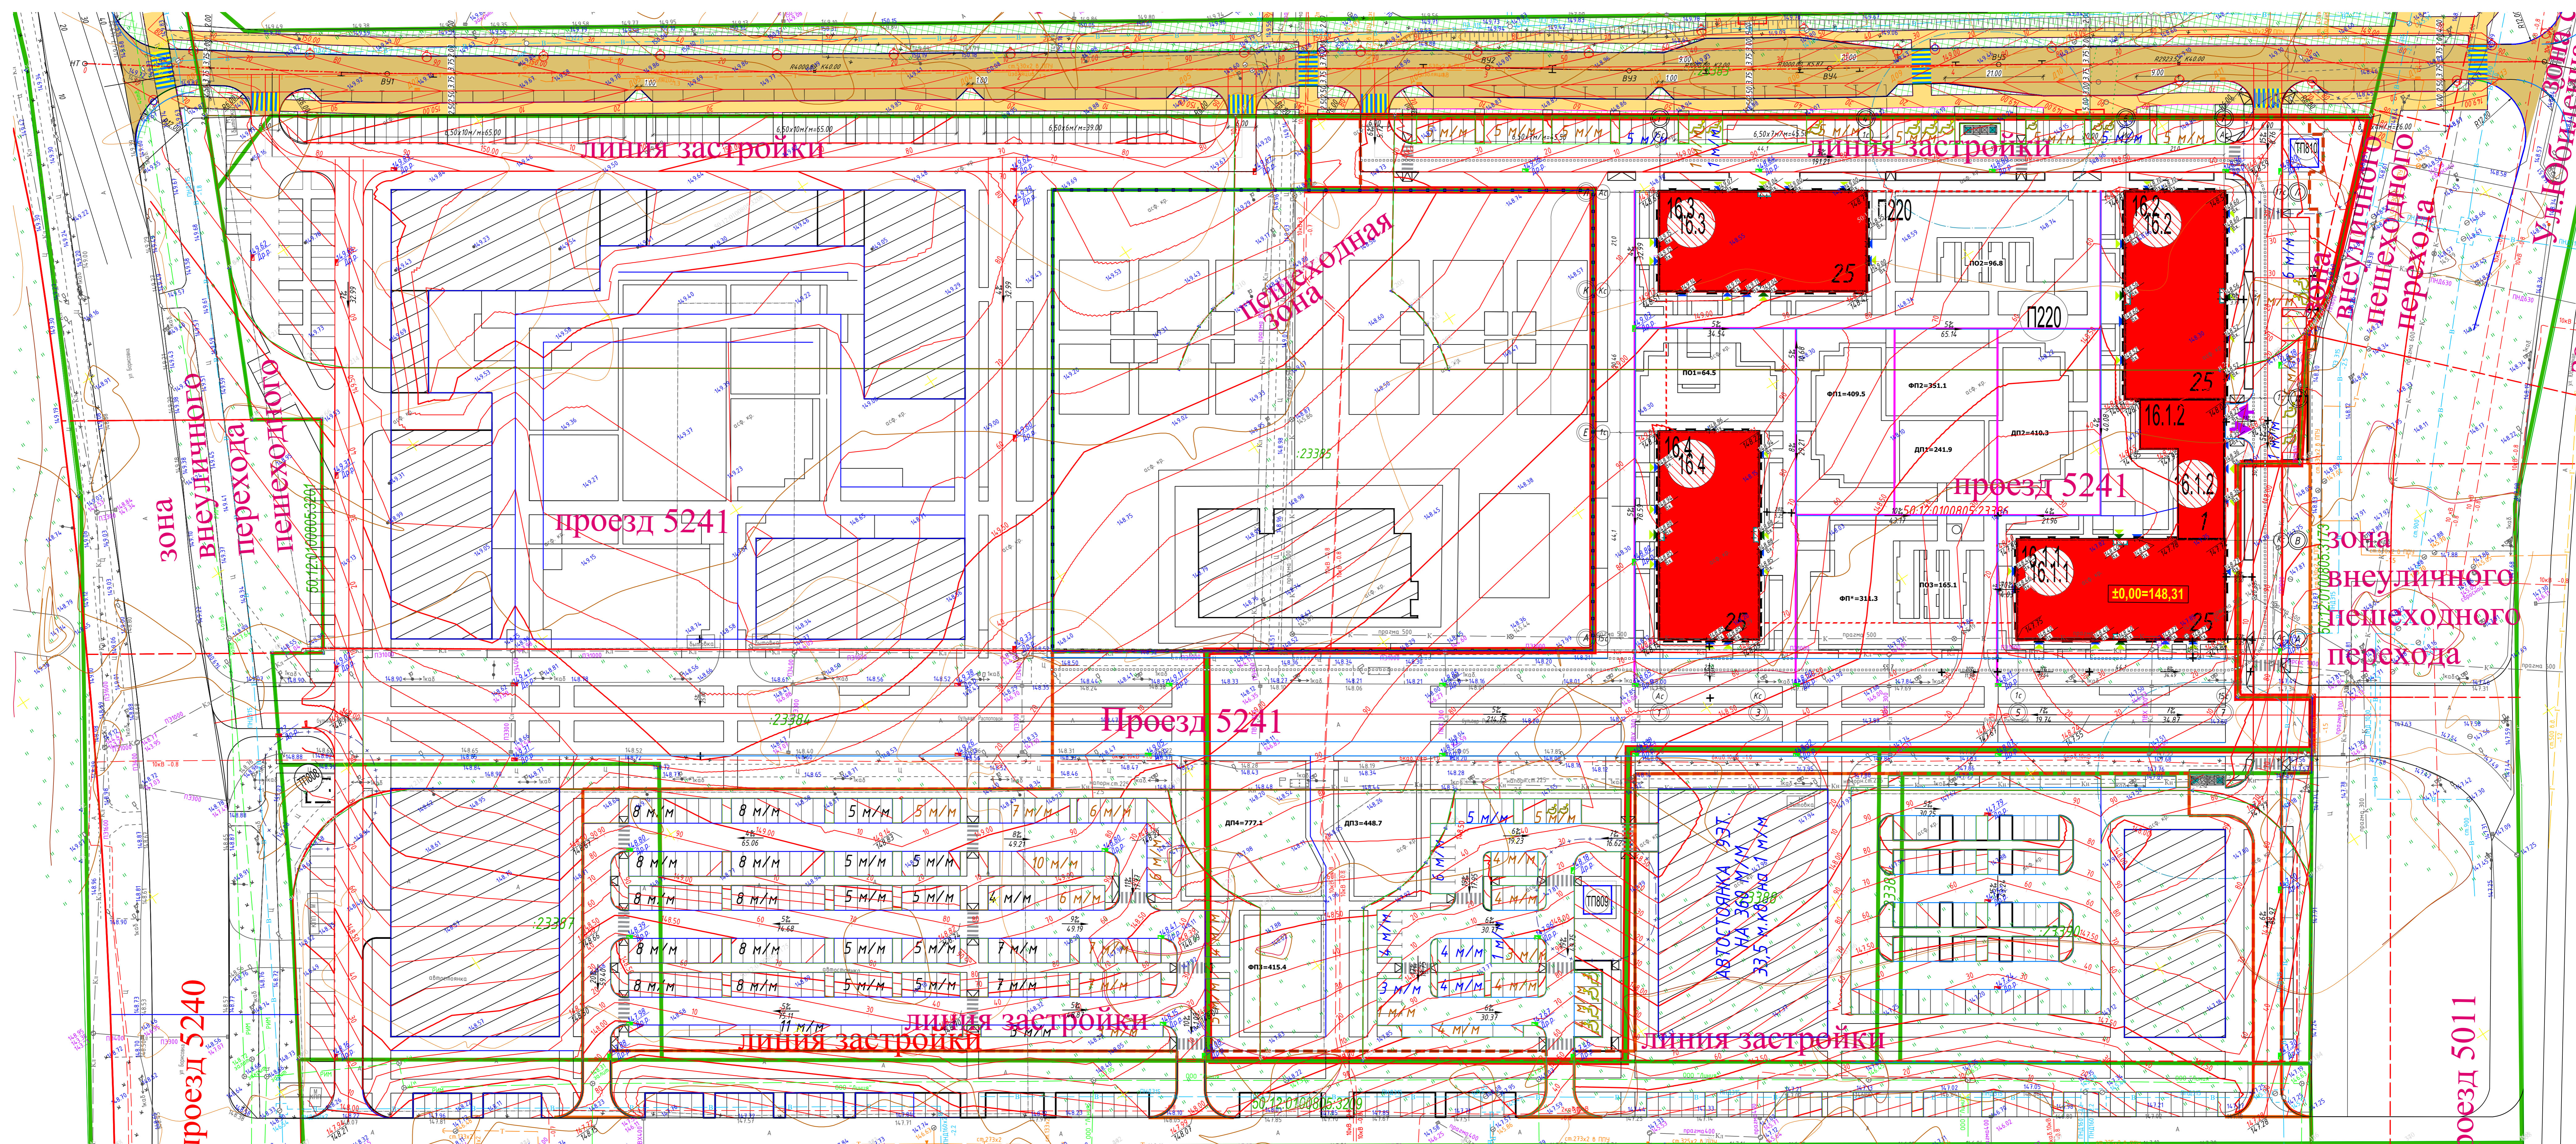

Данный топографический план является точной копией оригинала ООО "Геотрест"
 ГИП Каймакова Я.И.

ЗАКАЗ № 238-21 от 26 апреля 2021 г.				01-МЯГ-П/Р-П-ПЗУ			

