


Экспликация зданий и сооружений

Ном.	Наименование	Кол-во	Примечание
1	Жилой дом	1	проектируемый
2	Торговый центр	1	сущ.
3	Детская площадка	1	проектируемый
4	Спортивная площадка	1	проектируемый
5	Площадка для отдыха взрослого населения	1	проектируемый
6.1	Гостевая автостоянка на 15 м/мест	1	проектируемый
6.2	Гостевая автостоянка на 5 м/мест	1	проектируемый
7	Хозяйственная (бельевая) площадка	1	проектируемый
8	Площадка ТБО/КГО с набесом	1	проектируемый
9	Котельная (недейств)	1	сущ.

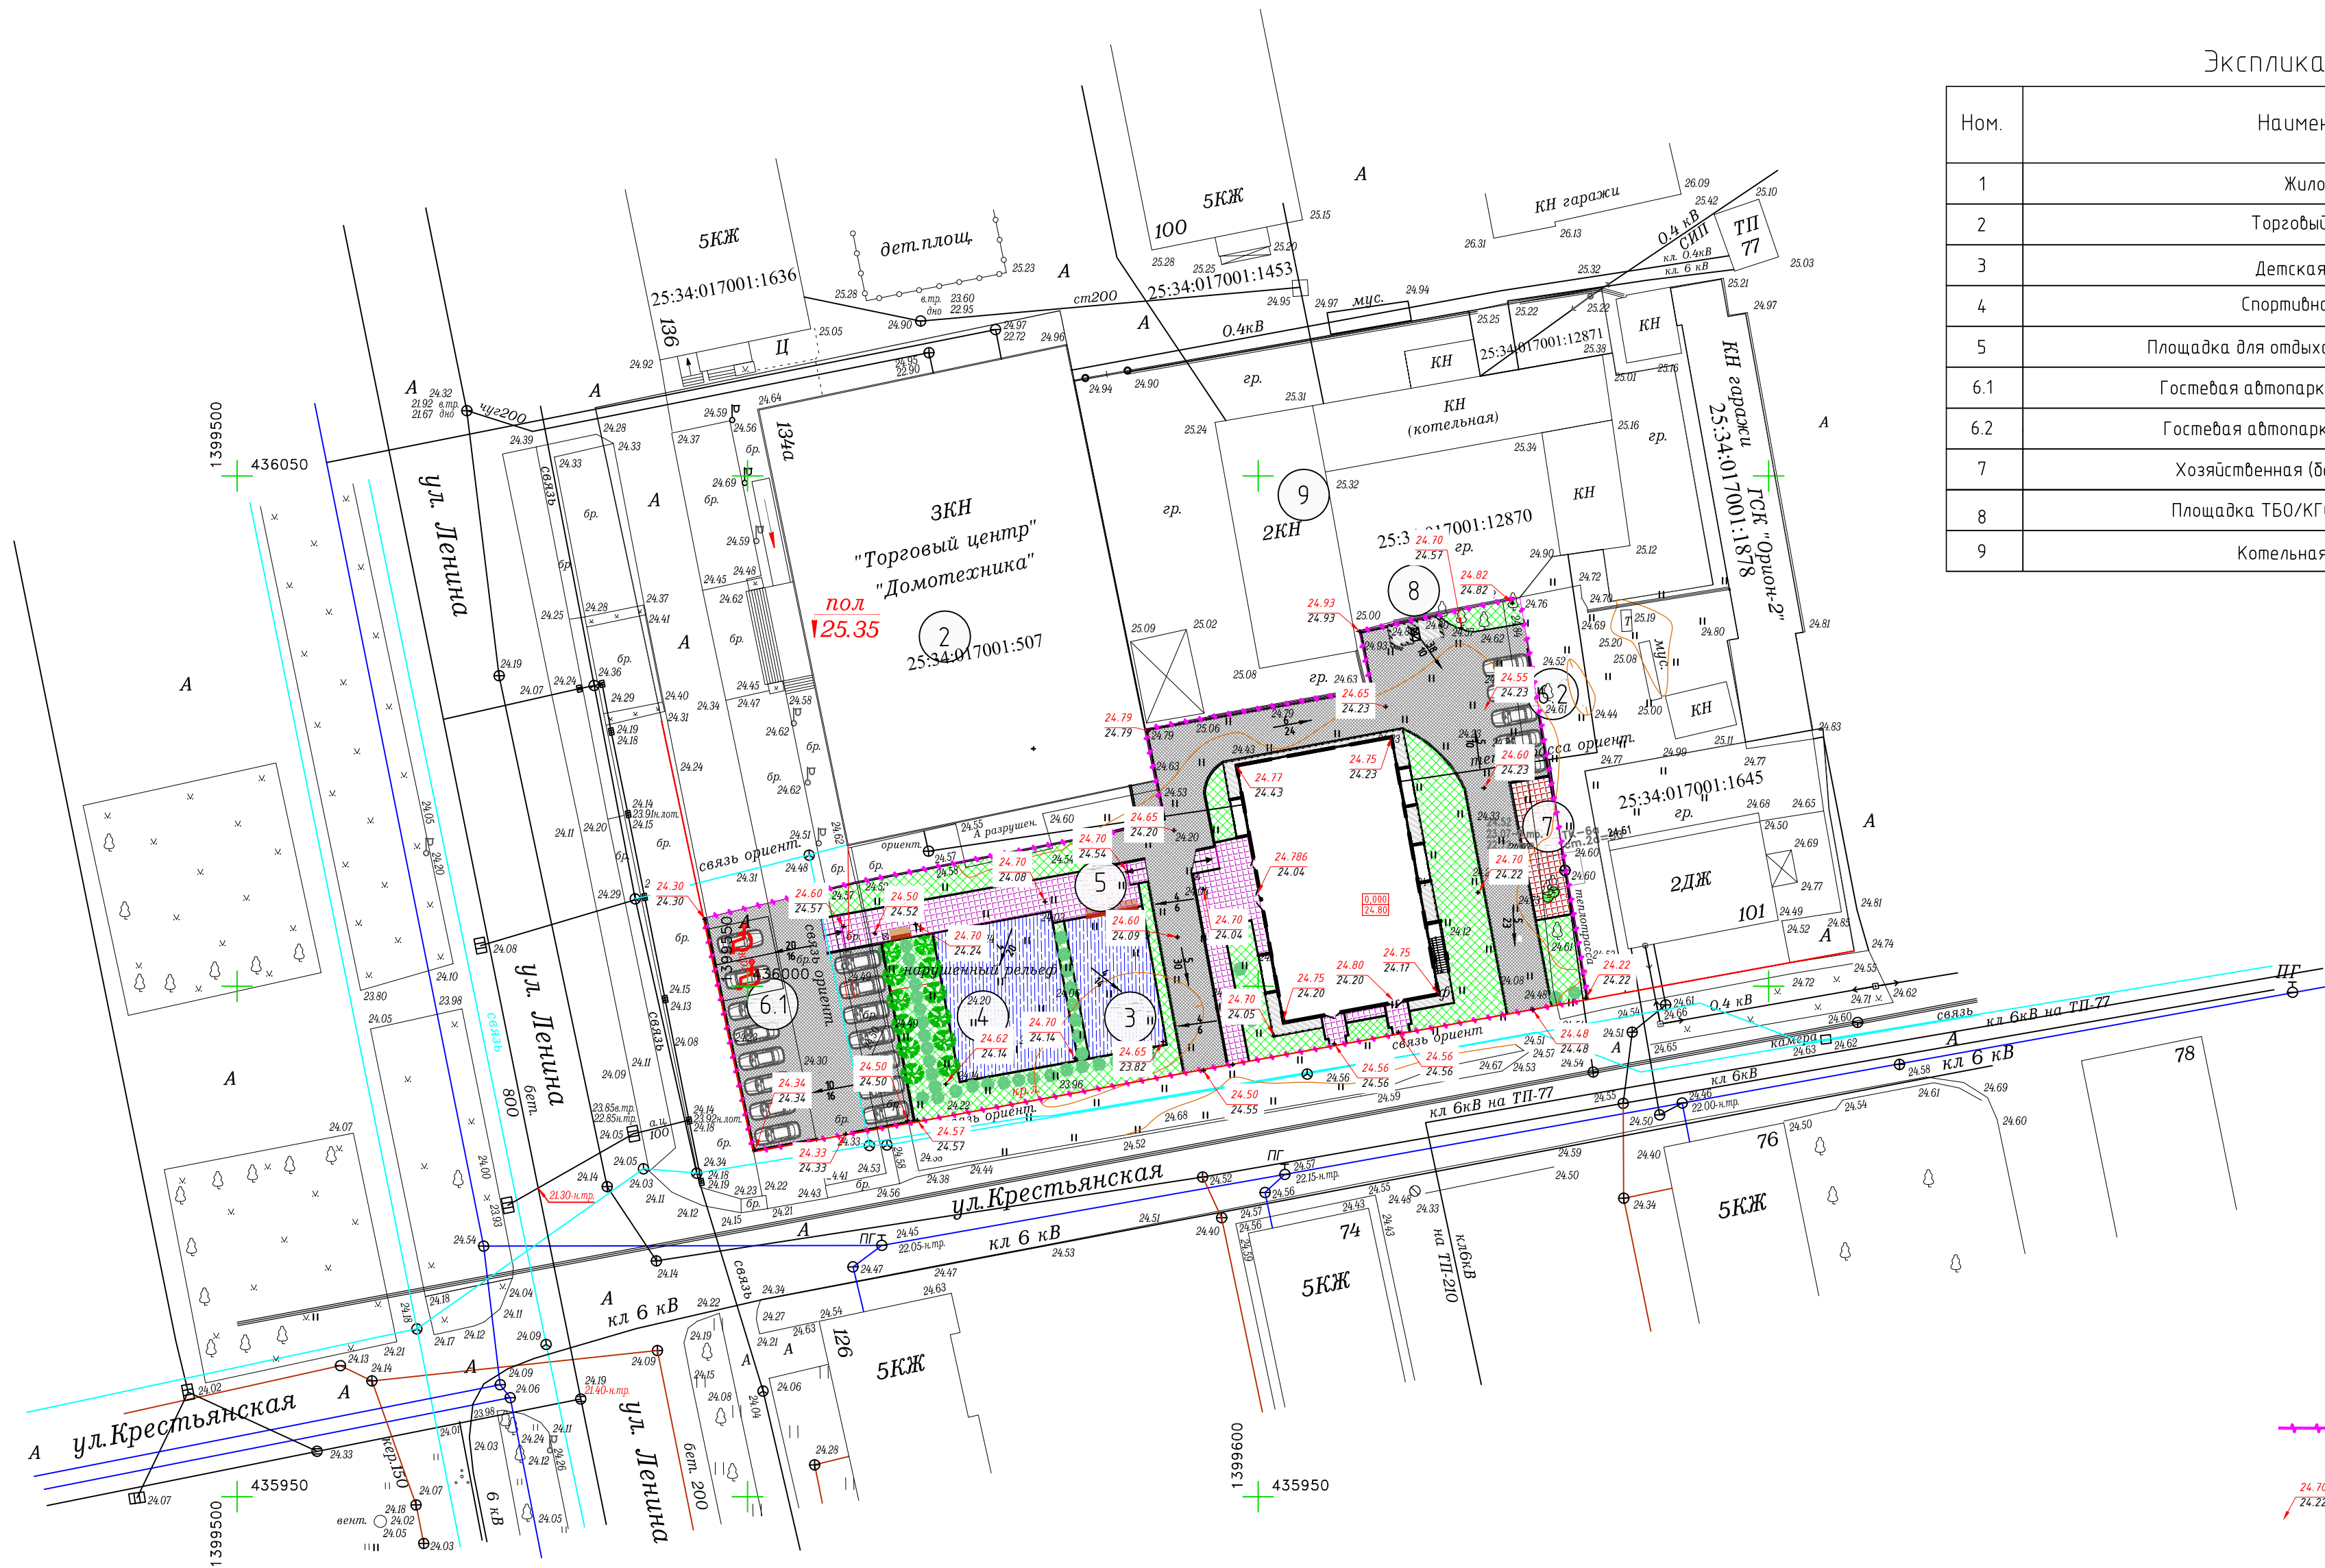

Условные обозначения

- граница участка
- Проектная ("красная") отметка земли, м
- Фактическая ("черная") отметка земли, м

2022-159-10 ПЗУ					
Многоквартирный жилой дом по ул. Ленина в г. Уссурийске					
Изм.	Кол. уч.	Лист	№ док.	Подп.	Дата
Разработ		Ломакина			01.23
Проверил		Каменская			01.23
ГИП		Власов			01.23
				Стадия	Лист
				П	12
				Схема планировочной организации земельного участка (окончание) План организации рельефа	
				 г. Владивосток, ул. Хабаровская 27в	
				Копировал	