


Номер на плане	Наименование и обозначение	Этажность	Количество		Площадь, м ²		Строительный объем, м ³	
			зданий	квартир	здания	здания	здания	здания
14	Многоэтажный жилой дом	10	1	497	3776	30861,1	114375	114375
16	Многоэтажный жилой дом	10	1	471	3837	31306,2	116393	116393
17	Трансформаторная подстанция	1			10,75			

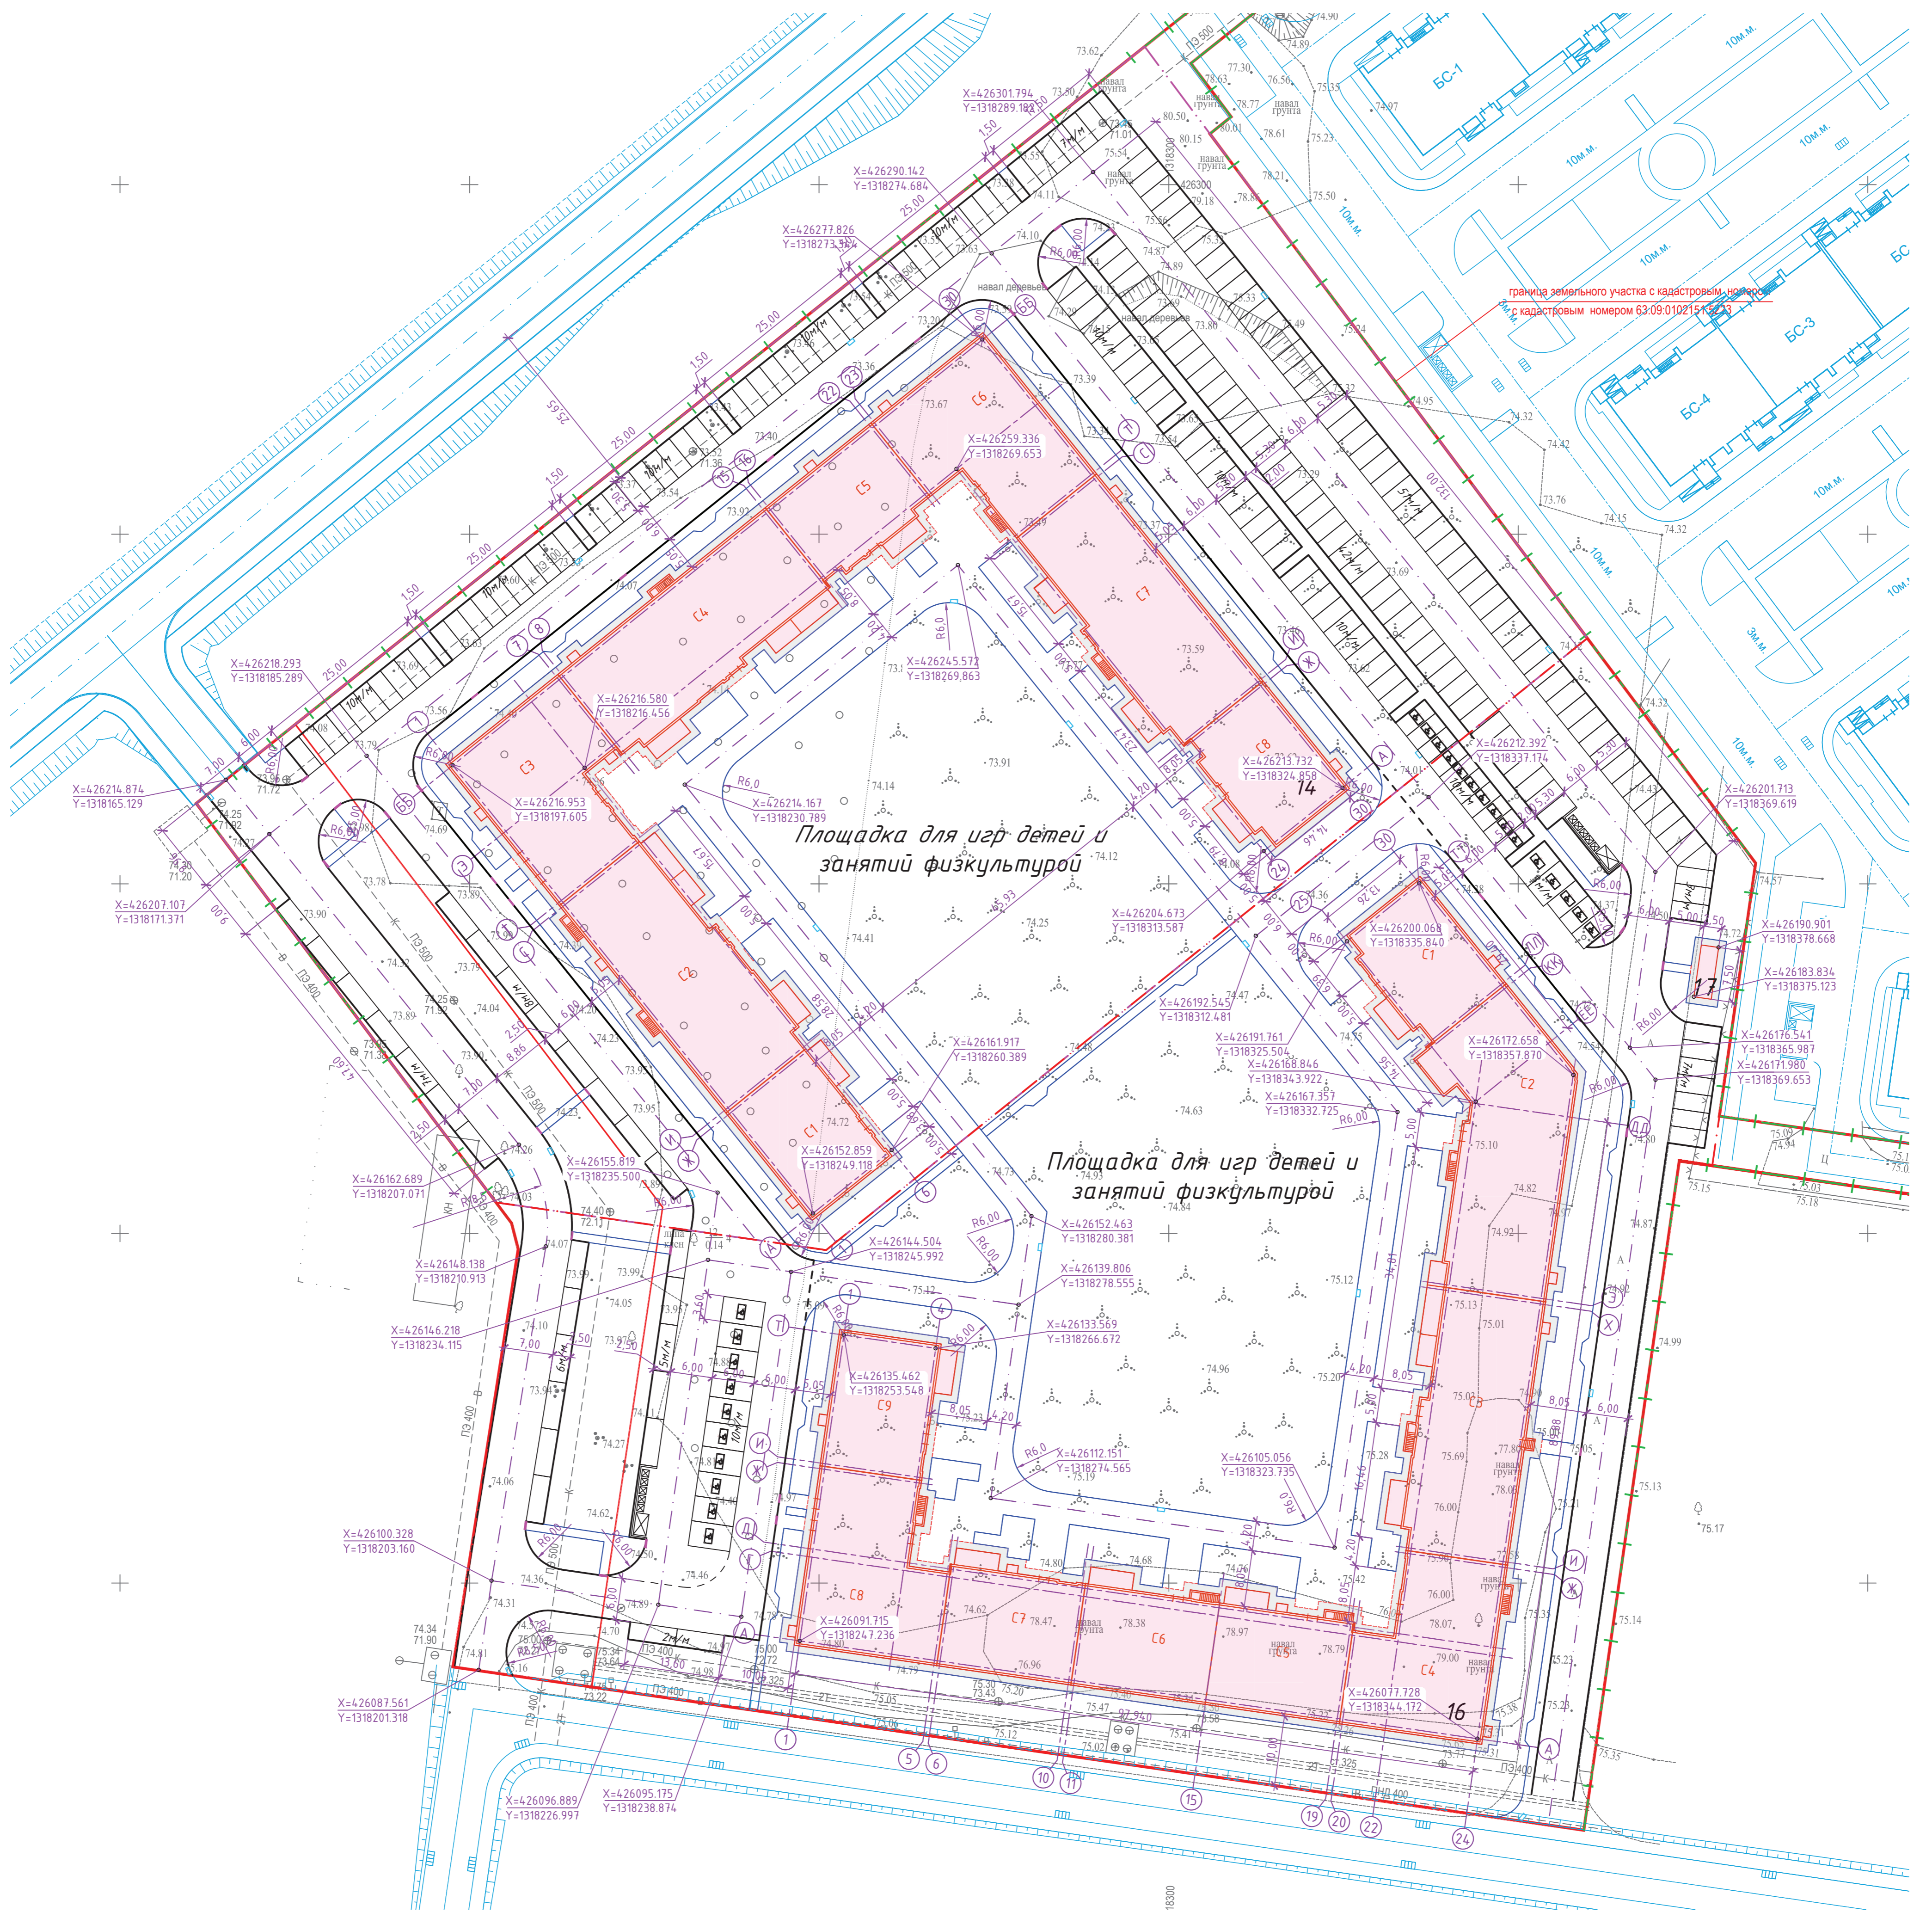

ТЕХНИКО-ЭКОНОМИЧЕСКИЕ ПОКАЗАТЕЛИ

№п/п	Наименование	Показатель		
		кв.м	I этап	II этап
1	Площадь в границе земельного участка	38372		38372
2	Площадь в границе проектирования	35892	18104	17788
3	Площадь застройки	7631,75	3855,75	3776
4	Площадь покрытий, в т.ч.	14487	6587	7900
	Покрытие отстойки	1230	625	605
	Покрытие проездов	11273	5026	6247
	Покрытие тротуаров	1958	910	1040
5	Площадь озеленения, в т.ч.	13799,25	7687,25	6112
	Площадь детских площадок	6196	3321	2875

Условные обозначения

- |—|—|—| Граница земельного участка
- - - - - Граница работ I этап
- - - - - Граница работ II этап
- Машинно-место для МГН
- Бордюрный пандус

- Размеры на чертеже даны в метрах.
- Координаты даны в местах пересечения осей зданий и сооружений.

73-УРЕ-0-ПЗУ

«Многоэтажные жилые дома на пересечении Итальянского бульвара и ул. Полякова в Автозаводском районе г. Тольятти. Жилой дом №16 (II этап строительства), жилой дом №14 (II этап строительства)»				Жилой дом №16	Жилой дом №14	Стадия	Лист	Листов
Изм.	Кол.уч.	Лист	№ док.	Подп.	Дата	П	2	7
Разраб.	Зиль				11.22			
Провер.	Брагин				11.22			
Н. контр.	Елягина				11.22			